




Pôdorys M 1:100

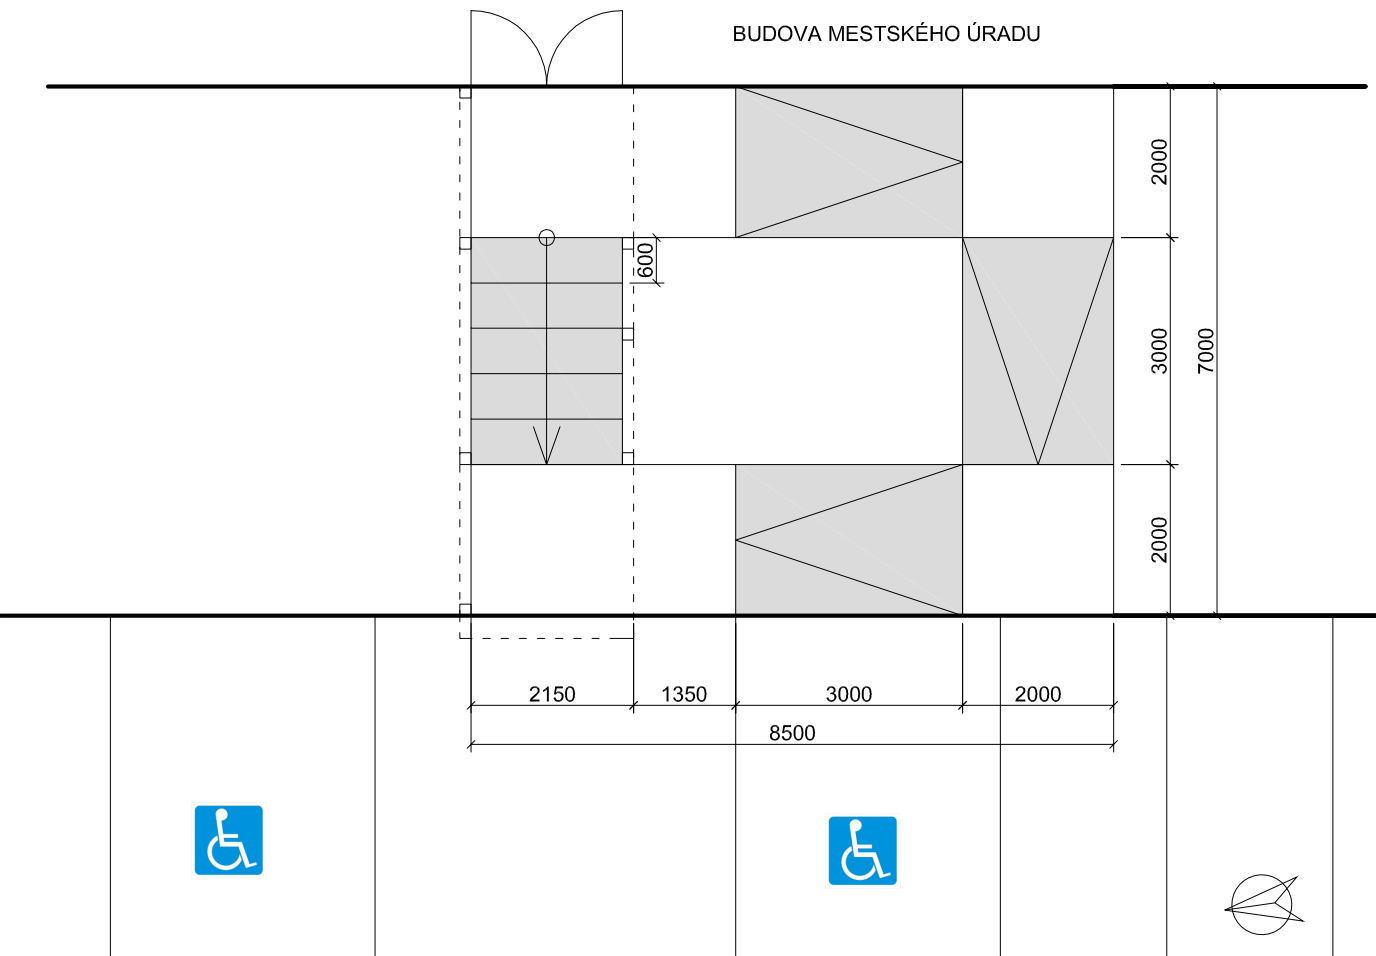

Pôdorysné zobrazenie

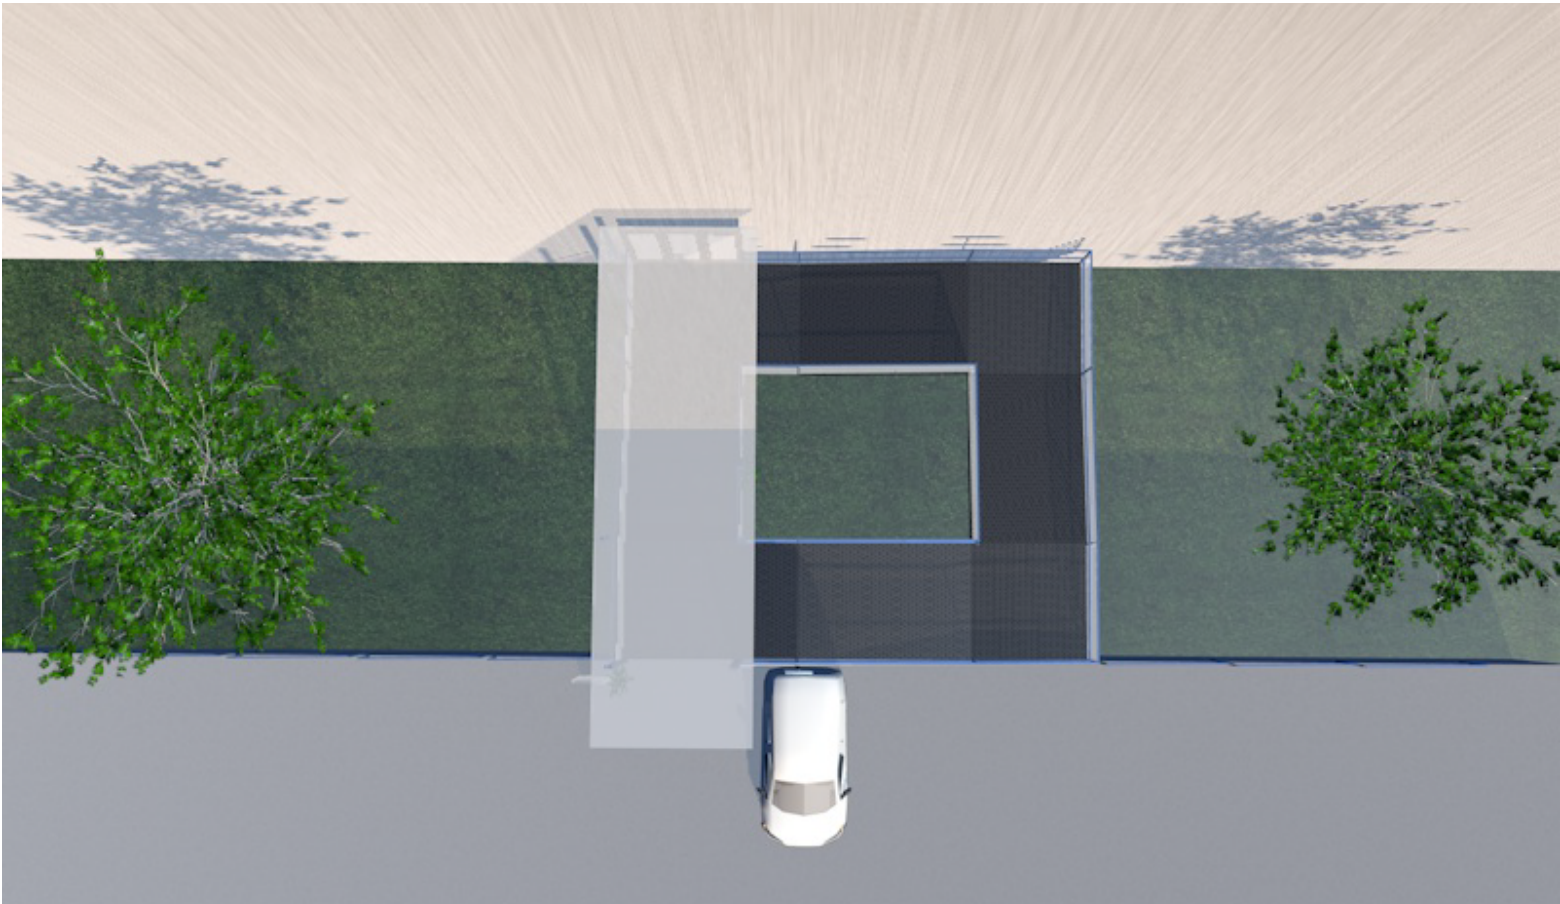

Pohľad na konštrukciu schodiska s rampou

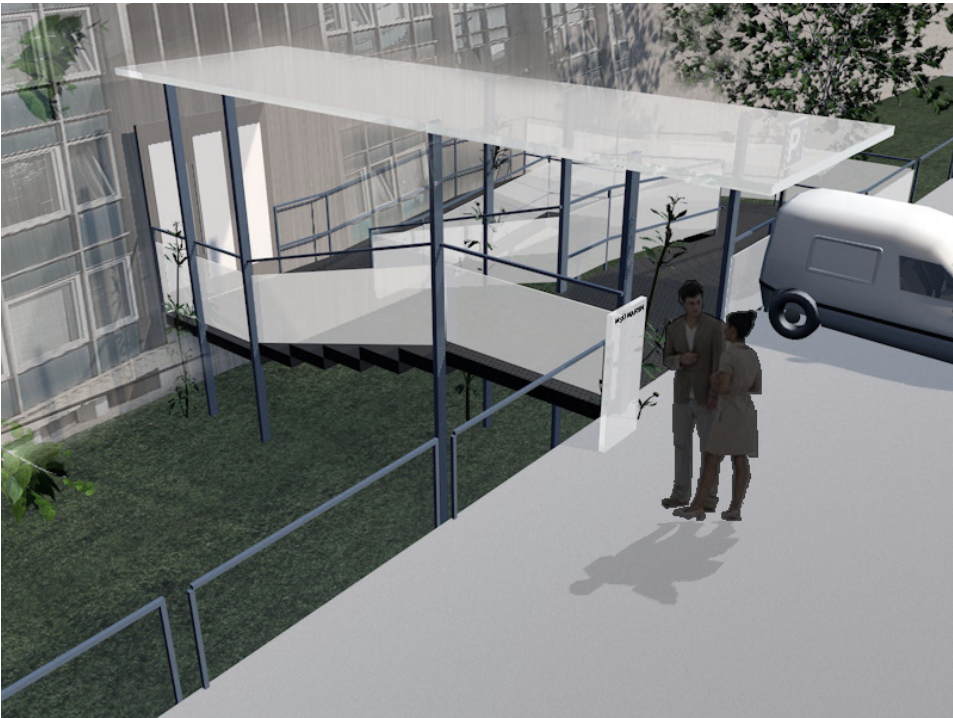

Pohľad na informačný systém a parkovacie miesto



Pohľad na konštrukciu rampy pre imobilných

