

MARTIN

Útvar hlavného architekta
mesta Martin

**Rekultivácia zelene a parčíka vnútrobloku vymedzenom ul.
Záborského a Tajovského**

Riaditeľ ÚHAM: Mgr.art. Róbert Dúbravec
Vypracovala: Ing. Lucia Gáborová

september 2014

Rekultivácia zelene a parčíka vnútrobloku vymedzenom ul. Záborského a Tajovského

Na základe požiadavky VMČ Stred vypracoval Útvar hlavného architekta mesta Martin štúdiu riešenia detského ihriska v lokalite vnútrobloku vymedzenom ulicami Záborského a Tajovského v Martine.

1. PODKLADY

Pri spracovaní návrhu boli použité nasledovné podklady:

- Digitálne mapové podklady,
- letecké snímky,
- fotodokumentácia súčasného stavu,
- obhliadka objektu.

2. HLAVNÉ CIELE RIEŠENIA

- vytvoriť oddychovú zónu pre deti (detské aktivity),
- doplniť priestor vhodným mobiliárom (lavičky, odpadkové koše),
- pri návrhu zachovať pôvodnú urbanisticko-architektonickú koncepciu.

3. VYMEDZENIE RIEŠENÉHO ÚZEMIA

Riešené územie je vymedzené hromadnou bytovou zástavbou a areálom materskej školy, pričom na viacerých plochách na nachádza zapojený porast listnatých a ihličnatých drevín. Z tohto dôvodu navrhujeme osadenie detského ihriska na voľnú plochu pri materskej škole zo severnej strany parčíka.

4. POPIS NÁVRHU RIEŠENIA

Koncepcia riešenia je založená na doplnení priestoru vnútrobloku vymedzenom ulicami Záborského a Tajovského o plochu detského ihriska pre vekovú kategóriu 3-12 rokov, pričom nedôjde ku zmene urbanistickej koncepcie. Peší prístup k navrhovanej ploche v súčasnosti zabezpečuje existujúci spevnený chodník. V návrhu uvažujeme ponechať všetky existujúce chodníky, ktoré sú v súčasnosti obzvlášť využívané. Riešený priestor navrhujeme doplniť vhodnými hracími prvkami z kovovej konštrukcie /hojdačka, pružinové prvky, hracia zostava so šmýkačkou/ a vhodným mobiliárom /oceľové lavičky, odpadkový kôš so strieškou/ s jednotným dizajnom. Odporúčané parkové lavičky vďaka originálnemu tvaru so samostatnými sedadlami obmedzujú možnosť ležania. Priestor hracích prvkov odporúčame vymedziť kôrou alebo štrkovou vrstvou.

Odporúčané prvky

- hracia sústava AL0803 (do 12 rokov, 3,98x2,97x3,45m) – 1 ks
- hojdačka AL0100/ 1- alebo 2-miestna (3-12 rokov, 1,14x3,38x2,72m) – 1 ks
- hračky na pružine AR 005/AR 006 (3-12 rokov, 1x0,24x0,9m) – 2 ks
- parková lavička ONDA LO155 – 2 ks, resp. lavička SINGLE AU014P – 2 ks
- odpadkový kôš podľa výberu v jednotnom štýle s lavičkami – 1 ks

Rekultivácia zelene a parčíka vnútrobloku vymedzenom ul. Záborského a Tajovského

5. ZÁVER

Ďalšie stupne projektovej dokumentácie požadujeme konzultovať na ÚHAM, aby sa zaručila kontinuita pôvodného návrhu a možnosť koordinácie architektonických a materiálových úprav.

Grafická časť

- 1. Širšie vzťahy**
- 2. Súčasný stav_ M 1:5000**
- 3. Návrh riešenia_ M 1:1000**



**REKULTIVÁCIA ZELENÉ A PARČÍKA VNÚTROBLOKU
VYMEDZENOM UL. ZÁBORSKÉHO A TAJOVSKÉHO**

Riaditeľ ÚHAM: Mgr.art. Róbert Dúbravec
Vypracovala: Ing. Lucia Gáborová

Dátum: 9/2014
Výkres č.: 1


SÚČASNÝ STAV_ pôdorys súčasného stavu, fotodokumentácia



**REKULTIVÁCIA ZELENĚ A PARČIKA VNÚTROBLOKU
VYMEDZENOM UL. ZÁBORSKÉHO A TAJOVSKÉHO**

Riaditeľ ÚHAM: Mgr.art. Róbert Dúbravec Dátum: 9/2014
Vypracovala: Ing. Lucia Gáborová Výkres č.: 2

NÁVRH RIEŠENIA_ pôdorys, odporúčané prvky

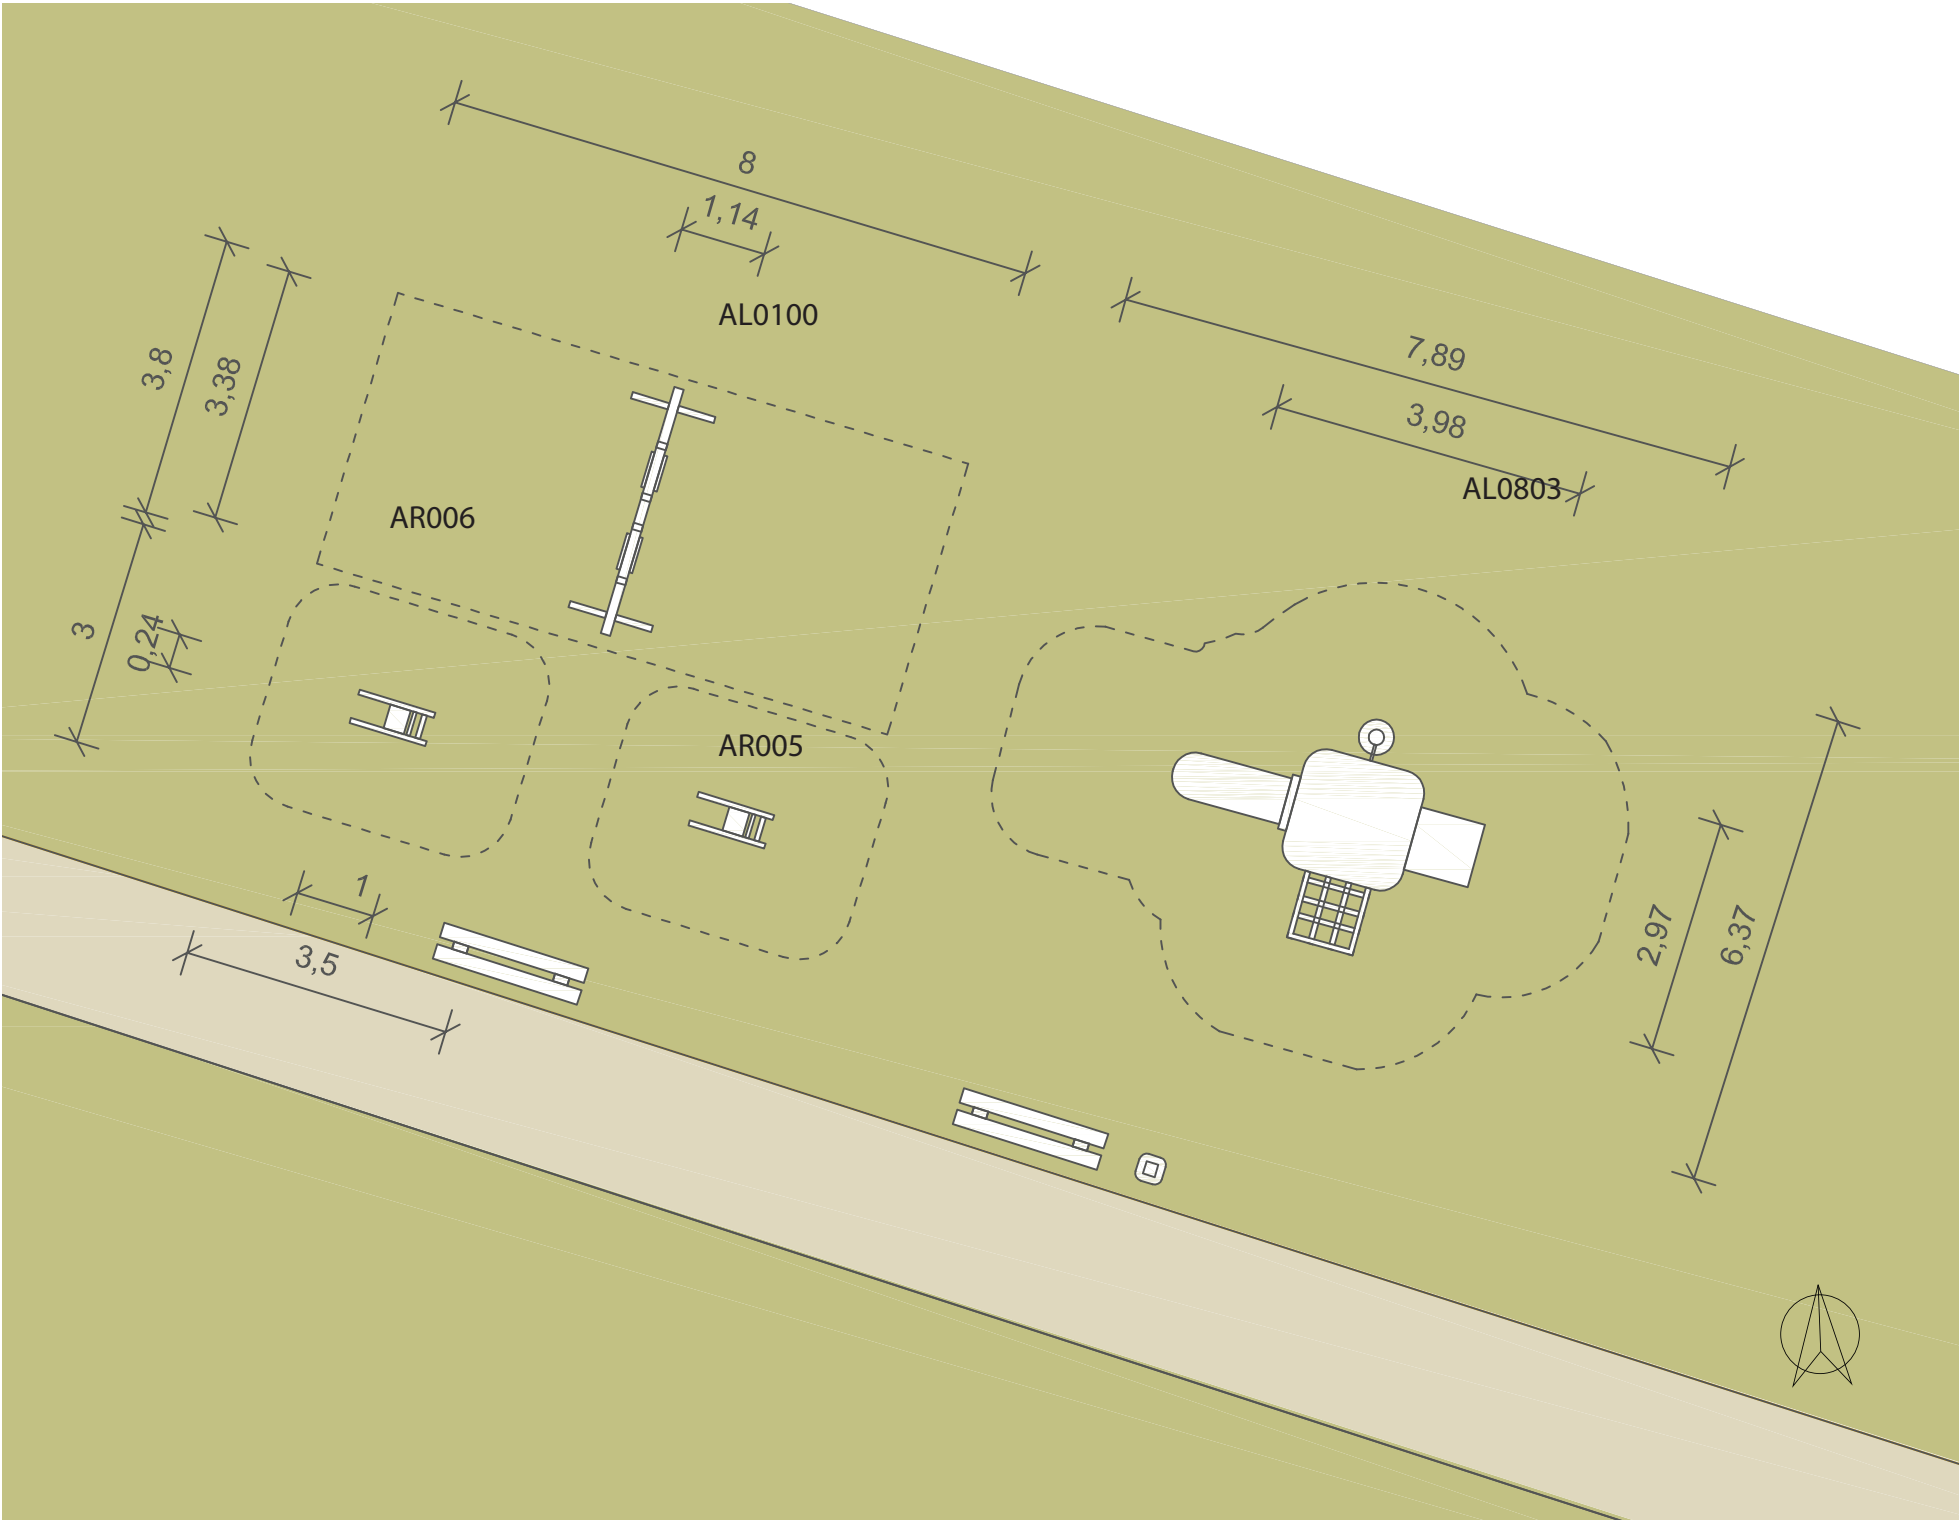



M 1:1000

- Odporúčané prvky a mobiliár
- hracia sústava AL0803 - 1 ks
 - hojdačka AL0100 - 1 ks
 - hračky na pružine AR 005/AR 006 - 2 ks
 - parková lavička ONDA LO155 – 2 ks, resp. lavička SINGLE AU014P – 2 ks
 - odpadkový kôš podľa výberu v jednotnom štýle s lavičkami – 1 ks

Situácia



Odporúčaný mobiliár a hracie prvky

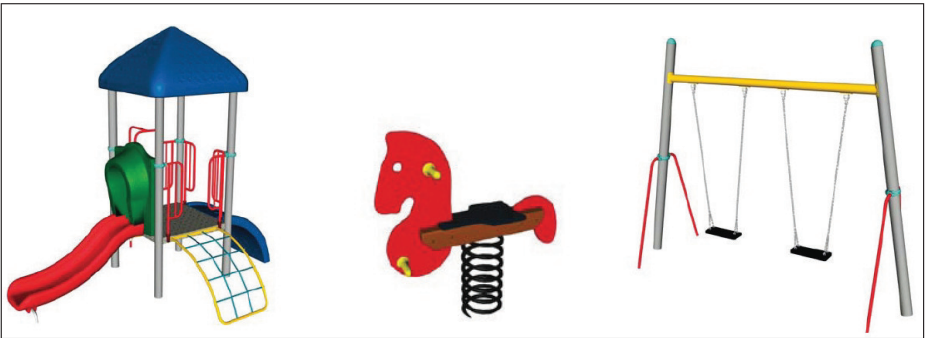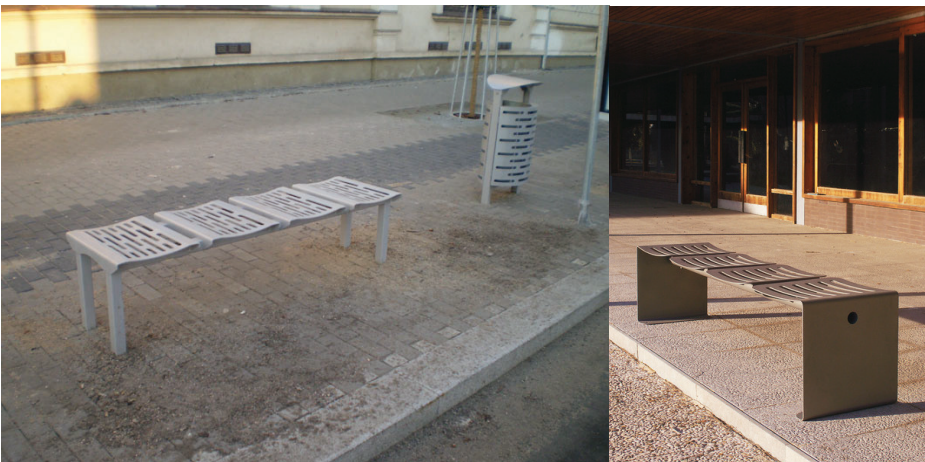

REKULTIVÁCIA ZELENÉ A PARČKA VNÚTROBLOKU VYMEDZENOM UL. ZÁBORSKÉHO A TAJOVSKÉHO

Riaditeľ ÚHAM: Mgr.art. Róbert Dúbravec
Vypracovala: Ing. Lucia Gáborová

Dátum: 9/2014
Výkres č.: 3