



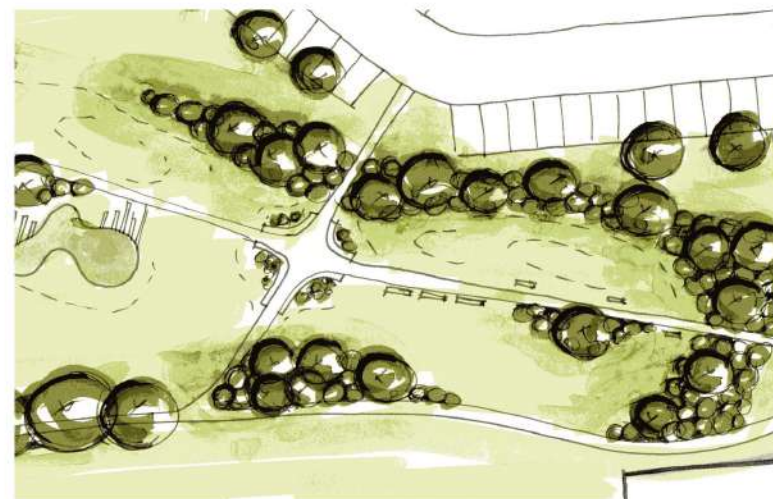


Dotvorenie priestoru pri bytových domoch v lokalite UŠ Martin - Kolkáreň

Dotvorenie priestoru pri bytových
domoch v lokalite UŠ Martin -
Kolkáreň

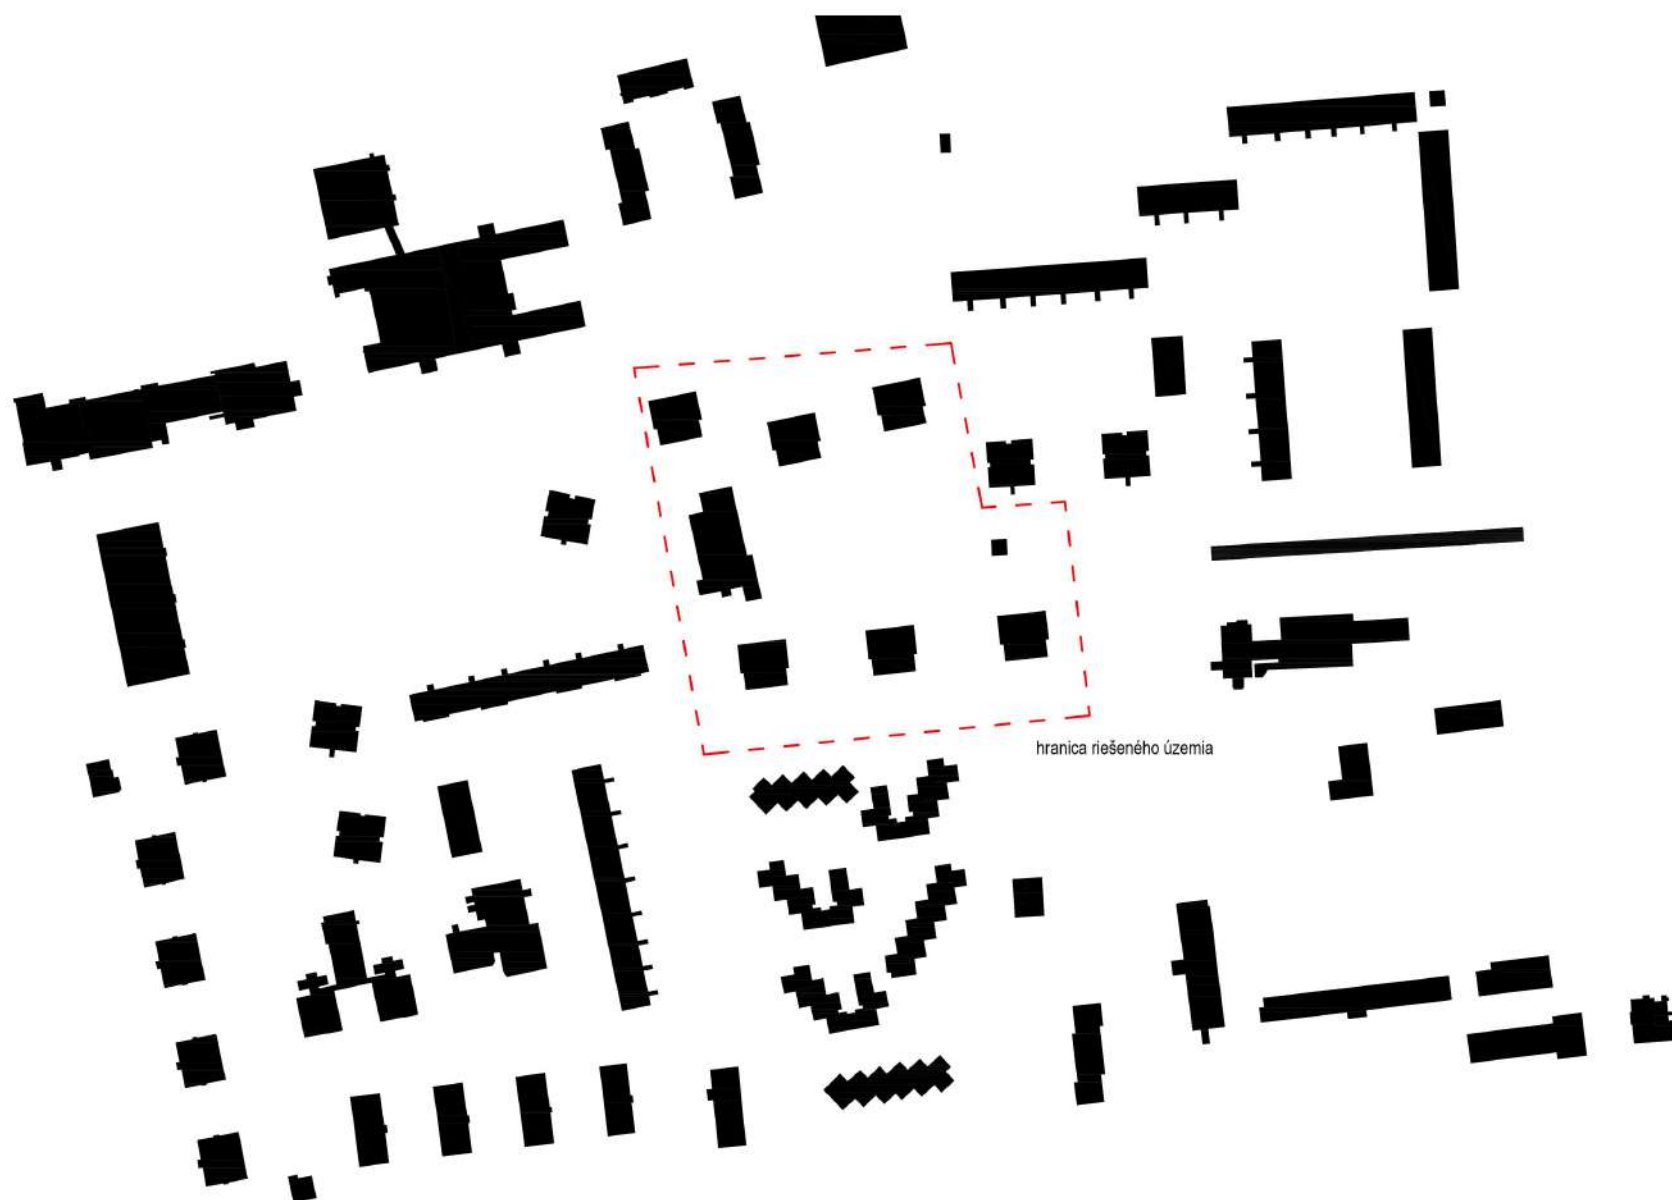

hranica riešeného územia

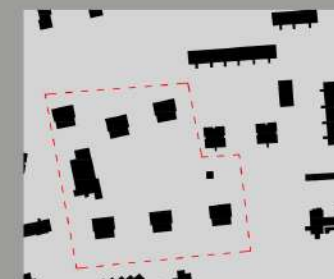

Mestská časť: Priekopa
Lokalita: územie vymedzené ulicami M.Dulu,
Volgogradská, J.Š. Šikuru

Dátum: 10/2016
Mierka: 1:1000

01 Širšie vzťahy

Dotvorenie priestoru pri bytových domoch v lokalite UŠ Martin - Kolkáreň

Pohľad na jestvujúce plochy zelene




Pohľad na trafostanicu



Pohľad na objekt Kolkárne



Pohľad na novú bytovú zástavbu

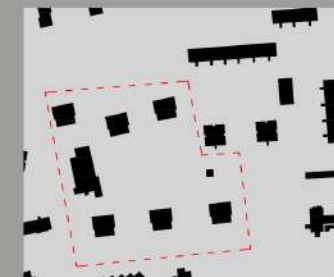








Mestská časť: Priekopa
Lokalita: územie vymedzené ulicami M.Dulu,
Volgogradská, J.Š. Šikuru

Dátum: 10/2016
Mierka:

02 Súčasný stav
Fotodokumentácia

Riaditeľ ÚHAM: Mgr.art. Róbert Dúbravec
Vypracovala: Ing. Lucia Gáborová

Dotvorenie priestoru pri bytových domoch v lokalite UŠ Martin - Kolkáreň

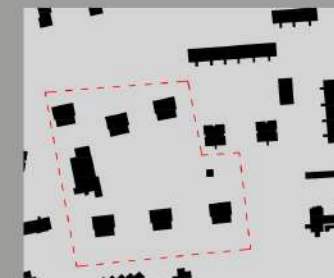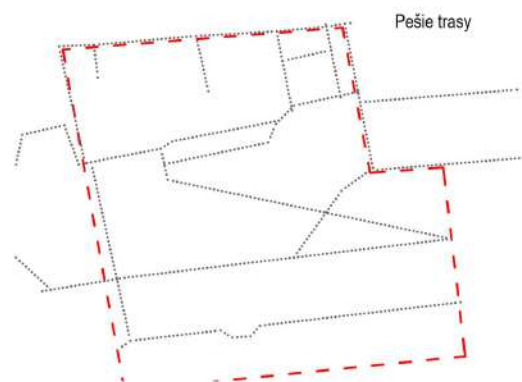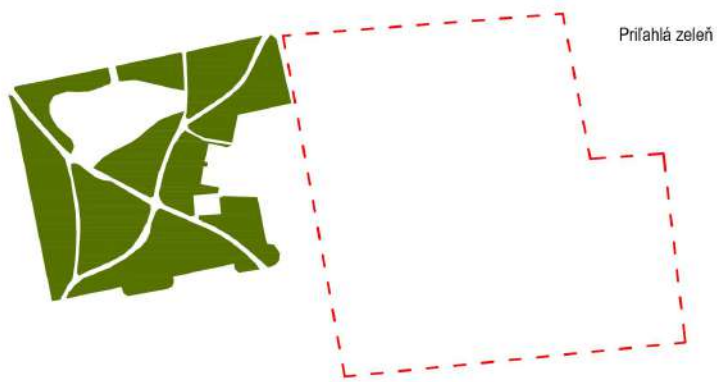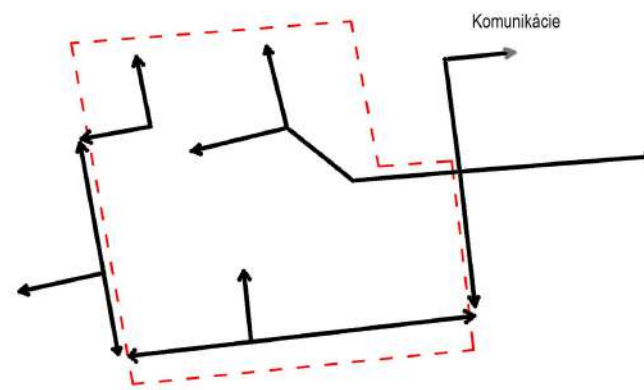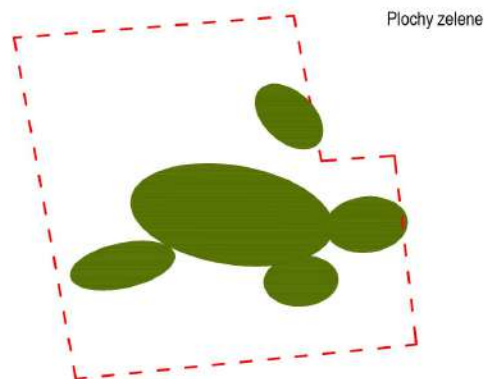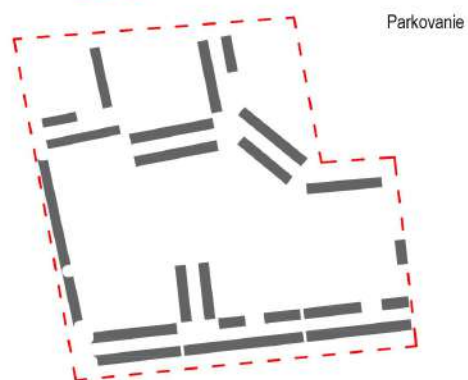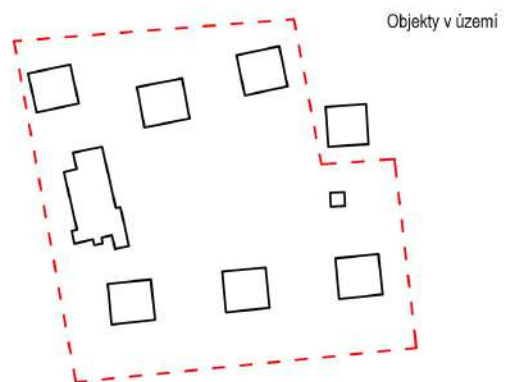


Mestská časť: Priekopa
Lokalita: územie vymedzené ulicami M.Dulu, Volgogradská, J.Š. Šikuru

Dátum: 10/2016
Mierka:

03 Analýza územia

Riaditeľ ÚHAM: Mgr.art. Róbert Dúbravec
Vypracovala: Ing. Lucia Gáborová

Dotvorenie priestoru pri bytových domoch v lokalite UŠ Martin - Kolkáreň

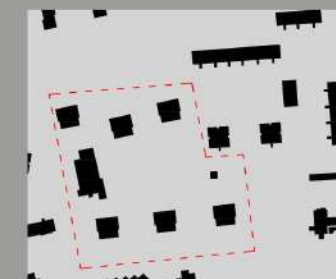



Mestská časť: Priekopa
Lokalita: územie vymedzené ulicami M.Dulu, Volgogradská, J.Š. Šikuru

Dátum: 10/2016
Mierka: 1:1000

04 Inžinierske siete
Ing. Adam Kollárík

Riaditeľ ÚHAM: Mgr.art. Róbert Dúbravec
Vypracovala: Ing. Lucia Gáborová

Dotvorenie priestoru pri bytových domoch v lokalite UŠ Martin - Kolkáreň

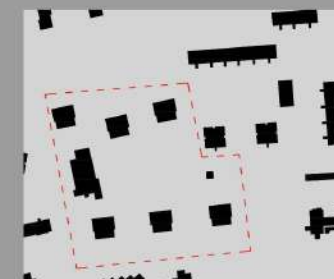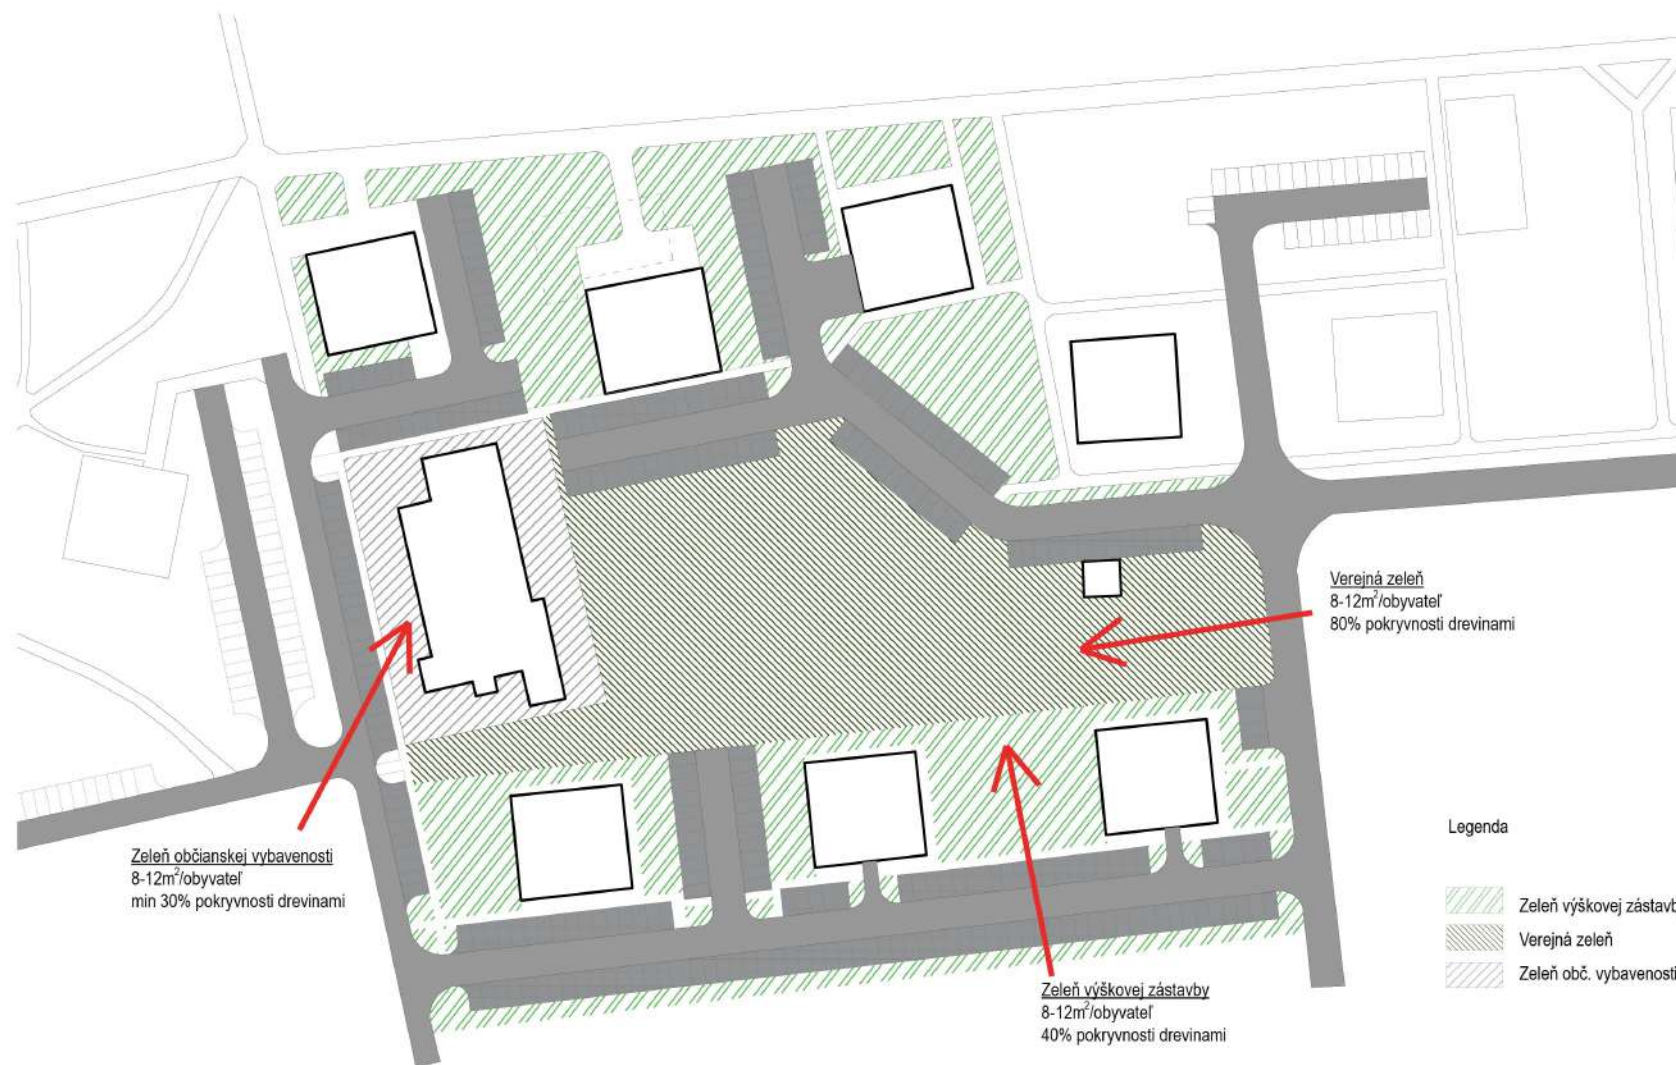



Mestská časť: Priekopa
Lokalita: územie vymedzené ulicami M.Dulu, Volgogradská, J.Š. Šikuru

Dátum: 10/2016
Mierka: 1:1000

05 Výkres zelene



Dotvorenie priestoru pri bytových domoch v lokalite UŠ Martin - Kolkáreň

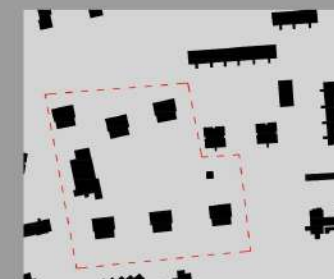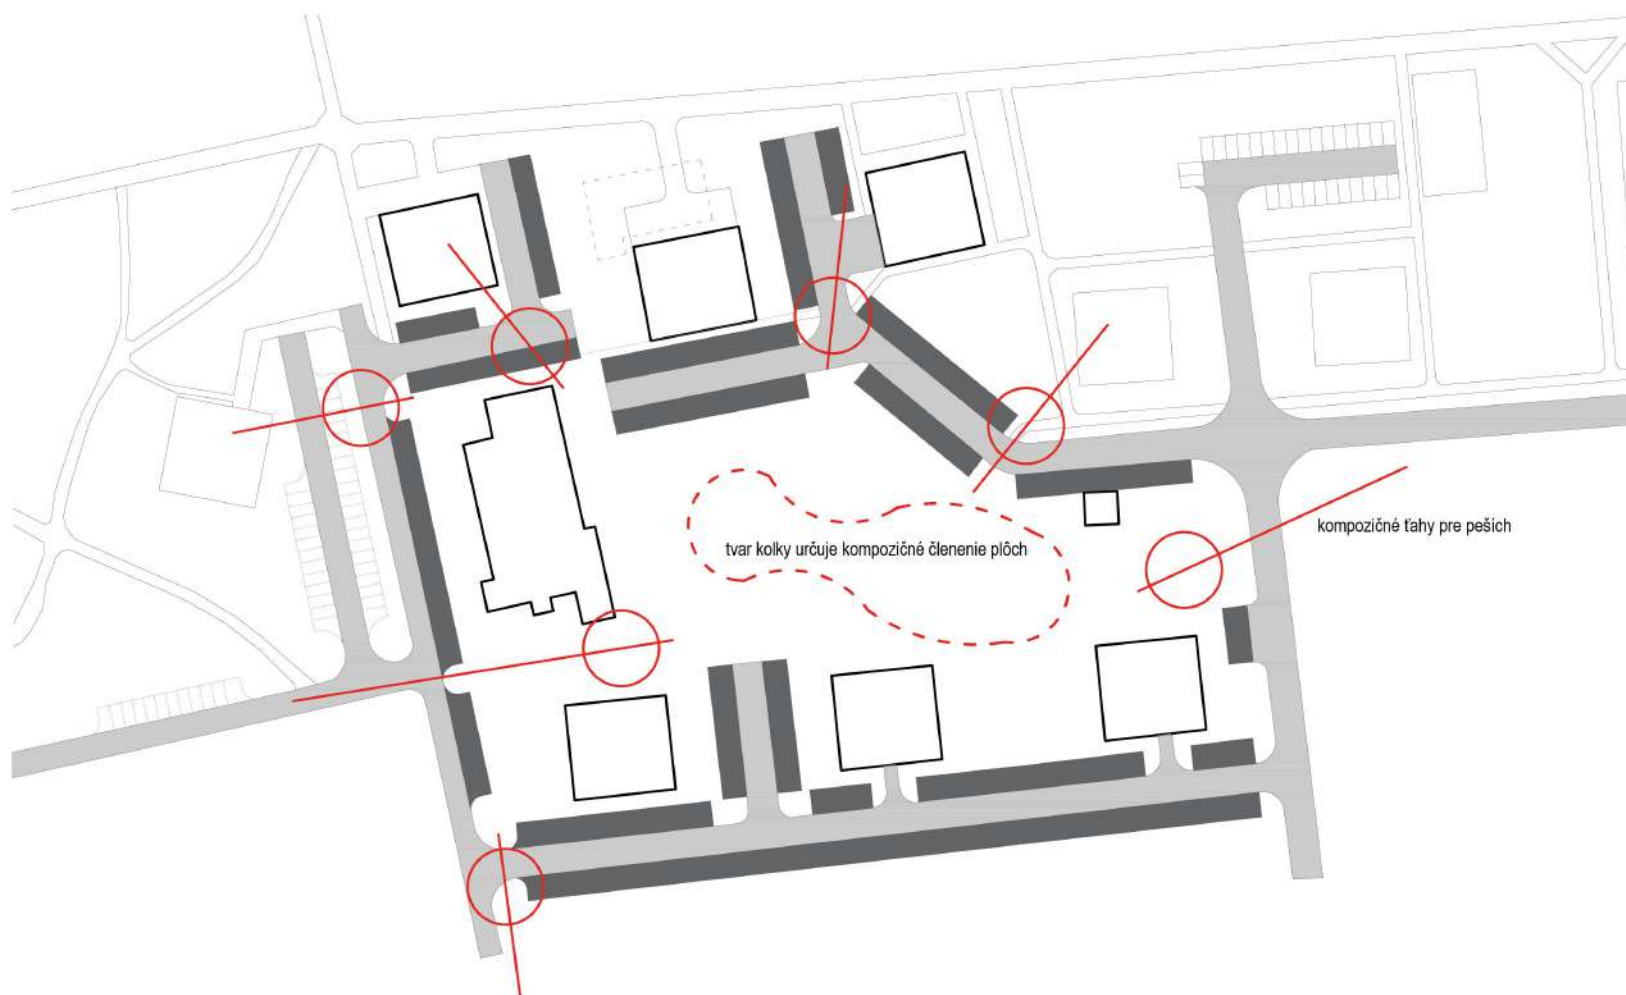


Mestská časť: Priekopa
Lokalita: územie vymedzené ulicami M.Dulu, Volgogradská, J.Š. Šikuru

Dátum: 10/2016
Mierka:

06 Koncept riešenia


Riaditeľ ÚHAM: Mgr.art. Róbert Dúbravec
Vypracovala: Ing. Lucia Gáborová

Dotvorenie priestoru pri bytových domoch v lokalite UŠ Martin - Kolkáreň

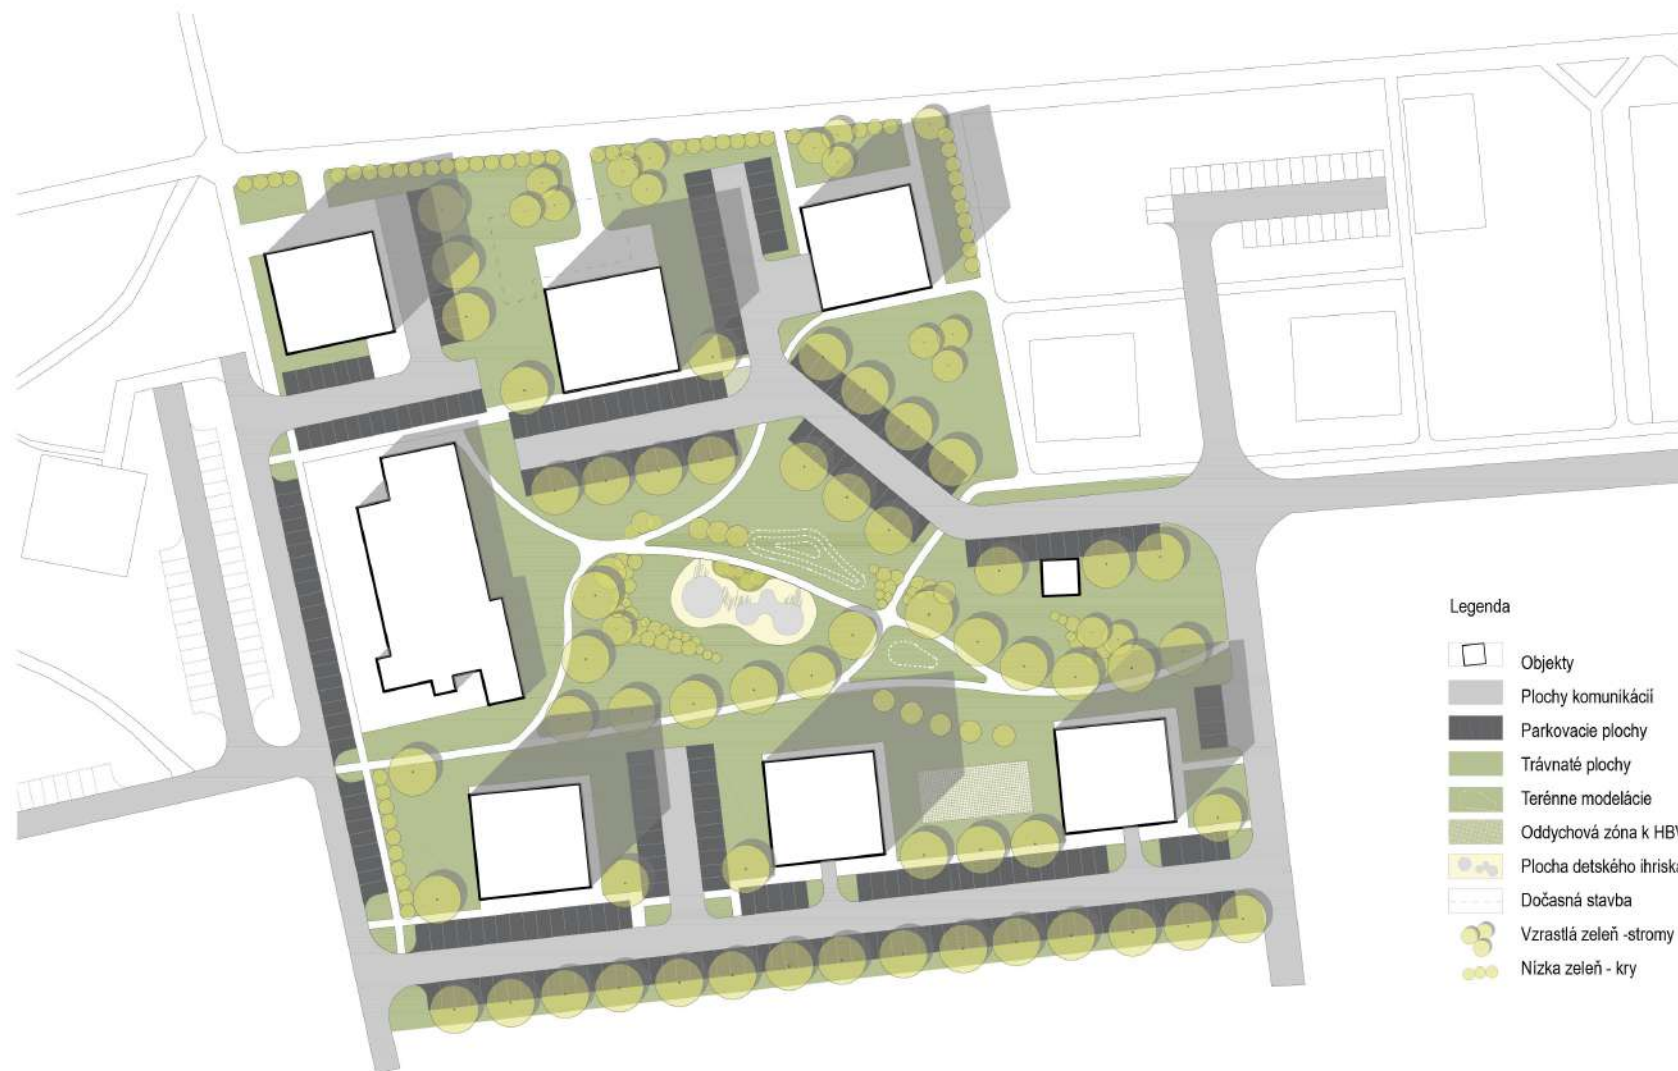

Legenda

-  Objekty
-  Plochy komunikácií
-  Parkovacie plochy
-  Trávnaté plochy
-  Terénne modelácie
-  Oddychová zóna k HBV
-  Plocha detského ihriska
-  Dočasná stavba
-  Vzrastlá zeleň - stromy
-  Nízka zeleň - kry

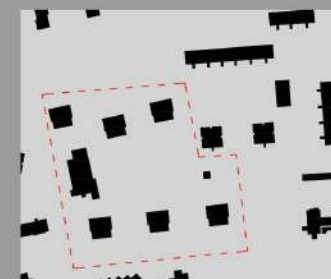

Mestská časť: Priekopa
Lokalita: územie vymedzené ulicami M.Dulu,
Volgogradská, J.Š. Šikuru

Dátum: 10/2016
Mierka: 1:1000

07 Návrh riešenia

Riaditeľ ÚHAM: Mgr.art. Róbert Dúbravec
Vypracovala: Ing. Lucia Gáborová