


MARTIN

Útvar hlavného architekta
mesta Martin

Štúdia

Oddychový chodník Záturčie

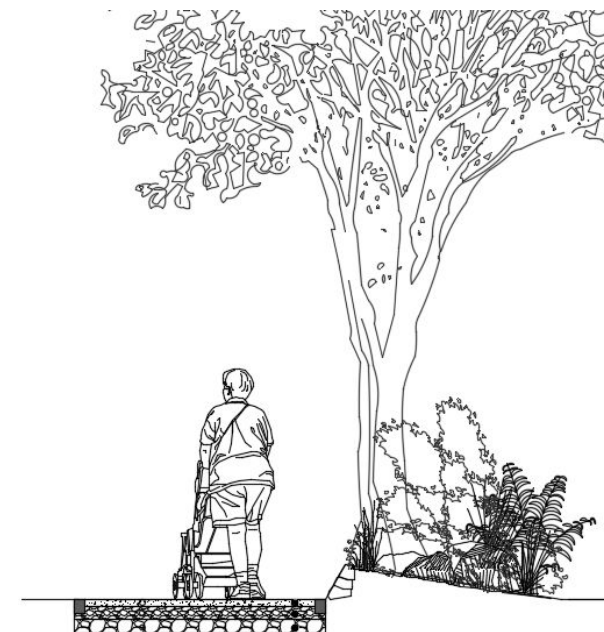

Riaditeľ ÚHAM: Mgr.art. Róbert Dúbravec
Vypracovala: Ing. Lucia Gáborová

január 2016

O b s a h

Textová správa

1. Analýza zástavby
2. Súčasný stav
3. Inžinierske siete
4. Návrh koncepcie
5. Detail riešenia
6. Detail riešenia

1. O projekte

Mesto Martin navštívil dňa 20.februára 2015 indický veľvyslanec p. Paramjit Mann. Po terénnej obhliadke Gándhího ulice v Záturčí, jedinej na Slovensku, došlo k vzájomnej dohode o zatraktívnení priľahlého priestoru. Do projektu sa zapojili poslanci mestskej časti Záturčie a prvé stretnutie na mestskom úrade inicioval viceprimátor Imrich Žigo. Za rodiacim sa projektom stojí pracovník Slovenskej národnej knižnice, p. Milan Šišmiš.

Mesto Martin má vo vzťahu k M. Gándhímu osobité postavenie. Slovenská národná knižnica uchováva jedinečný doklad priameho písomného styku – list adresovaný lekárovi Dušanovi Makovickému, ktorý bol osobný tajomník spisovateľa L. N. Tolstého a sprostredkoval korešpondenciu medzi týmito dvoma osobnosťami. List pochádza z roku 1910. Bol odoslaný z Južnej Afriky, kde sa Gándhí v tom čase domáhal nenásilným spôsobom za práva svojich krajanov.

Útvár hlavného architekta mesta Martin vypracoval koncept riešenia oddychovej zóny v nadväznosti na Gándhího ulicu. Myšlienka je založená na abstraktnom priblížení sa udalosti spojenou osobnosťou Gándhího a mesta Martin, pričom rešpektuje funkčno-priestorové podmienky riešeného územia. Otázkou spolufinancovania projektu sa bude zaoberať indické veľvyslanectvo, mestská časť Záturčie a mesto Martin (Gándhího chodník Zátučie, 10/2015).

2. Hlavné ciele riešenia

Hlavným cieľom je určenie prioritných funkcií a aktivít vo vymedzenom území. Z funkčno-priestorového hľadiska je dôležité dotvoriť celkovú koncepciu územia s dôrazom na jeho zatraktívnenie, pričom je potrebné rešpektovať existujúce funkčné plochy a hmotu zelene. Koncept sa zaoberá myšlienkou kontinuity a umiestnenia dominantného prvku v priestore.

- prepojiť autobusovú zastávku s Gándhího ulicou,
- doplniť novovzniknutý priestor a plochu detského ihriska zeleňou a mobiliárom,
- vytvoriť pohľadovú bariéru k priľahlým kontajnerom.

3. Vymedzenie riešeného priestoru

Na základe terénneho prieskumu a preštudovania projektového zámeru (Šišmiš, 2015-07-10) navrhujeme umiestnenie oddychovej zóny vo voľnej časti riešeného územia. V priestore sa nachádza detské ihrisko, asfaltová plocha pre loptové hry a bránky pre futbal. Pri objekte bývalého plota sú umiestnené kontajnery. Pri druhovej skladbe drevín sú zastúpené listnaté aj ihličnaté dreviny. Východnú hranicu riešeného územia tvorí ulica A. Stodolu a severnú ulica Gándhího. Významným prvkom je zastávka MHD, od ktorej vedie niekoľko vyšľapaných chodníkov. Výkres č.2 zachytáva umiestnenie všetkých prvkov a peších väzieb.

4. Koncept

Čo by urobil Gándhí? Ak chceme oddychovej zóne priradiť myšlienku, ktorá by dôstojným spôsobom odrážala súvislosti spojené s touto jedinečnou osobnosťou, je potrebné sa zamyslieť nad formou prevedenia. Gándhí ako hlásateľ mieru nikdy nechcel zviditeľňovať svoju osobu, práve naopak prezentoval svoje myšlienky, postoje a zasadzoval sa za zmysel pre sebakázeň a sebadôveru. Posolstvom bolo zdokonaľovať životy druhých. Preto je v tejto súvislosti dôležité priznať riešenému územiu potreby obyvateľov mestskej časti Záturčie. Koncept je založený na kontinuitate a prepojenosti. Peší pochod a chôdza sú Gándhího posolstvami. Dotvorením chodníka v riešenom území kontinuálne nadväzujeme na Gándhího ulicu, ktorú má tento projekt, ako jedinú na Slovensku, zviditeľniť. Doplnením sadovnícko-architektonických úprav docielime zatraktívnenie a podporenie estetických hodnôt priestoru. (Gándhího chodník Zátučie, 10/2015).

5. Návrhová štúdia

Priestor je potrebné navrhnuť tak, aby spĺňal základné požiadavky na užívanie obyvateľmi. Prepojenie Gándhího ulice a priľahlej zastávky dodá územiu pridanú hodnotu a zvýši komfort užívateľov. Cez riešené územie je vedených niekoľko inžinierskych sietí zakreslených orientačne vo výkrese č.3. Súčasťou návrhu je výsadba živého plota pri detskom ihrisku (detail č.1), ktorá opticky zjemní jestvujúce oploenie. Navrhovanou drevinou je Carpinus betulus (Hrab obyčajný), pričom sa odporúčajú optimálne 3ks/m. Celkový počet voľnokorenných sadeníc je 150ks.

Detail č.2 rieši priľahlú plochu k detskému ihrisku. Trojuholníková plocha je navrhovaná z mlatového povrchu s výsadbou listnatého stromu Liriodendron tulipifera 'Fastigiata' (Tulipánovník ľaliokvetý 'Fastigiata') s minimálnym obvodom kmeňa 10-12 cm. Pri kmeni stromu bude osadená lavička Sinus SNS215-03 a prírodný kameň/dlažobné kocky ako vo výkrese č.5 Detail riešenia.

Kontajnery budú umiestnené v oceľových prístreškoch, detail č.5. Vzhľadom na výsadbu popínavých rastlín Parthenocissus quinquefolia (Pavinič päťlaločný) je potrebné, aby mali rastliny vhodné podmienky pre rast, t.j. že minimálne zadná mreža musí mať dostatočné veľké oká, aby sa po nich dokázala rastlina ovíjať.

Chodník je navrhnutý z mlatového povrchu, pričom obrubníky budú podobne ako v predchádzajúcej mlatovej ploche z prírodného kameňa/kociek. Navrhovaná šírka chodníka je 1,8m. Význam má poukázať na jedinečný list archivovaný v Slovenskej národnej knižnici. V priľahlej časti chodníka je navrhnutá zapustená tabuľa s Gándhího podpisom a myšlienkou „Buď zmenou, ktorú chceš vidieť“. Ako detail, ktorý priblíži návštevníkovi historický odkaz na významné súvislosti s mestom Martin, bude riešený zapustený kameň. Ten by mal byť importovaný priamo z Južnej Afriky. Terénnymi modeláciami dôjde k optickému oddeleniu oddychovej zóny a komunikácie A. Stodolu. Pozdĺž celého chodníka je navrhovaný záhon so šírkou 2m. Vo výkrese č.6 je uvedený príklad riešenia suchého múrika z prírodného kameňa, vďaka ktorému je možné vytvoriť modelovaný sklon terénu. Dĺžka chodníka je približne 70m, pričom závisí od presného zamerania v teréne. Pre realizáciu záhona je taktiež potrebné presné zameranie, čo znamená že počet rastlín sa môže zmeniť. Z tohto dôvodu je nevyhnuté k realizácii prizvať odbornú firmu zaoberajúcu sa sadovníckymi úpravami! Po opačnej strane chodníka je navrhnutá línia pre výsadbu cibulovín Crocus chrysanthus, ktoré budú vysadené do trávinatej plochy v počte kusov 2000. Cieľom štúdie je abstraktným a dôstojným spôsobom poukázať ako je mesto Martin so vzdialenou Indiou prepojené. Na základe symbolov odzrkadľuje jedinečný odkaz aktuálny aj pre človeka súčasnosti.

6. Záver

Ďalšie stupne projektovej dokumentácie požadujeme konzultovať na ÚHAM, aby sa zaručila kontinuita pôvodného návrhu a možnosť koordinácie architektonických a materiálových úprav, s prihliadnutím na funkčno-prevádzkové vzťahy riešeného územia.





2.Súčasný stav




Legenda

- hranica riešeného územia
- objekty
- doprava, parkovanie
- pešie trasy
- zeleň

Oddychový chodník Záturčie


3. Inžinierske siete

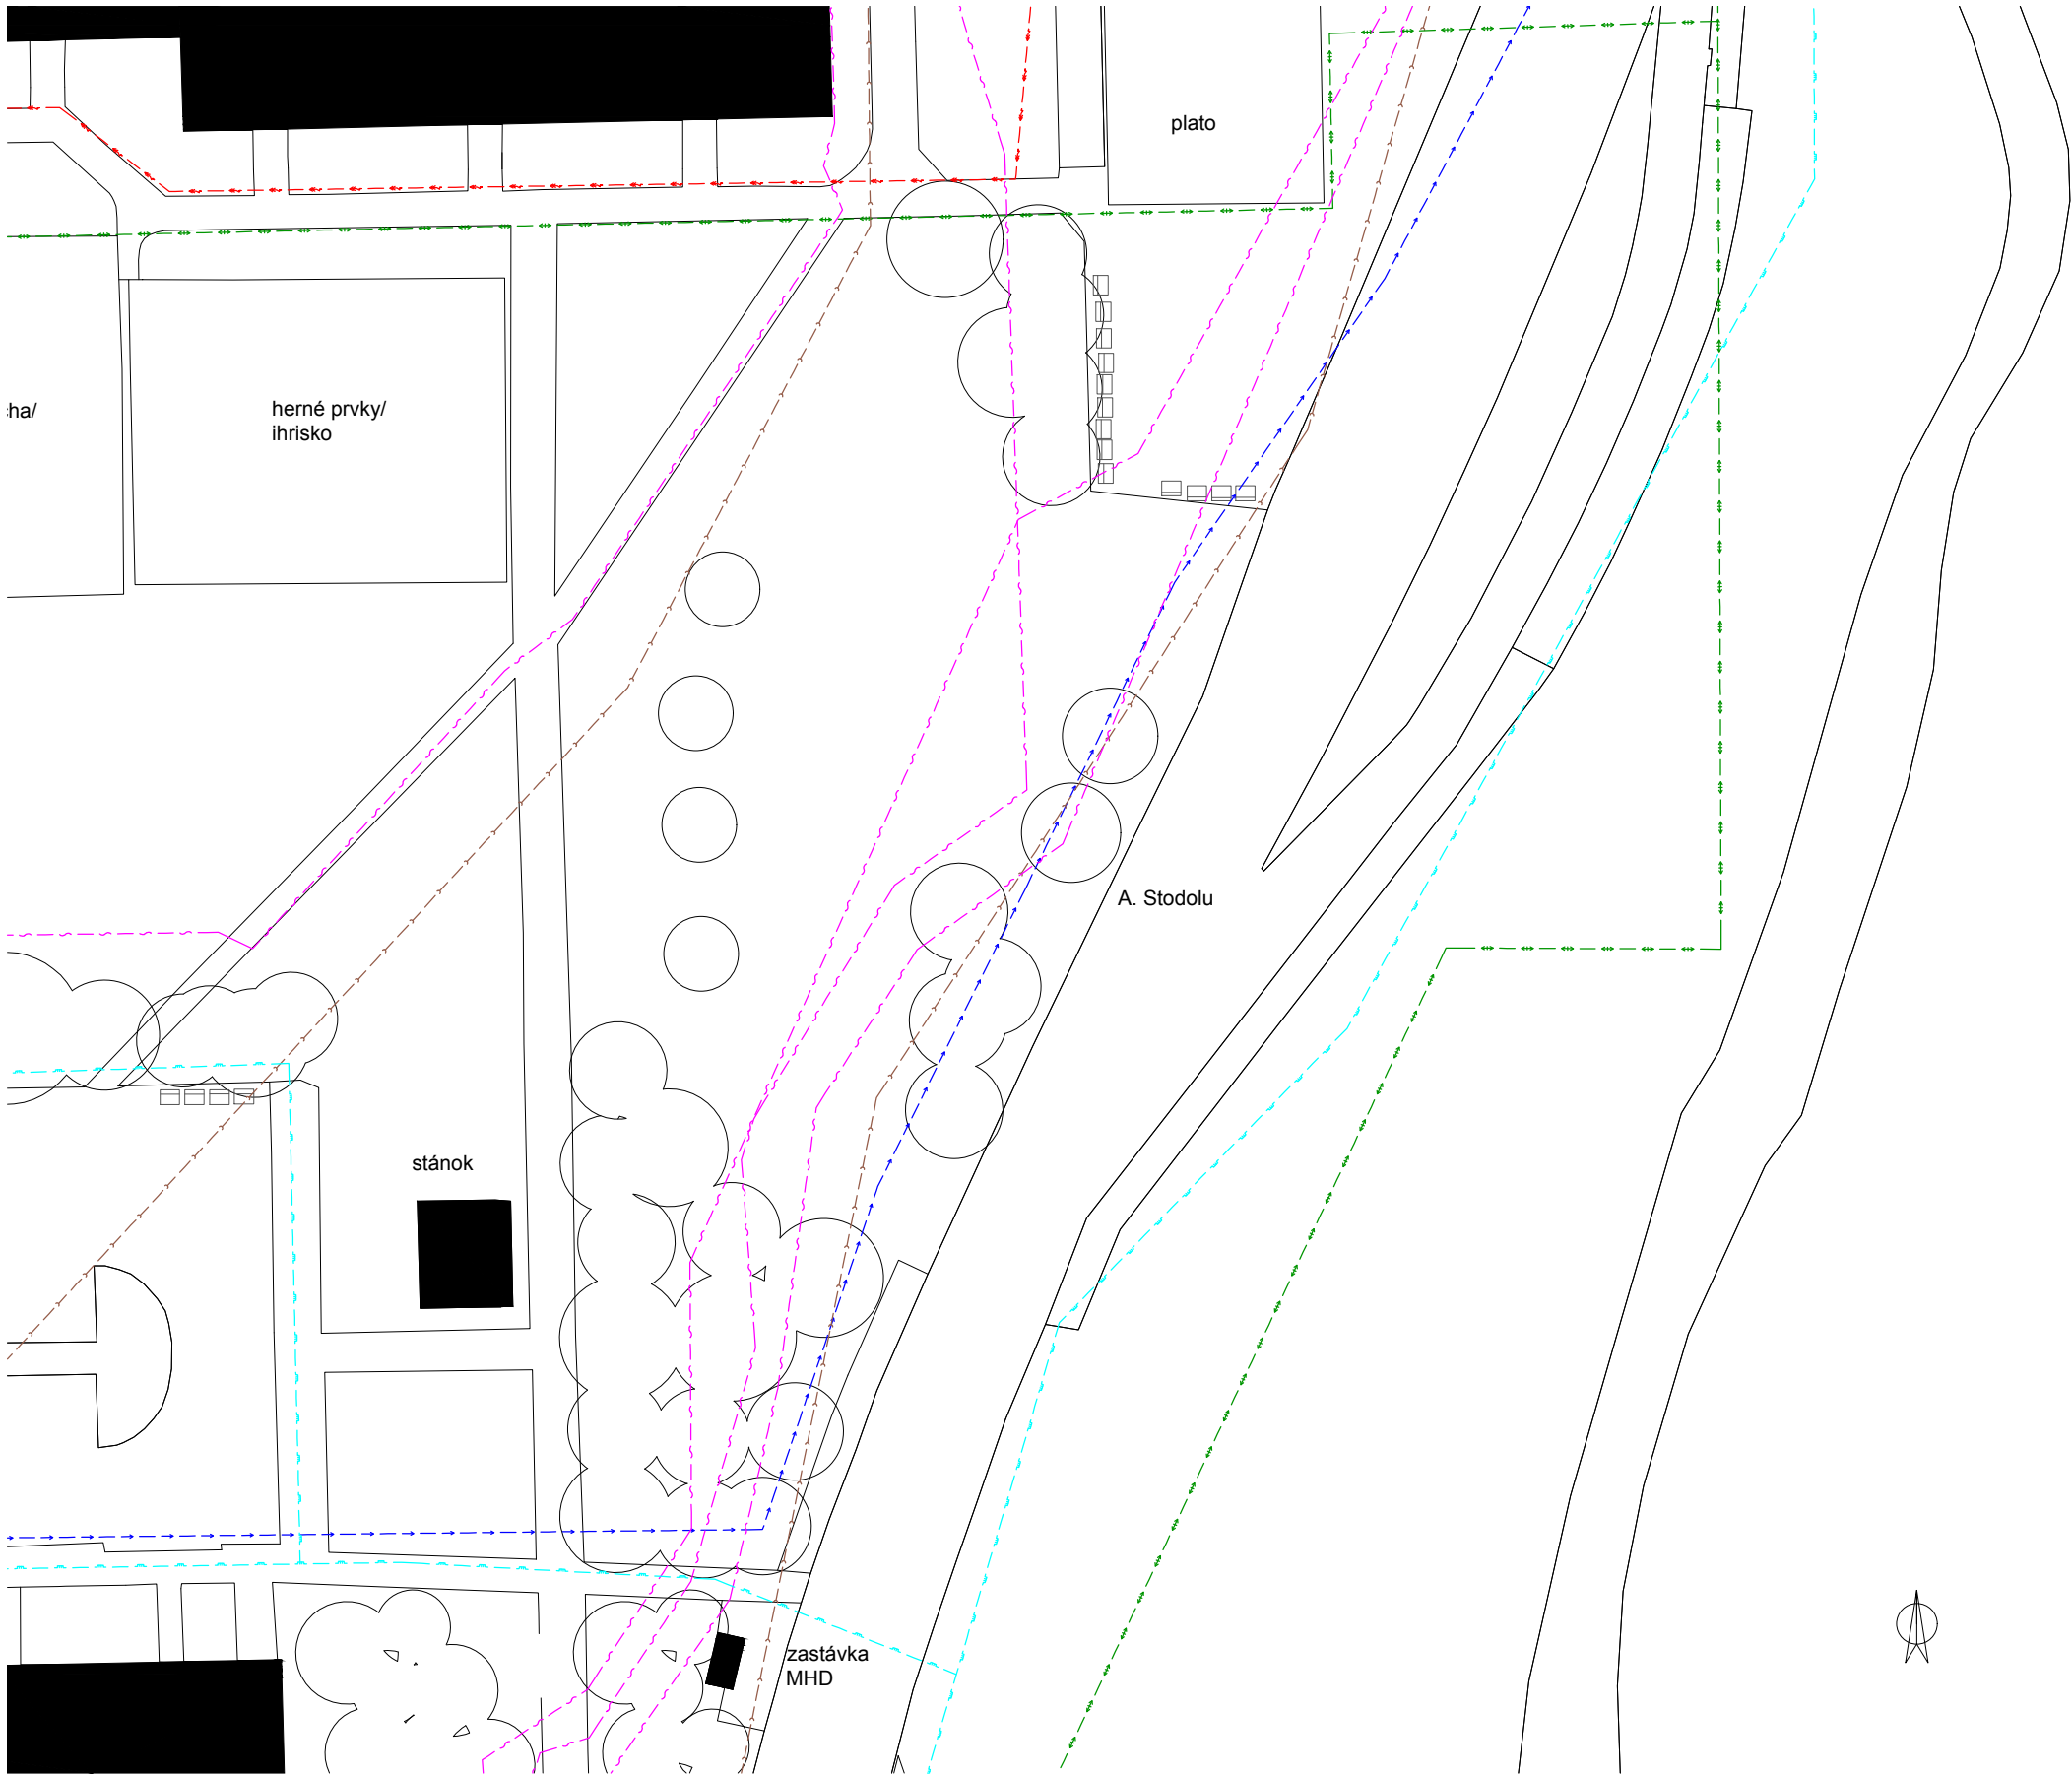


LEGENDA:

- VODOVODNÁ SIEŤ
- KANALIZAČNÁ SIEŤ
- OPTICKÝ KÁBEL-ST
- PLYNOVOD STL do 0,1 MPa
- TEPLOVOD
- ELEKTRICKÁ SIEŤ VN VEDENIE 22 kV
- ELEKTRICKÁ SIEŤ NN VEDENIE
- TRAFOSTANICA

4.Návrh koncepcie

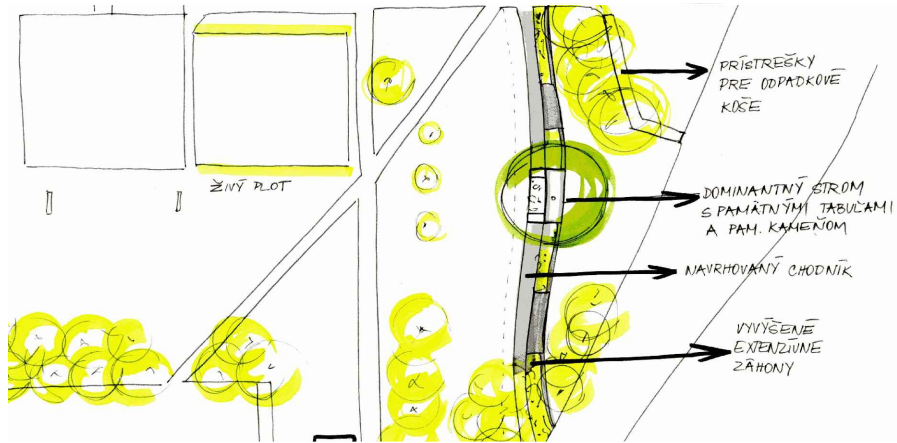

VARIANT A

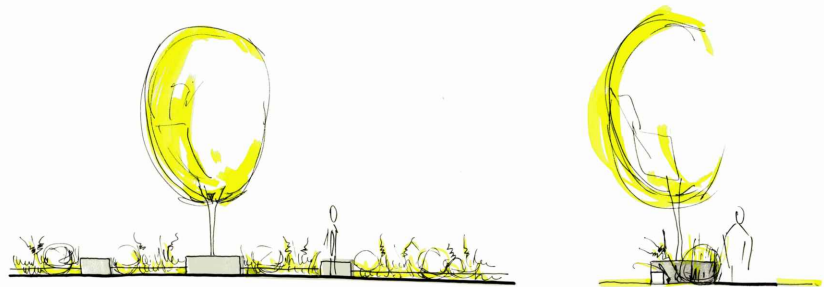

VARIANT B



Štúdia Gándhiho chodník - Záturčie, október 2015



Oddychový chodník Záturčie

Riaditeľ ÚHAM: Mar.art Róbert Dúbravec


1/2016

5.Detail riešenia


Detail 1 - výsadba živého plotu Carpinus betulus 3ks/m² - spolu 150ks



Detail 2 - výsadba stromu Liriodendron tulipifera 'Fastigiata' obvod kmeňa 10-12

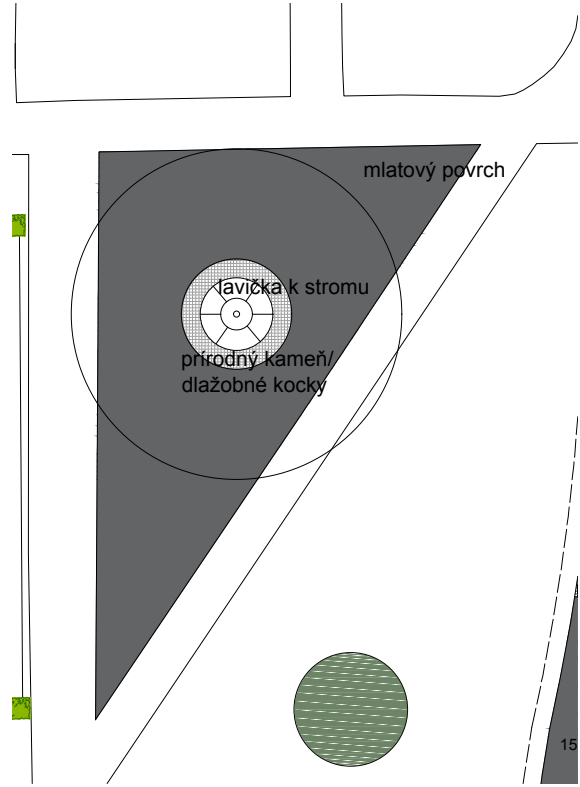

Detail 3 - prístrešok pre kontajnery s výsadbou popínavých rastlín

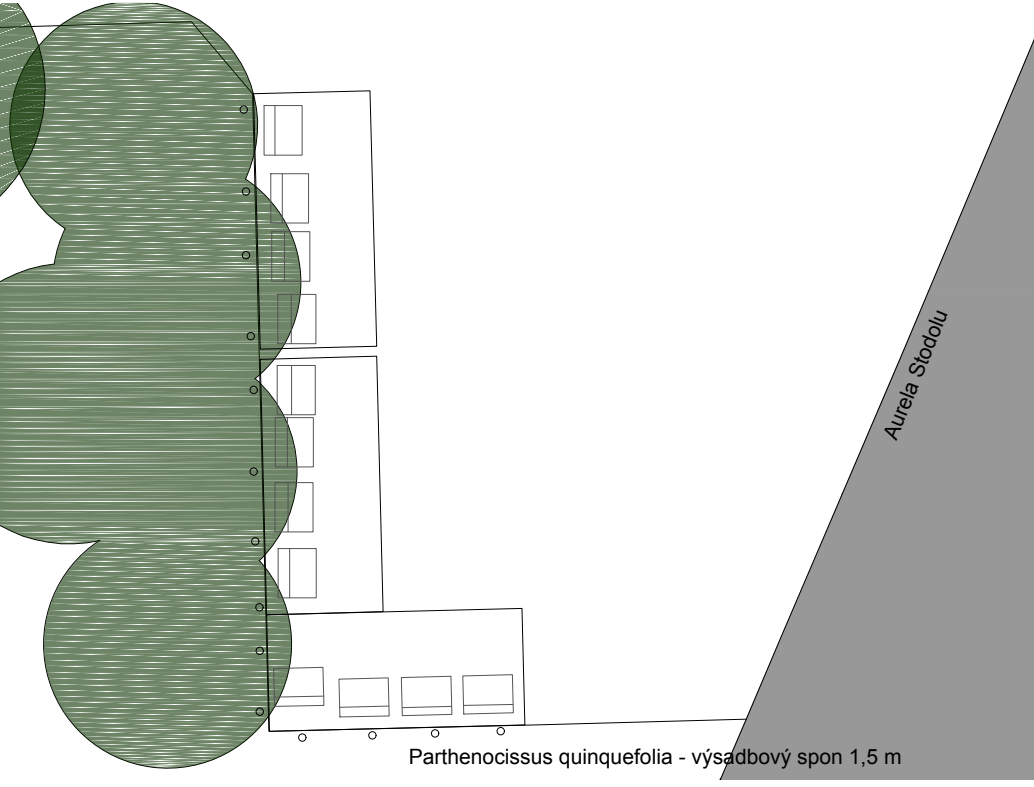

Carpinus betulus/ Hrab obyčajný - živý plot



Lavička Sinus SNS215-03 mmcité



Oceľový prístrešok pre kontajnery so zadnou mrežou vhodnou pre popínavé rastliny



Mlatový povrch




Liriodendron tulipifera 'Fastigiata'
Laliovník tulipánokvetý 'Fastigiata'




Parthenocissus quinquefolia/
Pavinič päťlistý

Oddychový chodník Záturčie

Detail 1 - chodník s výsadbou

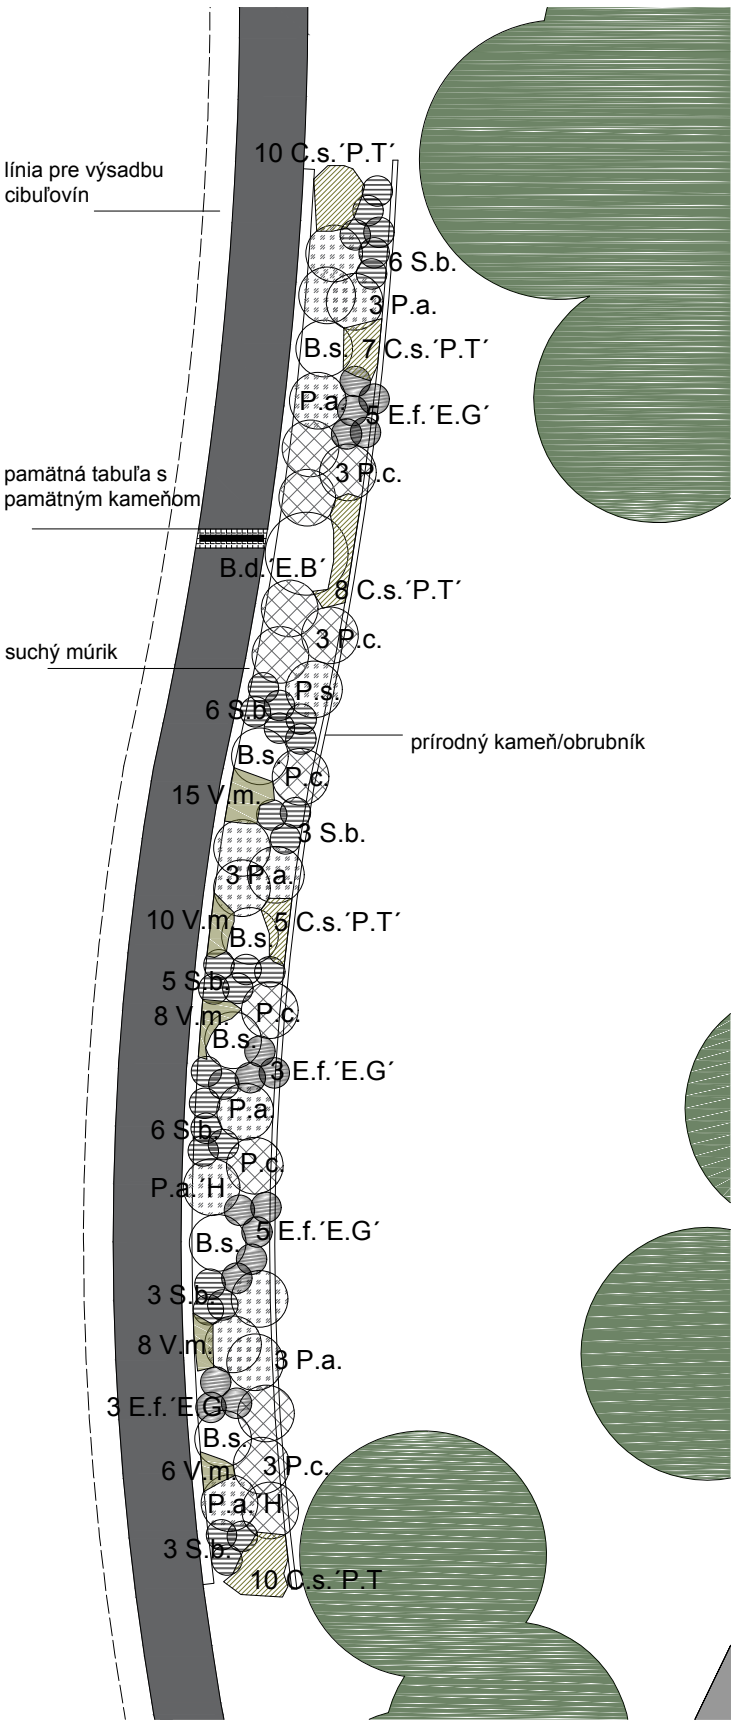

Rezopohľad navrhovaným chodníkom

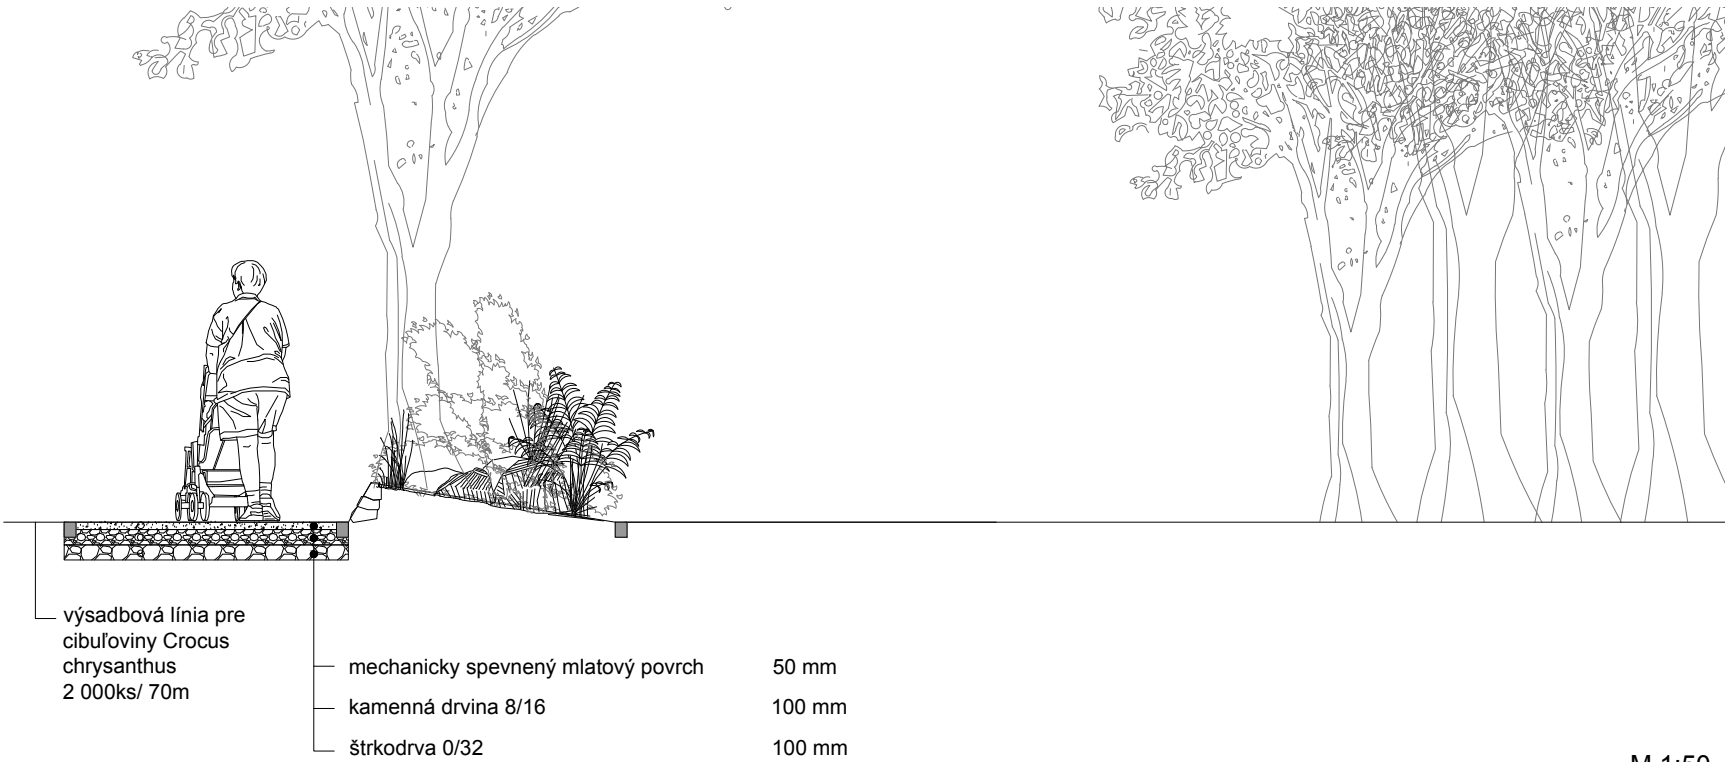

M 1:50

Šírka chodníka je 1,8m a šírka záhona 2m. Dĺžka chodníka je približne 70m, závisí od presného zamerania v teréne, záhon má dĺžku 37m. Počet raslín je len orientačný a možne sa meniť podľa parametrov záhona.

Legenda

B.d.'E.B	1ks	Buddleja davidii 'Empire Blue
P.c.	12ks	Philadelphus coronarius
E.f.'E.G	16ks	Euonymus fortunei 'Emerald'n Gold
P.a.	14ks	Pennisetum alupecuroides
P.b.	6ks	Buxus sempervirens
S.b.	31ks	Spirea betulifolia
C.s.'P	40ks	Cotoneaster salicifolius 'Parkteppich
V.m.	47ks	Vinca minor



Philadelphus coronarius



Euonymus fortunei 'Emerald'n Gold



příklad riešenia suchého múrika z prírodného kameňa



Pennisetum alupecuroides



Buxus sempervirens



Spirea betulifolia



Cotoneaster salicifolius 'Parkteppich



Vinca minor



Crocus chrysanthus



Buddleja davidii 'Empire Blue


Oddychový chodník Záturčie

7.Dotvorenie priestoru pre výsadbu pamätného stromu

Situácia M 1: 750



Pohľad M 1: 100

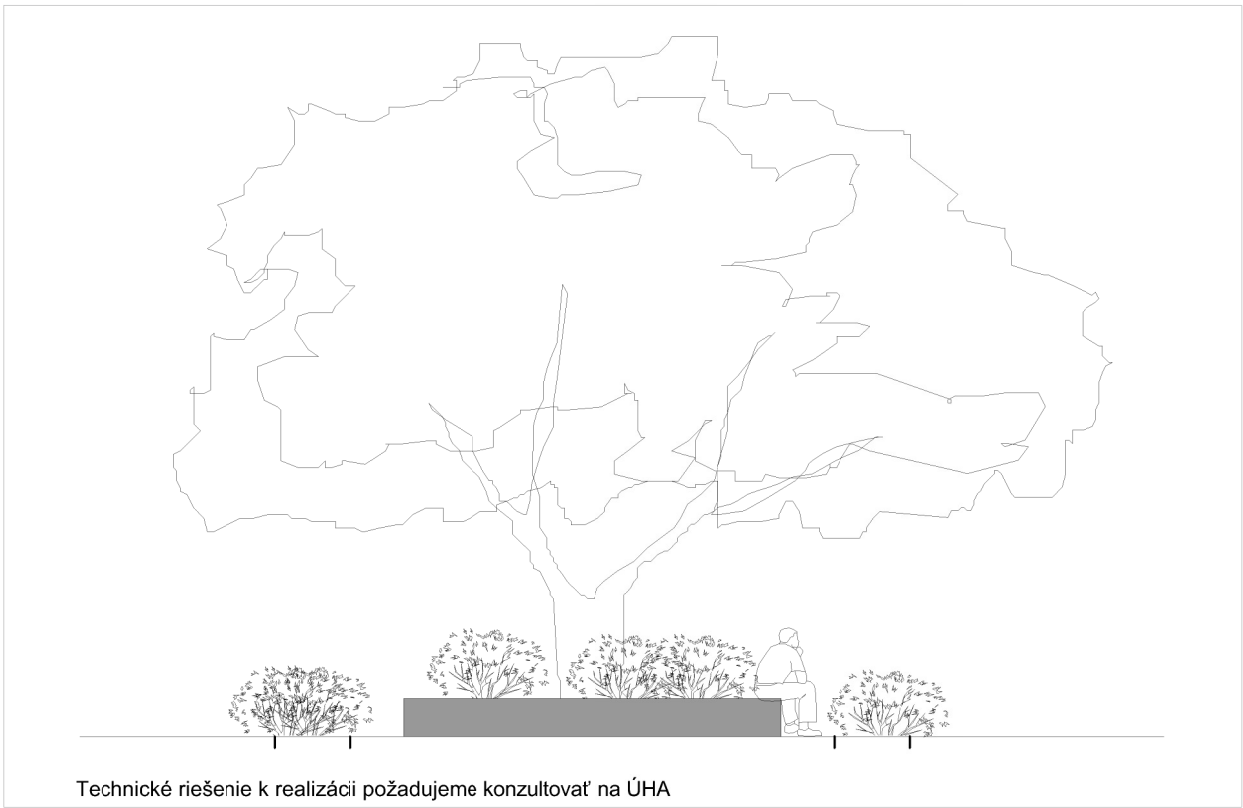

Technické riešenie k realizácii požadujeme konzultovať na ÚHA

Navrhovaná výsadba



Detail umiestnenia pamätného stromu s podsadbou M 1: 100

