


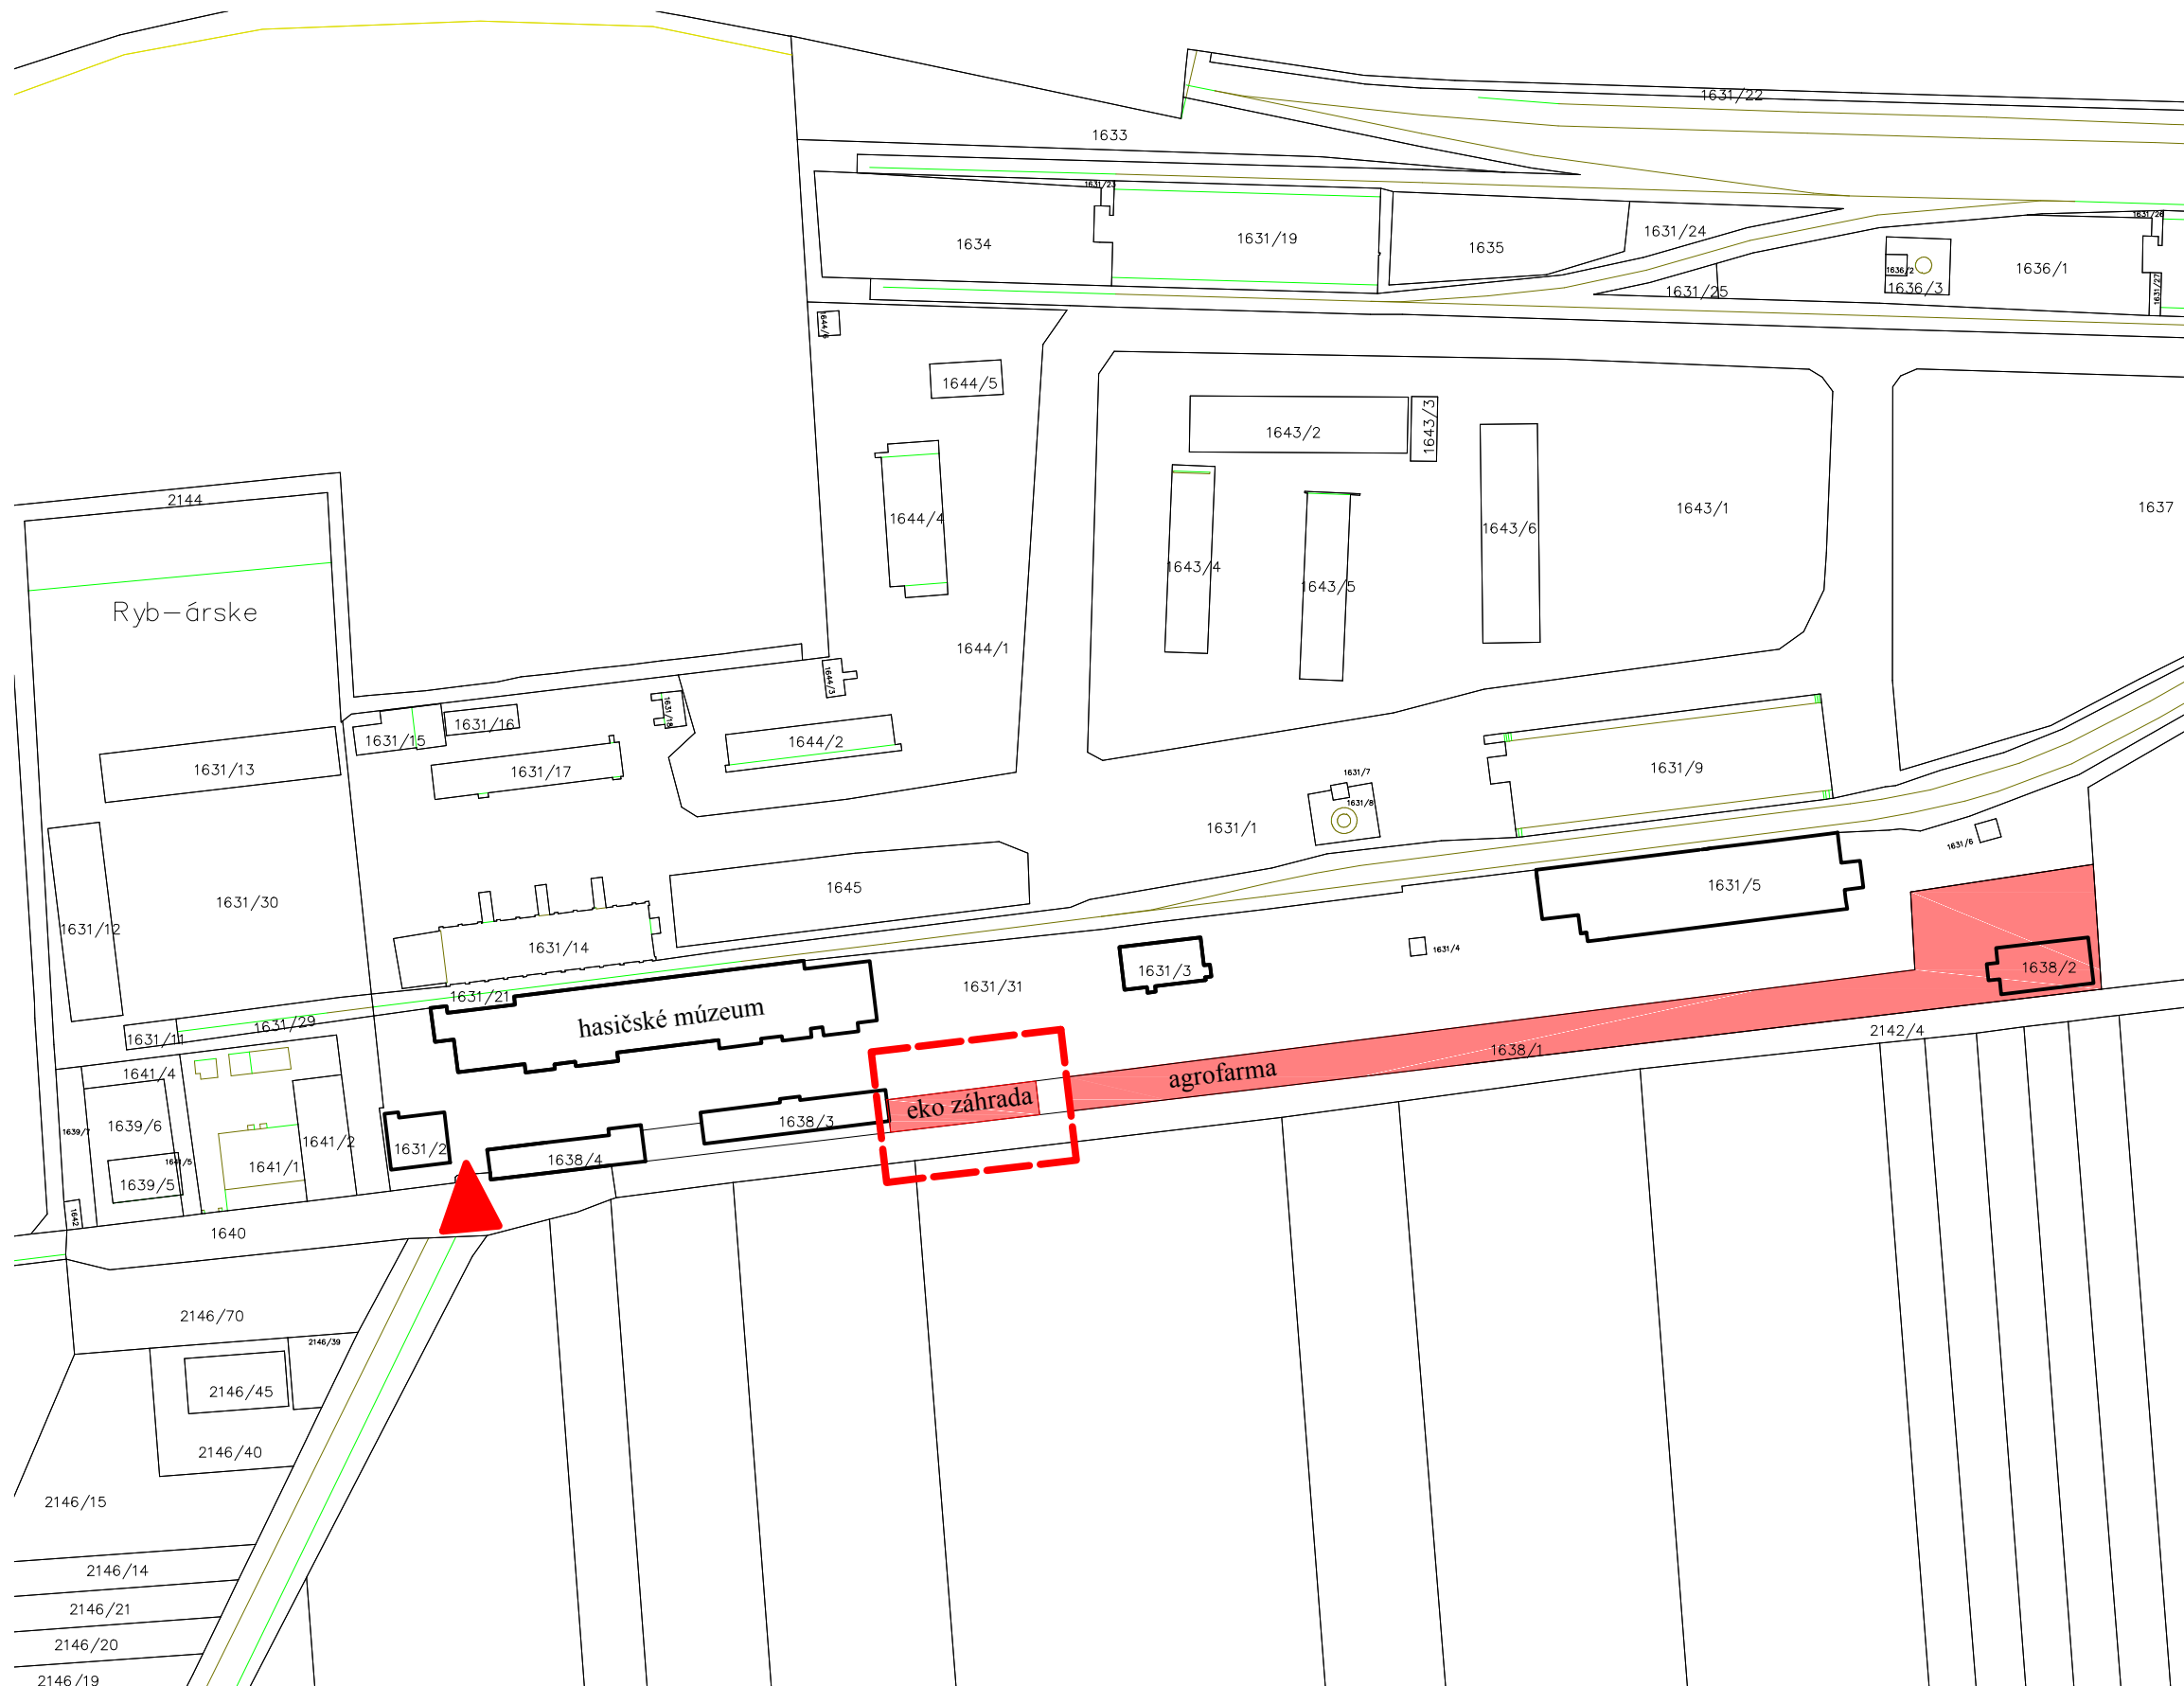

EKOzáhrada v areáli SIM

01. Širšie vzťahy

Vypracovala: Ing. Lucia Gáborová
Riaditeľ ÚHA: Mgr.art Róbert Dúbravec
máj 2017




Legenda

- riešená plocha
- ▲ vstup do areálu

EKOzáhrada v areáli SIM

02. Analýza

Vypracovala: Ing. Lucia Gáborová
Riaditeľ ÚHA: Mgr.art Róbert Dúbravec
máj 2017

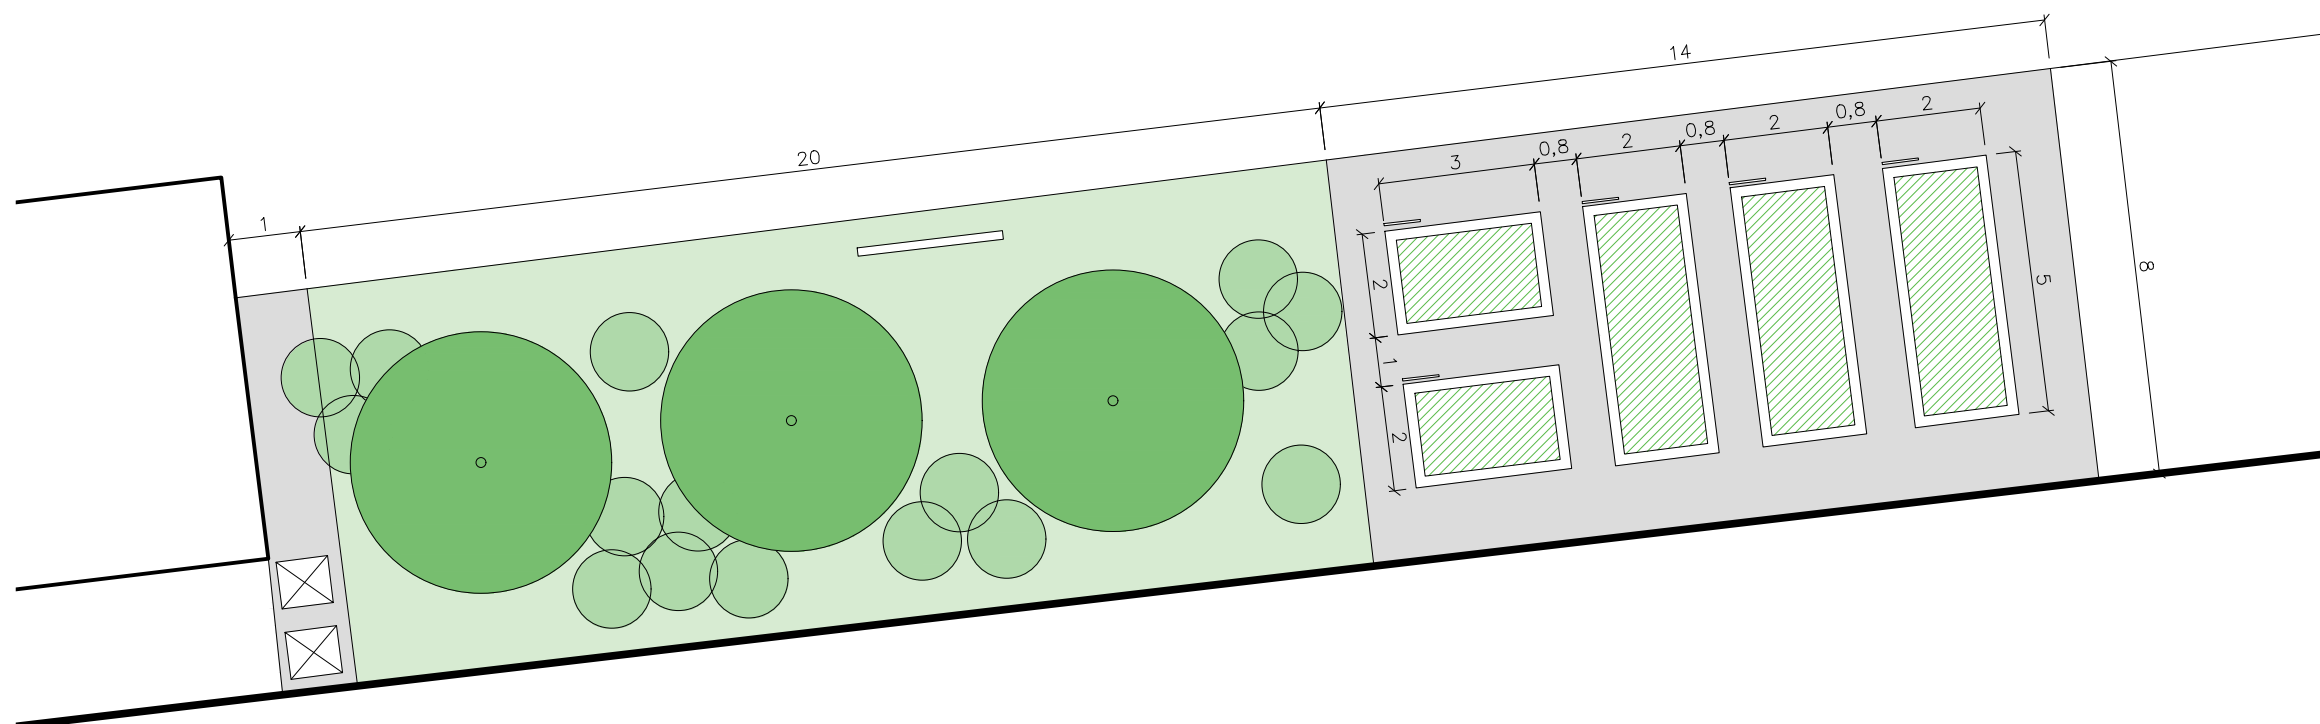

Predmetom riešenia je úžitkový záhon s edukačnou funkciou. Záhon je rozdelený na 3 plochy, pričom vyvýšené produkčné záhony sú navrhnuté z drevených dosiek a osadené v štrkovej/ štiepkovej ploche z dôvodu jednoduchšej údržby. Pri každom záhone sú umiestnené informačné tabuľky s popisom rastlín, ktoré sú v ňom vysadené. Tabuľky môžu byť umiestnené aj jednotlivo pri konkrétnych druhoch rastlín.

Druhou plochou je plocha s ovocnými krami a drevinami. Alternatívou trávnik je prirodzená kvetinová lúka. Súčasťou je informačná tabuľa, ktorá oboznamuje návštevníka s priestorom.

Posledná časť je spevná plocha s umiestnenými kompostermi. Pred betónový plot je umiestnená prútená bariéra, pri ktorej môžu byť vysadené produkčné plodiny.

Legenda


- štrková plocha
- plocha záhonov
- trávnatá plocha
- oplotenie
- informačná tabuľa
- komposter
- ovocné kry
- ovocné dreviny



EKOzáhrada v areáli SIM

03. Alternatíva A

Vypracovala: Ing. Lucia Gáborová
Riaditeľ ÚHA: Mgr.art Róbert Dúbravec
máj 2017

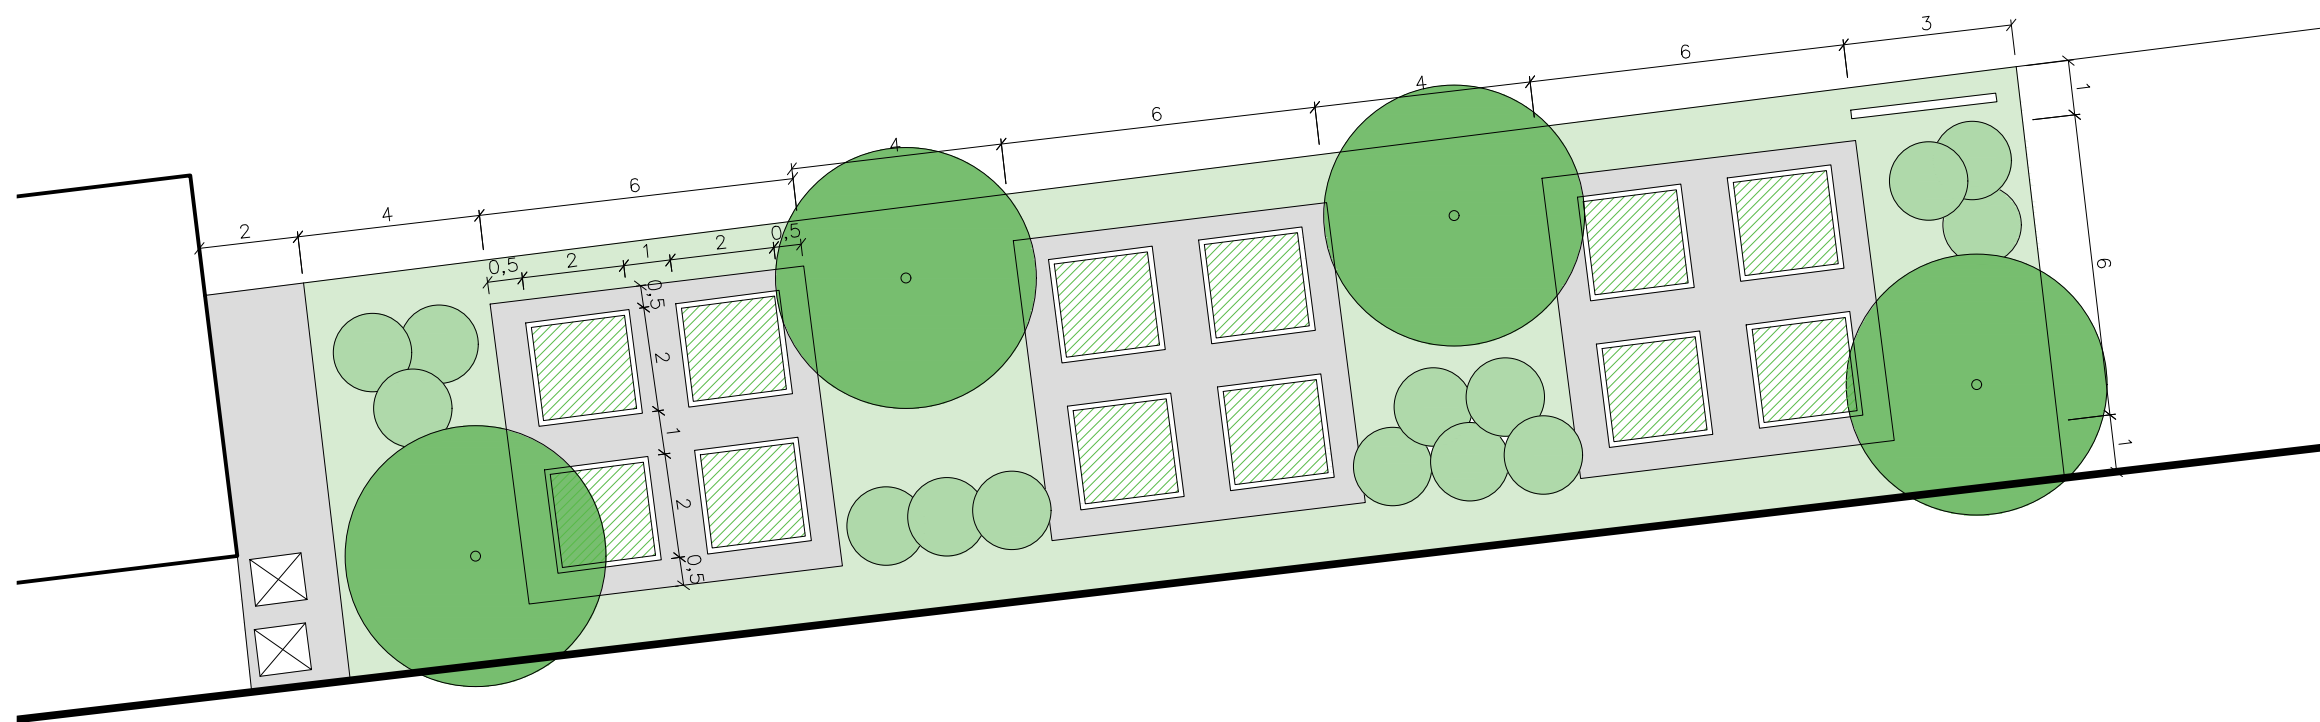

Predmetom riešenia je úžitkový záhon s edukačnou funkciou. Úžitková plocha je navrhnutá v pravidelnom rastrí so 4 vyvýšenými záhonmi z dreva, ktoré sa v celom priestore opakujú 3 krát. Okolo vyvýšených záhonov je navrhnutá štrková plocha ako manipulačný priestor pre údržbu. Medzi jednotlivými záhonmi sú umiestnené ovocné dreviny a produkčné kry. Alternatívou trávnej plochy je kvetinová lúka. Súčasťou riešenia je aj plocha pre umiestnenie kompostov.

Pri každom záhone môžu byť umiestnené informačné tabuľky s popisom rastlín, ktoré sú v ňom vysadené.

Súčasťou návrhu je aj informačná tabuľa, ktorá oboznamuje návštevníka s priestorom. Pred betónový plot je umiestnená prútená bariéra, pri ktorej môžu byť vysadené produkčné plodiny.

Legenda

-  štrková plocha
-  plocha záhonov
-  trávnatá plocha
-  oplotenie
-  informačná tabuľa
-  komposter
-  ovocné kry
-  ovocné dreviny



EKOzáhrada v areáli SIM

04. Alternatíva B

Vypracovala: Ing. Lucia Gáborová
Riaditeľ ÚHA: Mgr.art Róbert Dúbravec
máj 2017