


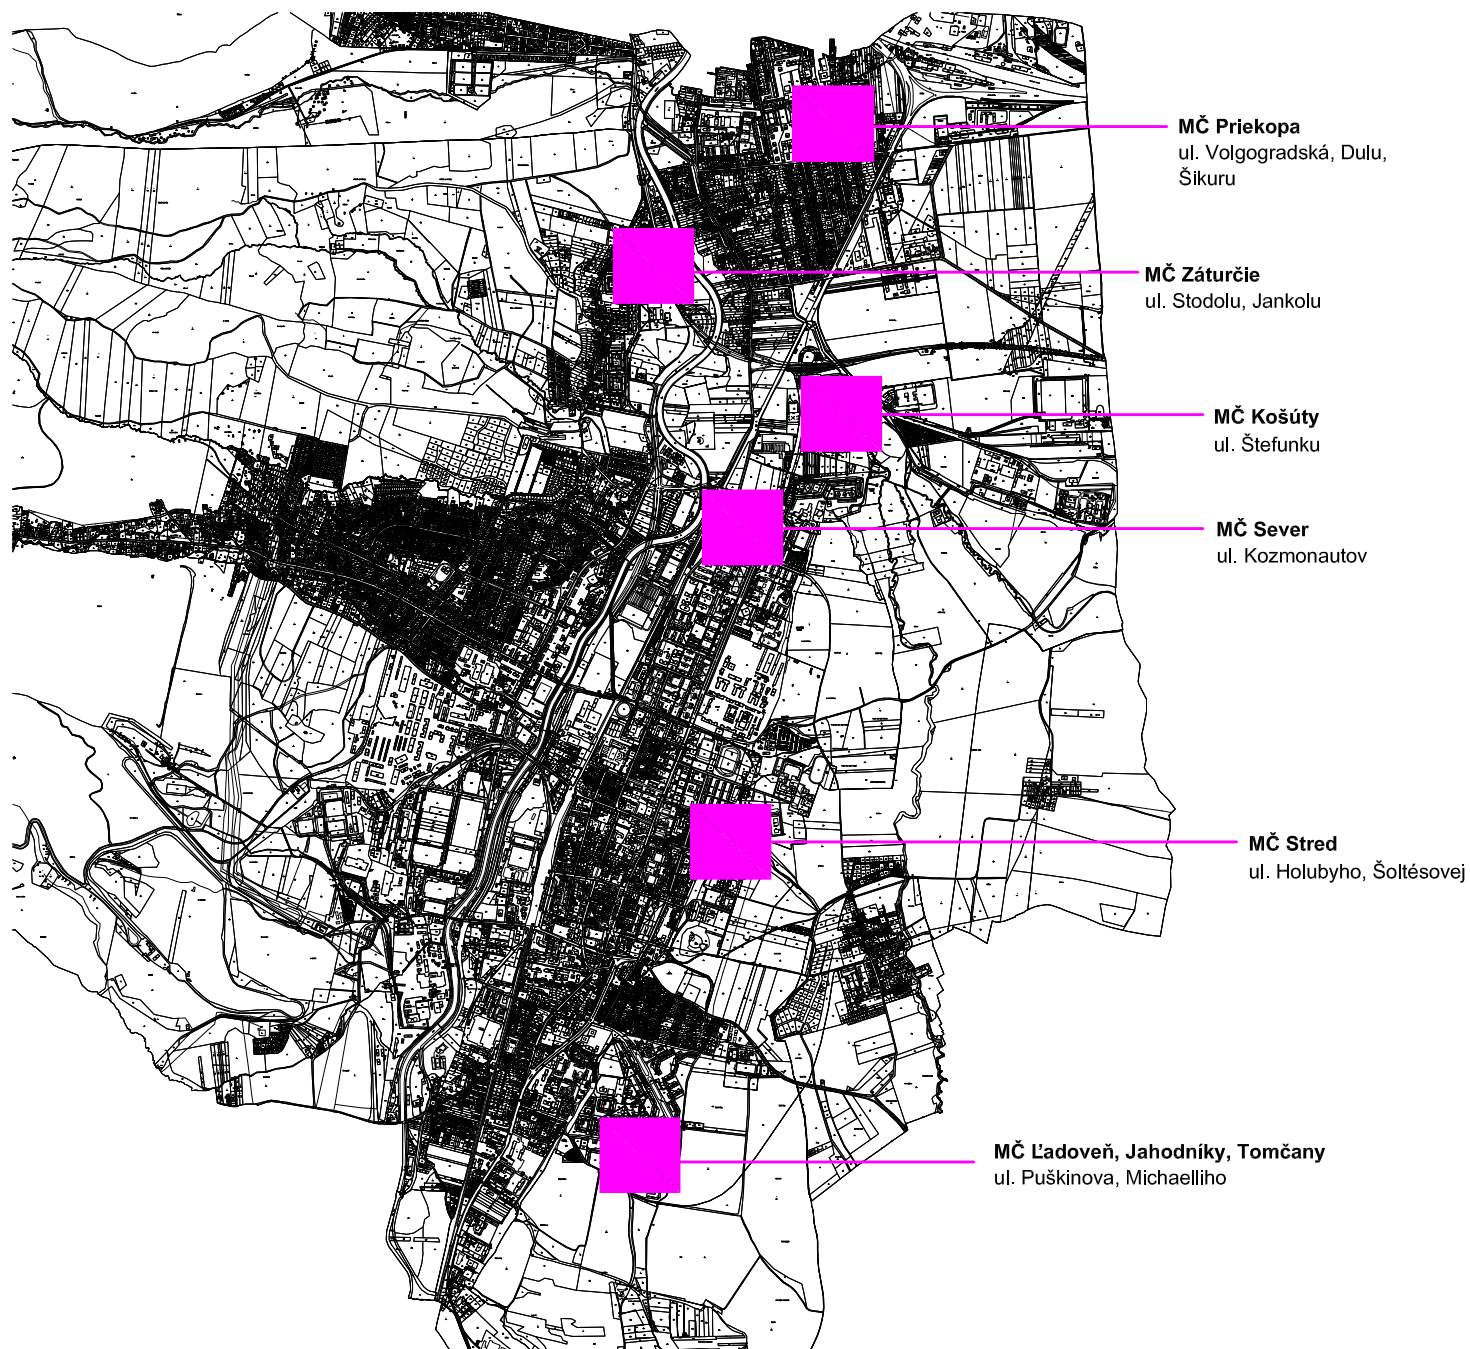

NÁVRH LOKALÍT PRE UMIESTNENIE DETSKÝCH IHÍSK A MOBILIÁRU V MESTE MARTIN

01 Situácia

Riaditeľ ÚHA: Mgr. art Róbert Dúbravec
Vypracoval: kolektív ÚHA

február 2017

MARTIN

Útvár hlavného architekta
mesta Martin




lokality: Volgogradská, Dulu, Šikuru
parcela: 1759/1 k.ú. Priekopa, vo vlastníctve
mesta Martin

02 Návrh lokality pre umiestnenie detského
ihrisku a mobiliáru v MČ Priekopa

Riaditeľ ÚHA: Mgr.art Róbert Dúbravec
Vypracoval: kolektív ÚHA

február 2017

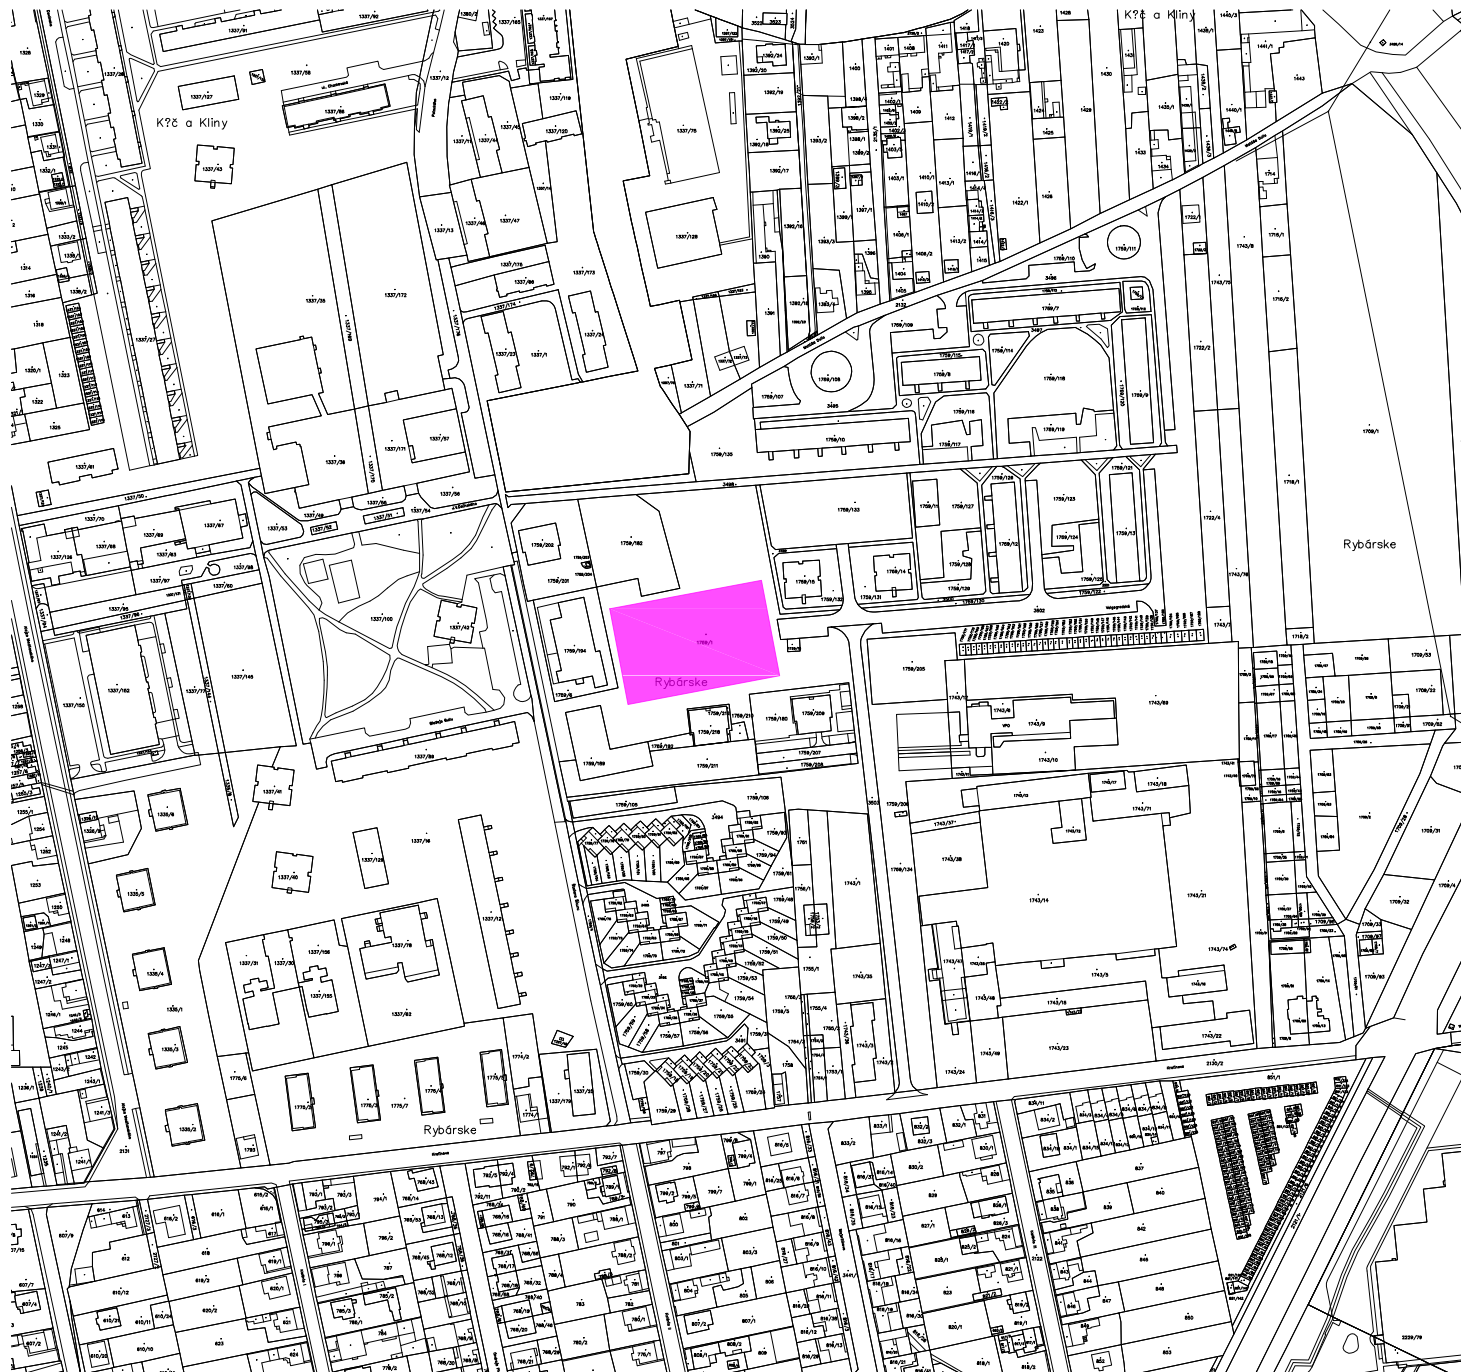



MARTIN

Útvár hlavného architekta
mesta Martin




lokalita: Volgogradská, Dulu, Šikuru

03 Návrh lokality pre umiestnenie detského
ihriská a mobiliáru v MČ Priekopa


Riaditeľ ÚHA: Mgr. art Róbert Dúbravec
Vypracoval: kolektív ÚHA

február 2017

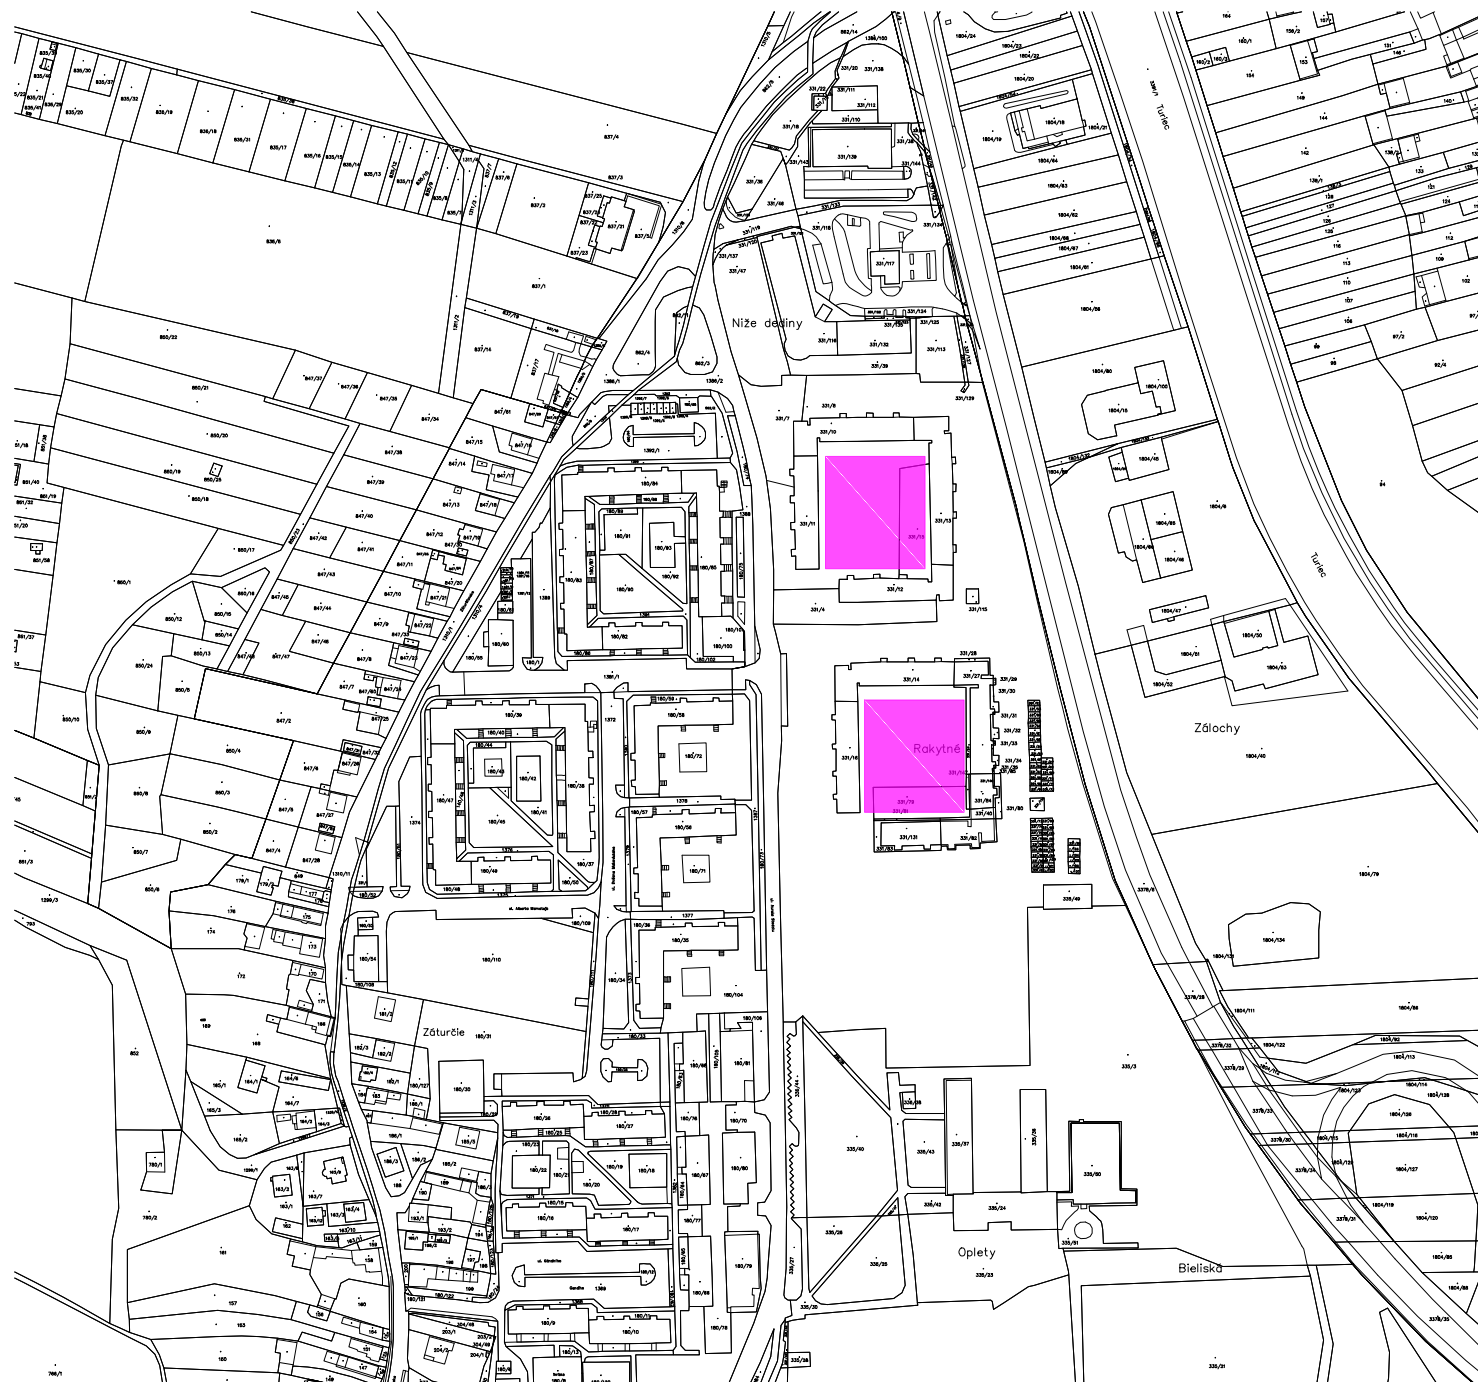

MARTIN

Útvár hlavného architekta
mesta Martin

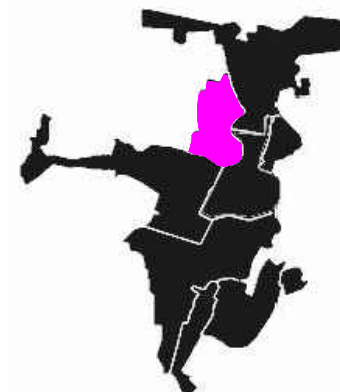

lokalita: vnútrobloky A.Stodolu/ M. Jankolu
parcely: 331/7, 331/15, 331/8, 331/79
k.ú. Záturčie, vo vlastníctve mesta Martin

04 Návrh lokalít pre umiestnenie detského
ihriská a mobiliáru v MČ Záturčie


Riaditeľ ÚHA: Mgr.art Róbert Dúbravec
Vpracoval: kolektív ÚHA

február 2017



MARTIN

Útvar hlavného architekta
mesta Martin

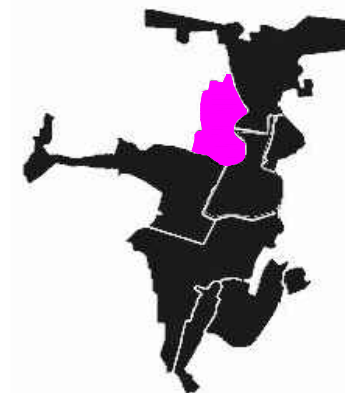

lokalita: vnútrobloky A.Stodolu/ M. Jankolu


05 Návrh lokalít pre umiestnenie detského
ihriská a mobiliáru v MČ Záturčie

Riaditeľ ÚHA: Mgr.art Róbert Dúbravec
Vypracoval: kolektív ÚHA

február 2017

MARTIN

Útvár hlavného architekta
mesta Martin

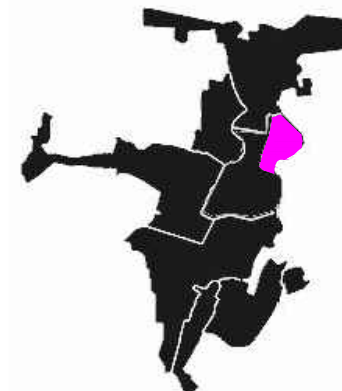


lokalita: vnútroblok F.Štefunku
parcely: 3002/54, 3002/55, 3002/56, 3002/57,
3002/53, 3002/59 k.ú. Priekopa, vo vlastníctve
mesta Martin

06 Návrh lokality na umiestnenie detského
ihriska a mobiliáru v MČ Košúty


Riaditeľ ÚHA: Mgr. art Róbert Dúbravec
Vypracoval: kolektív ÚHA

február 2017

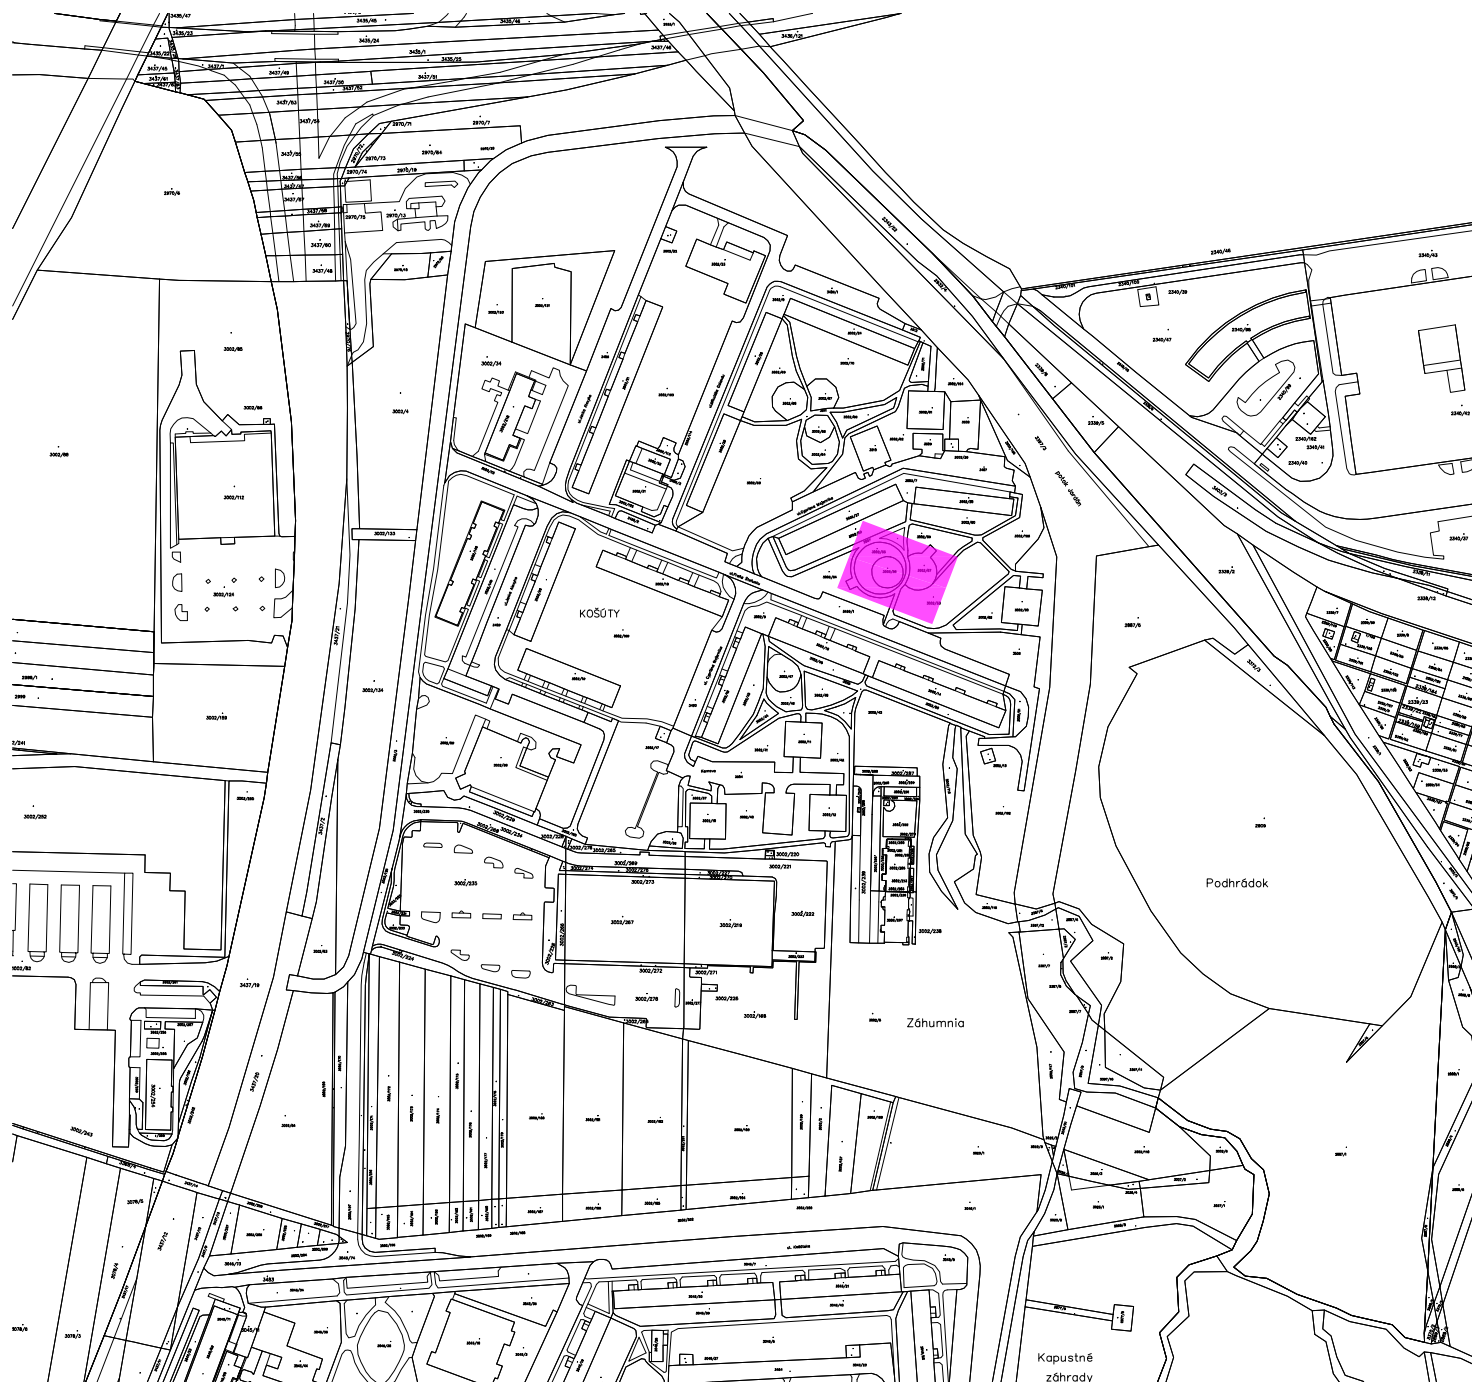

MARTIN

Útvar hlavného architekta
mesta Martin

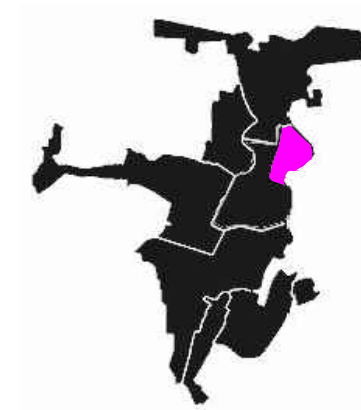

lokalita: vnútroblok F.Štefunku

07 Návrh lokality pre umiestnenie detského
ihriská a mobiliáru v MČ Košúty

Riaditeľ ÚHA: Mgr.art Róbert Dúbravec
Vypracoval: kolektív ÚHA

február 2017



MARTIN

Útvar hlavného architekta
mesta Martin




lokalita: ul. Kozmonautov
parcely: 508/1 k.ú. Záturčie, vo vlastníctve
mesta Martin

08 Návrh lokality pre umiestnenie detského
ihriska a mobiliáru v MČ Sever

Riaditeľ ÚHA: Mgr. art Róbert Dúbravec
Vpracoval: kolektív ÚHA

február 2017

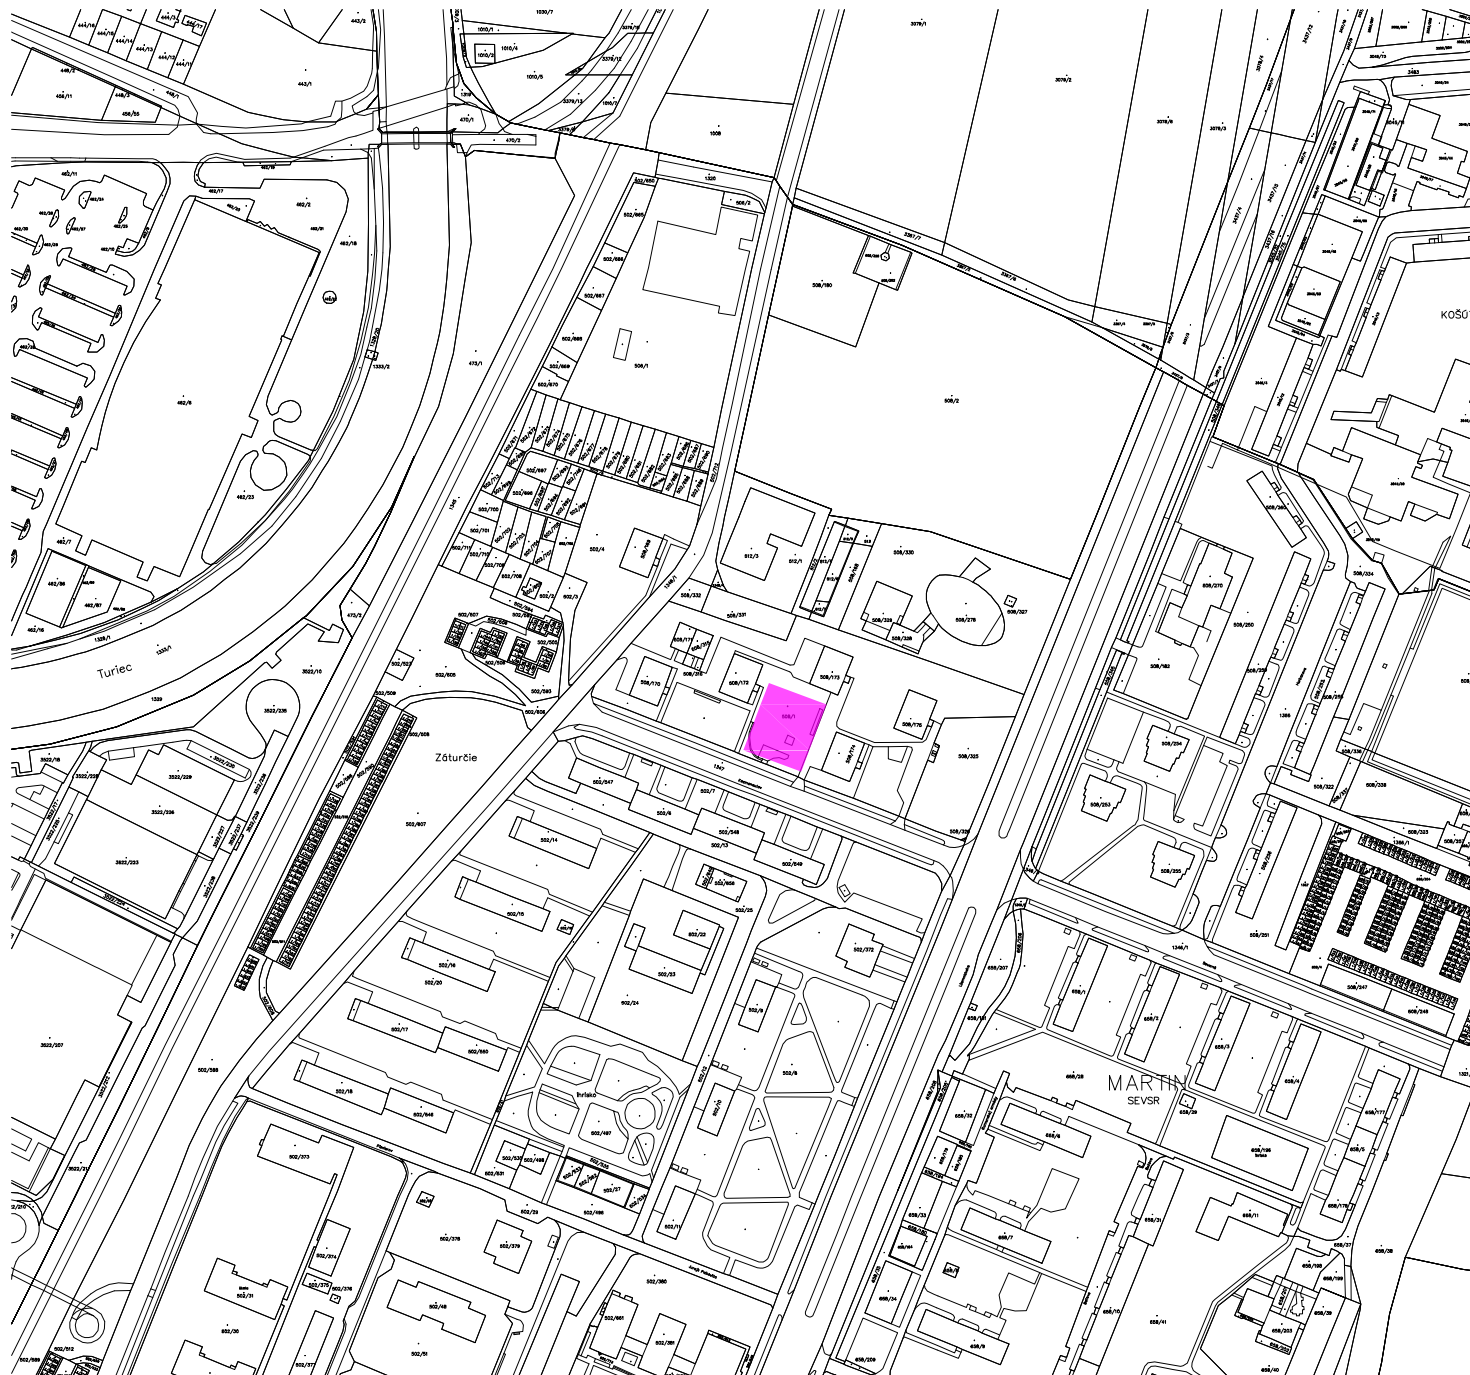



MARTIN

Útvár hlavného architekta
mesta Martin



lokalita: ul. Kozmonautov

09 Návrh lokality pre umiestnenie detského
 ihriska a mobiliáru v MČ Sever

Riaditeľ ÚHA: Mgr. art Róbert Dúbravec
Vypracoval: kolektív ÚHA

február 2017

MARTIN

Útvár hlavného architekta
mesta Martin





lokalita: Malá Hora - ul. Holubyho, ul. Šoltésovej
parcely: 260/1, 260/2, 329/1, 329/2 k.ú. Martin,
vo vlastníctve mesta Martin

10 Návrh lokalít na umiestnenie detských
 ihrísk a mobiliáru v MČ Stred

Riaditeľ ÚHA: Mgr. art Róbert Dúbravec
Vyracoval: kolektív ÚHA

február 2017

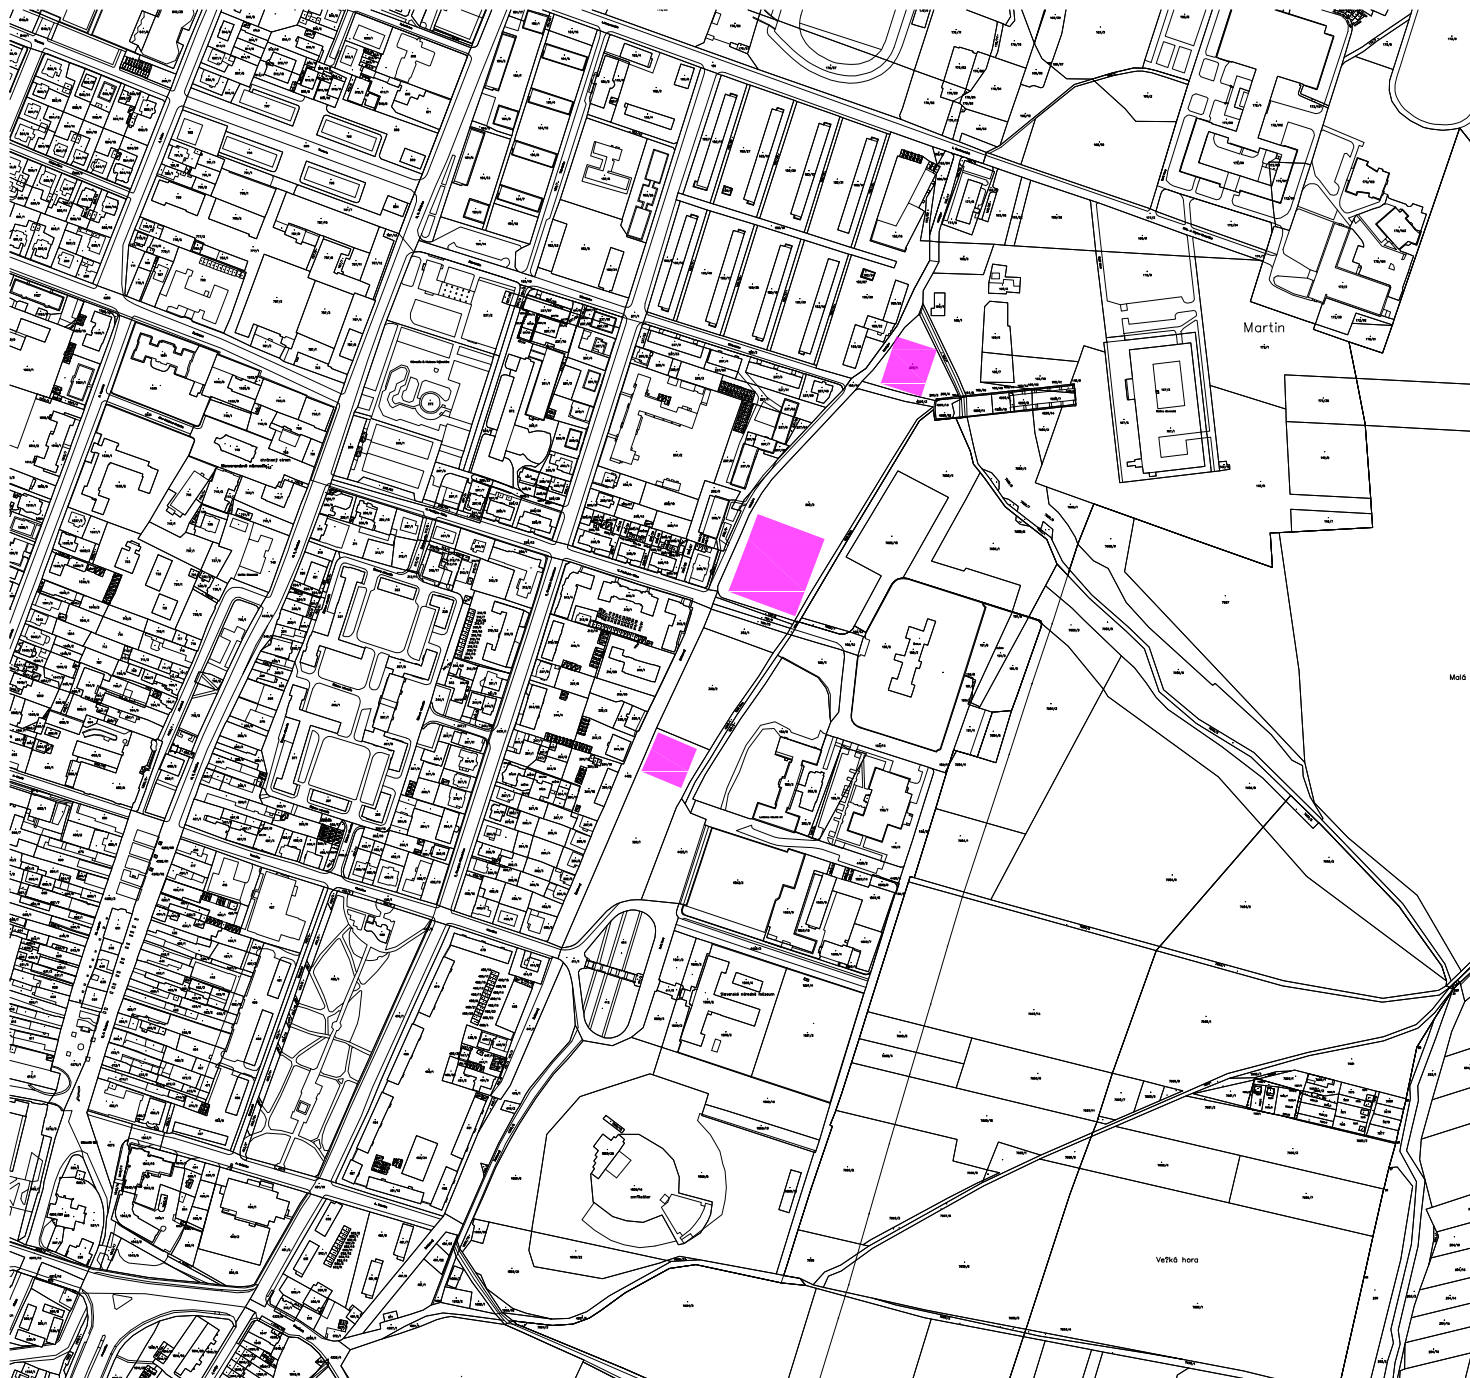

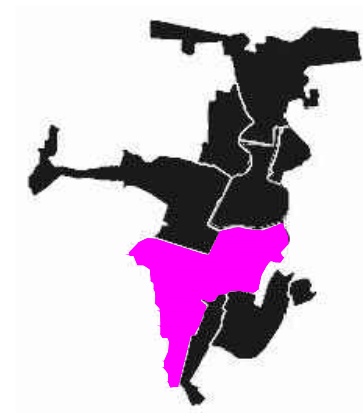

lokalita: Malá Hora - ul. Holubyho, ul. Šoltésovej

11 Návrh lokalít na umiestnenie detských
hrísk a mobiliáru v MČ Stred

Riaditeľ ÚHA: Mgr. art Róbert Dúbravec
Vypracoval: kolektív ÚHA

február 2017

MARTIN

Útvár hlavného architekta
mesta Martin




lokalita: ul. Puškinova
vnútroblok ul. D. Michaeliho
parcely: 1930/1, 1885/20 k.ú. Martin,
vo vlastníctve mesta Martin

12 Návrh lokalít na umiestnenie detských
ihrísk a mobiliáru v MČ Ladoveň


Riaditeľ ÚHA: Mgr.art Róbert Dúbravec
Vypracoval: kolektív ÚHA

február 2017

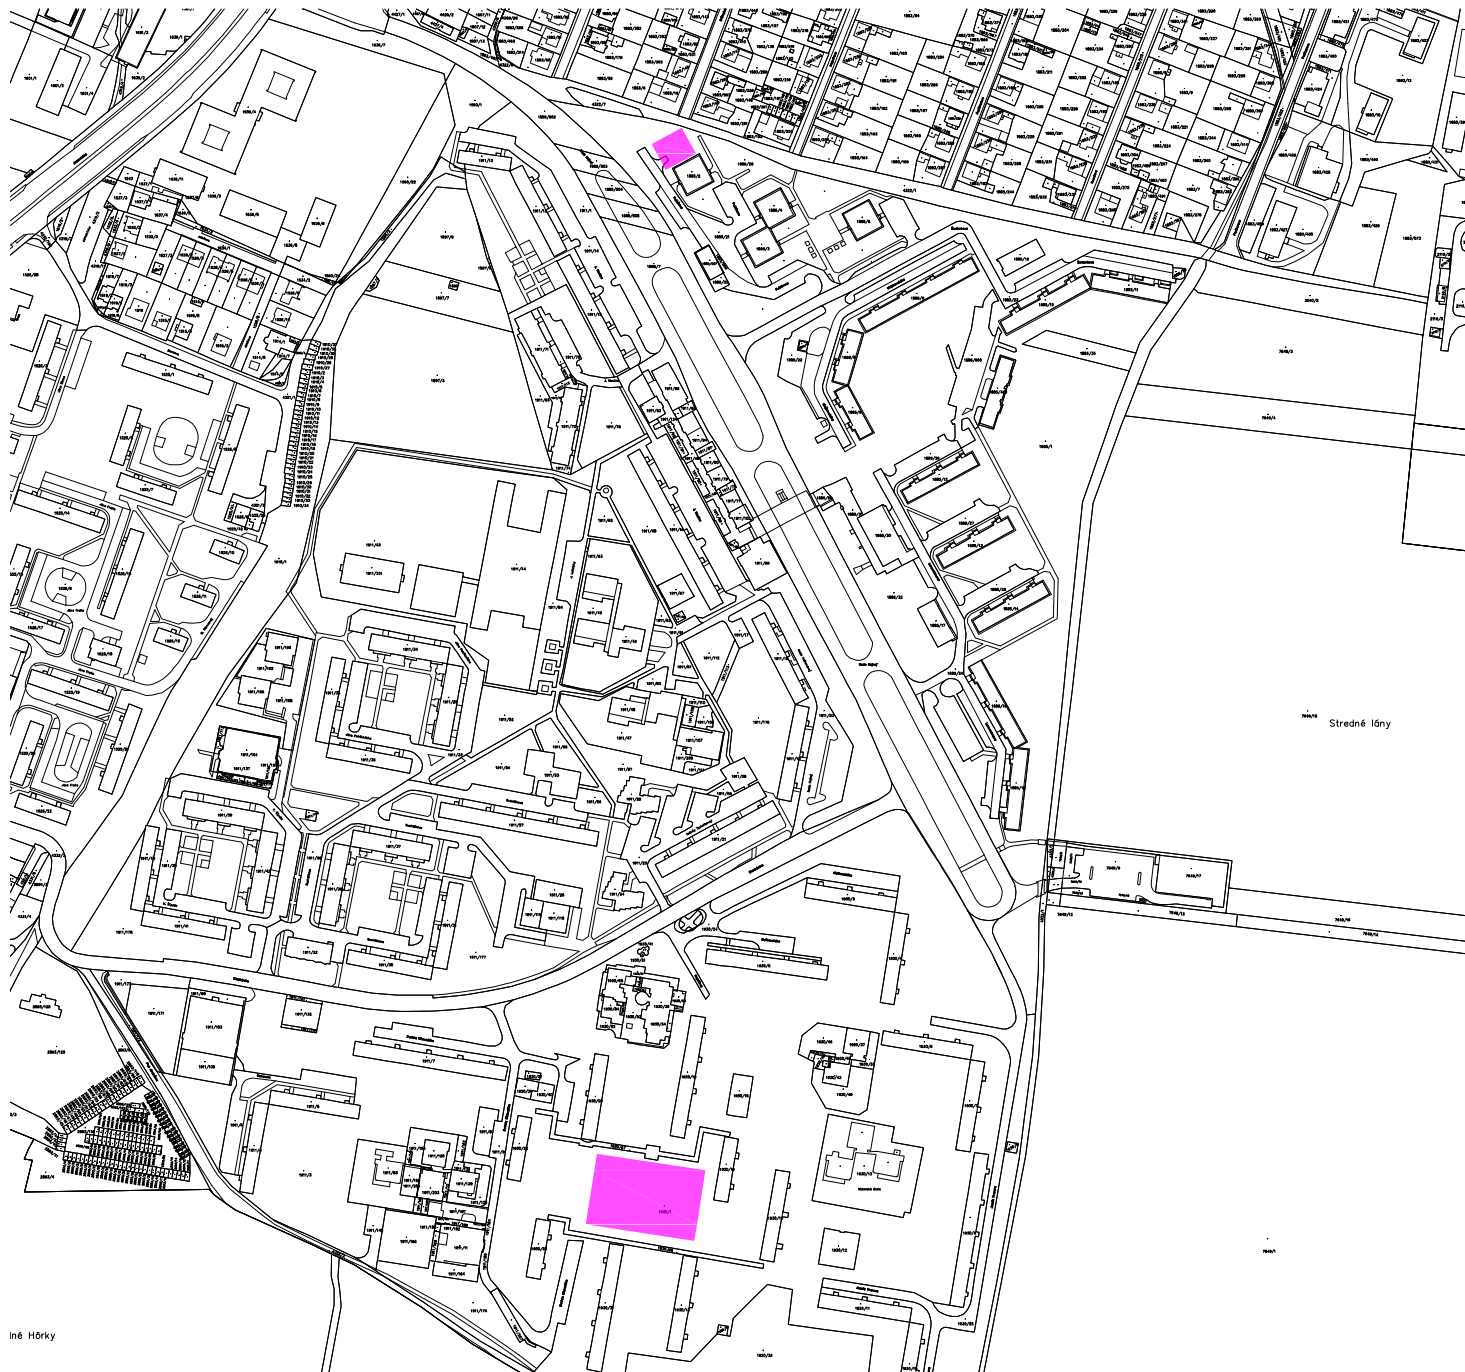

MARTIN

Útvar hlavného architekta
mesta Martin

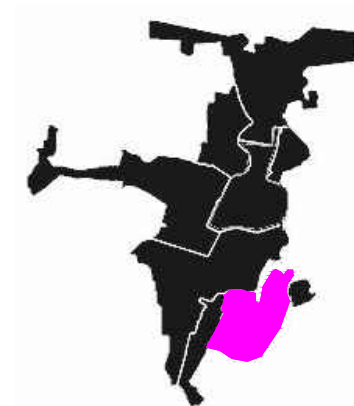

lokalita: ul. Puškinova
vnútroblok ul. D. Michaeliho

13 Návrh lokalít na umiestnenie detských
hrísk a mobiliáru v MČ Ladoveň

Riaditeľ ÚHA: Mgr. art Róbert Dúbravec
Vypracoval: kolektív ÚHA

február 2017

