


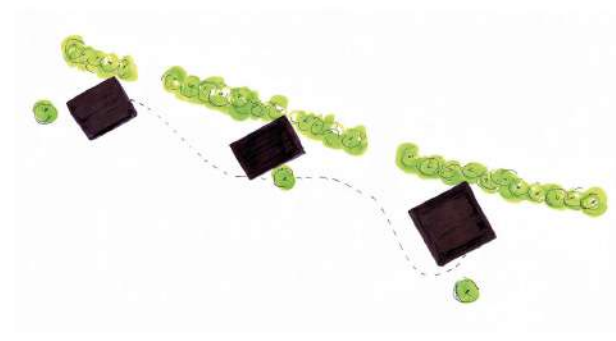

Štúdia revitalizácie detských ihrísk ul. Puškinova - Ladoveň

Riaditeľ ÚHAM: Mgr.art. Róbert Dúbravec
Vypracovala: Ing. Lucia Gáborová
Ing.arch. Zuzana Kubičková

**stará Ľadoveň
IBV**


**nová Ľadoveň
HBV**

hranica riešeného územia

Puškinova

Puškinova

N. Hejreľ

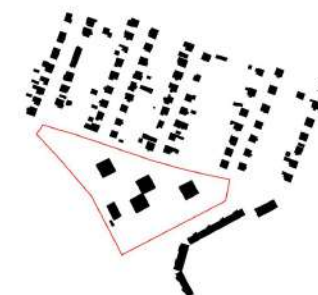

Mestská časť: Ľadoveň
Lokalita: ul. Puškinova

Dátum: 03/2017
Mierka: 1:1000




01 Širšie vzťahy

Riaditeľ ÚHAM: Mgr.art. Róbert Dúbravec
Vypracovala: Ing. Lucia Gáborová
Ing.arch. Zuzana Kubičková

Štúdia revitalizácie detských ihrísk

LEGENDA

-  objekty
-  parkovacie plochy
-  spevnená plocha
-  trávnatá plocha
-  terénne modelácie
-  jestvujúce dreviny
-  lavička
-  pôvodné herné prvky
-  vstupy do objektov
-  vstupy na územie

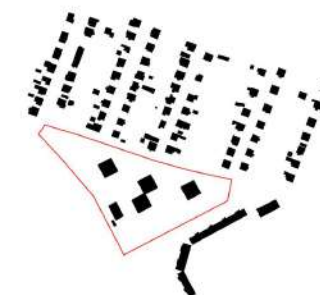


Mestská časť: Ladoveň
Lokalita: ul. Puškinova

Dátum: 03/2017
Mierka: 1:1000



02 Súčasný stav

Riaditeľ ÚHAM: Mgr.art. Róbert Dúbravec
Vypracovala: Ing. Lucia Gáborová
Ing.arch. Zuzana Kubičková

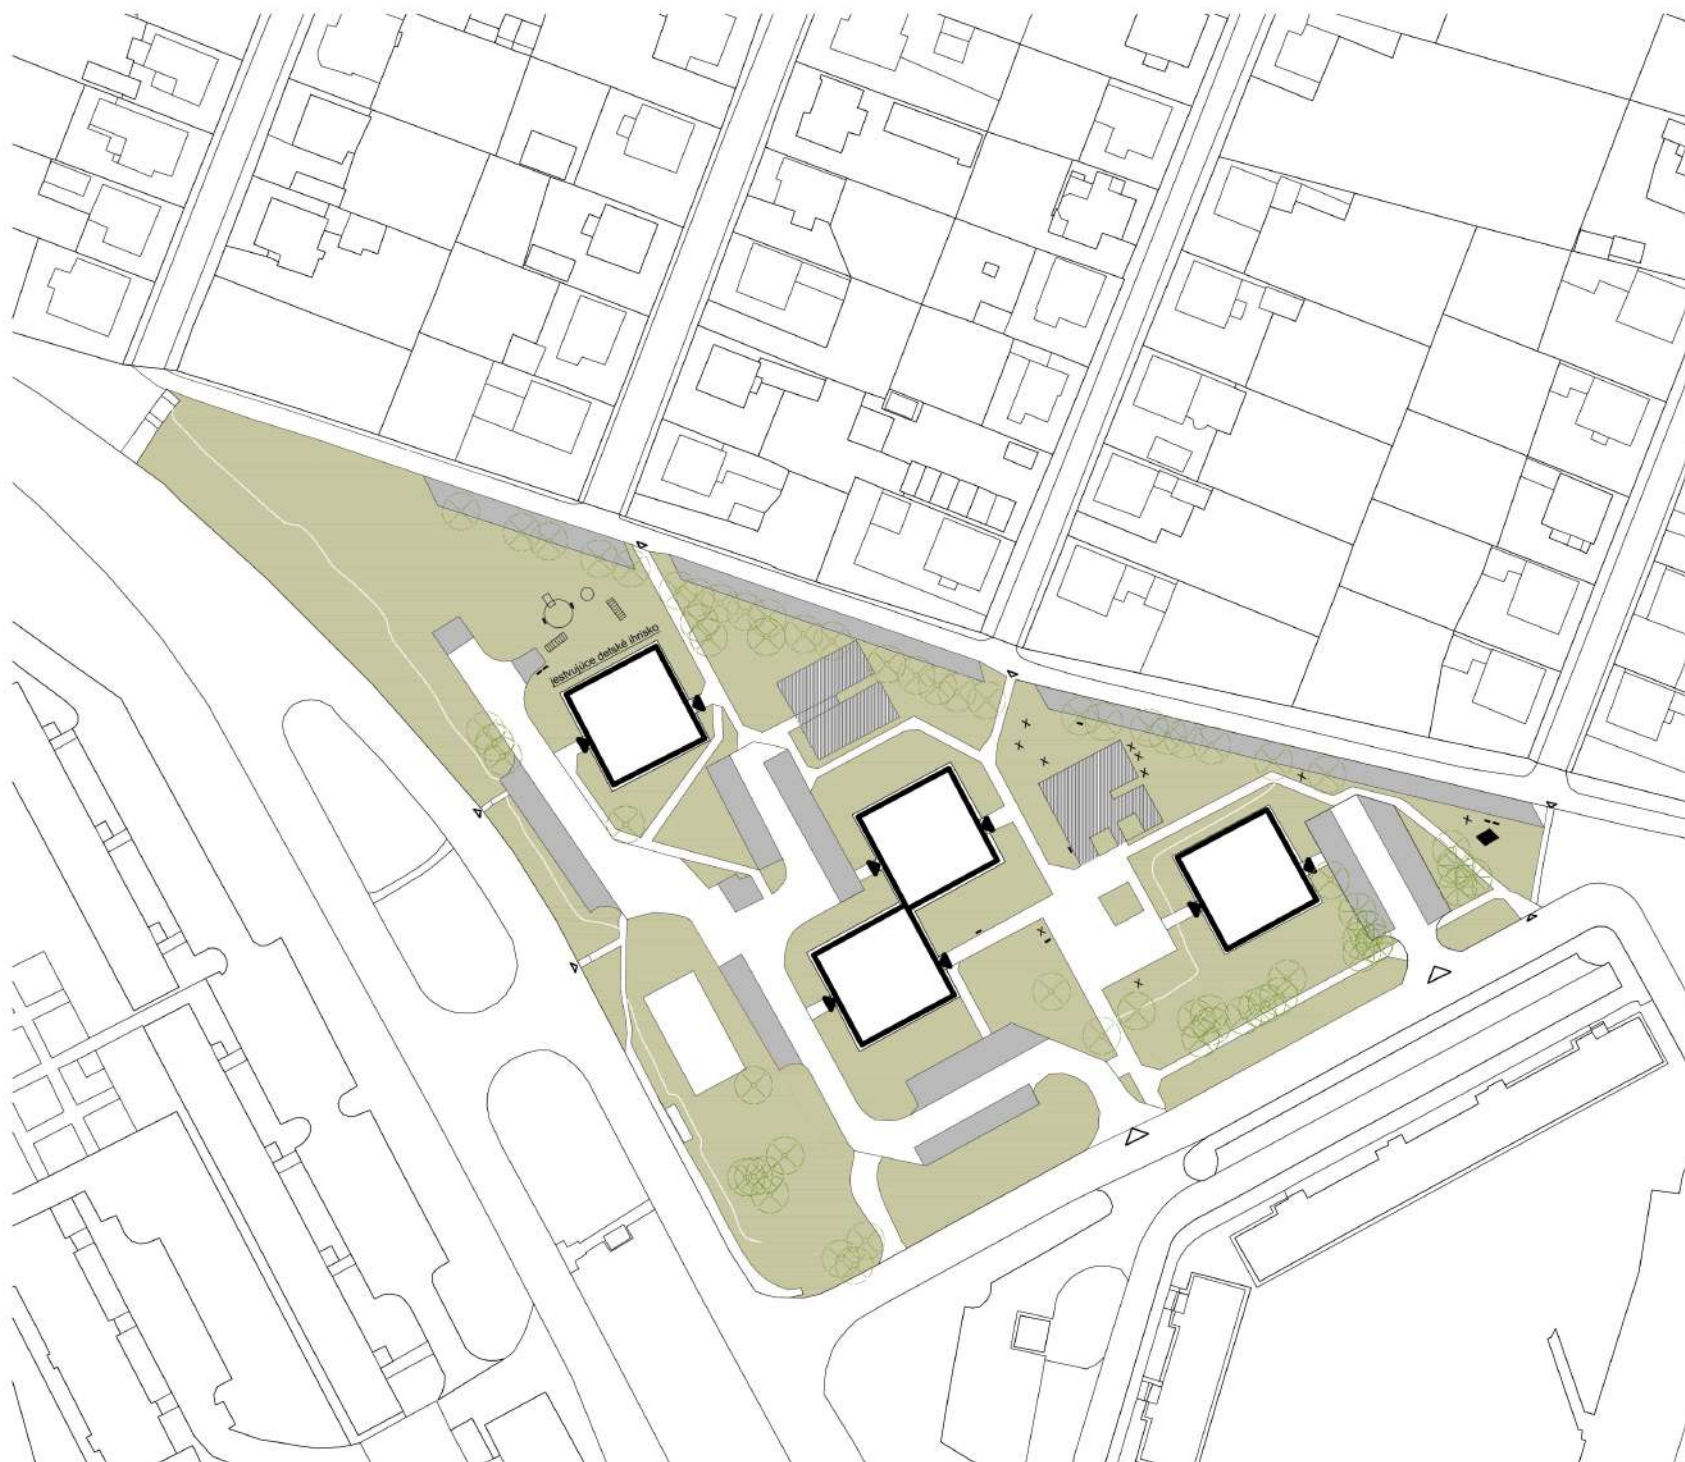




pohľad na ihrisko A



pohľad na ihrisko B



pohľad na ihrisko C

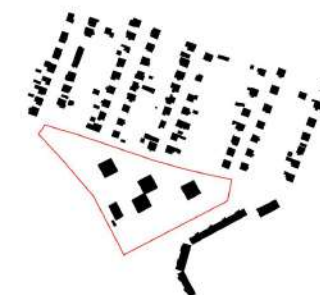


Mestská časť: Ladoveň
Lokalita: ul. Puškinova

Dátum: 03/2017
Mierka:



03 Fotodokumentácia

Riaditeľ ÚHAM: Mgr.art. Róbert Dúbravec
Vypracovala: Ing. Lucia Gáborová
Ing.arch. Zuzana Kubičková

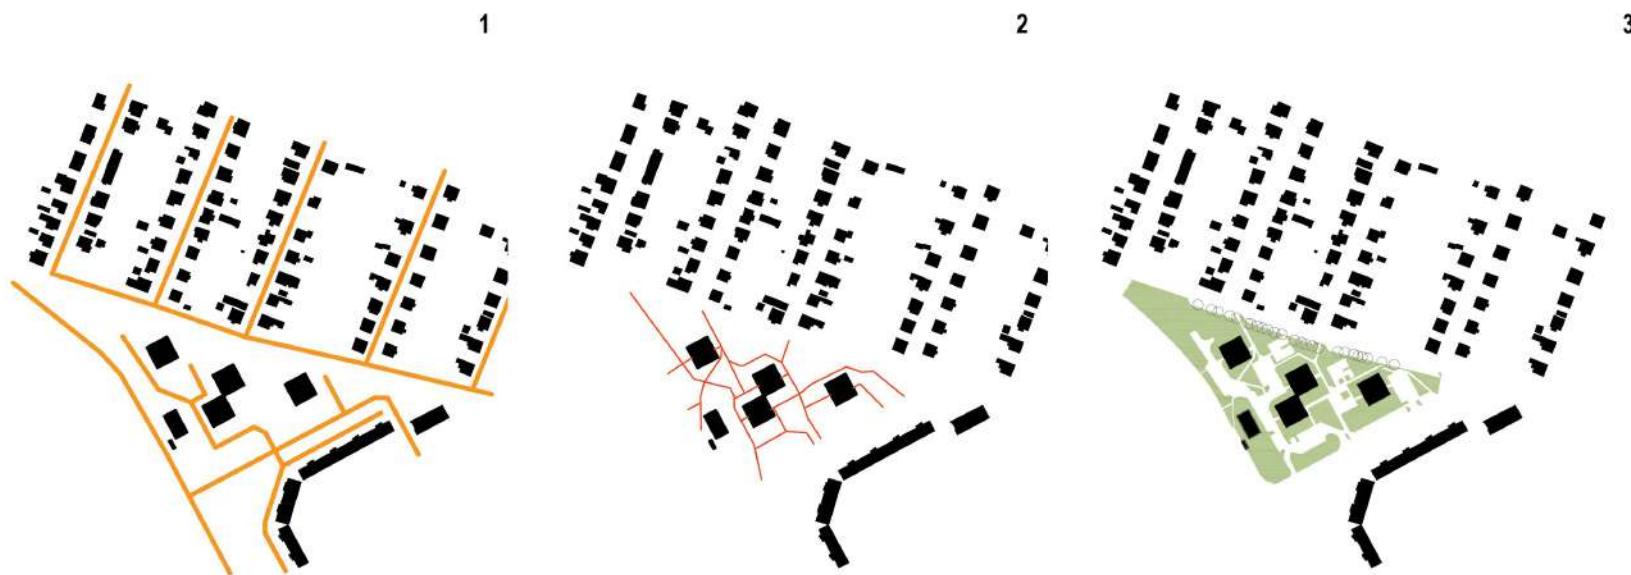

- 1 - analýza dopravy
- 2 - analýza peších trás
- 3 - analýza zelene



Mestská časť: Ladoveň
Lokalita: ul. Puškinova

Dátum: 03/2017
Mierka:




04 Analýzy

Riaditeľ ÚHAM: Mgr.art. Róbert Dúbravec
Vypracovala: Ing. Lucia Gáborová
Ing.arch. Zuzana Kubičková

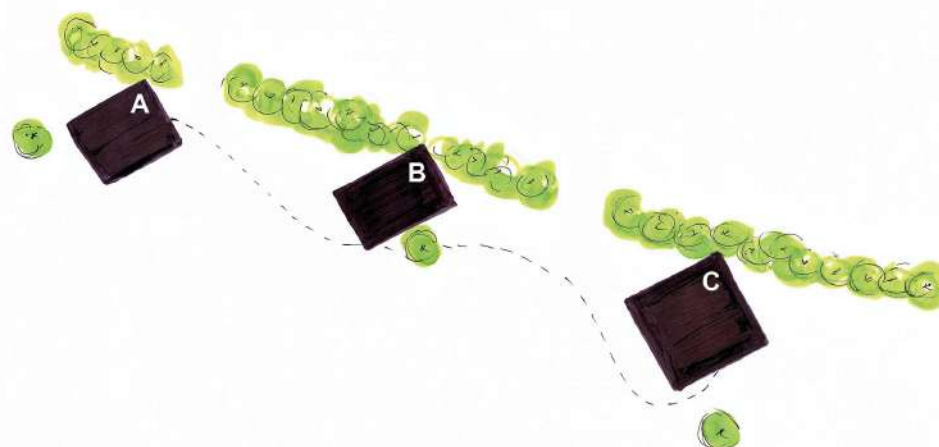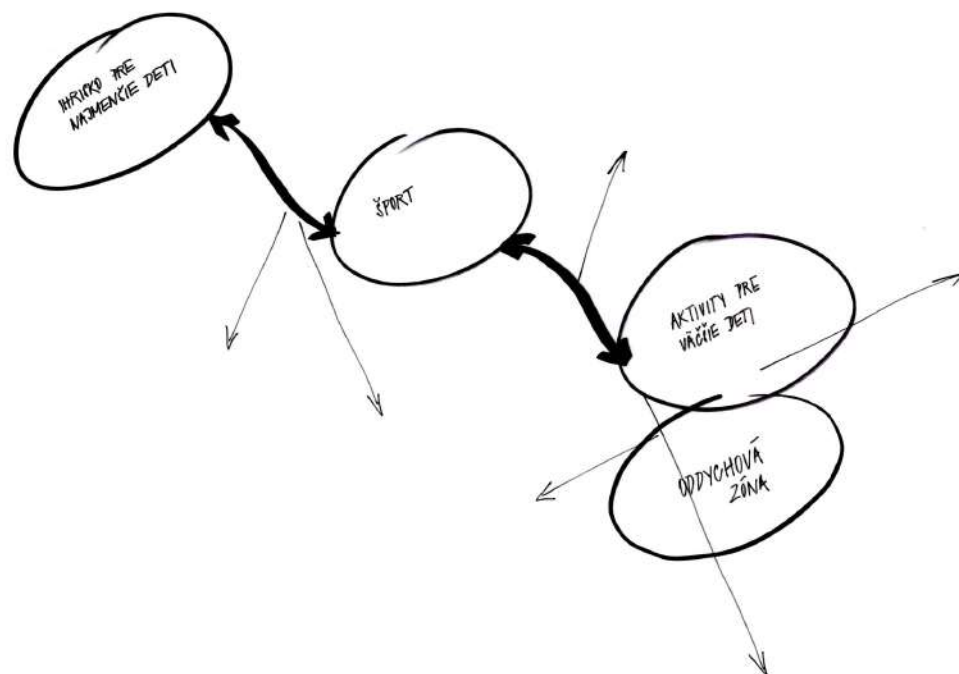

- 1 - navrhované funkčno-priestorové členenie plôch
- 2 - koncept prepojenia ihrísk vo väzbe na dominantné prvky zelene

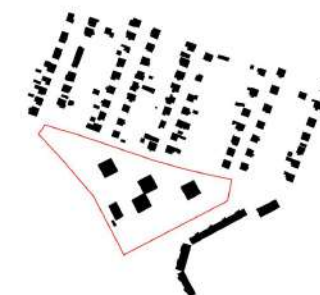

Mestská časť: Ladoveň
Lokalita: ul. Puškinova

Dátum: 03/2017
Mierka:




05 Koncept

Riaditeľ ÚHAM: Mgr.art. Róbert Dúbravec
Vypracovala: Ing. Lucia Gáborová
Ing.arch. Zuzana Kubičková

POD ALEJOU

LEGENDA

-  objekty
-  parkovacie plochy
-  navrhované parkovacie plochy
-  trávnatá plocha
-  terénne modelácie
-  pieskovisko
-  dreviny
-  živý plot
-  lavička
-  navrhované herné prvky s bezpečnostnou zónou
-  odpadkový kôš
-  vstupy do objektov

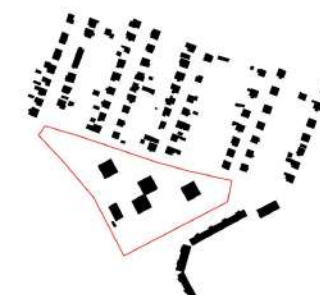

Mestská časť: Ladoveň
Lokalita: ul. Puškinova


Dátum: 03/2017
Mierka: 1:1000



06 Návrh riešenia

Riaditeľ ÚHAM: Mgr.art. Róbert Dúbravec
Vypracovala: Ing. Lucia Gáborová
Ing.arch. Zuzana Kubičková



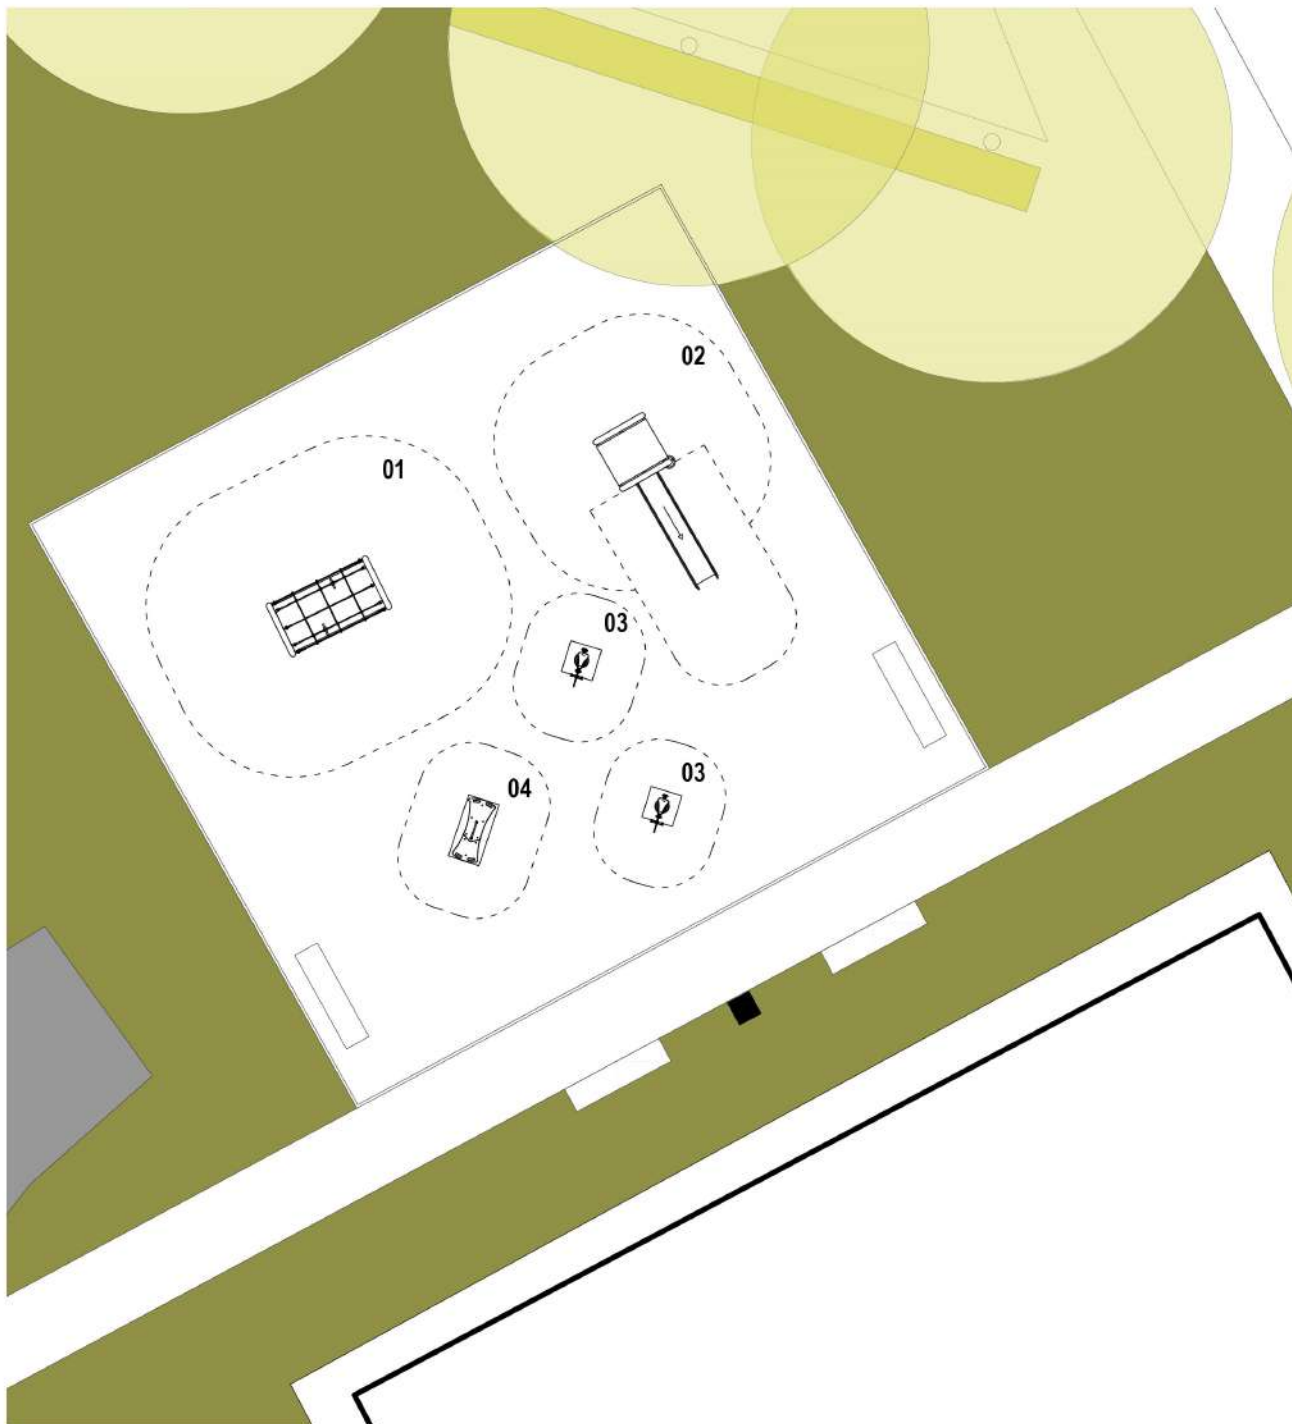

01



02



03



04

Štúdia revitalizácie detských ihrísk

POD ALEJOU

vybavenie ihriska

01 - lezecká stena s tunelom
02 - šmykľavka so strieškou
03 - balančná pružina 2-miestna
04 - pružina 1-miestna
lavička 4ks
odpadkový kôš 1ks

rozmery ihriska

13x12m
navrhovaný chodník 30x1,5m

povrch ihriska
liata guma/štrk


Mestská časť: Ladoveň
Lokalita: ul. Puškinova

Dátum: 03/2017
Mierka: 1:100



07 Detail ihriska A

Riaditeľ ÚHAM: Mgr.art. Róbert Dúbravec
Vypracovala: Ing. Lucia Gáborová
Ing.arch. Zuzana Kubičková

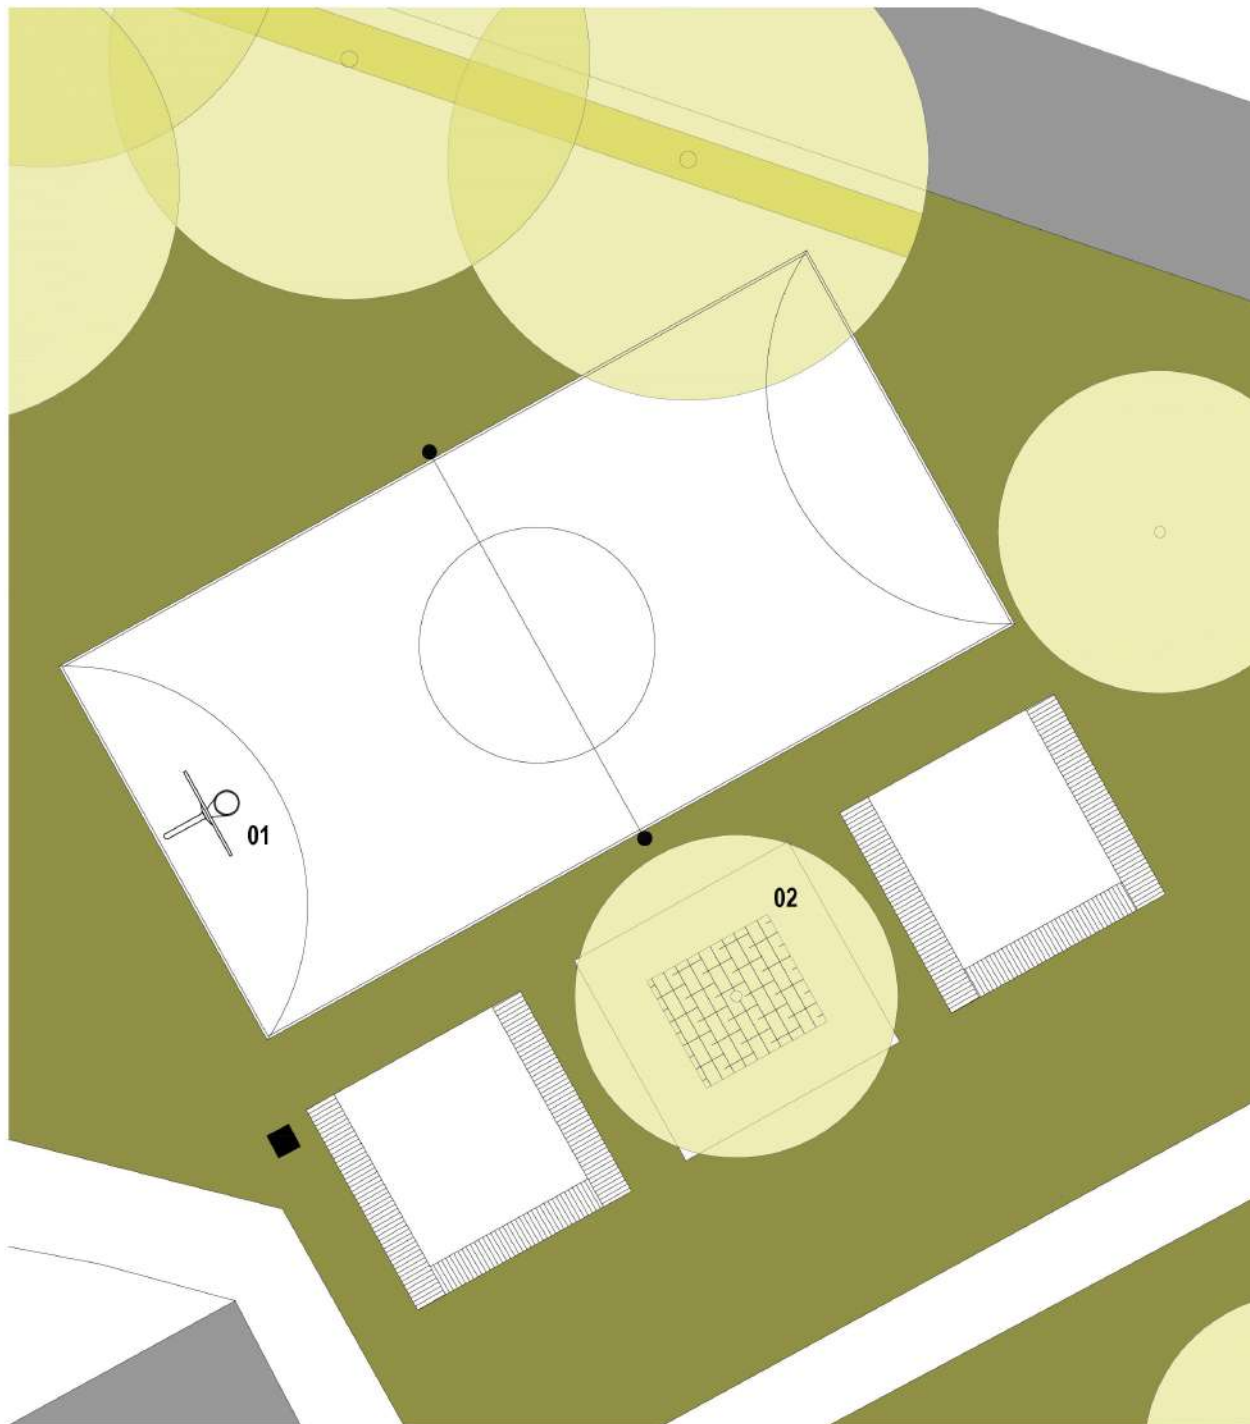

Štúdia revitalizácie detských ihrísk

POD ALEJOU

vybavenie ihriska

01 - basketbalový kôš
02 - mreža ku stromu
sieť na loptové hry 1ks
soliterný strom 1ks
atypické plochy na sedenie
odpadkový kôš 1ks

rozmery ihriska

8x16m
3 spevnené plochy 4x4m

povrch ihriska
asfalt



Mestská časť: Ladoveň
Lokalita: ul. Puškinova

Dátum: 03/2017
Mierka: 1:100



08 Detail ihriska B

Riaditeľ ÚHAM: Mgr.art. Róbert Dúbravec
Vypracovala: Ing. Lucia Gáborová
Ing.arch. Zuzana Kubičková

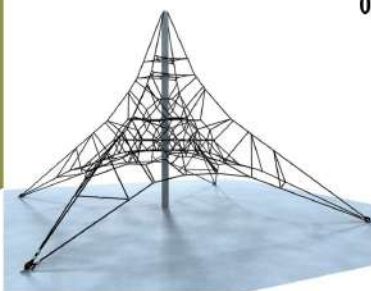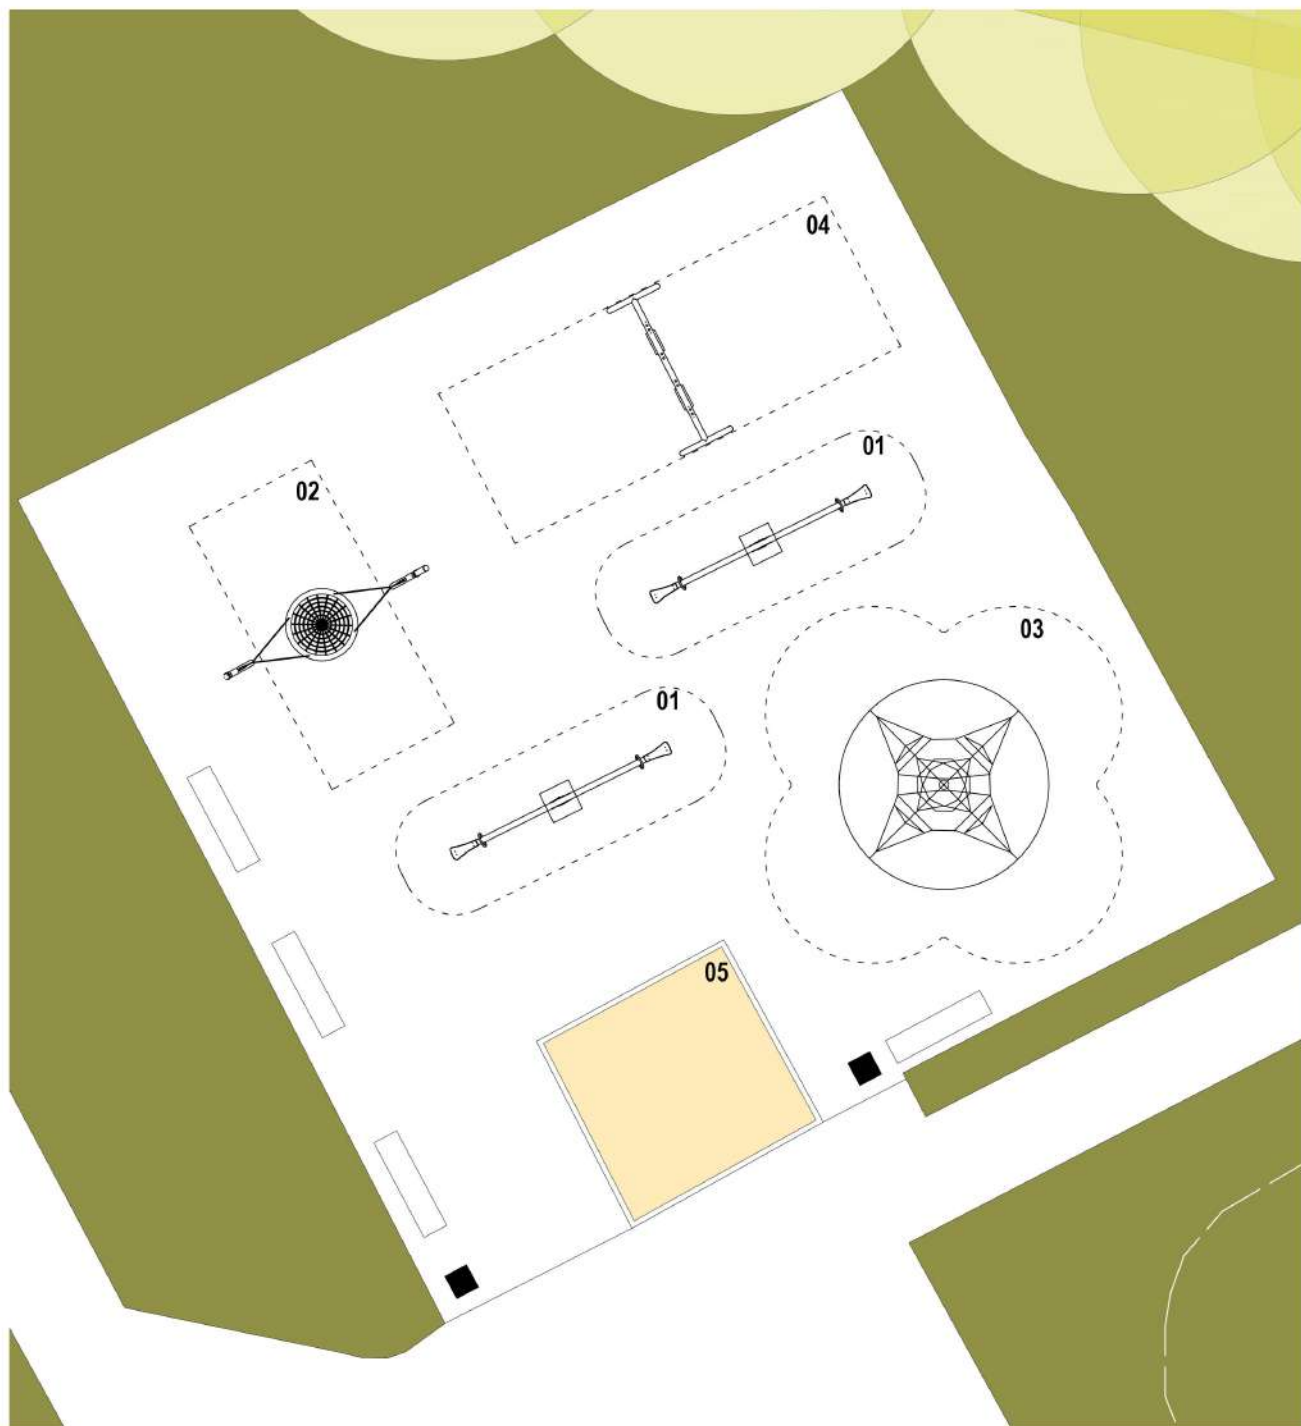

01

Štúdia revitalizácie detských ihrísk

POD ALEJOU

02

03

04

vybavenie ihriska

- 01 - prevažovacia hojdačka
- 02 - skupinová hojdačka
- 03 - sieťová pyramída
- 04 - dvojité reťazová hojdačka
- 05 - pieskovisko

lavička 4ks
odpadkový kôš 2ks

rozmery ihriska
17x18m

povrch ihriska
liata guma/štrk

Mestská časť: Ladoveň
Lokalita: ul. Puškinova

Dátum: 03/2017
Mierka: 1:100



09 Detail ihriska C

Riaditeľ ÚHAM: Mgr.art. Róbert Dúbravec
Vypracovala: Ing. Lucia Gáborová
Ing.arch. Zuzana Kubičková