


Ideové riešenie priestoru pri vojenskej bytovke v mestskej časti Záturčie



MARTIN

Útvar hlavného architekta
mesta Martin

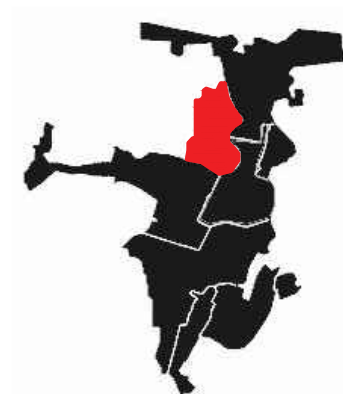

Ideové riešenie priestoru v MČ Záturčie
01 Širšie vzťahy


Riaditeľka ÚHA: Ing.arch. Zuzana Mendelová
Vypracovala: Ing. Lucia Gáborová
Dátum: september 2018



M 1: 500

MARTIN

Útvár hlavného architekta
mesta Martin

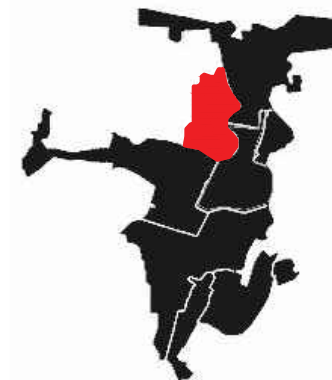

Charakteristika

- lokalita: ul. A. Stodolu a príslušné plochy
- vlastníctvo: súkromné, mesto Martin
- rovinatý terén
- plocha verejnej zelene s náletovými drevinami
- súčasťou plochy je nespevnený chodník, ktorý využívajú obyvatelia Záturčia


Ideové riešenie priestoru v MČ Záturčie
02 Súčasný stav

Riaditeľka ÚHA: Ing.arch. Zuzana Mendelová
Vypracovala: Ing. Lucia Gáborová
Dátum: september 2018



MARTIN

Útvár hlavného architekta
mesta Martin

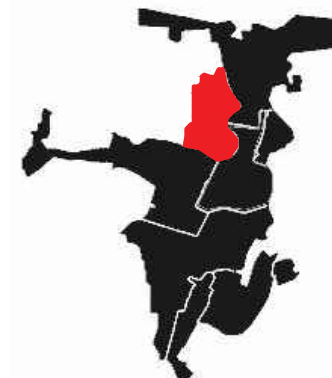


Charakteristika

■ mestský pozemok

- riešené parcely vo vlastníctve mesta Martin:
KN-C 308/1, 307, 311/1, 278/3, 304/26,
278/2, 308/3, 308/4, 311/2, 278/1, k.ú. Martin


Ideové riešenie priestoru v MČ Záturčie
03 Majetkovo-právne vzťahy

Riaditeľka ÚHA: Ing.arch. Zuzana Mendelová
Vypracovala: Ing. Lucia Gáborová
Dátum: septmeber 2018

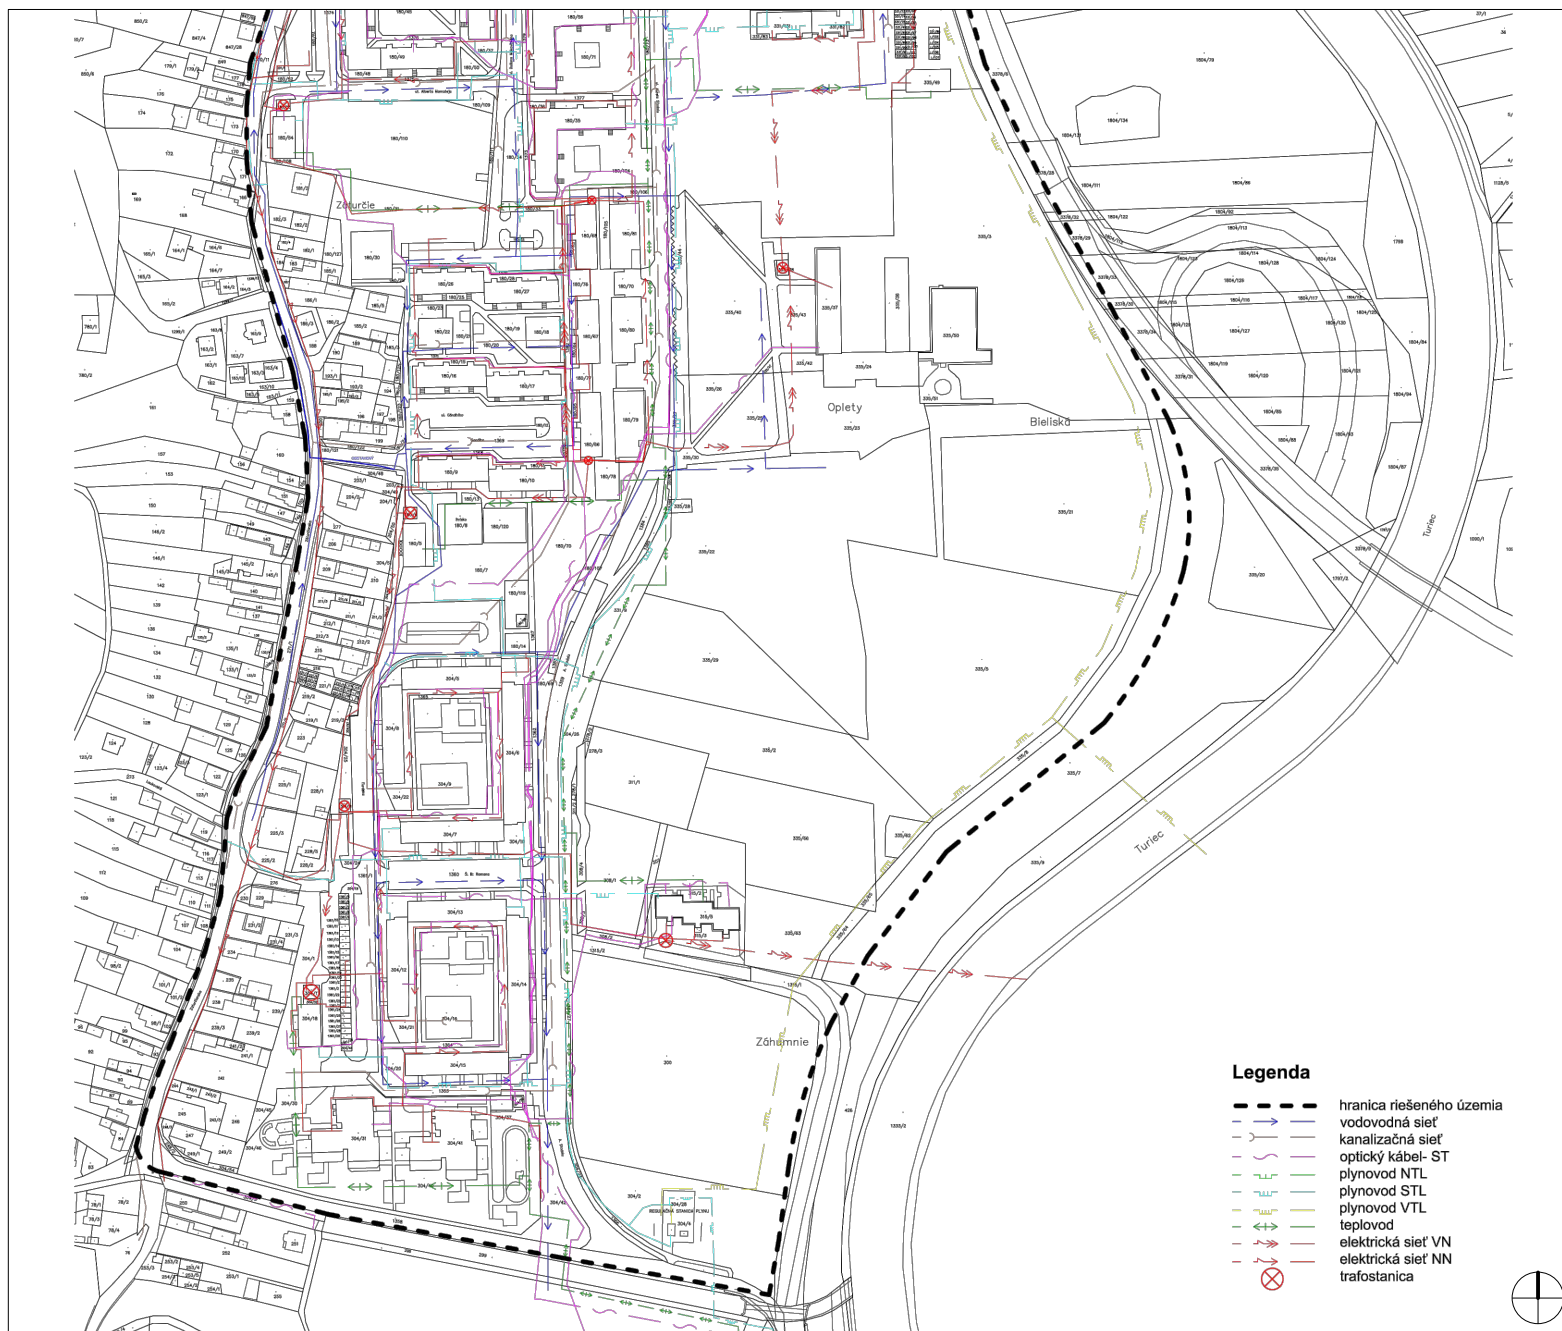


MARTIN

Útvar hlavného architekta mesta Martin

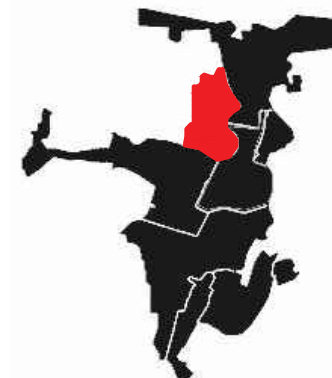


Ideové riešenie priestoru v MČ Záturčie
04 Inžinierske siete

Riaditeľka ÚHA: Ing.arch. Zuzana Mendelová
Vypracoval: Ing. Adam Kollárik
Dátum: máj 2018

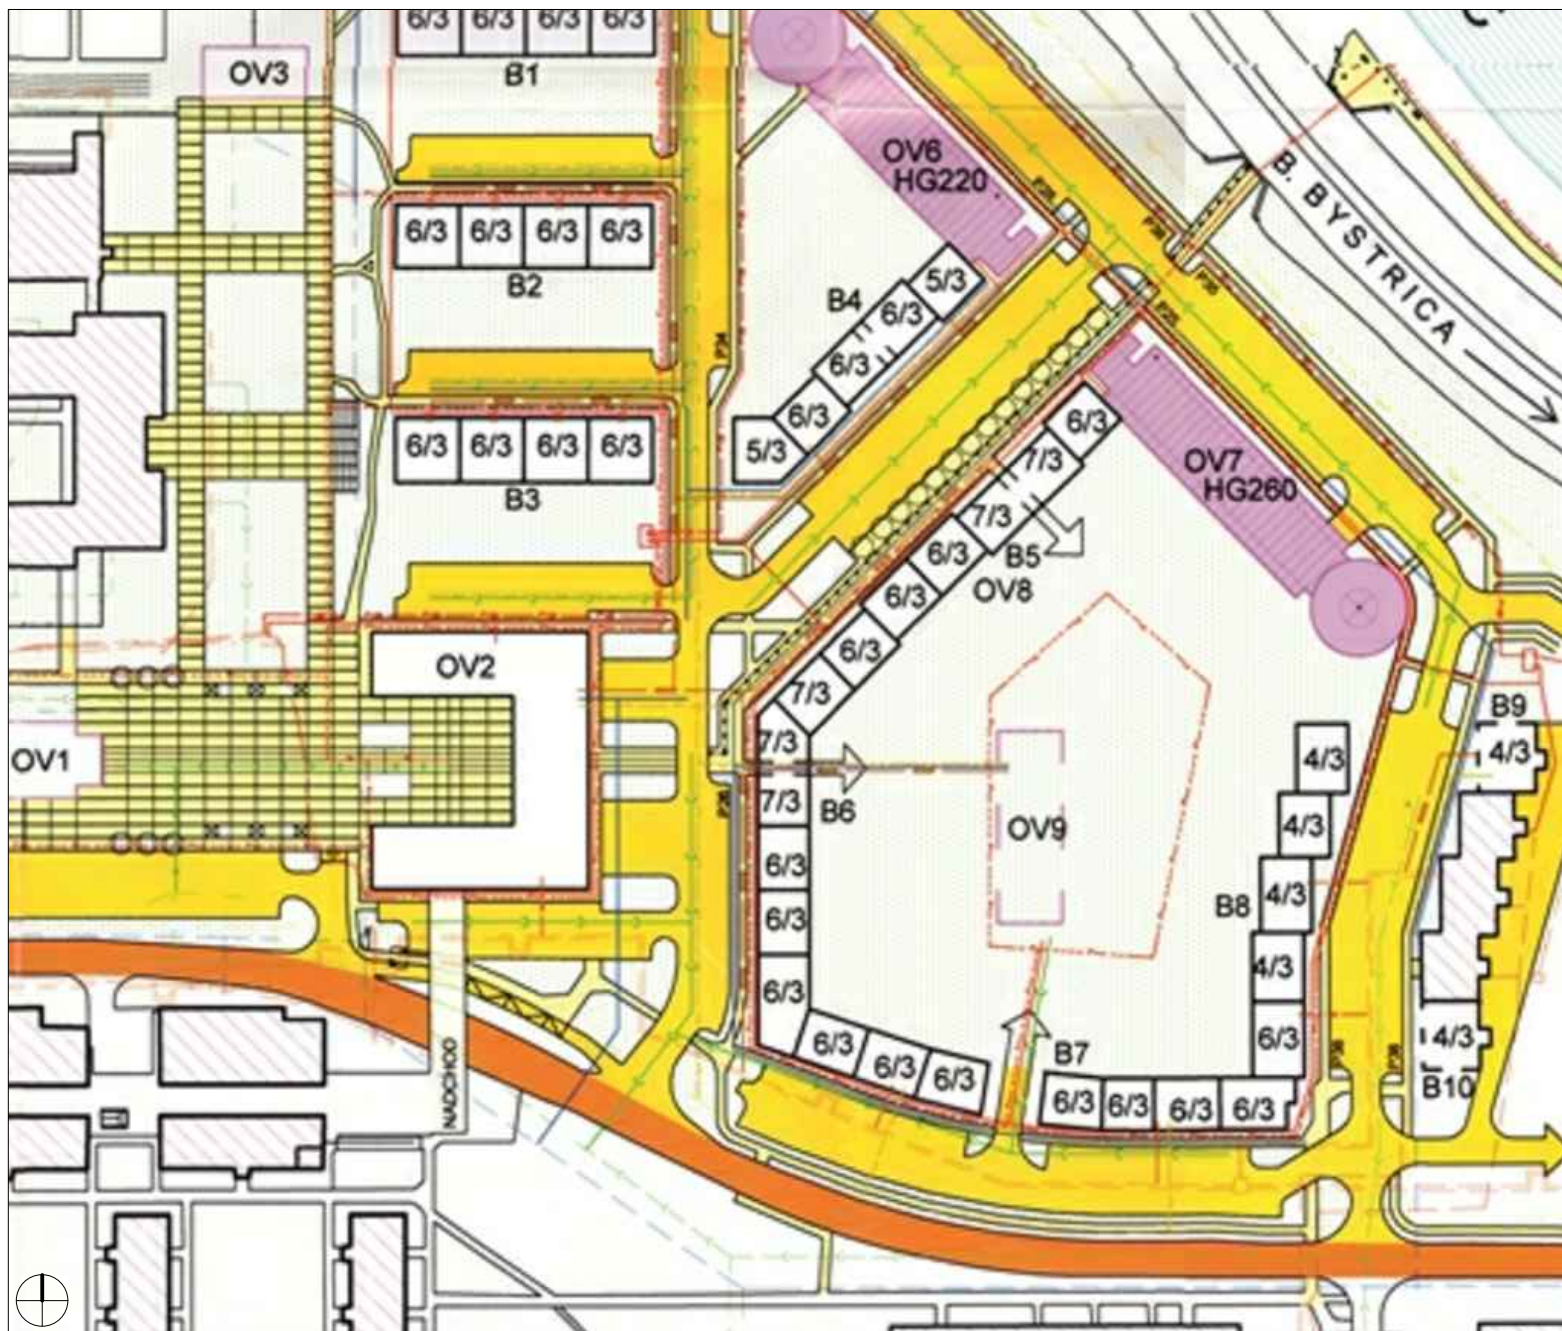


MARTIN

Útvár hlavného architekta
mesta Martin

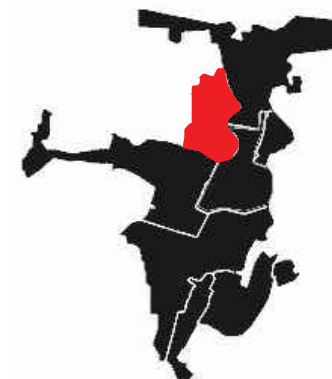

Ideové riešenie priestoru v MČ Záturčie
**05 Platná dielčia zmena UŠ Martin -
Záturčie HBV**


Riaditeľka ÚHA: Ing.arch. Zuzana Mendelová
Vypracovala: Ing. Lucia Gáborová
Dátum: september 2018

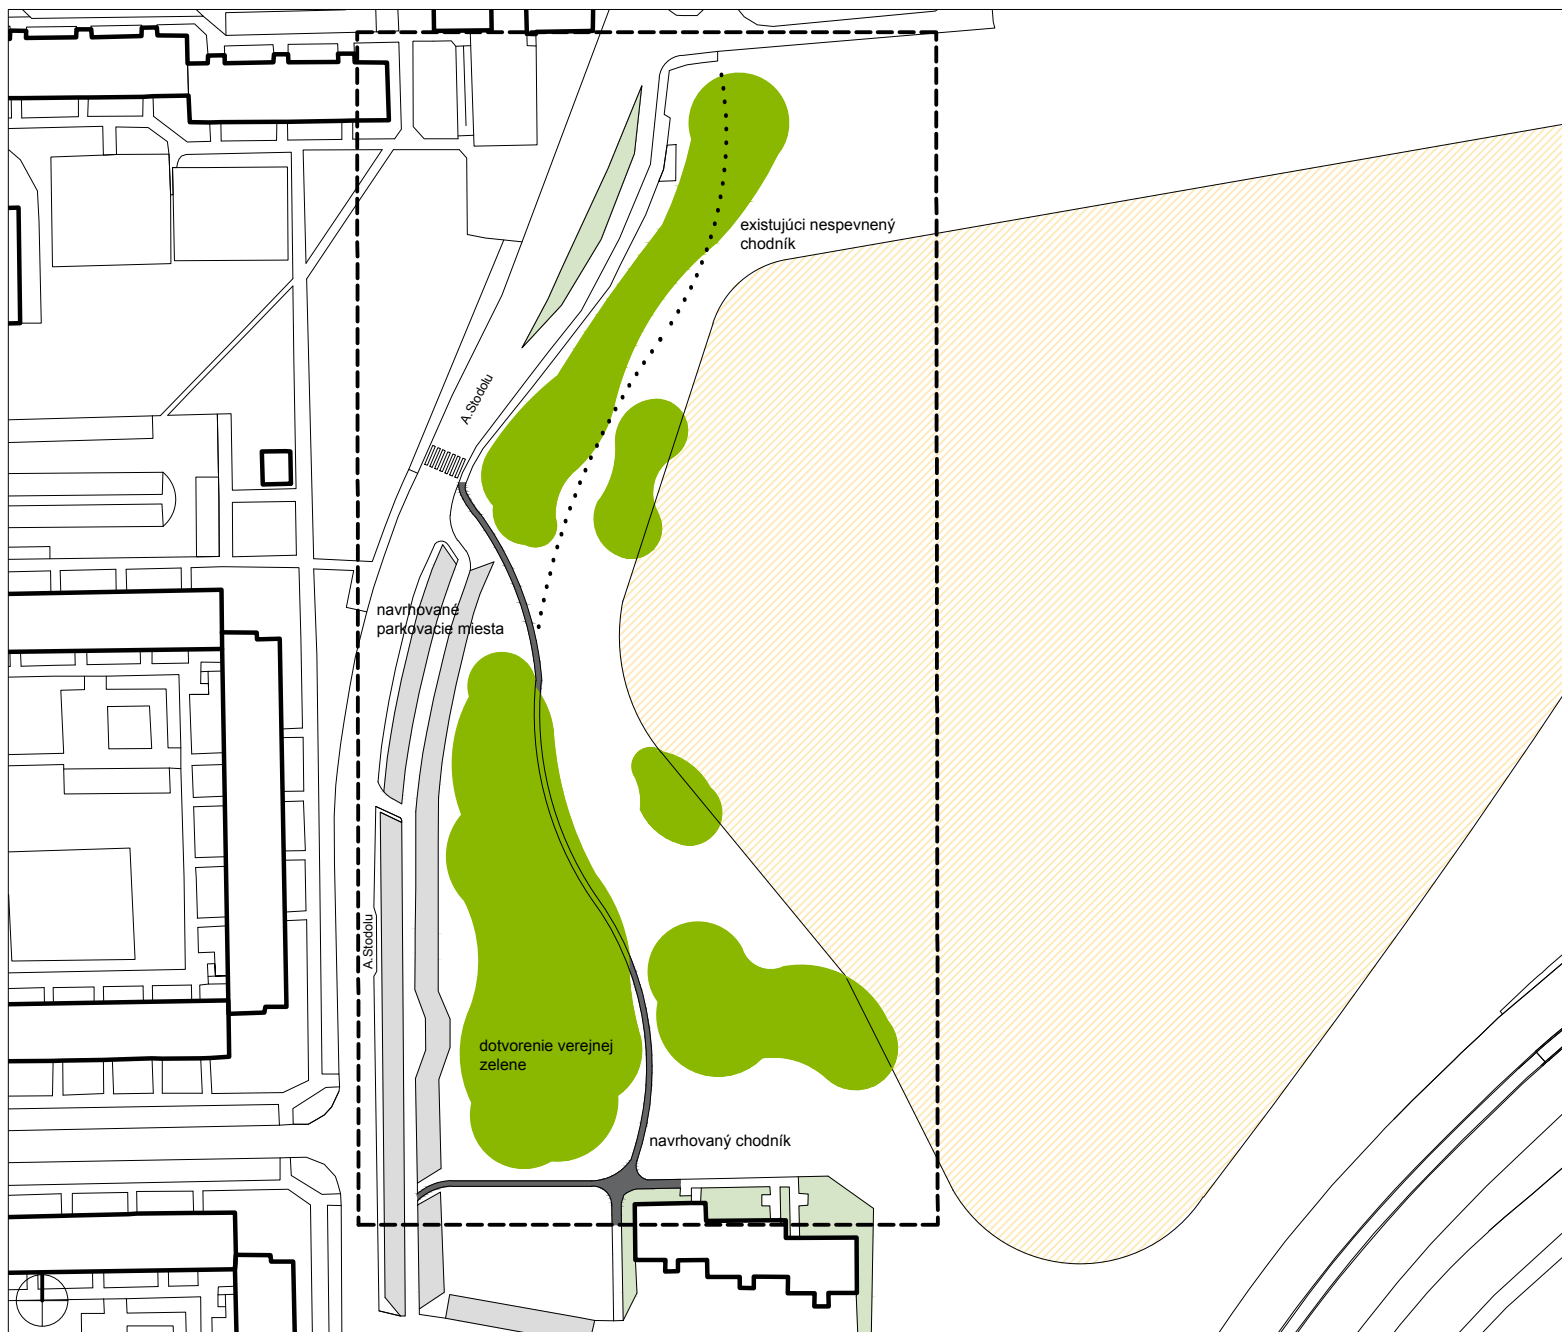

M 1: 150

MARTIN

Útvár hlavného architekta
mesta Martin

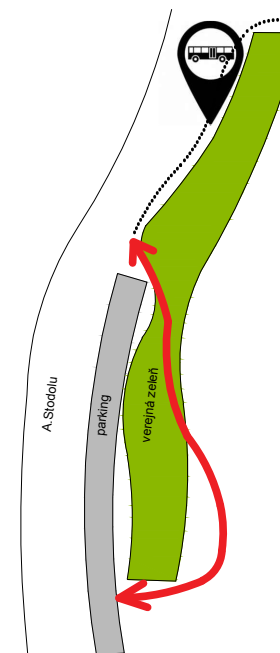

Popis návrhu




Návrh rešpektuje funkčno-priestorové riešenie územia v zmysle platnej UŠ Martin - Záturčie HBV. Idea usporiadania priestoru je založená na princípe koridorov propri ul. A. Stodolu, tj. koridoru šikmého parkovania, ktorý je ukončený zastávkou MHD a koridoru verejnej zelene s izolačnou a mikroklimatickou funkciou. Návrh rešpektuje pešie väzby v území, pričom navrhovaná trasa vedie k zastávkam MHD a zároveň má aj rekreačný charakter.

Ideové riešenie priestoru v MČ Záturčie
06 Návrh

Riaditeľka ÚHA: Ing.arch. Zuzana Mendelová
Vypracovala: Ing. Lucia Gáborová
Dátum: september 2018

MARTIN

Útvar hlavného architekta
mesta Martin

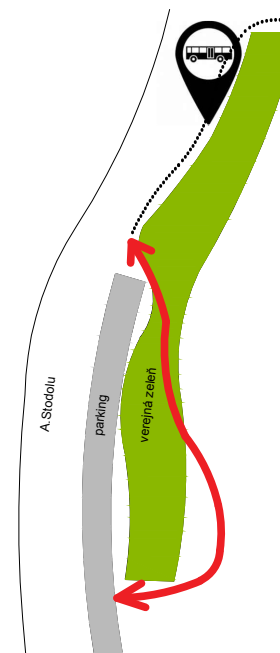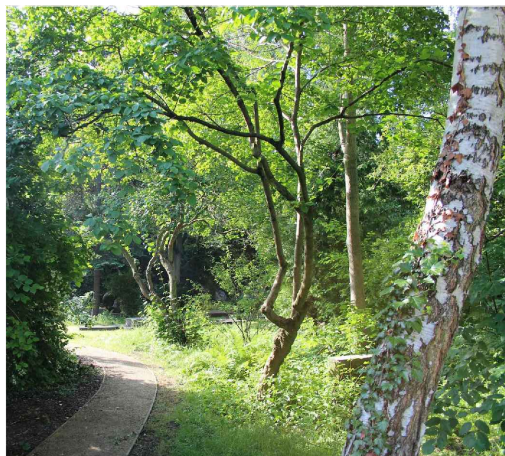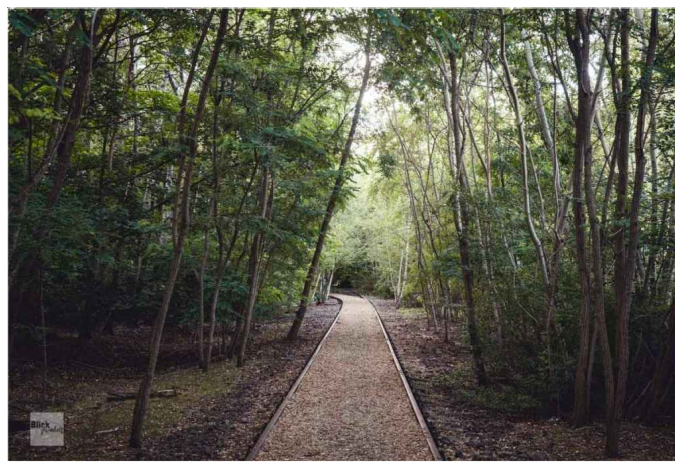


Ideové riešenie priestoru v MČ Záturčie
07 Príklady riešenia zelene

Riaditeľka ÚHA: Ing.arch. Zuzana Mendelová
Vypracovala: Ing. Lucia Gáborová
Dátum: september 2018

MARTIN

Útvar hlavného architekta
mesta Martin

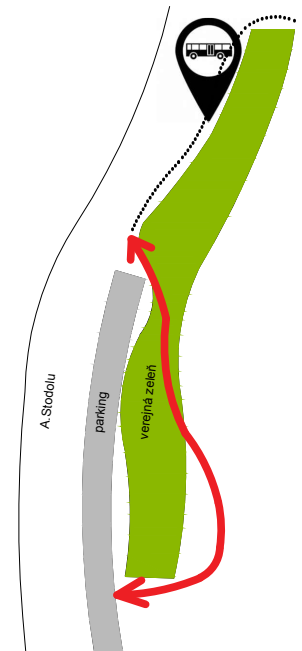

Ideové riešenie priestoru v MČ Záturčie
08 Príklady riešenia

Riaditeľka ÚHA: Ing.arch. Zuzana Mendelová
Vypracovala: Ing. Lucia Gáborová
Dátum: september 2018