



Návrh detského ihriska na ul. Björnsonova - MČ Stred

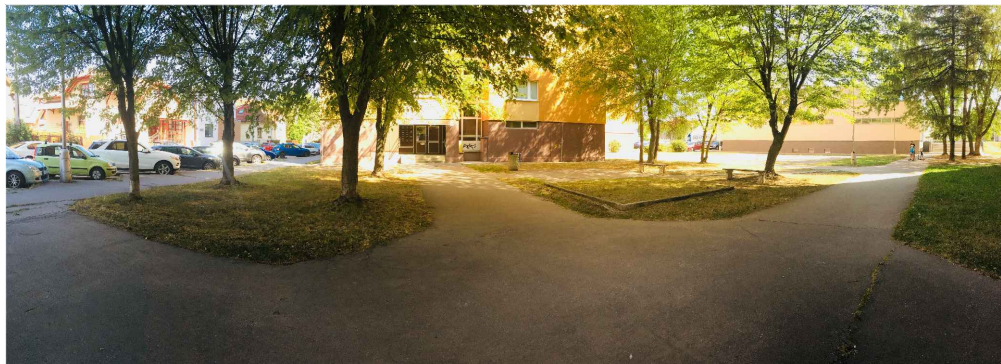




MARTIN

Útvár hlavného architekta
mesta Martin

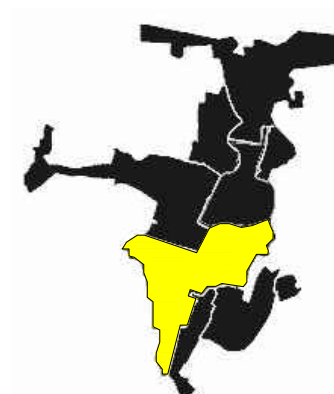

Návrh detského ihriska na ul. Björnsonova
01 Širšie vzťahy


Riaditeľka ÚHA: Ing.arch. Zuzana Mendelová
Vypracovala: Ing. Lucia Gáborová
Dátum: august 2018

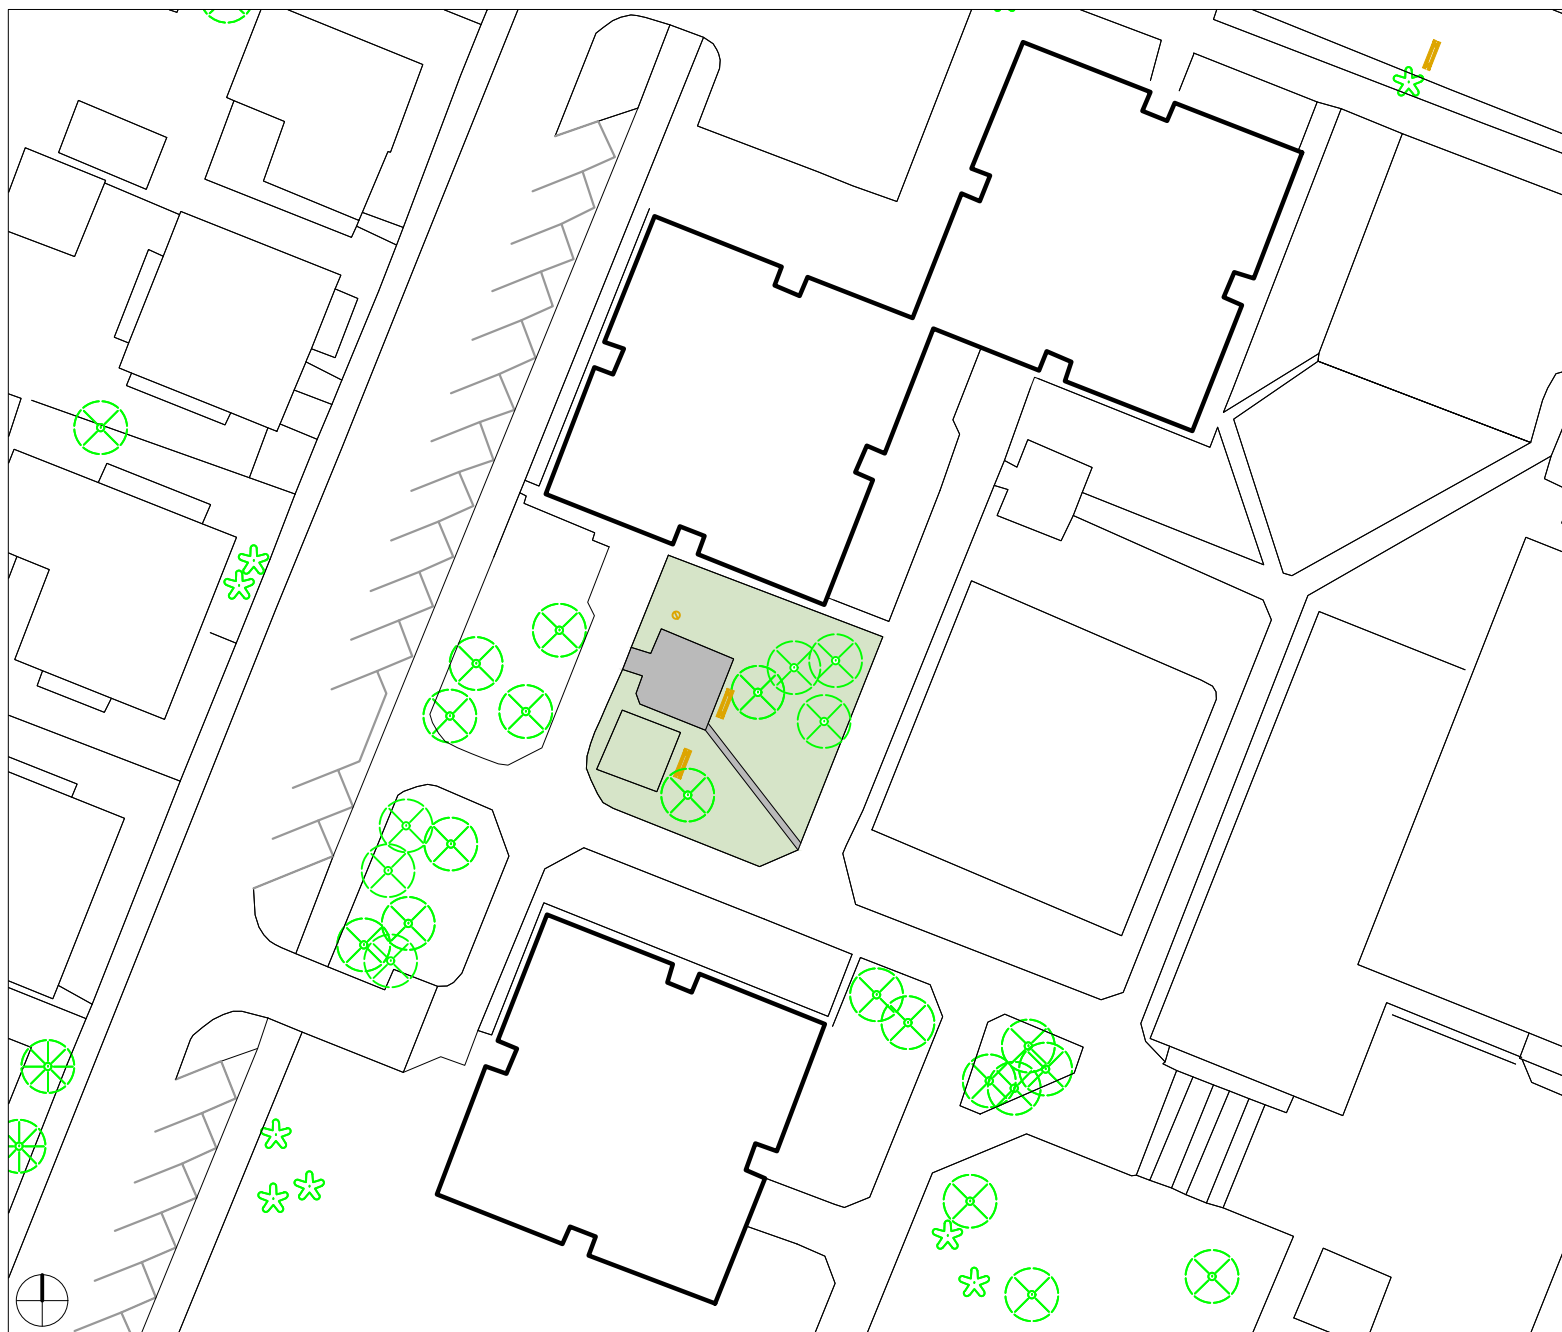

M 1: 500

MARTIN

Útvár hlavného architekta
mesta Martin

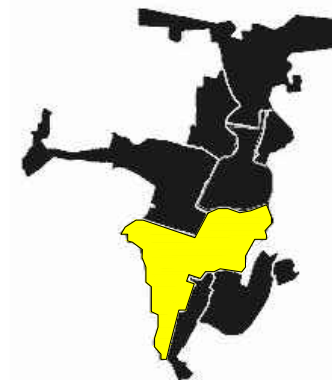

Charakteristika pozemku


- lokalita: ul. Björnsonova
- parcela: KN-C 821/3, k.ú. Martin
- vlastníctvo: mesto Martin
- výmera: 254 m²
- rovinatý terén
- plocha určená pre detské aktivity,
- súčasťou trávniku je asfaltová plocha, pružinová hojdačka, 2 lavičky a odpadkový kôš

Návrh detského ihriska na ul. Björnsonova
02 Súčasný stav

Riaditeľka ÚHA: Ing.arch. Zuzana Mendelová
Vypracovala: Ing. Lucia Gáborová
Dátum: august 2018

MARTIN

Útvar hlavného architekta
mesta Martin

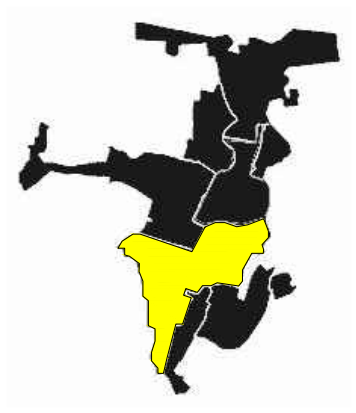

Návrh detského ihriska na ul. Björnsonova
03 Fotodokumentácia

Riaditeľka ÚHA: Ing.arch. Zuzana Mendelová
Vypracovala: Ing. Lucia Gáborová
Dátum: august 2018




M 1: 500

Vyznačené trasy inžinierskych sietí sú len informatívne. Pred realizáciou detského ihriska je potrebné presné vytýčenie sietí u ich správcov. Nie sú vyznačené ani prípadné prípojky.

MARTIN

Útvár hlavného architekta
mesta Martin

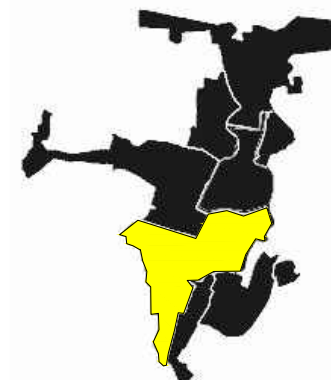


Legenda

	vodovodná sieť
	kanalizačná sieť
	optický kábel - ST
	plynovod NTL
	elektrická sieť NN
	elektrická sieť NN vzdušné vedenie
	elektrická sieť VN

Návrh detského ihriska na ul. Björnsonova
04 Inžinierske siete


Riaditeľka ÚHA: Ing.arch. Zuzana Mendelová
Vypracoval: Ing. Adam Kollárik
Dátum: august 2018

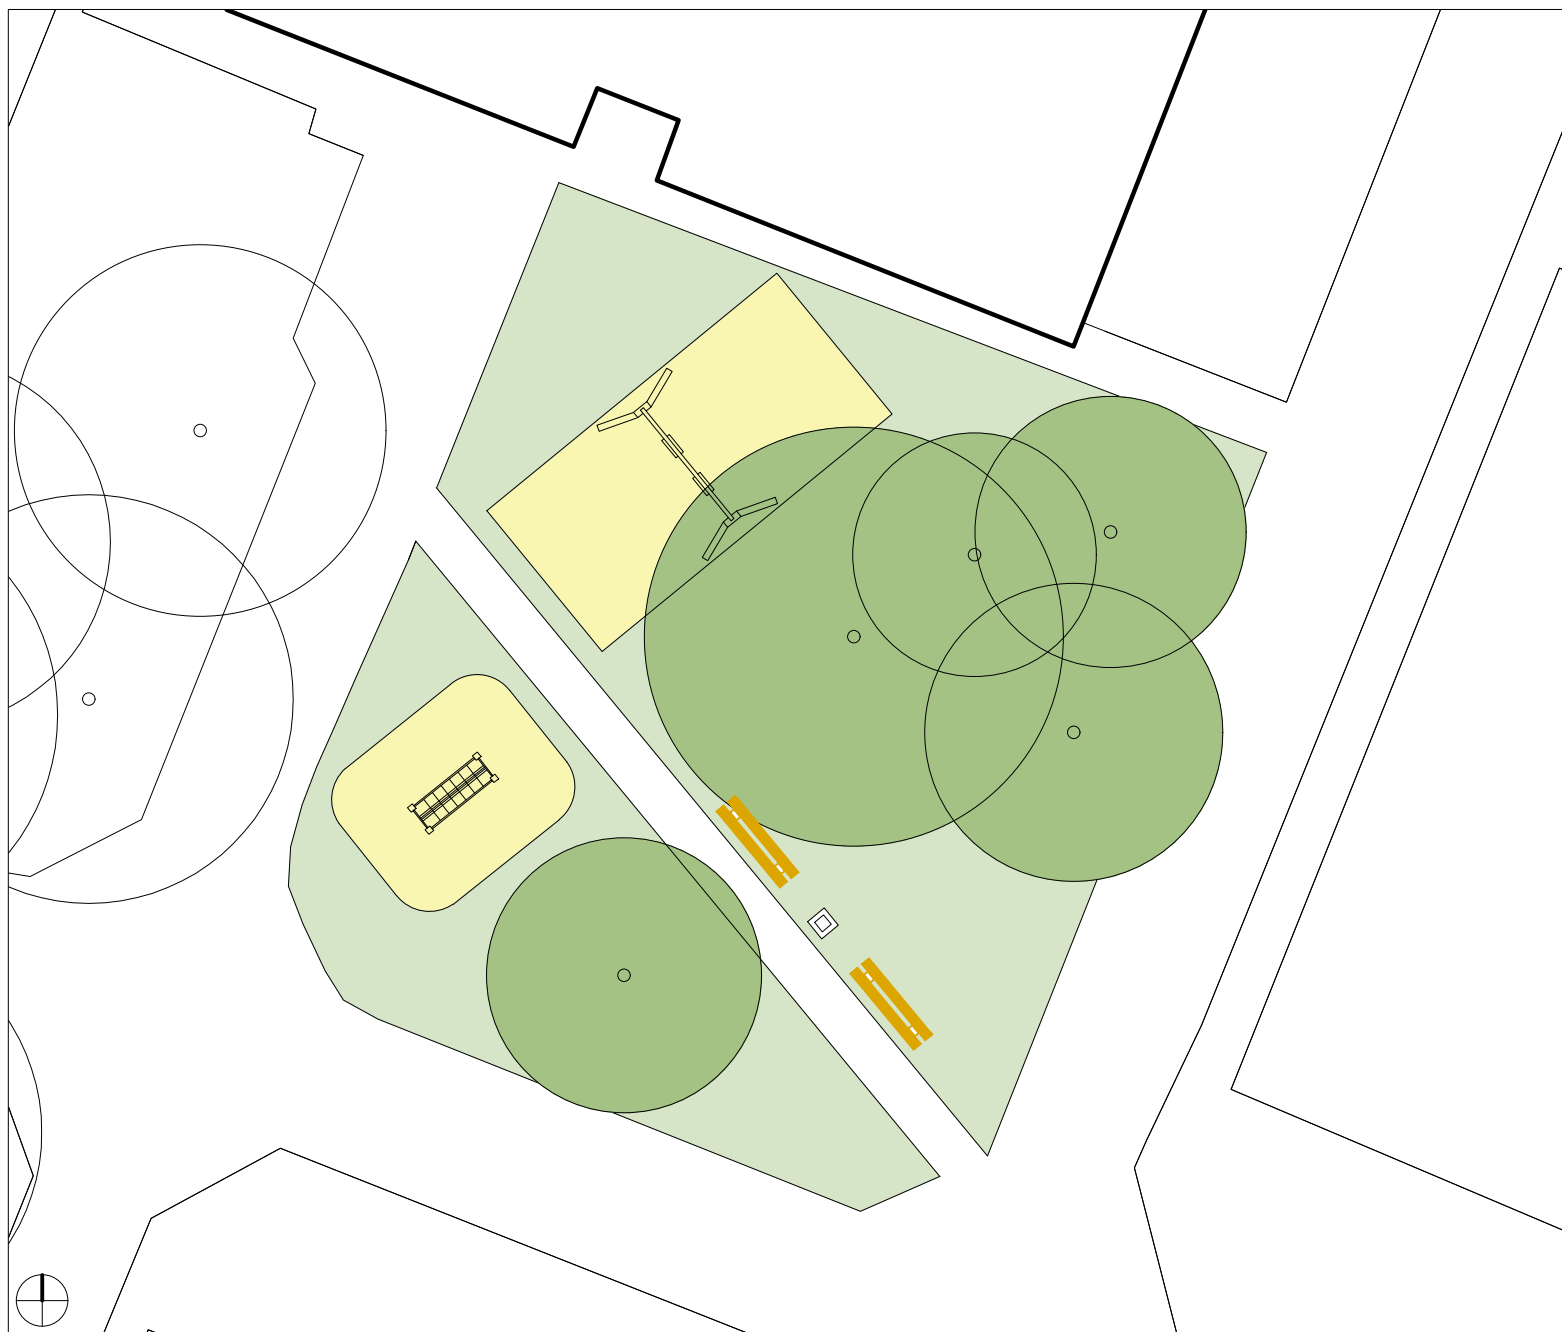

M 1: 150

MARTIN

Útvar hlavného architekta
mesta Martin

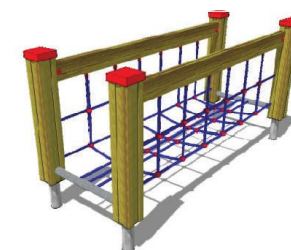

Popis návrhu

Hlavnou ideou riešenia je priznanie vychodenej pešej trasy cez plochu zelene a návrh spevneného chodníka, popri ktorom budú obojstranne navrhnuté herné prvky spolu s lavičkami a odpadkovým košom.

Návrh detského ihriska na ul. Björnsonova
05 Návrh - alternatíva A


Riaditeľka ÚHA: Ing.arch. Zuzana Mendelová
Vypracovala: Ing. Lucia Gáborová
Dátum: august 2018



M 1: 150

MARTIN

Útvar hlavného architekta
mesta Martin

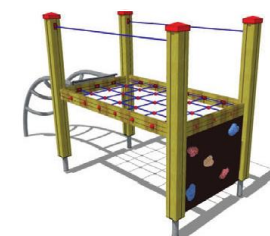

Popis návrhu

Hlavnou ideou riešenia je priznanie východenej pešej trasy cez plochu zelene a návrh spevneného chodníka, popri ktorom budú jednostranne umiestnené herné prvky pod korunami stromov. Územie bude doplnené lavičkami a odpadkovým košom.

Návrh detského ihriska na ul. Björnsonova
06 Návrh - alternatíva B

Riaditeľka ÚHA: Ing.arch. Zuzana Mendelová
Vypracovala: Ing. Lucia Gáborová
Dátum: august 2018