

MARTIN

Útvar hlavného architekta
mesta Martin

NÁZOV STAVBY

KONCEPCIA VYUŽITIA KINA MOSKVA:
NOVÉ KULTÚRNE CENTRUM

NÁZOV VÝKRESU

TITULKA

STUPEŇ

Overovacia štúdia- koncept

AUTOR

Ing. arch. Jana Tartaľová

RIADITEĽ ÚHAM

Ing. arch. Zuzana Mendelová

INVESTOR

Mesto Martin

DÁTUM


10/2020

MIERKA

graf.

FORMÁT

1xA3

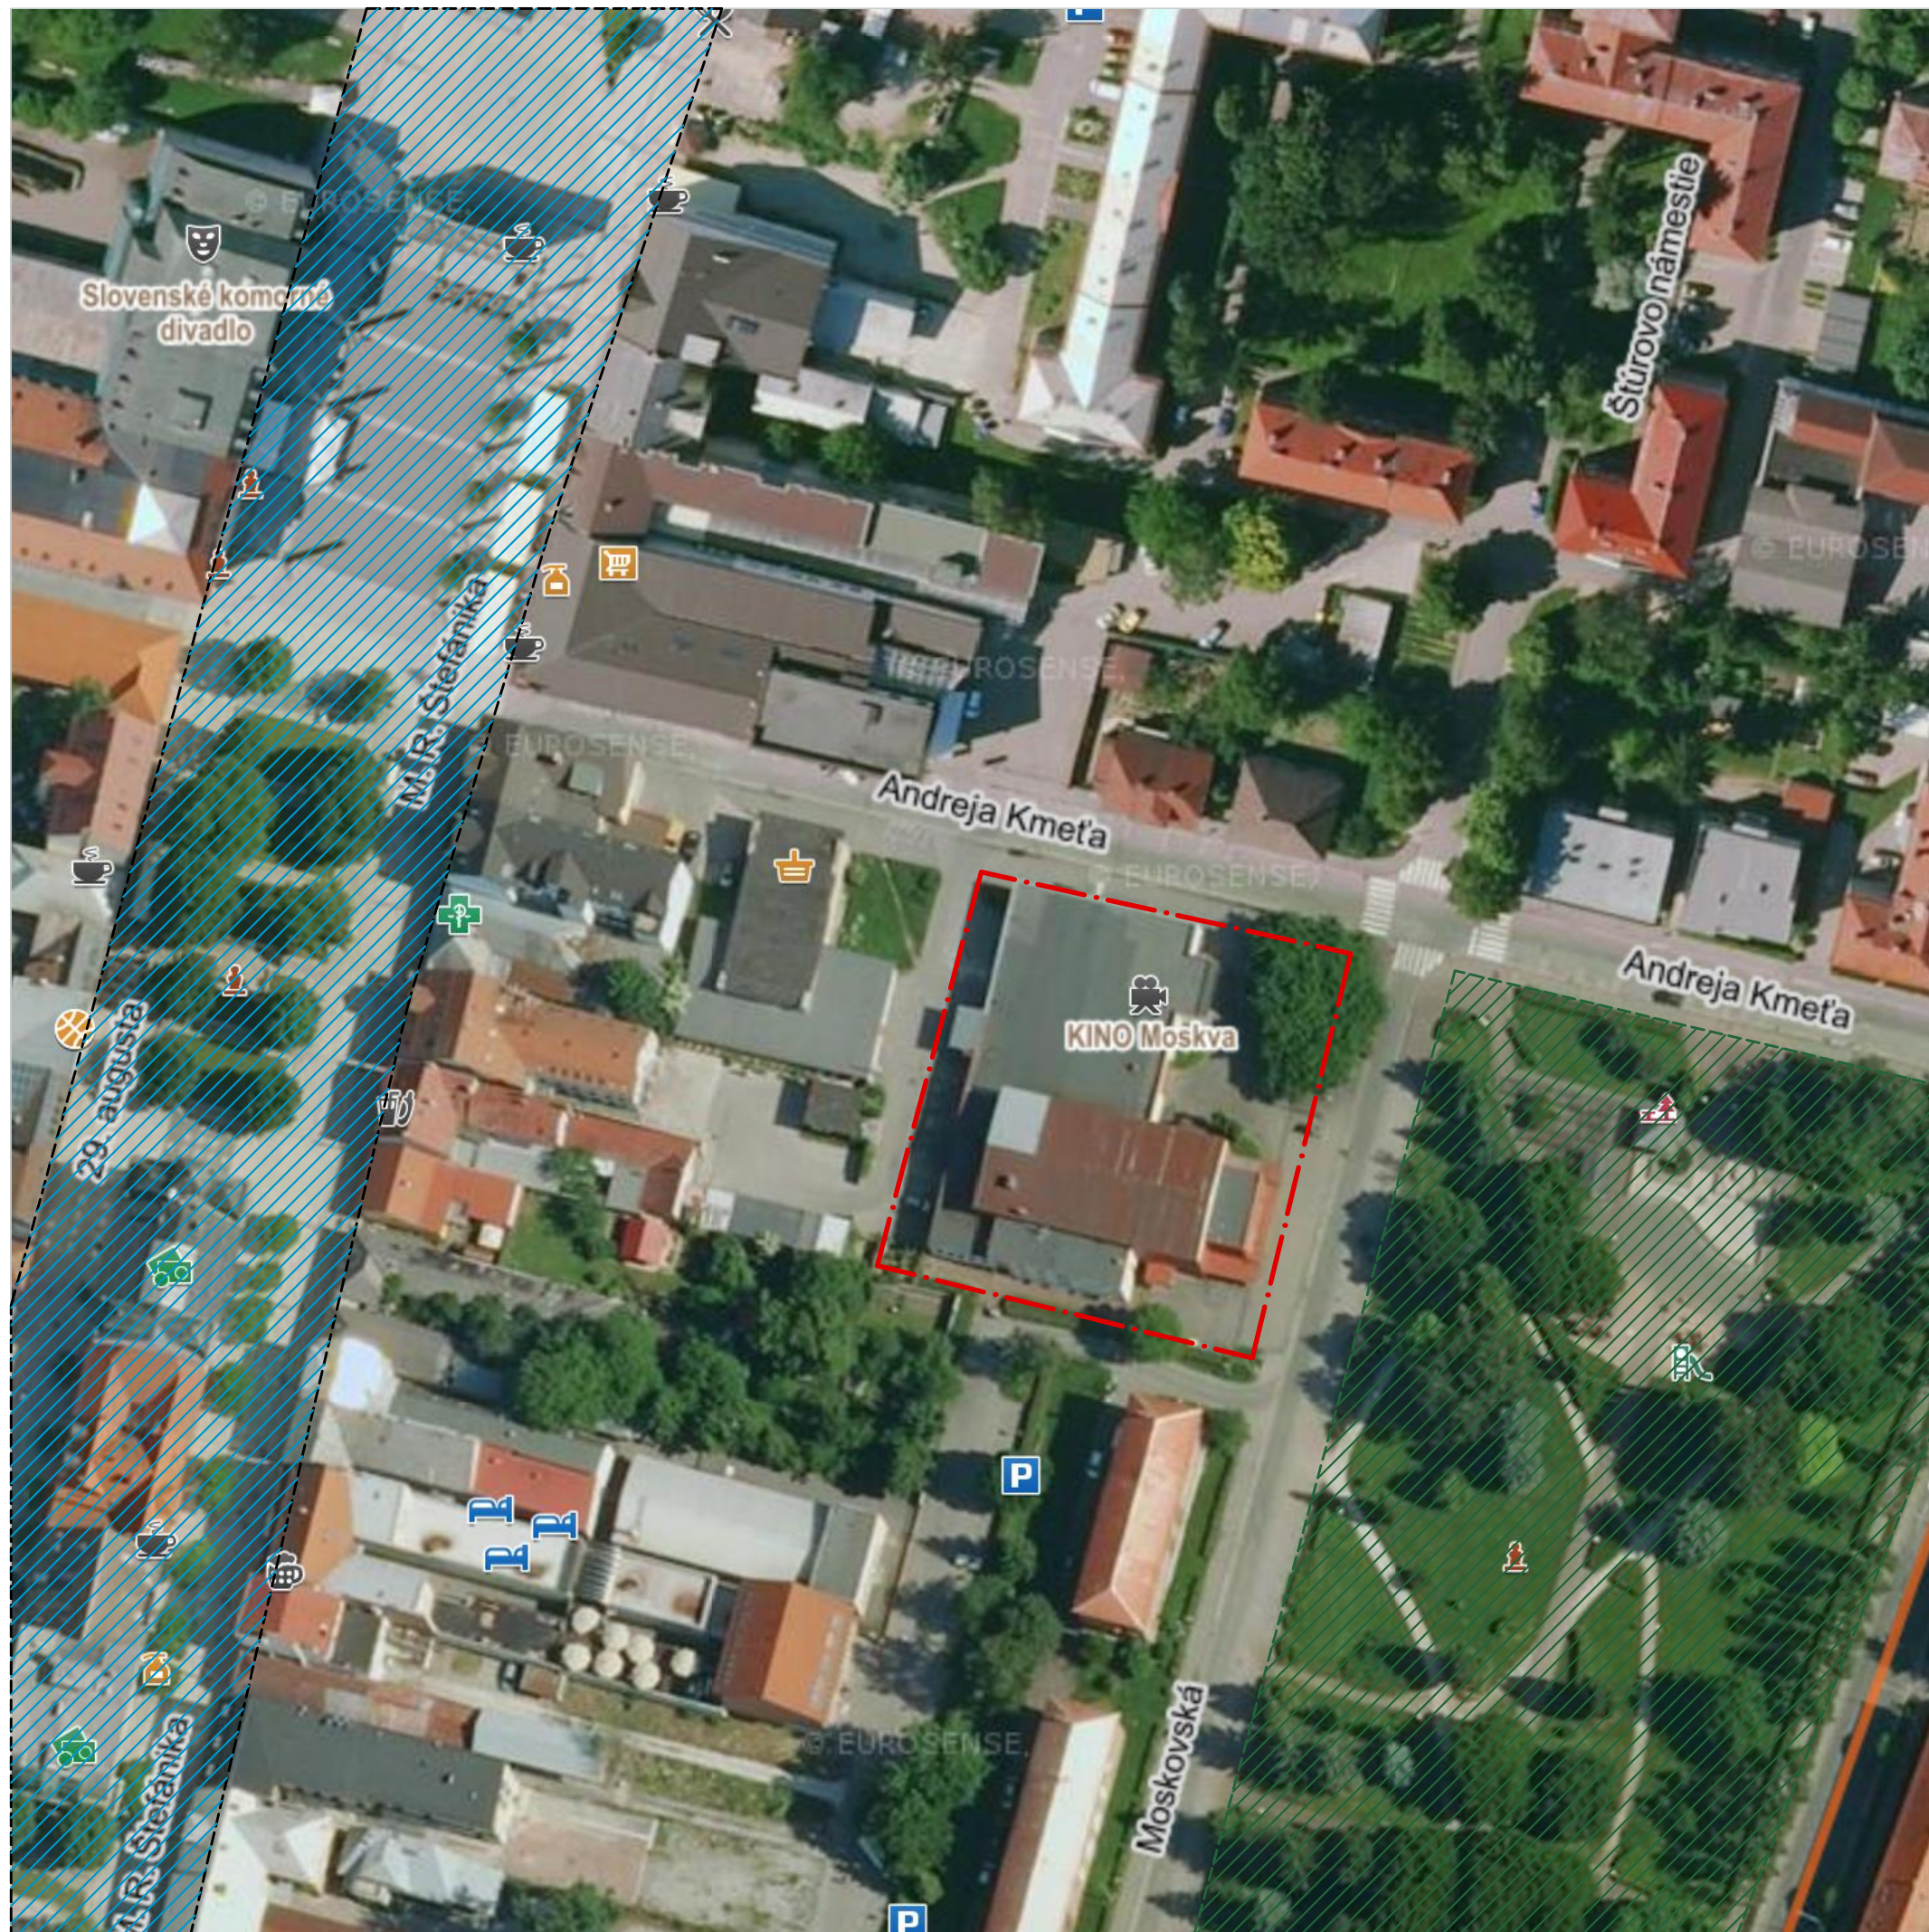

LEGENDA

-  HRANICA RIEŠENÉHO ÚZEMIA
 PEŠIA ZÓNA MESTA MARTIN
 PARK P. O. HVIEZDOSLAVA

MARTIN

Útvar hlavného architekta mesta Martin

NÁZOV STAVBY

KONCEPCIA VYUŽITIA KINA MOSKVA: NOVÉ KULTÚRNE CENTRUM

NÁZOV VÝKRESU
ŠIRŠIE VZŤAHY

STUPEŇ
Overovacia štúdia- koncept

AUTOR
Ing. arch. Jana Tartaľová

RIADITEĽ ÚHAM
Ing. arch. Zuzana Mendelová

INVESTOR
Mesto Martin

DÁTUM
10/2020

MIERKA
graf.

FORMÁT
1xA3



LEGENDA

— • — Hranica riešeného územia


MARTIN

Útvár hlavného architekta
mesta Martin

NÁZOV STAVBY
**KONCEPCIA VYUŽITIA KINA MOSKVA:
NOVÉ KULTÚRNE CENTRUM**

NÁZOV VÝKRESU
SITUÁCIA_VÝREZ Z KATASTRÁLNEJ MAPY

STUPEŇ Overovacia štúdia- koncept	DÁTUM 10/2020
AUTOR Ing. arch. Jana Tartalová	MIERKA graf.
RIADITEĽ ÚHAM Ing. arch. Zuzana Mendelová	FORMÁT 1xA3
INVESTOR Mesto Martin	

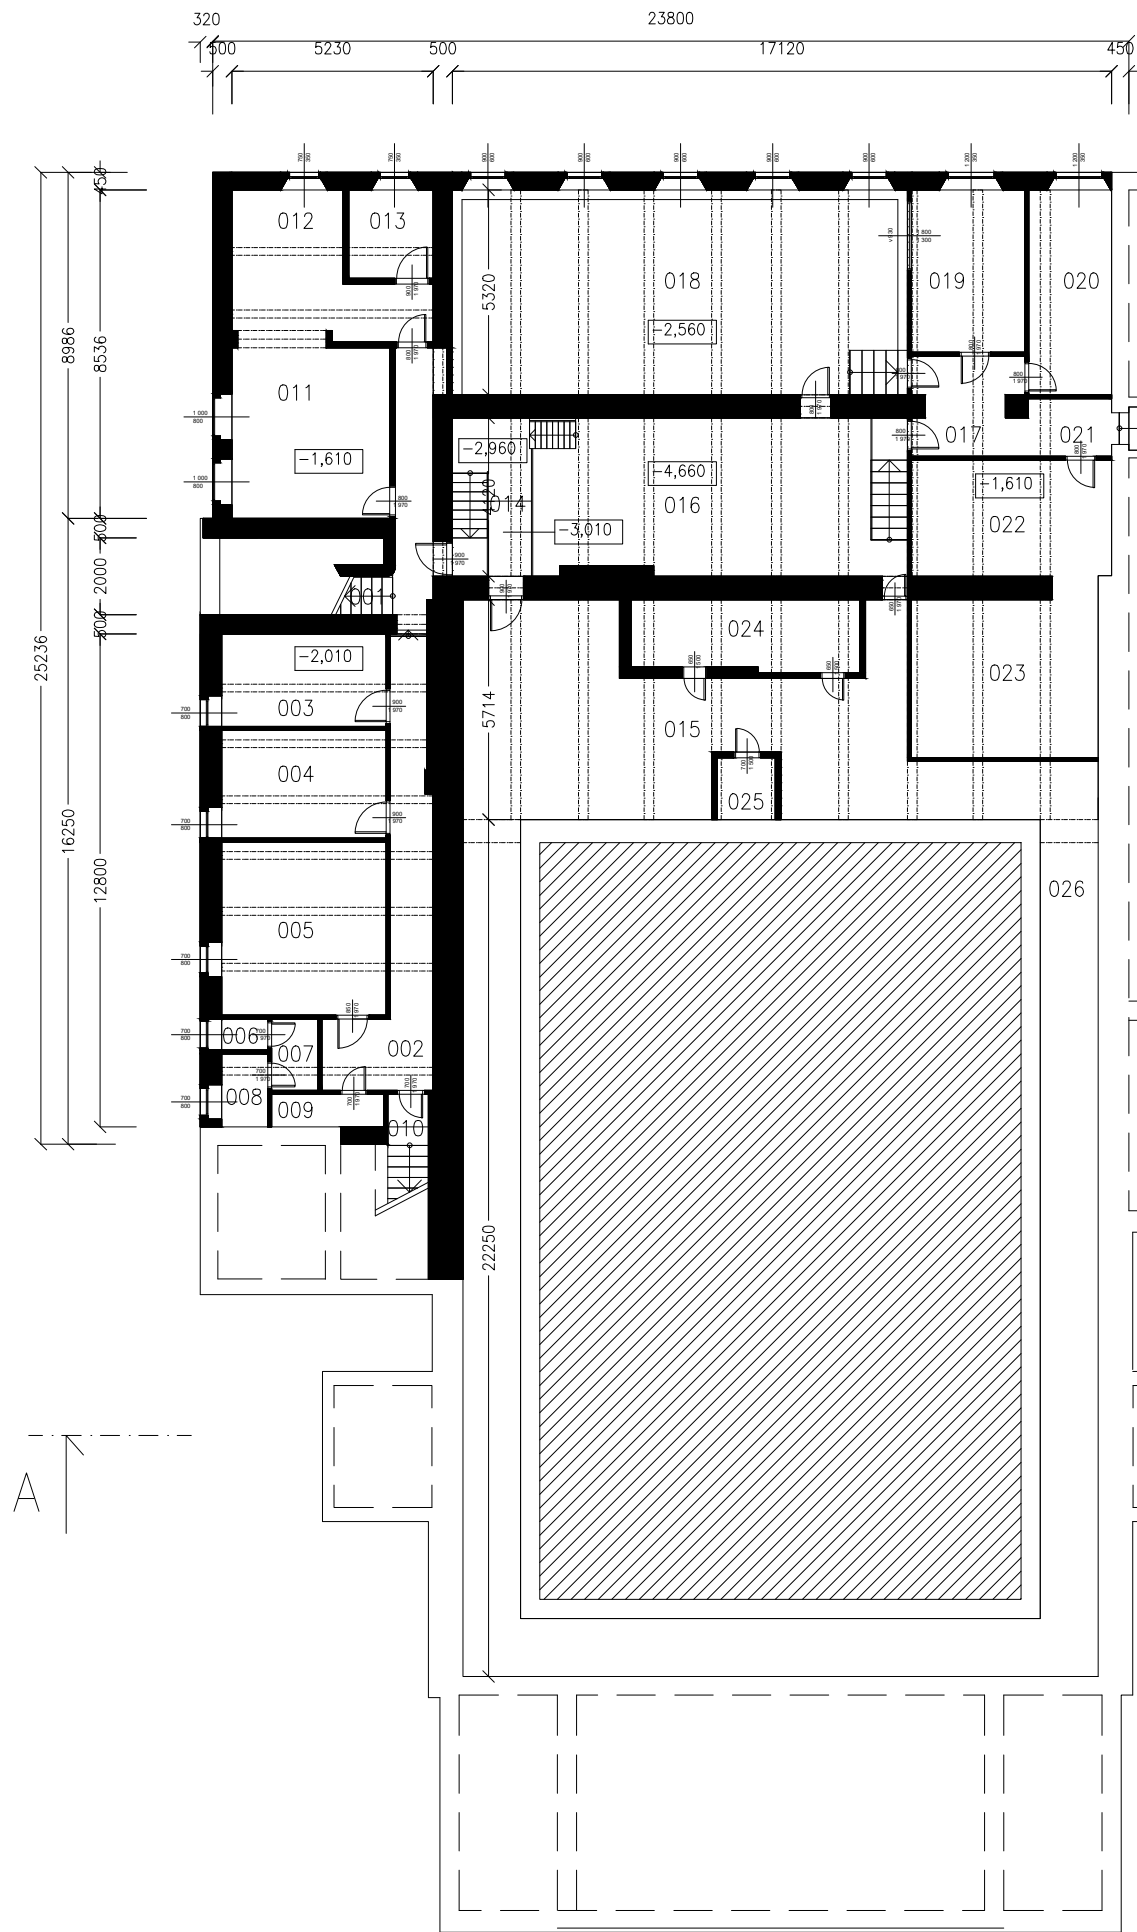

LEGENDA MIESTNOSTÍ

č.m.	účel	M2
001	schodisko	06,60
002	chodba	43,68
003	sklad	10,22
004	sklad	11,93
005	sklad	19,17
006	WC	00,96
007	predsieň	02,22
008	kúpeľňa	02,28
009	sklad	02,55
010	schodisko	09,77
011	sklad	18,04
012	energomiestnosť	15,98
013	pivnica	05,06
014	chodba + schodisko	08,61
015	strojovňa VZT	66,58
016	kotolňa	40,86
017	chodba	07,16
018	príprava TÚV	62,67
019	energomiestnosť	12,45
020	pivnica	11,43
021	chodba	03,22
022	pivnica	16,40
023	vzduchotechnika + sklad	19,88
024	TZB elektro miestnosť	10,80
025	TZB miestnosť	02,48
026	inštaláčny kolektor	86,92
SPOLU:		497,92

MARTIN

Útvor hlavného architekta
mesta Martin

NÁZOV STAVBY

**KONCEPCIA VYUŽITIA KINA MOSKVA:
NOVÉ KULTÚRNE CENTRUM**

NÁZOV VÝKRESU

PÔDORYS 1.P.P._EXIST. STAV

STUPEŇ

Overovacia štúdia- koncept

AUTOR

Ing. arch. Jana Tartaľová

RIADITEĽ ÚHAM

Ing. arch. Zuzana Mendelová

INVESTOR

Mesto Martin

DÁTUM


10/2020

MIERKA

graf.

FORMÁT

1xA3

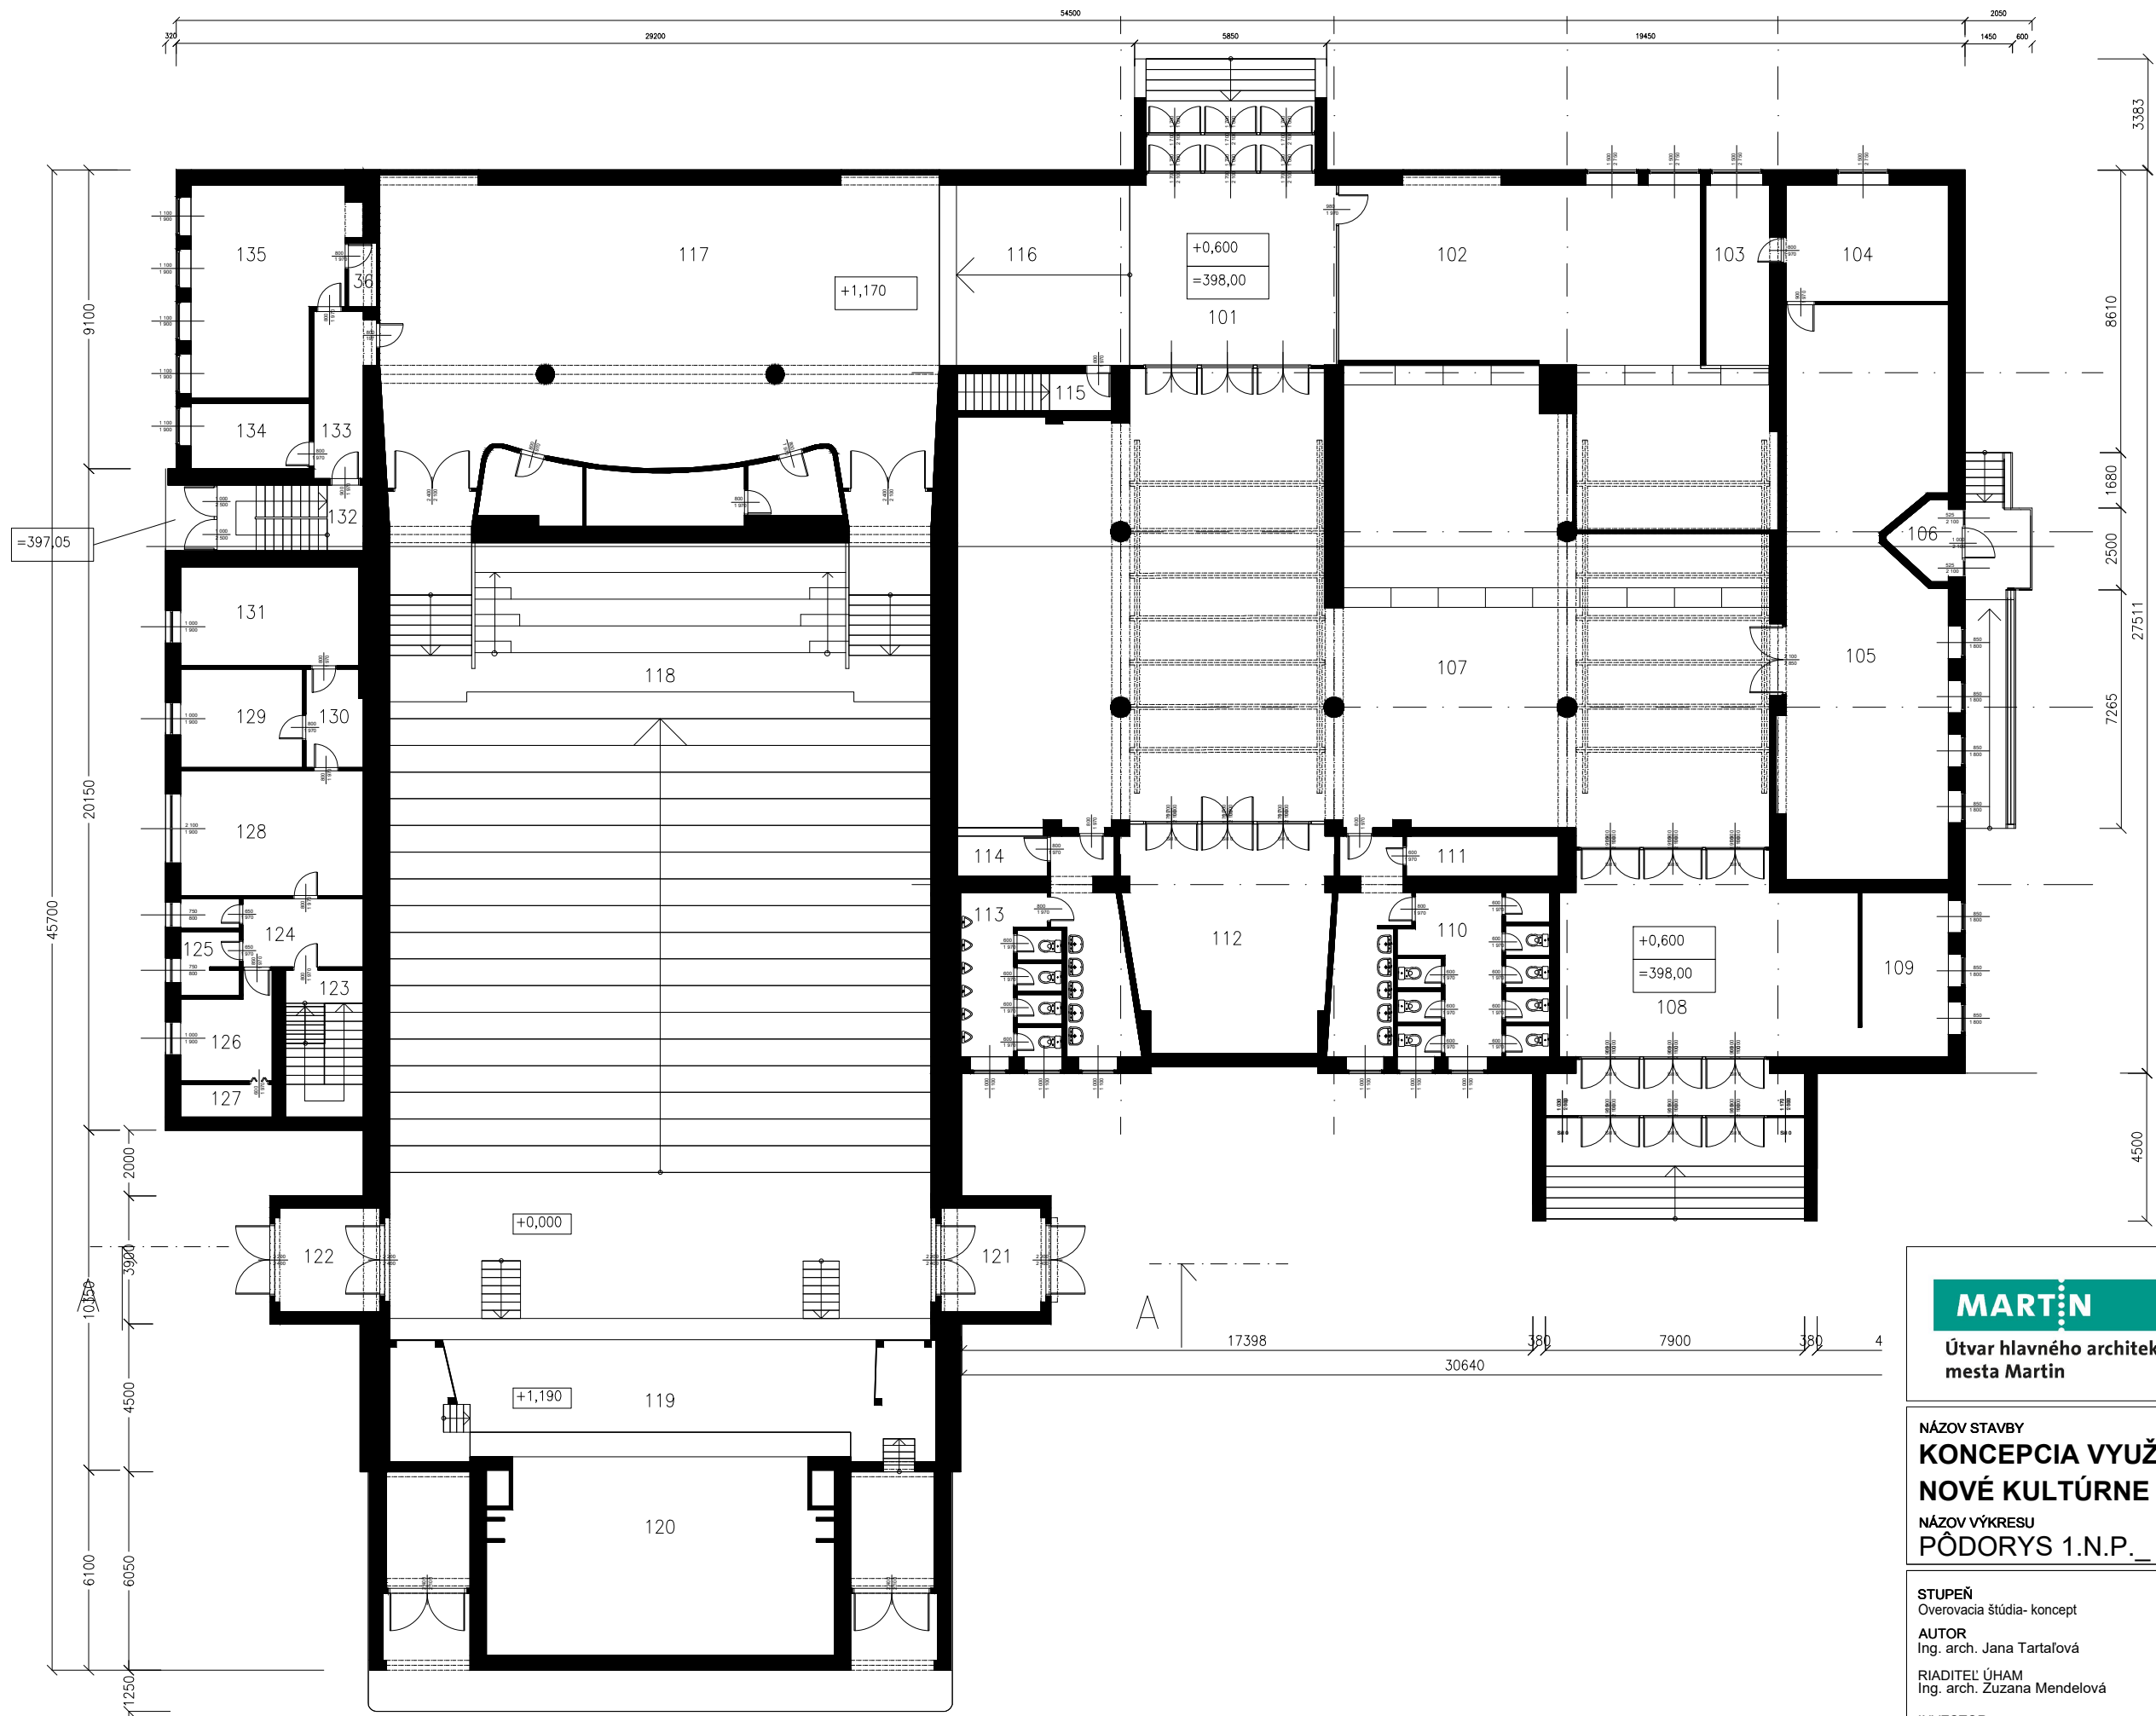

LEGENDA MIESTNOSTÍ

č.m.	účel	M2
101	vstup	34,35
102	predajňa	85,40
103	sklad cukrárne	10,53
104	sklad cukrárne	17,57
105	cukráreň	83,82
106	vstup do cukrárne	02,06
107	vestibul	298,22
108	vstup do kina	53,73
109	pokladňa kina	13,11
110	sociálne zariadenie ženy	24,75
111	energomiestnosť	03,29
112	požičovňa videokaziet	38,12
113	sociálne zariadenie muži	24,75
114	miestnosť pre upratovačky	08,61
115	schodisko	05,99
116	vstup do kina – predsálie	40,42
117	vestibul	146,63
118	hladisko	388,58
119	pódium	59,92
120	javisko	65,55
121	vstup	07,92
122	vstup	07,92
123	schodisko	10,62
124	chodba	07,63
125	sociálne zariadenie	05,31
126	kancelária	07,92
127	sklad	02,80
128	kancelária	21,16
129	kancelária	11,16
130	chodba	05,12
131	kancelária	16,26
132	schodisko	08,90
133	chodba	07,11
134	kancelária	06,84
135	kancelária vedenie kina	28,58
136	chodba	01,65
SPOLU:		1562,30

MARTIN


Útvor hlavného architekta
mesta Martin

NÁZOV STAVBY
**KONCEPCIA VYUŽITIA KINA MOSKVA:
NOVÉ KULTÚRNE CENTRUM**

NÁZOV VÝKRESU
PÔDORYS 1.N.P._EXIST. STAV

STUPEŇ
Overovacia štúdia- koncept
AUTOR
Ing. arch. Jana Tartařová
RIADITEĽ ÚHAM
Ing. arch. Zuzana Mendelová
INVESTOR
Mesto Martin

DÁTUM
10/2020
MIERKA
graf.
FORMÁT
1x A3

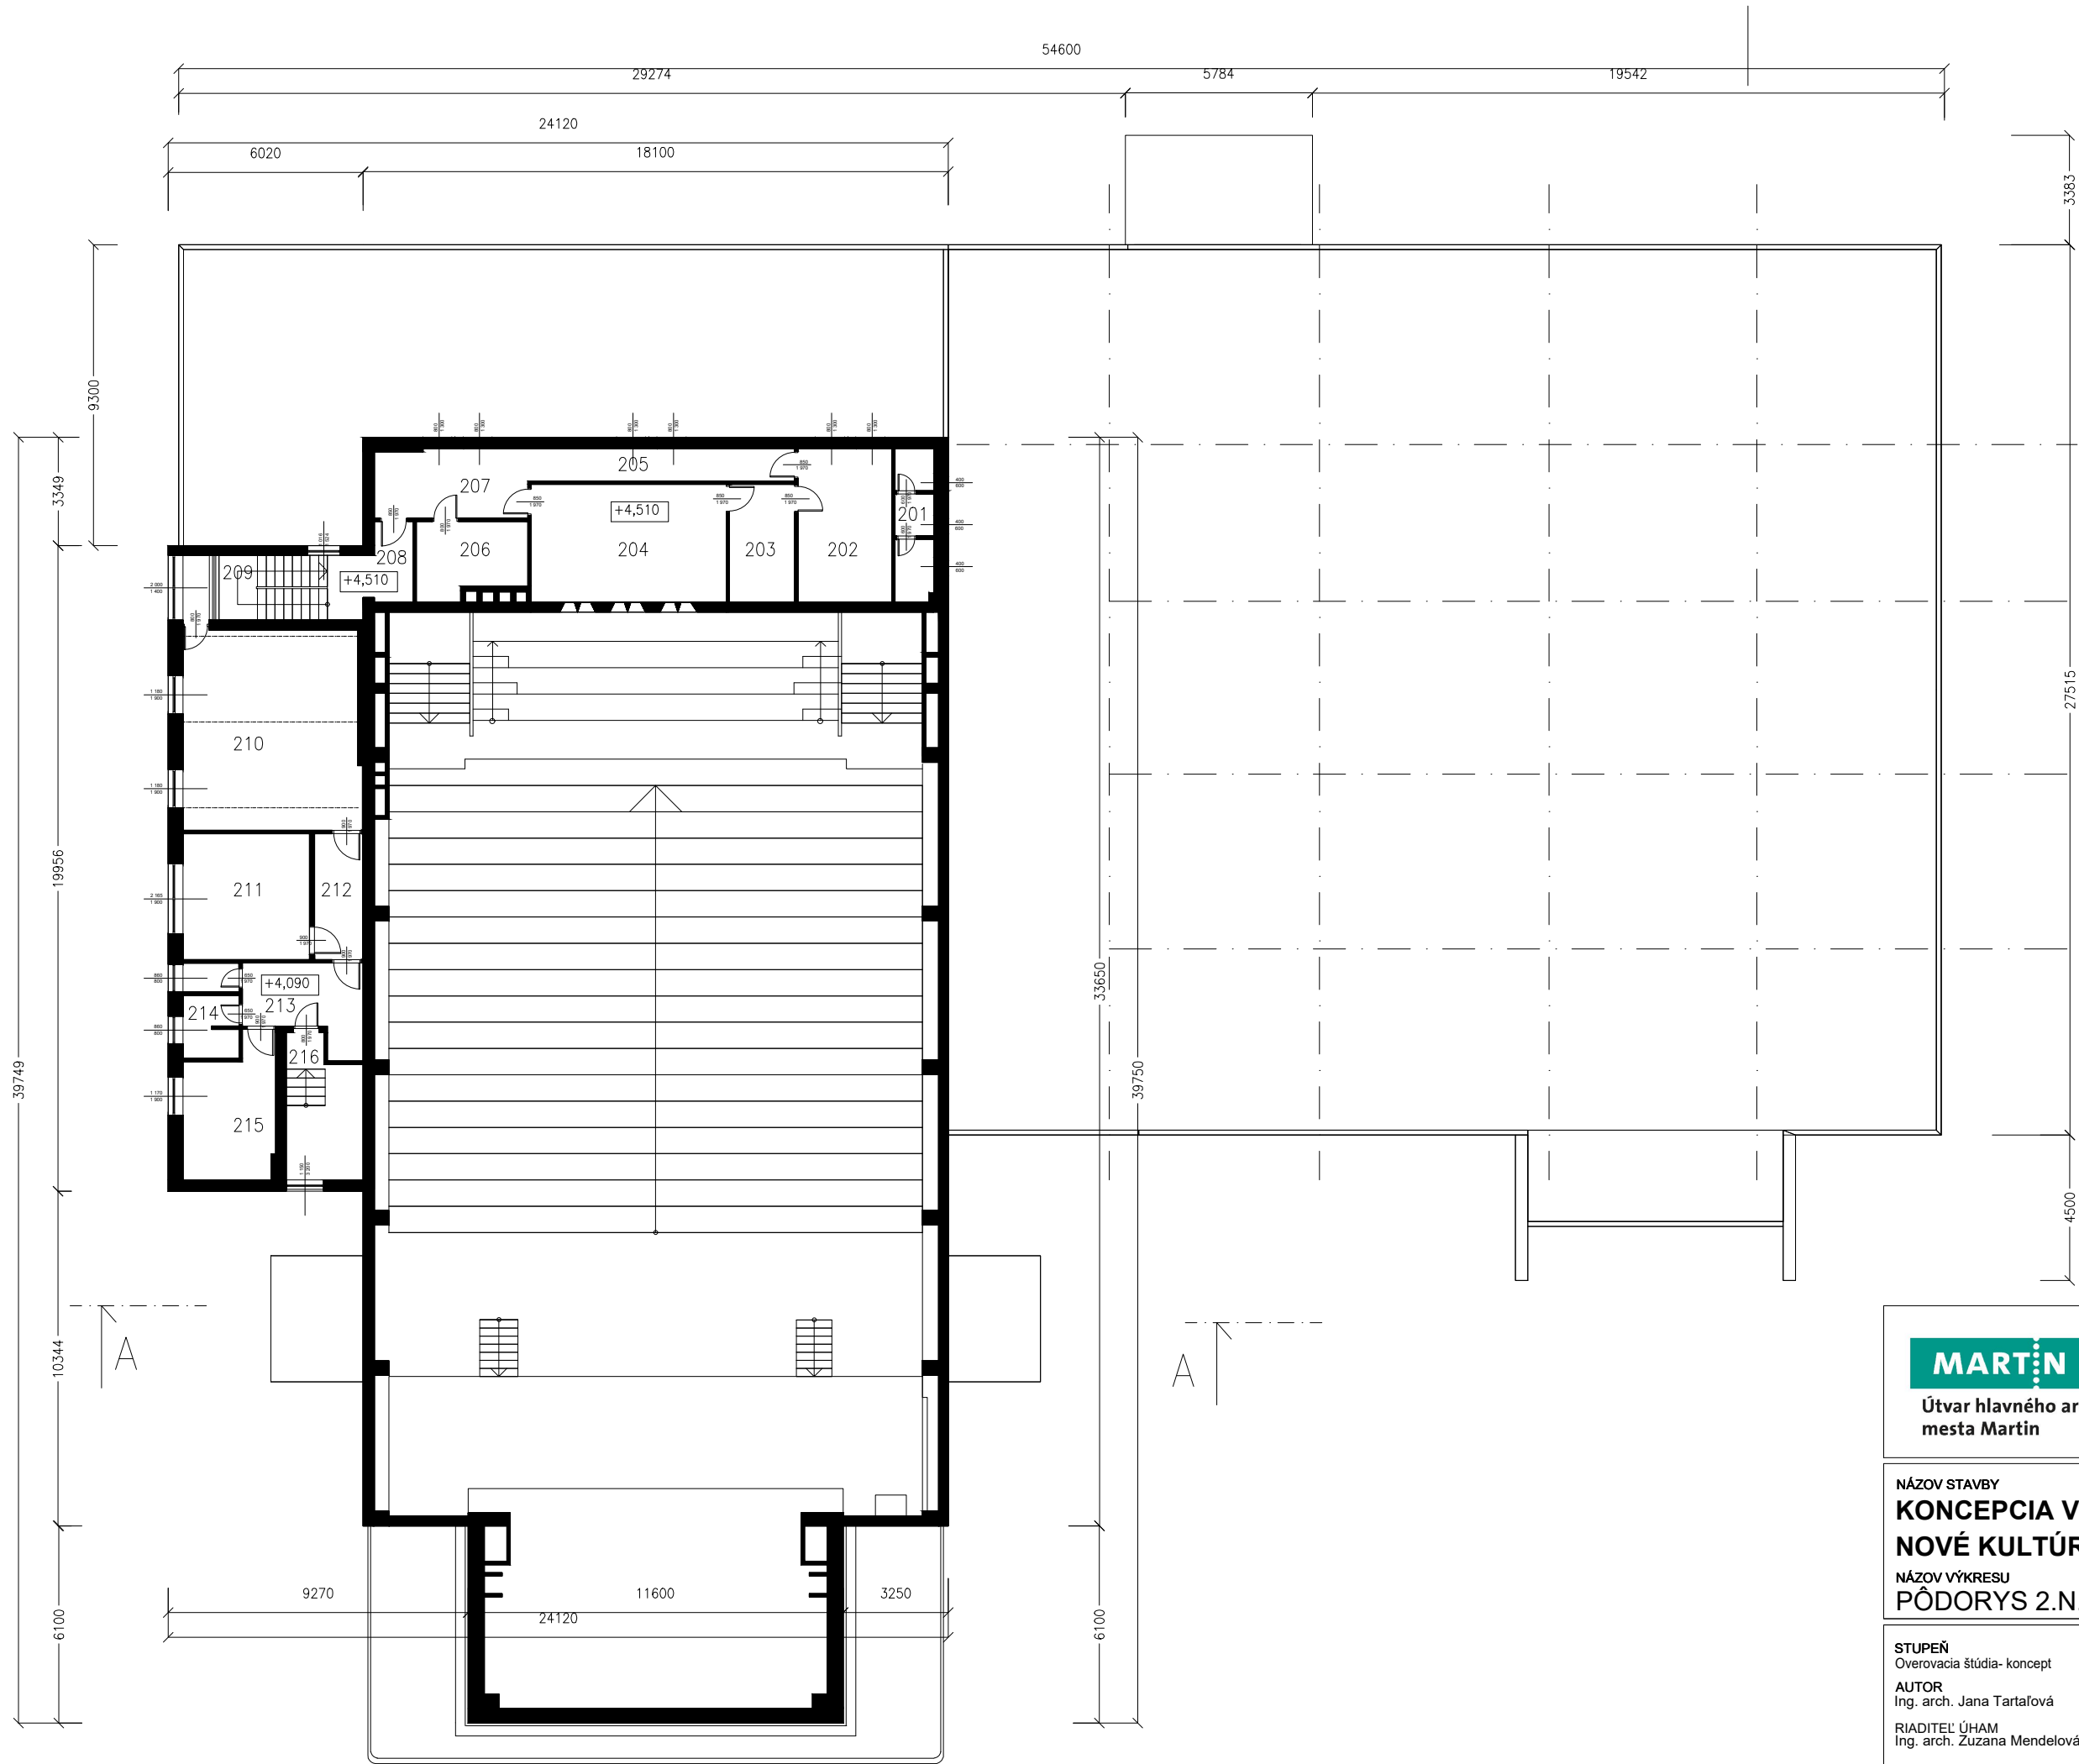

LEGENDA MIESTNOSTÍ

č.m.	účel	M2
201	sociálne zariadenia	05,07
202	denná miestnosť	21,60
203	meniareň	07,30
204	premietáreň	21,31
205	chodba	08,00
206	previjáreň a akumulátor	07,50
207	vstup	09,73
208	chodba	03,00
209	schodisko	07,94
210	televízne štúdio	33,60
211	réžia	15,29
212	chodba	05,85
213	vstup	08,46
214	sociálne zariadenia	05,13
215	strižňa	11,07
216	schodisko	19,85
SPOLU:		190,70

MARTIN

Útvar hlavného architekta
mesta Martin

NÁZOV STAVBY
**KONCEPCIA VYUŽITIA KINA MOSKVA:
NOVÉ KULTÚRNE CENTRUM**

NÁZOV VÝKRESU
PÔDORYS 2.N.P._EXIST. STAV

STUPEŇ
Overovacia štúdia- koncept

AUTOR
Ing. arch. Jana Tartaľová


RIADITEĽ ÚHAM
Ing. arch. Zuzana Mendelová

INVESTOR
Mesto Martin

DÁTUM
10/2020

MIERKA
graf.

FORMÁT
1xA3

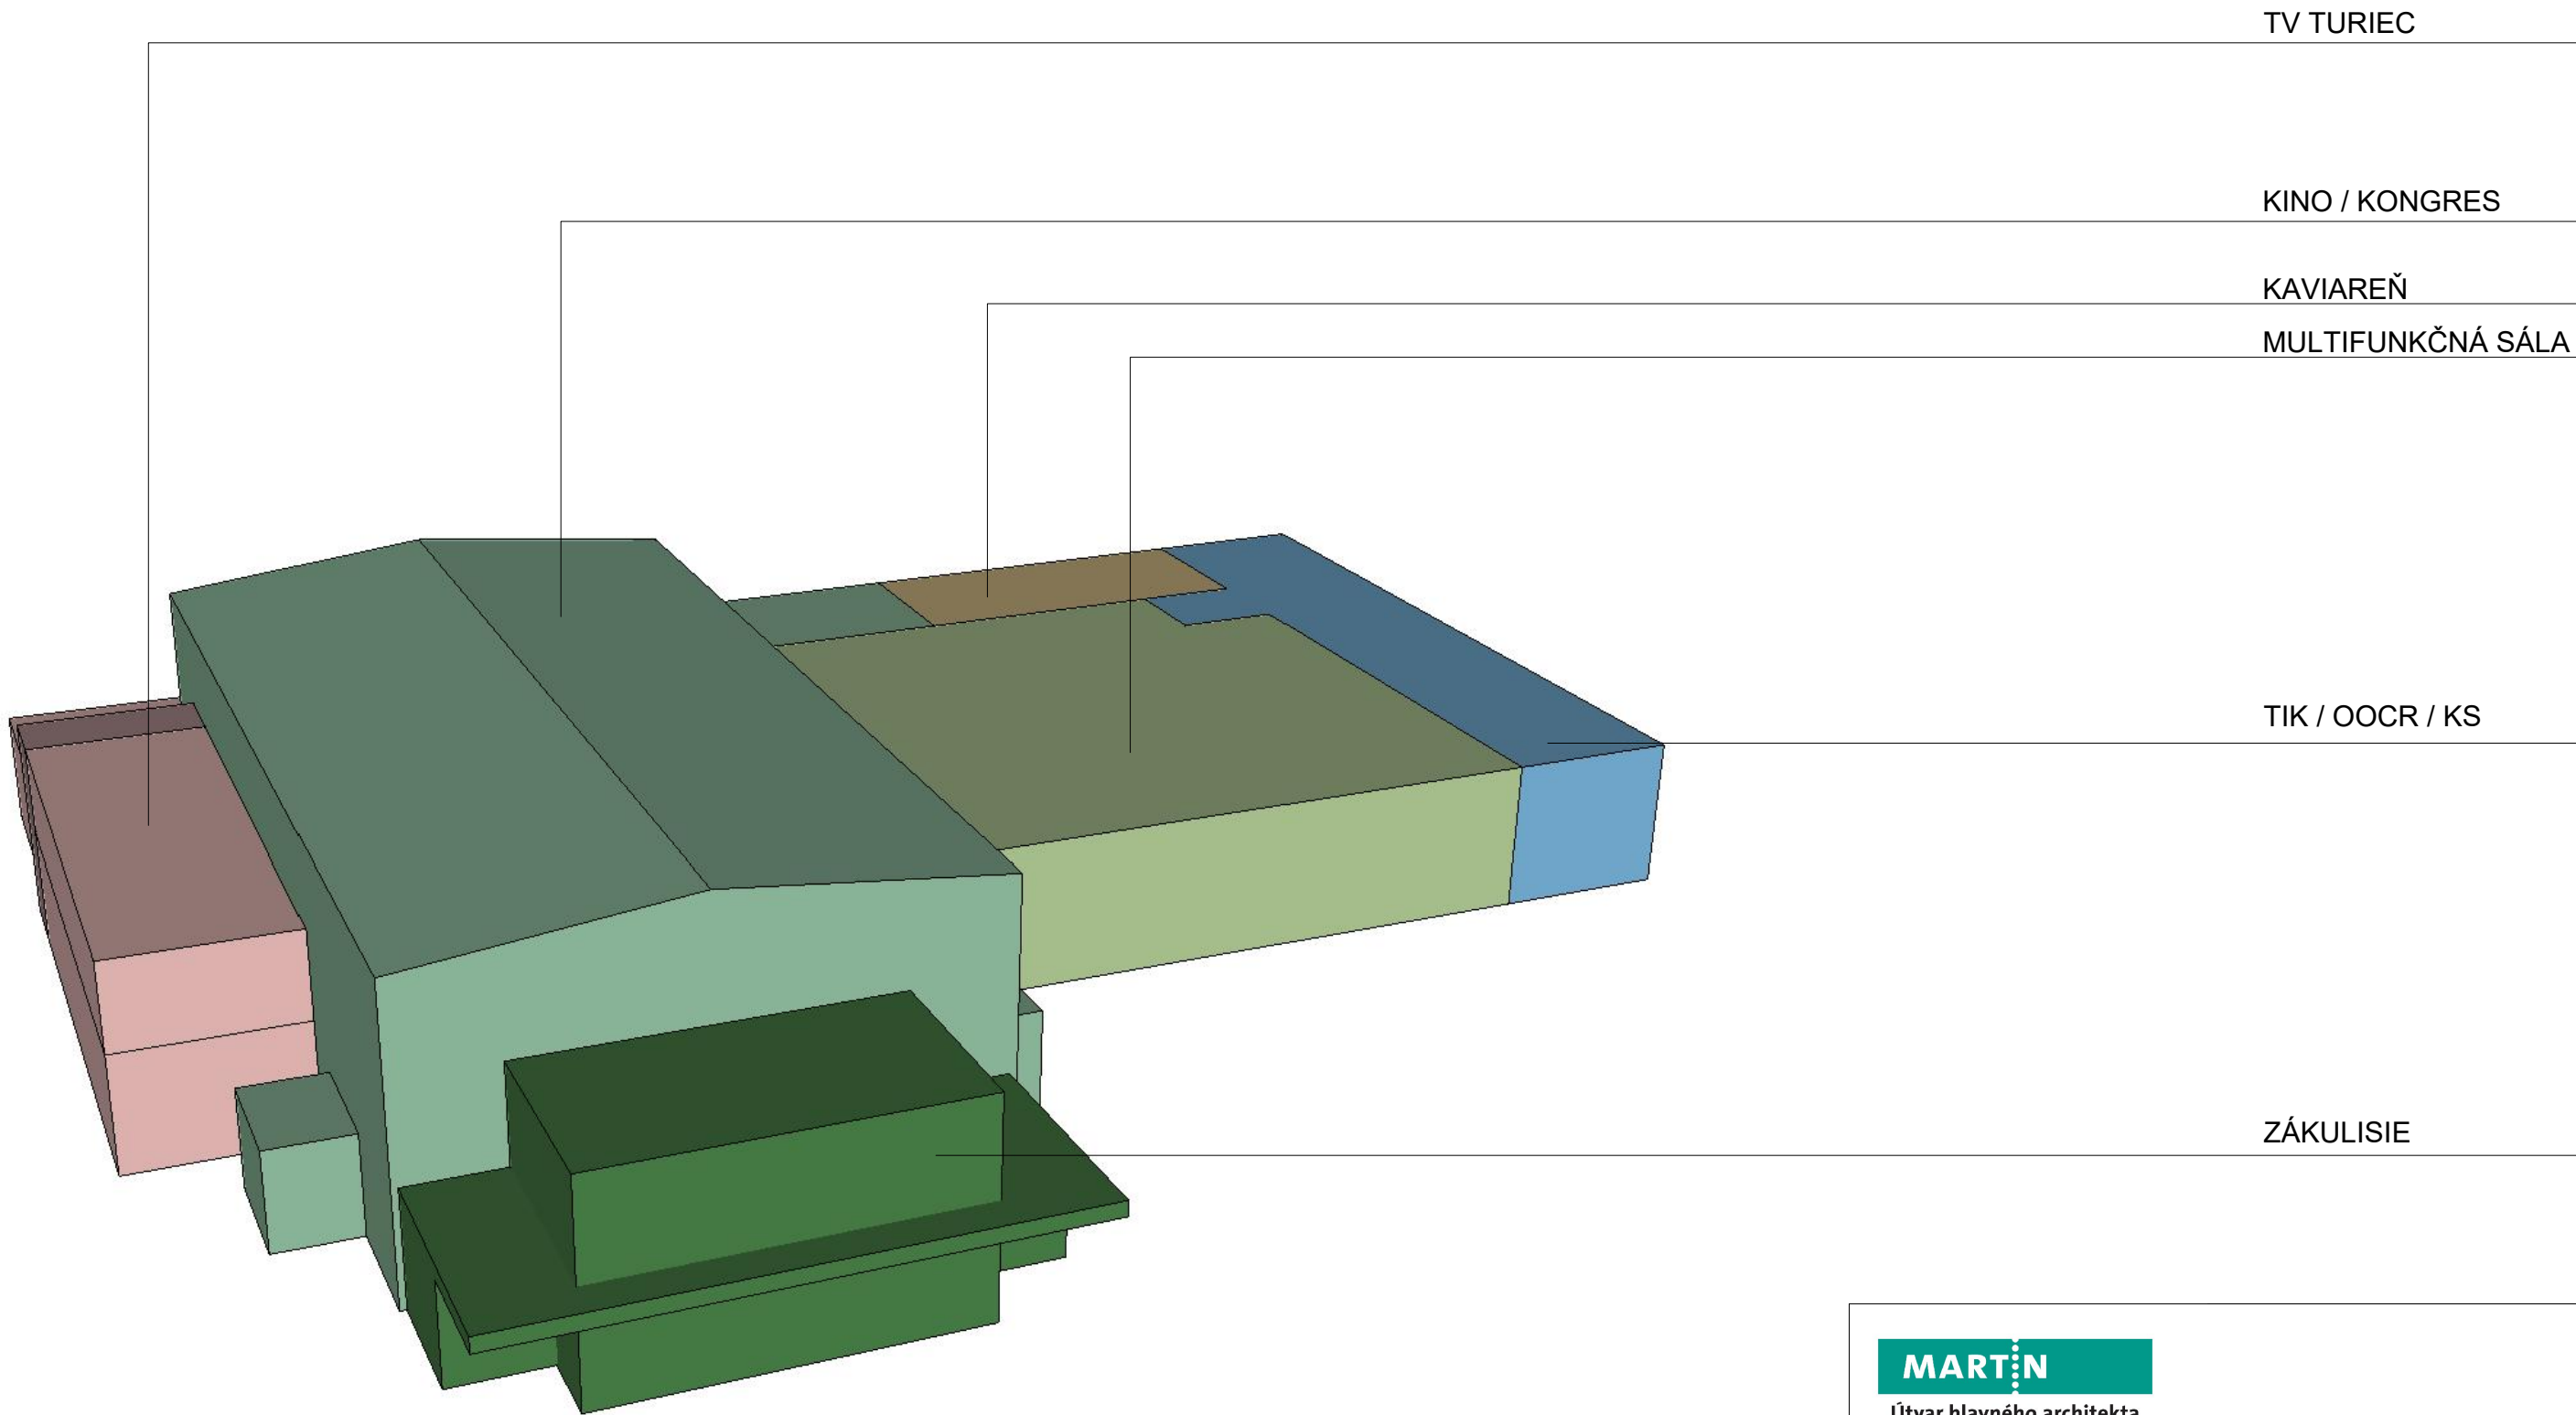

MARTIN

Útvár hlavného architekta
mesta Martin

NÁZOV STAVBY

**KONCEPCIA VYUŽITIA KINA MOSKVA:
NOVÉ KULTÚRNE CENTRUM**

NÁZOV VÝKRESU

PRIESTOROVÉ USPORIADANIE

STUPEŇ

Overovacia štúdia- koncept

AUTOR

Ing. arch. Jana Tartaľová

RIADITEĽ ÚHAM

Ing. arch. Zuzana Mendelová

INVESTOR

Mesto Martin

DÁTUM


10/2020

MIERKA

graf.

FORMÁT

1xA3

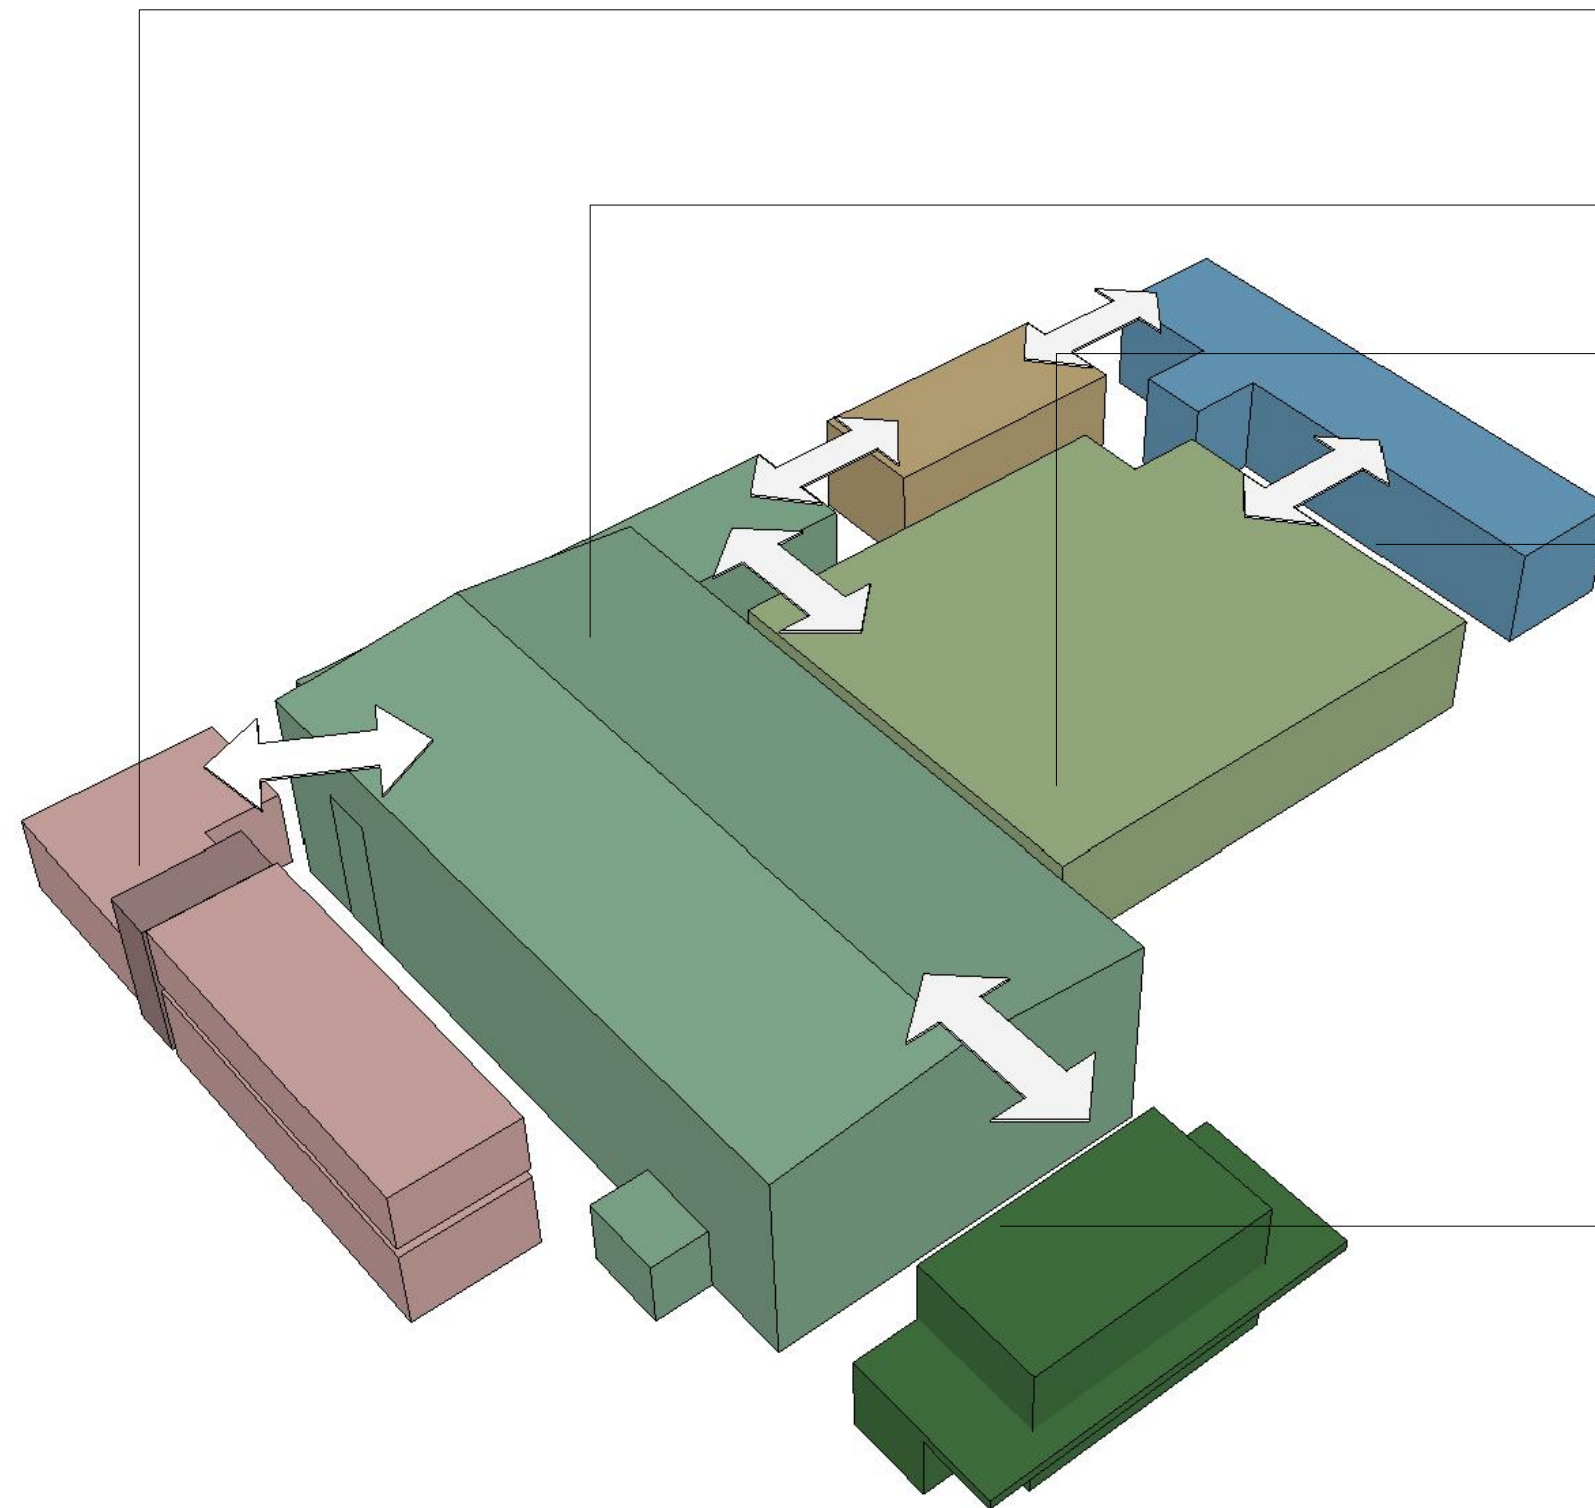

TV TURIEC

KINO / KONGRES

MULTIFUNKČNÁ SÁLA

TIK / OOCR / KS

ZÁKULISIE

MARTIN

Útvár hlavného architekta
mesta Martin

NÁZOV STAVBY

**KONCEPCIA VYUŽITIA KINA MOSKVA:
NOVÉ KULTÚRNE CENTRUM**

NÁZOV VÝKRESU

PREPOJENIE JEDNOT. FUNKČNÝCH BLOKOV

STUPEŇ

Overovacia štúdia- koncept

AUTOR

Ing. arch. Jana Tartaľová

RIADITEĽ ÚHAM

Ing. arch. Zuzana Mendelová

INVESTOR

Mesto Martin


DÁTUM
10/2020

MIERKA
graf.

FORMÁT
1xA3

A

A

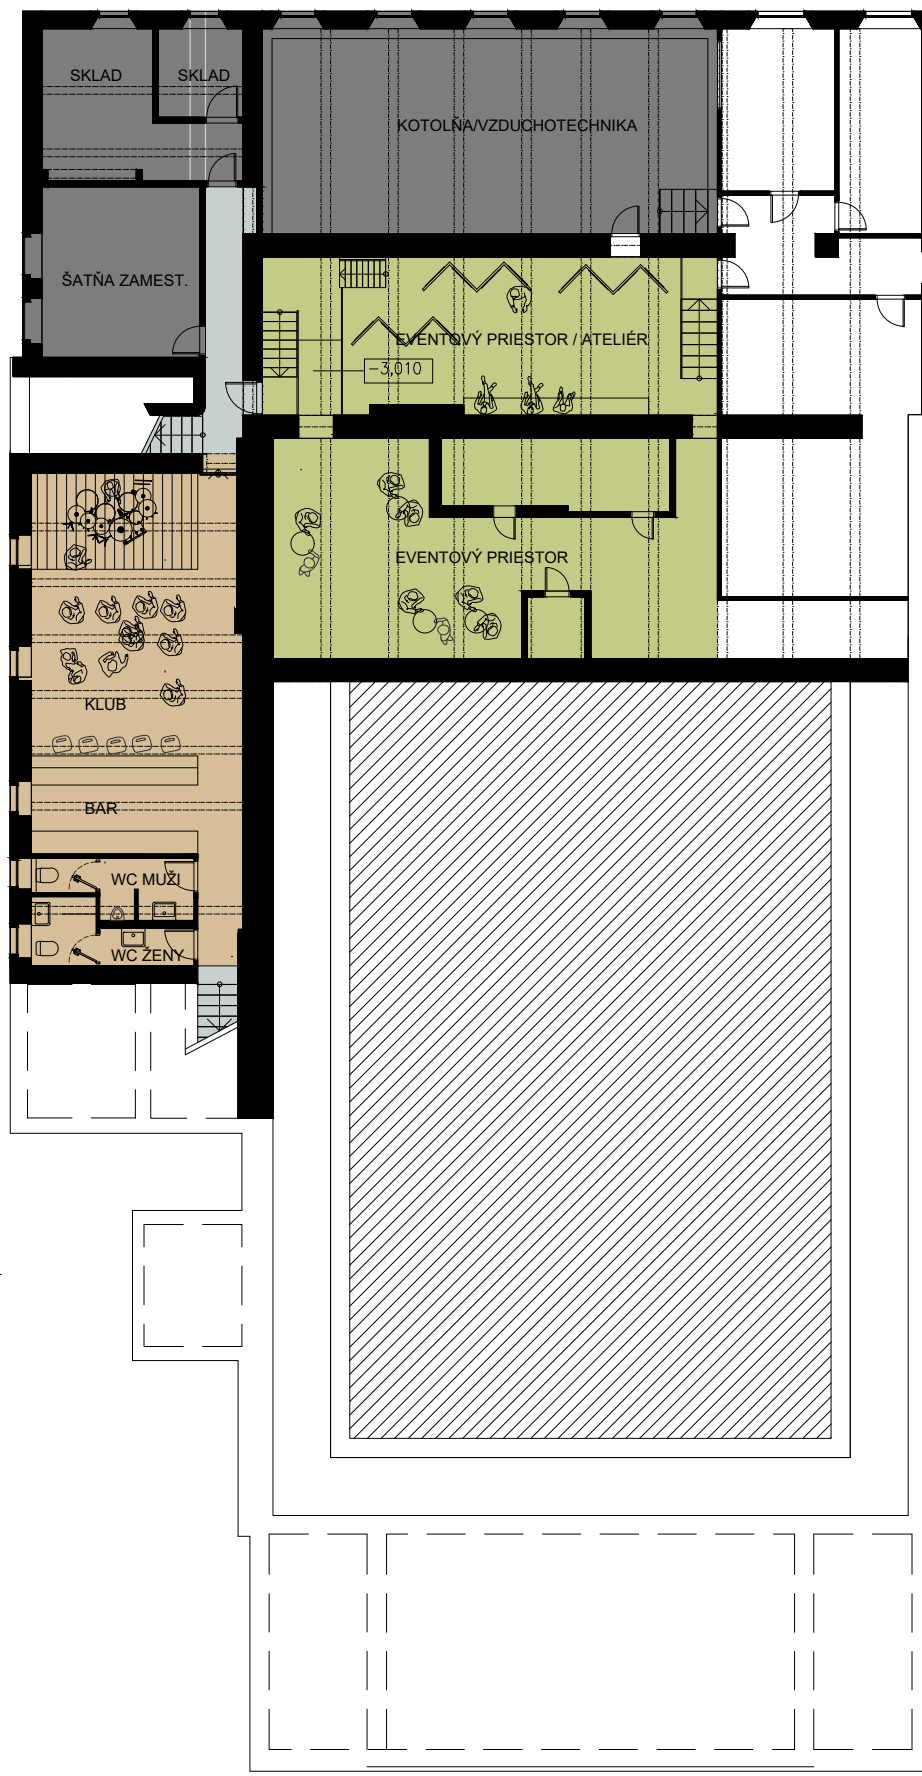

MARTIN

Útvár hlavného architekta
mesta Martin

NÁZOV STAVBY

KONCEPCIA VYUŽITIA KINA MOSKVA:
NOVÉ KULTÚRNE CENTRUM

NÁZOV VÝKRESU

PÔDORYS 1.P.P._ NAVRHOVANÝ STAV

STUPEŇ

Overovacia štúdia- koncept

AUTOR

Ing. arch. Jana Tartaľová

RIADITEĽ ÚHAM

Ing. arch. Zuzana Mendelová

INVESTOR

Mesto Martin

DÁTUM


10/2020

MIERKA

graf.

FORMÁT

1xA3

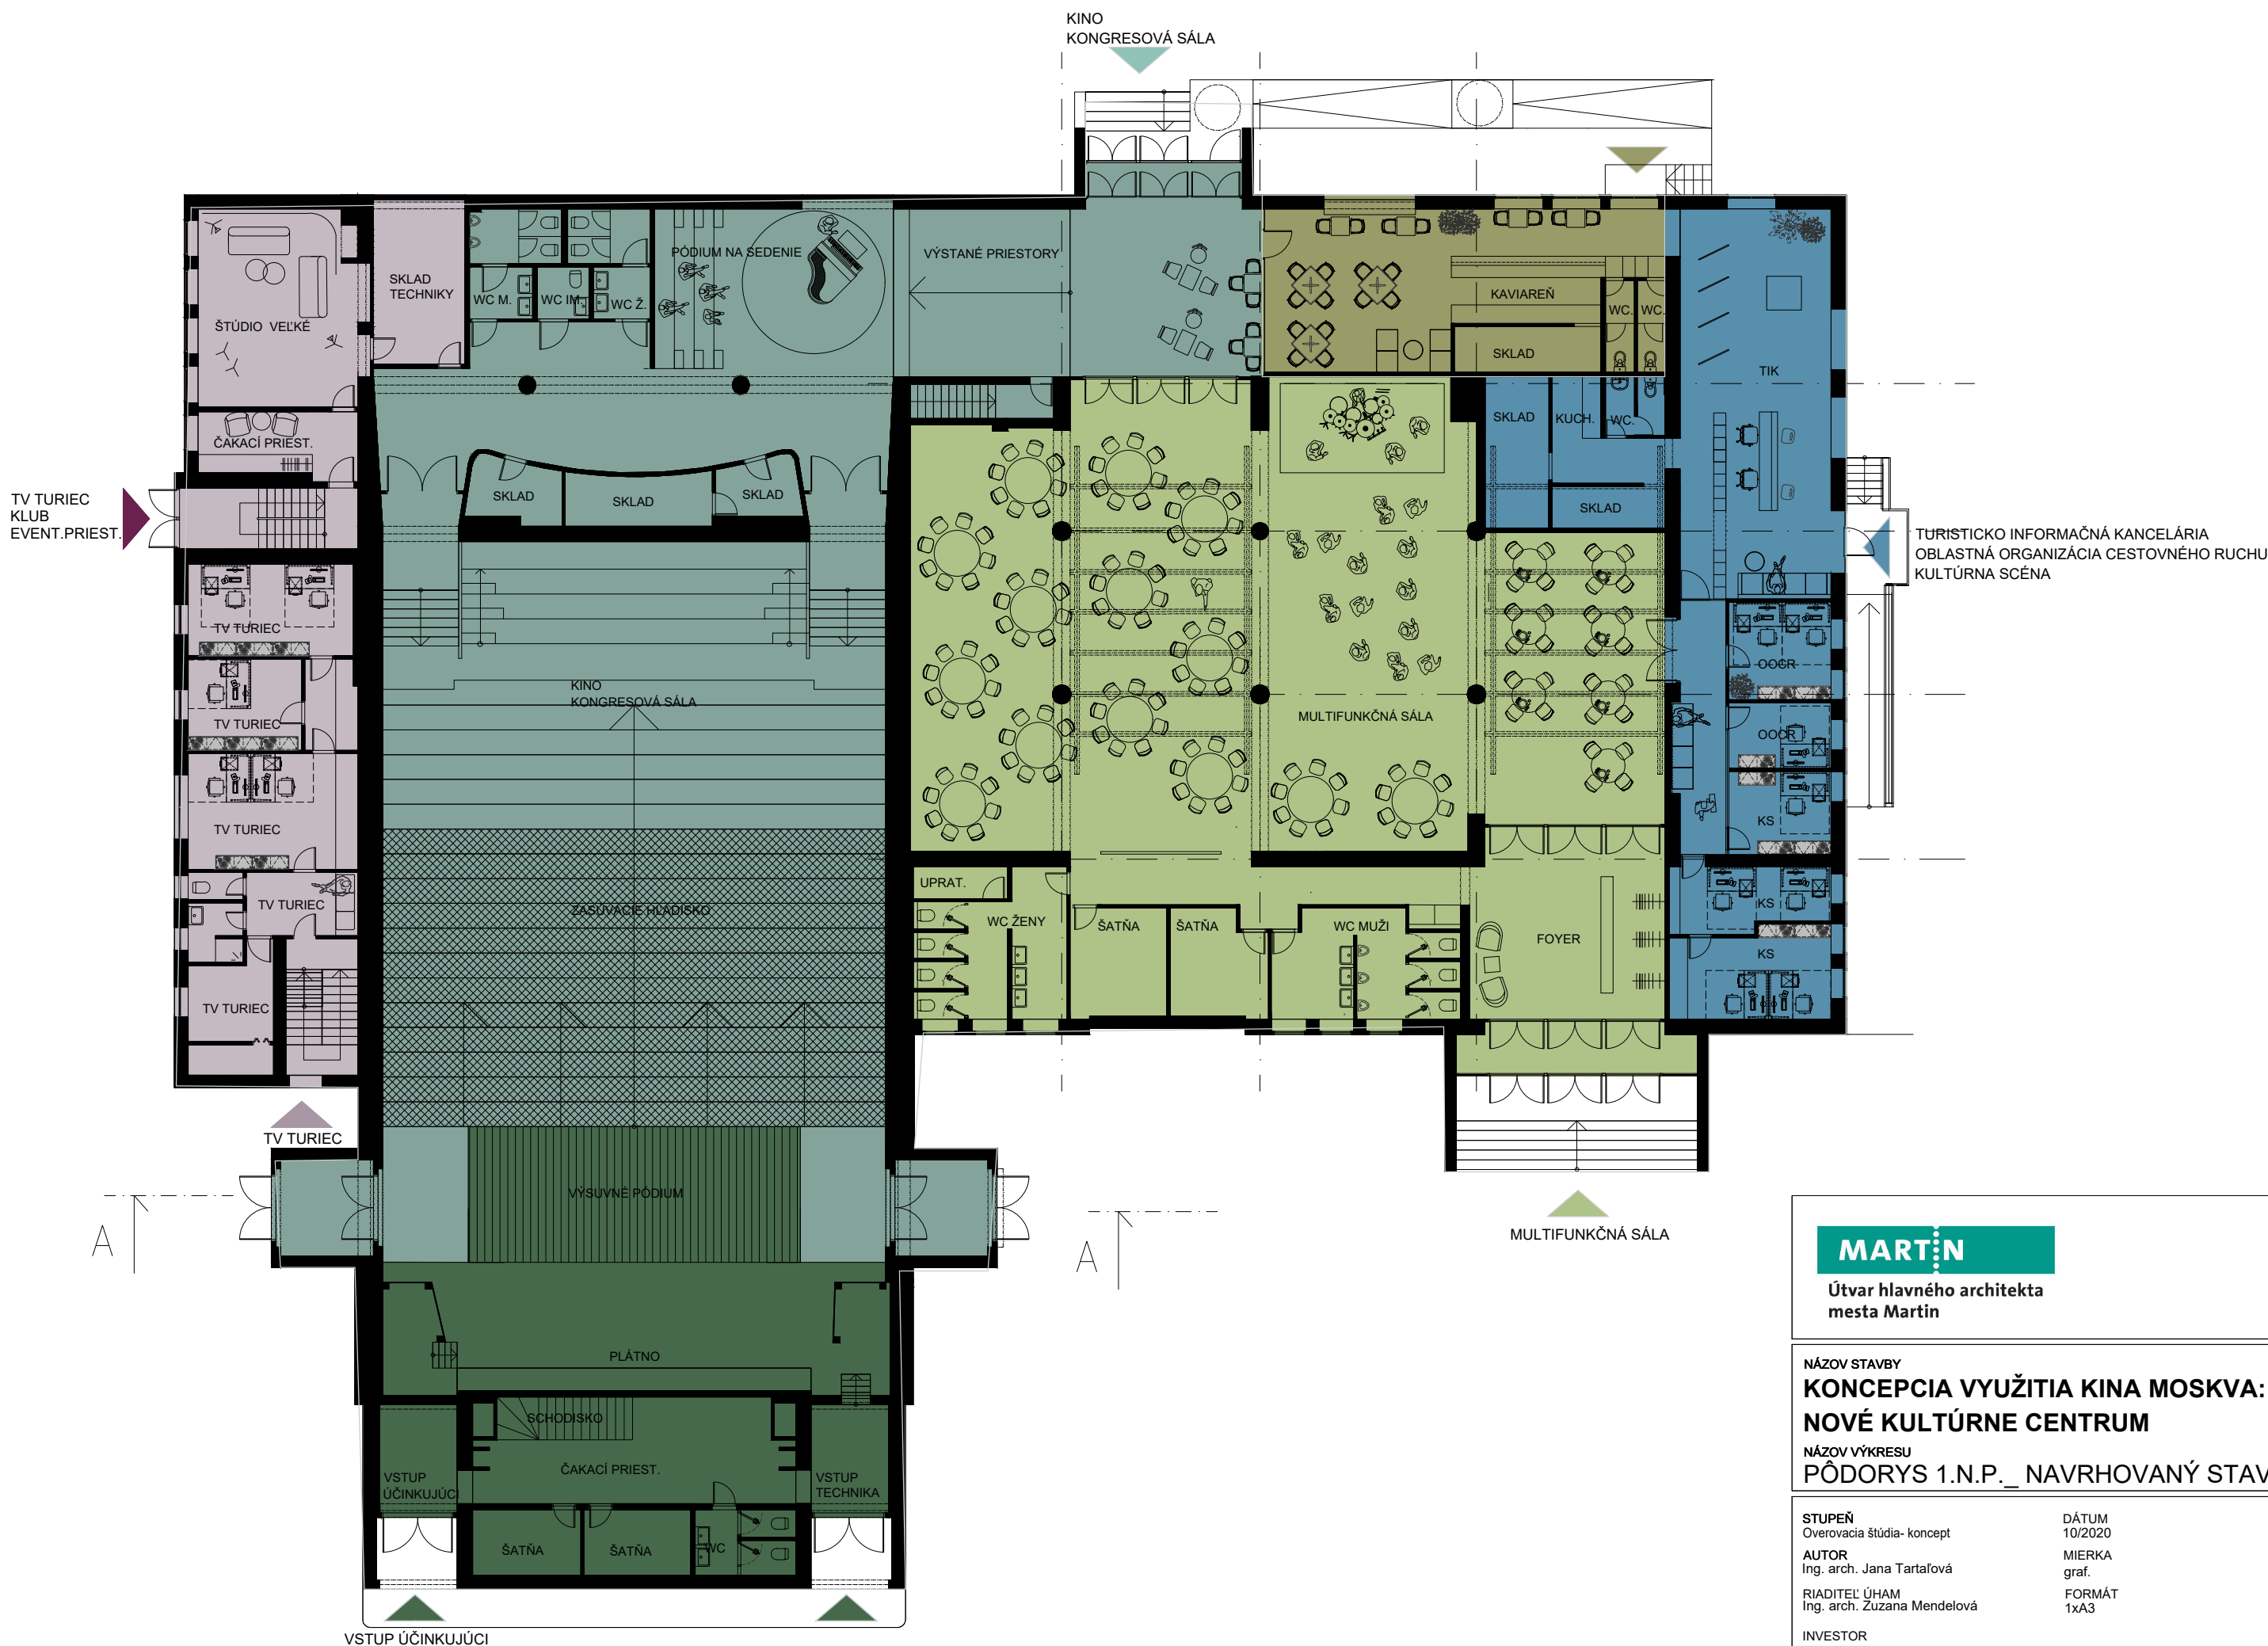

MARTIN

Útvár hlavného architekta
mesta Martin

NÁZOV STAVBY

**KONCEPCIA VYUŽITIA KINA MOSKVA:
NOVÉ KULTÚRNE CENTRUM**

NÁZOV VÝKRESU

PÔDORYS 1.N.P._ NAVRHOVANÝ STAV

STUPEŇ

Overovacia štúdia- koncept

AUTOR

Ing. arch. Jana Tartařová

RIADITEĽ ÚHAM

Ing. arch. Zuzana Mendelová

INVESTOR

Mesto Martin

DÁTUM


10/2020

MIERKA

graf.

FORMÁT

1xA3

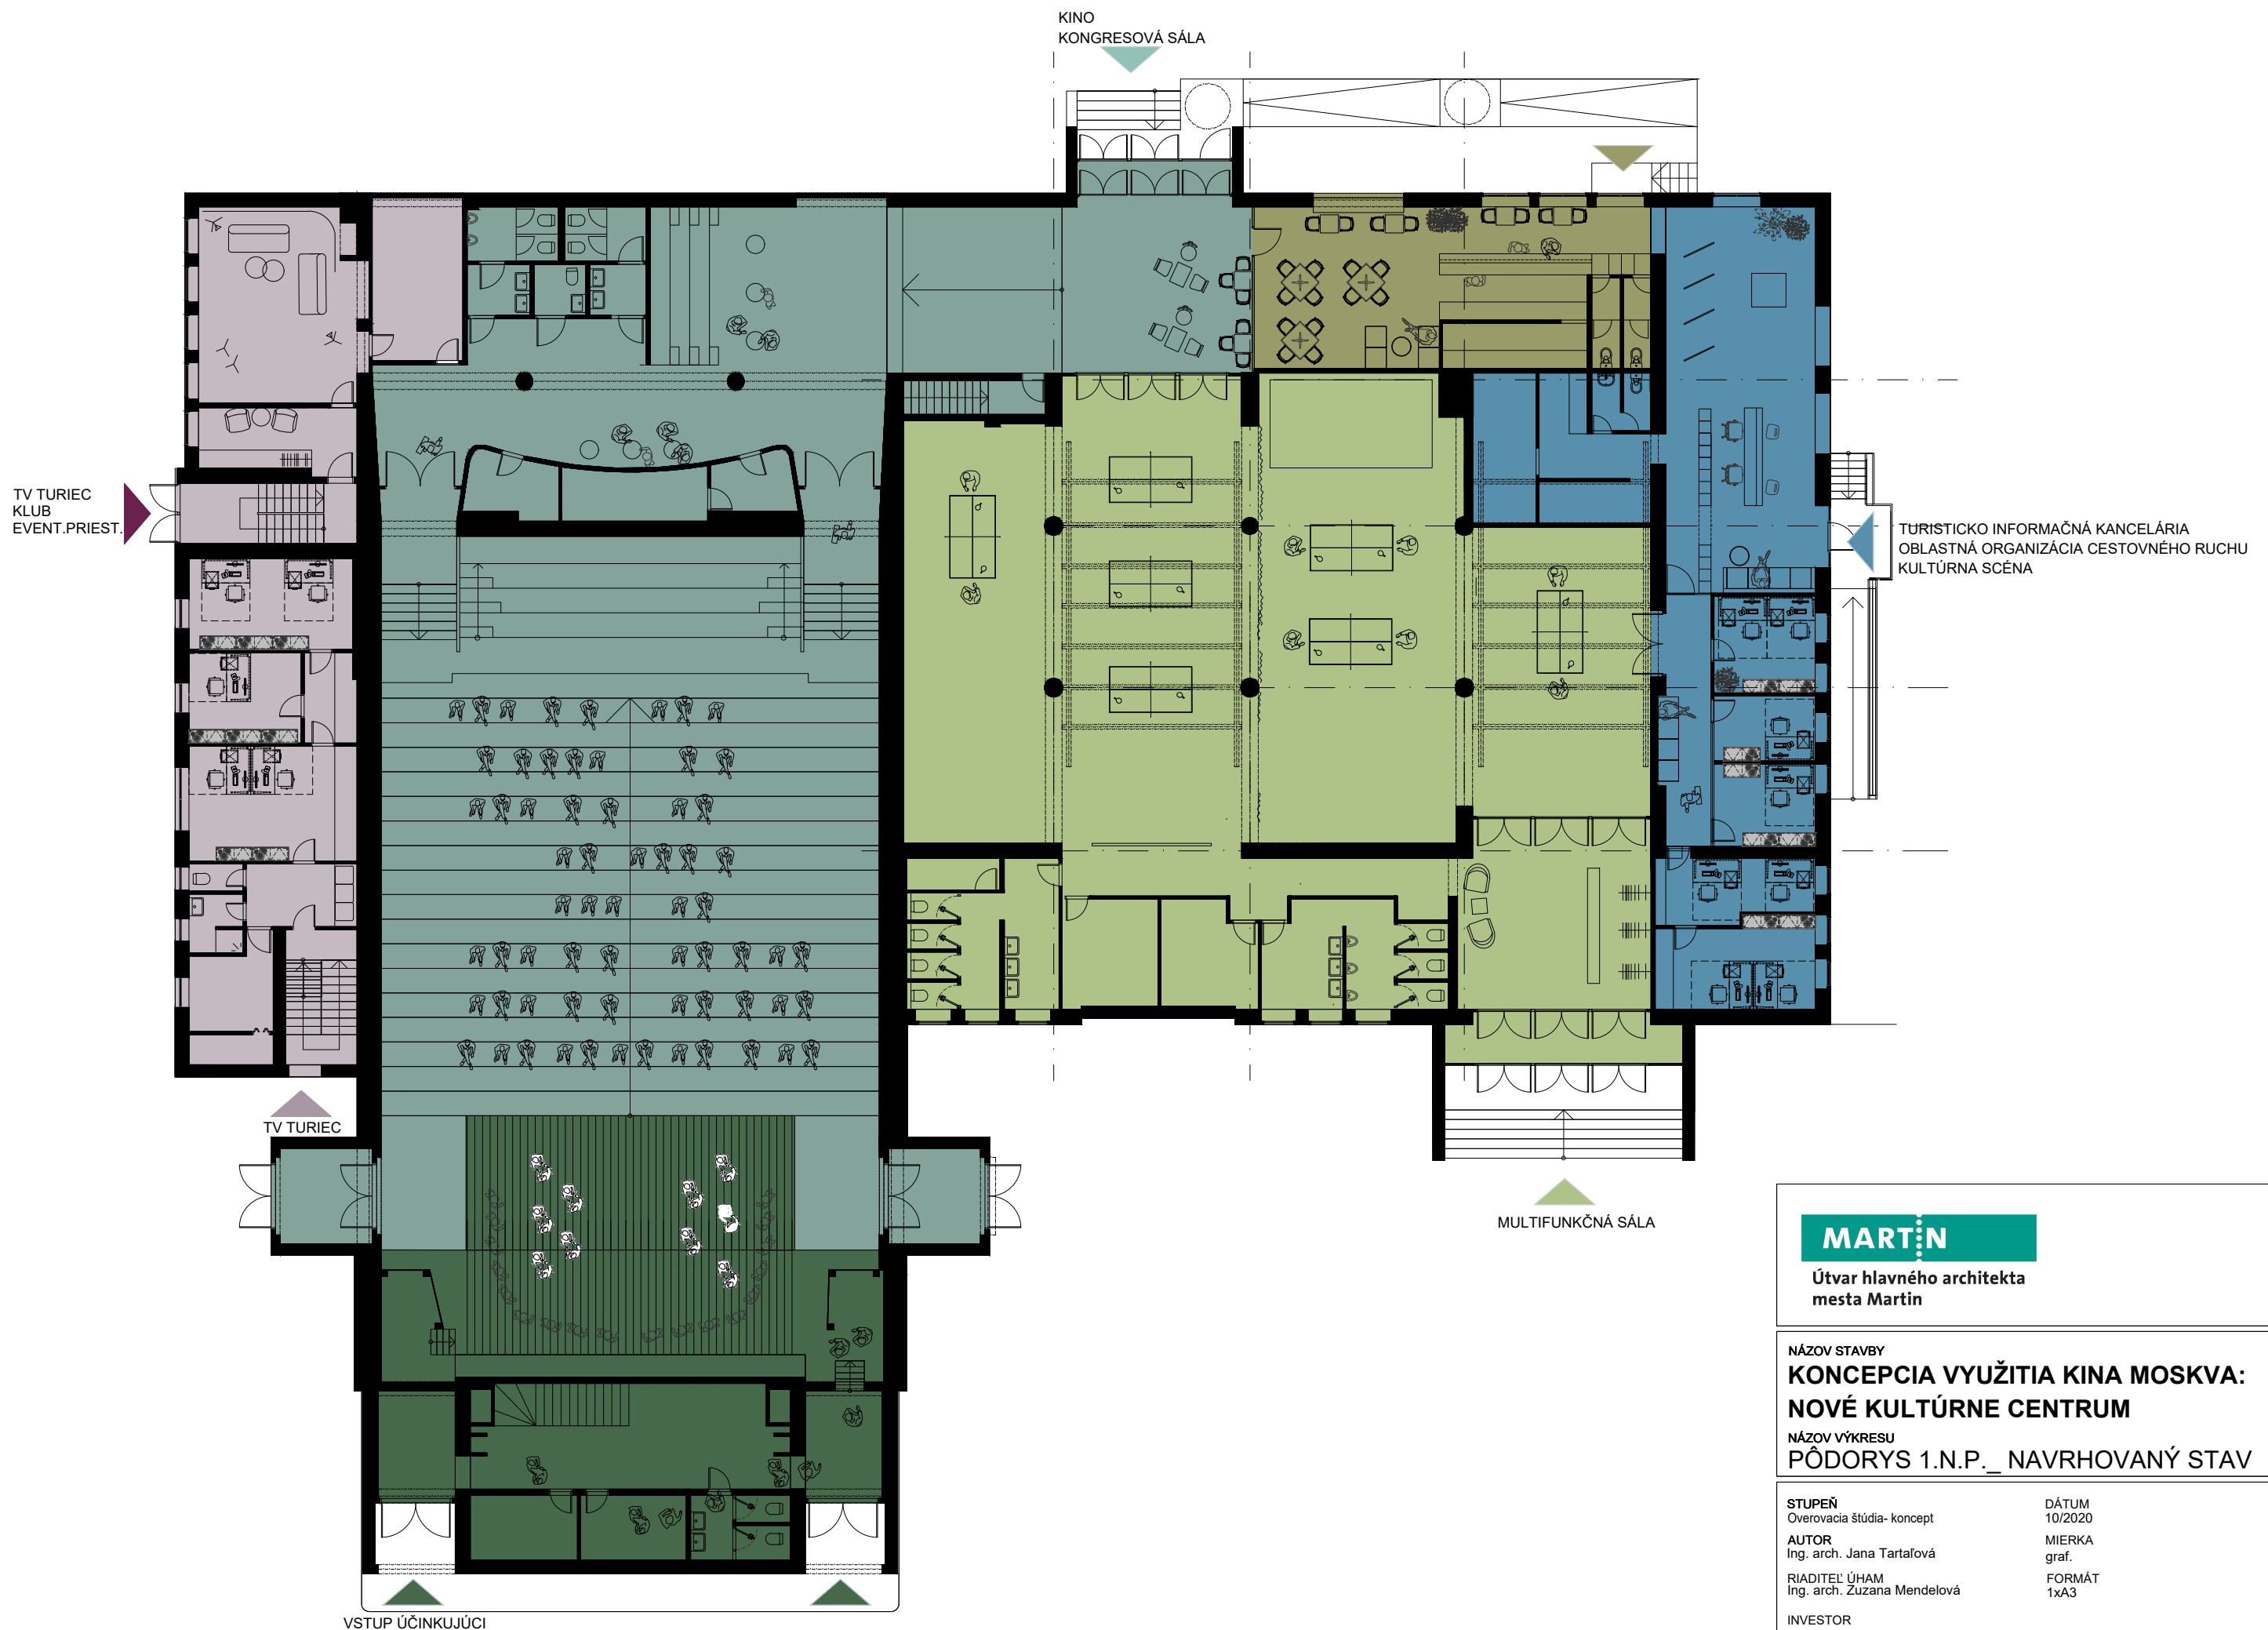

MARTIN

Útvar hlavného architekta
mesta Martin

NÁZOV STAVBY

**KONCEPCIA VYUŽITIA KINA MOSKVA:
NOVÉ KULTÚRNE CENTRUM**

NÁZOV VÝKRESU

PÔDORYS 1.N.P._ NAVRHOVANÝ STAV

STUPEŇ

Overovacia štúdia- koncept

AUTOR

Ing. arch. Jana Tartalová

RIADITEĽ ÚHAM

Ing. arch. Zuzana Mendelová

INVESTOR

Mesto Martin

DÁTUM


10/2020

MIERKA

graf.

FORMÁT

1xA3

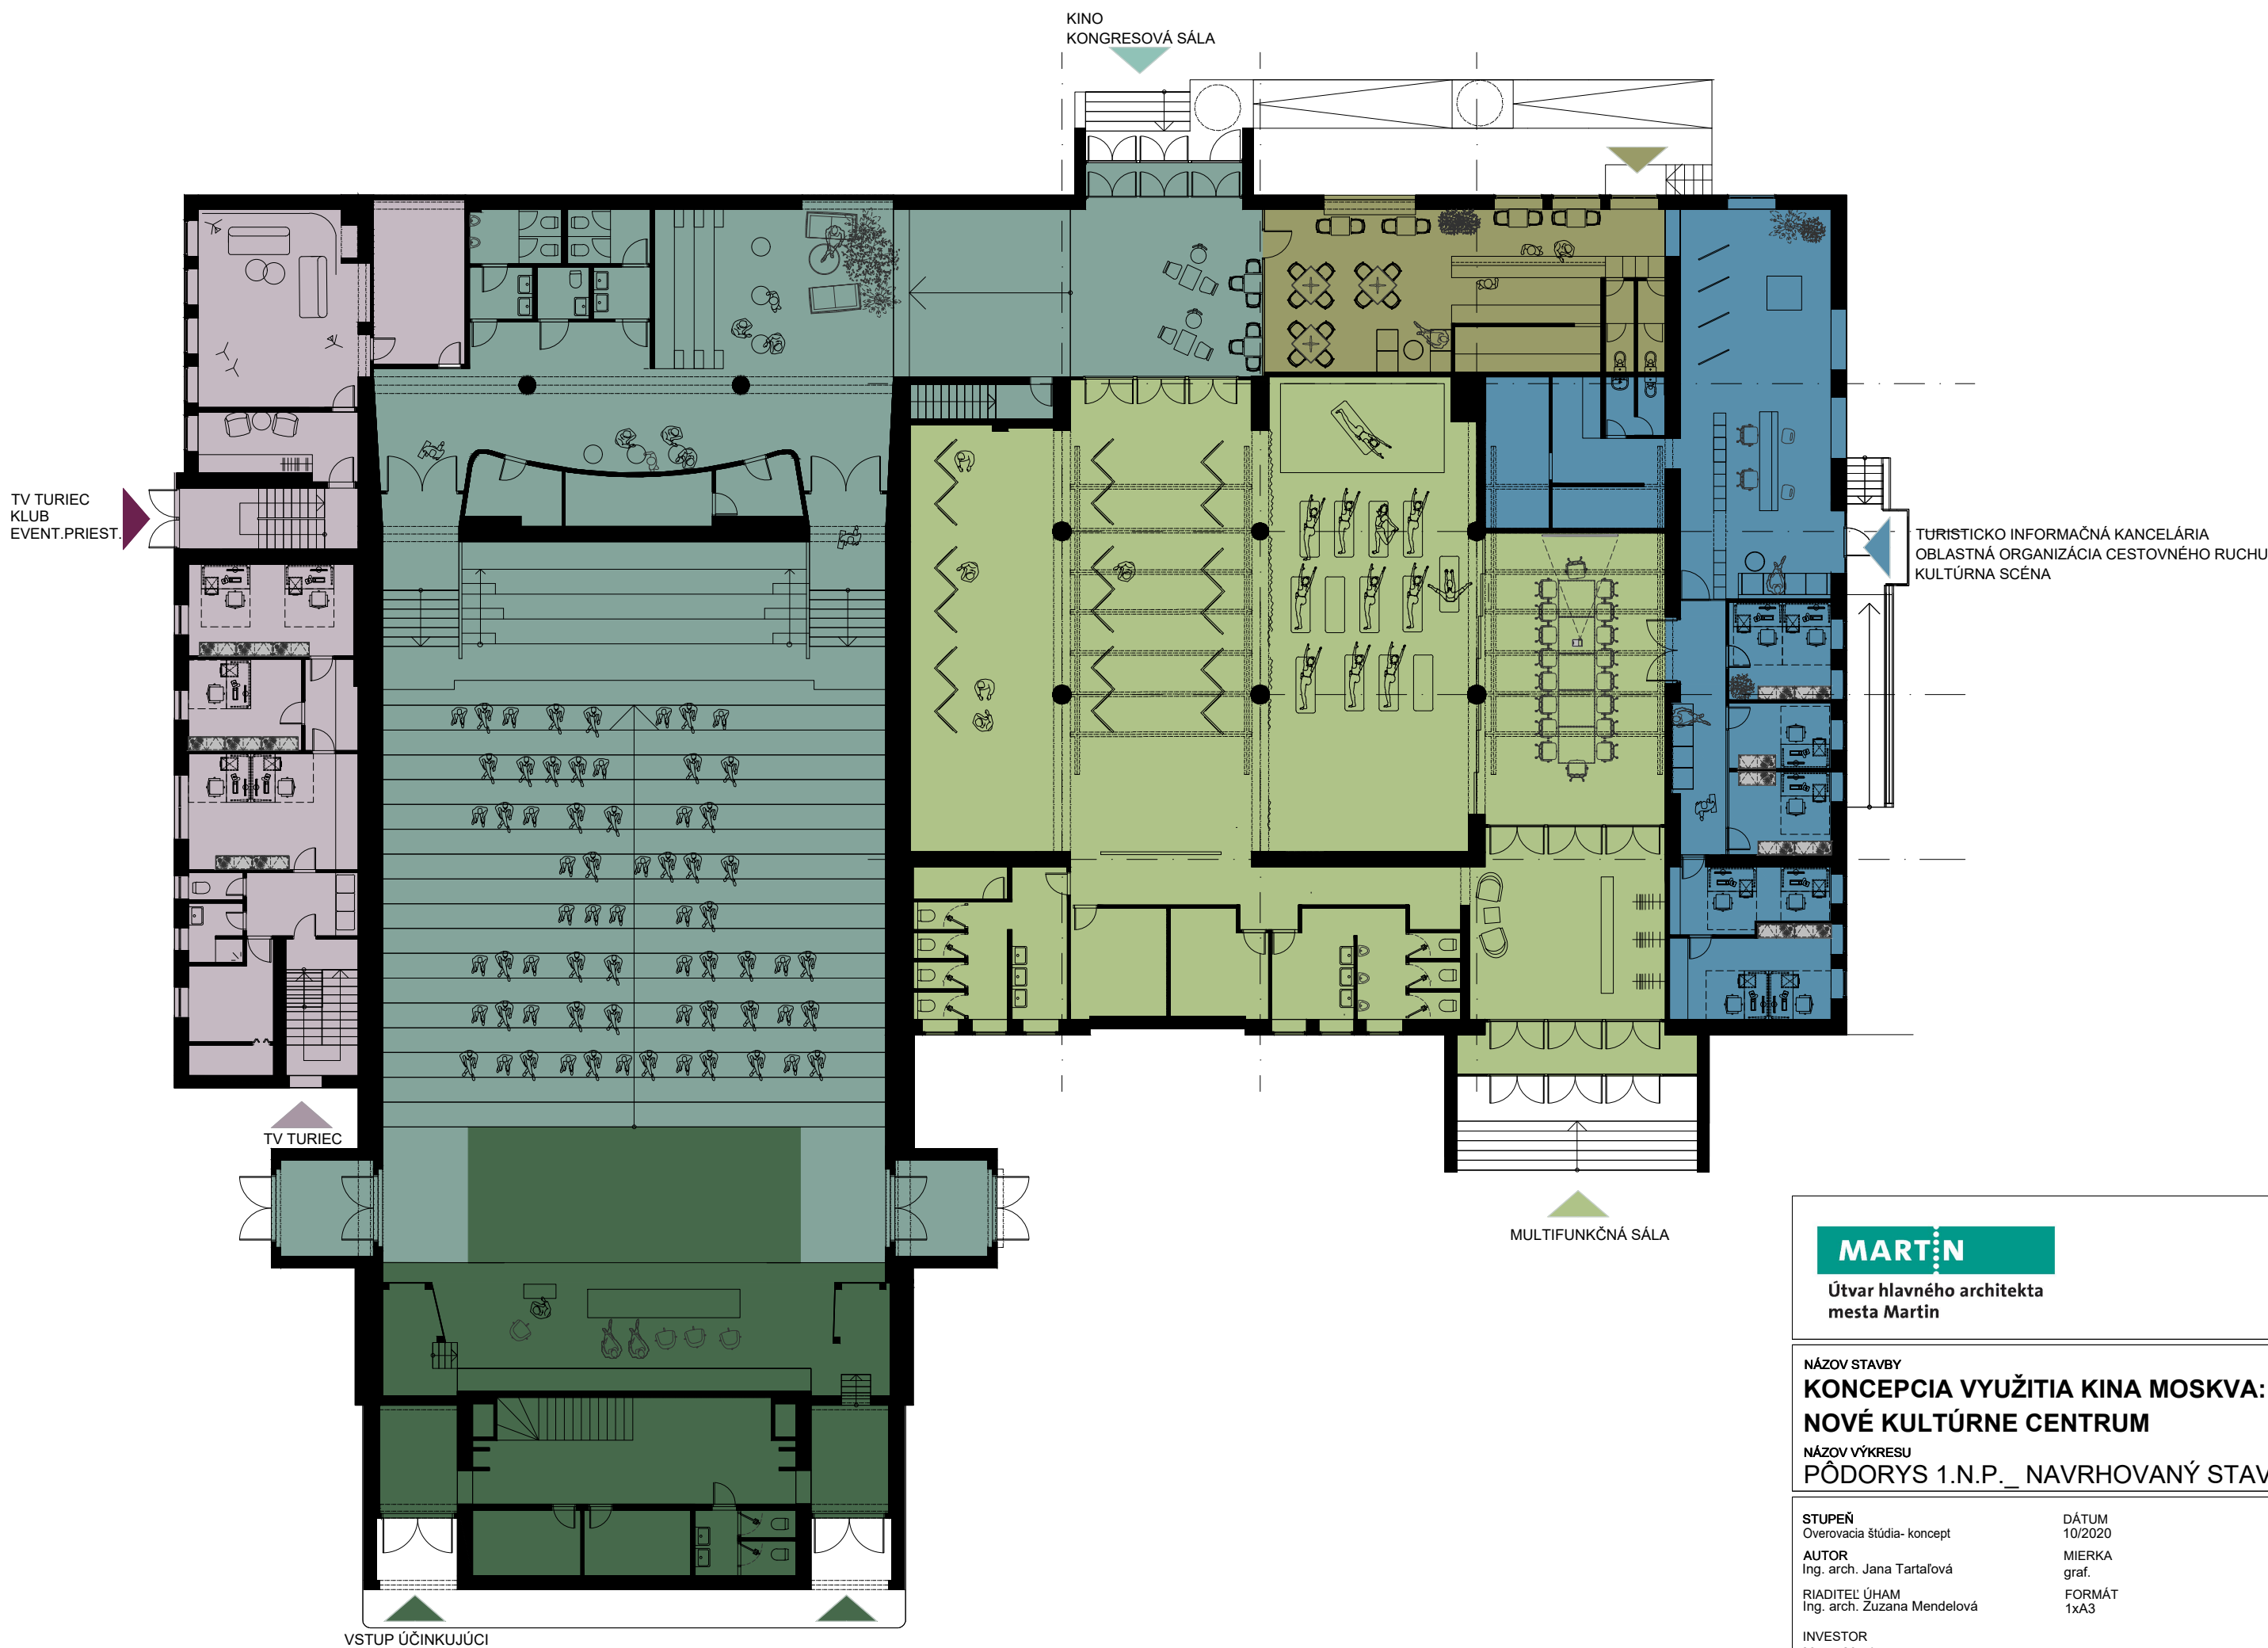

MARTIN

Útvár hlavného architekta mesta Martin

NÁZOV STAVBY

**KONCEPCIA VYUŽITIA KINA MOSKVA:
NOVÉ KULTÚRNE CENTRUM**

NÁZOV VÝKRESU

PÔDORYS 1.N.P._ NAVRHOVANÝ STAV

STUPEŇ

Overovacia štúdia- koncept

AUTOR

Ing. arch. Jana Tartaľová

RIADITEĽ ÚHAM

Ing. arch. Zuzana Mendelová

INVESTOR

Mesto Martin

DÁTUM

10/2020

MIERKA


graf.

FORMÁT

1xA3

A

A

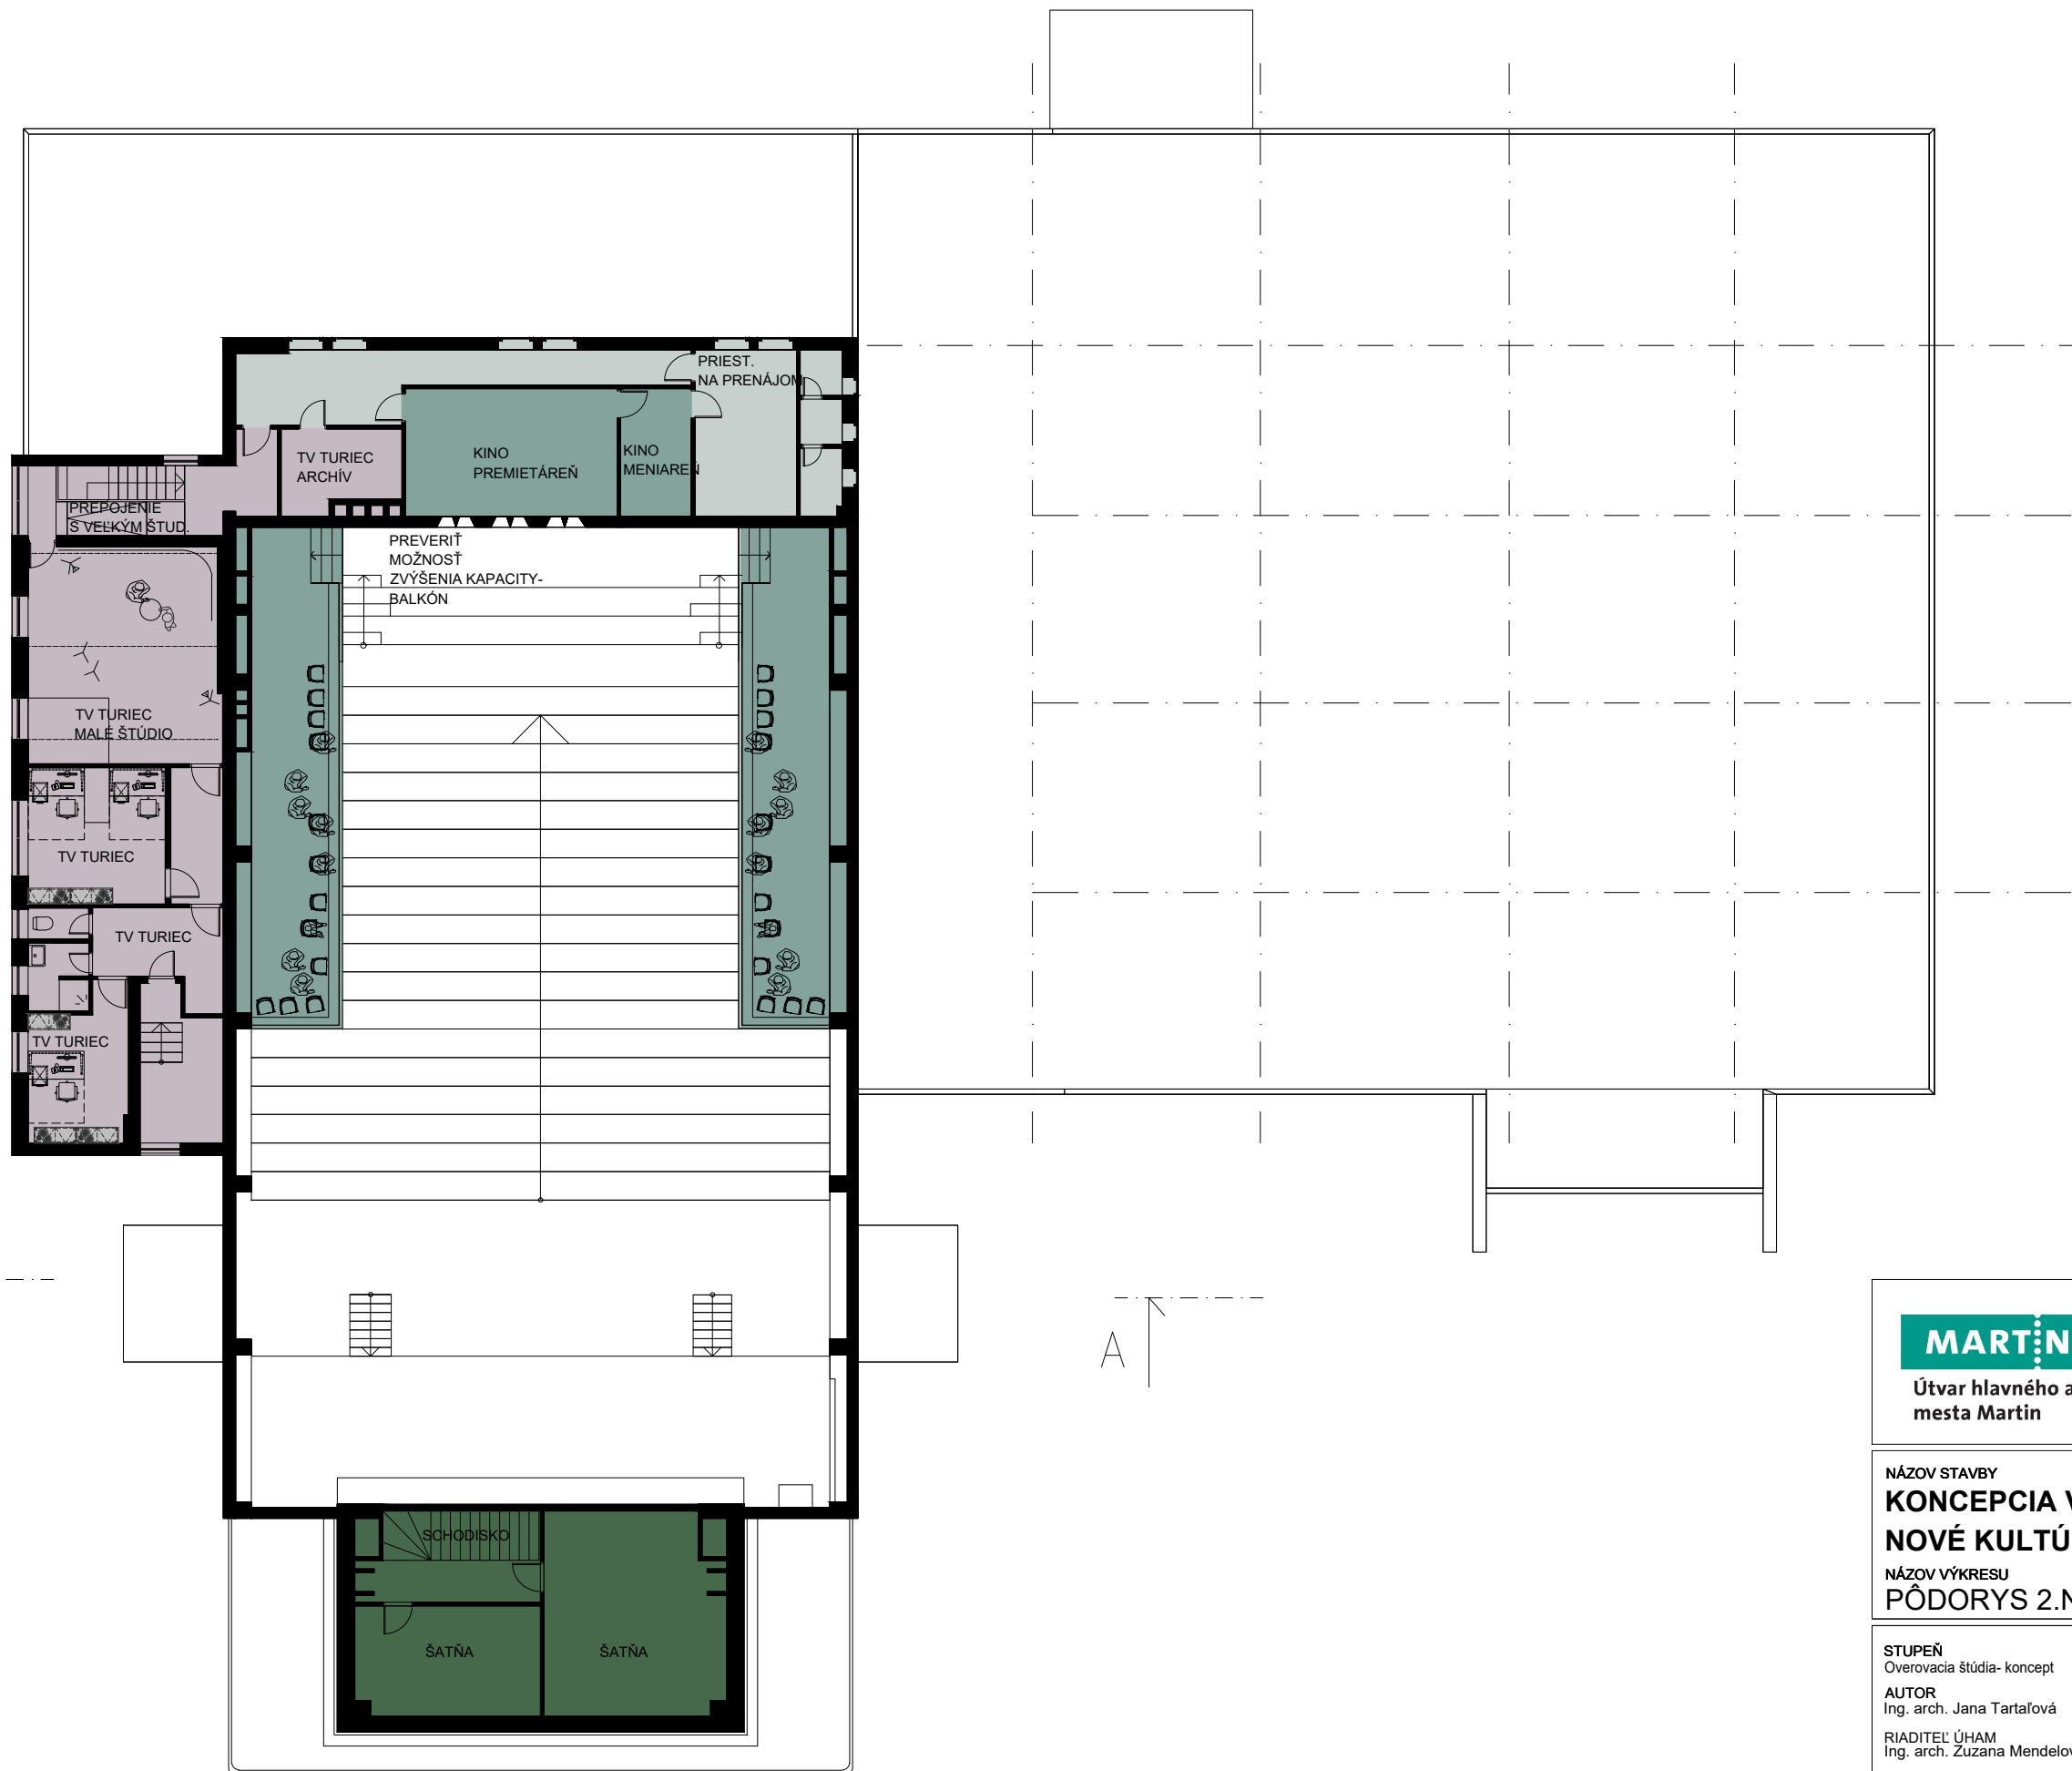

MARTIN

Útvar hlavného architekta
mesta Martin

NÁZOV STAVBY

KONCEPCIA VYUŽITIA KINA MOSKVA:
NOVÉ KULTÚRNE CENTRUM

NÁZOV VÝKRESU

PÔDORYS 2.N.P._NAVRHOVANÝ. STAV

STUPEŇ

Overovacia štúdia- koncept

AUTOR

Ing. arch. Jana Tartaľová

RIADITEĽ ÚHAM

Ing. arch. Zuzana Mendelová

INVESTOR

Mesto Martin

DÁTUM

10/2020

MIERKA

graf.

FORMÁT

1xA3