

MARTIN Útvár hlavného architekta mesta Martin	STUPEŇ Overovacia štúdia DÁTUM 08/2020 VYPRACOVAL Ing. arch. Jana Tartaľová MIERKA graf. RIADITEĽ ÚHAM Ing. arch. Zuzana Mendelová FORMÁT 2xA4 INVESTOR Mesto Martin
NÁZOV STAVBY ŠTÚDIA PRIESTOROVÉHO OSADENIA TELOCVIČNE, ZŠ KRONERA, MARTIN NÁZOV VÝKRESU TITULKA	

Na základe požiadavky komisie športu pri MsZ v Martine bola vypracovaná Štúdia priestorového osadenia veľkej telocvične v priestore ZŠ Kronera v mestskej časti Ľadoveň. Telocvična je navrhnutá multifunkčne na rozmery hádzanárskeho ihriska. Pri koncepte sa prihliadalo na hmotovo- priestorové limity územia, funkčno- prevádzkové usporiadanie a vzťahy voči hlavnej budove ZŠ Kronera ako aj na využiteľnosť navrhovanej telocvične pre verejnosť.

Boli vypracované 3 alternatívy hmotovo- priestorového usporiadania s rozdielnym dispozičným riešením. Vo všetkých variantoch je uvažované s umiestnením novej budovy na mieste pôvodnej telocvične západne od hlavnej budovy školy. Telocvična je pozdĺžne orientovaná v smere sever-juh. Plošné nároky na novonavrhovanú telocvičňu sú väčšie ako bola pôvodná budova a tak je potrebné rátať so zväčšením areálu školy a s posunom dnešného oplotenia. Vzhľadom k tomu, že ZŠ nedisponuje vlastnými parkovacími plochami pre zamestnancov a návštevníkov školy, bolo potrebné vyriešiť bezkolízny dopravný prístup do areálu so zabezpečením dostatočného počtu parkovacích miest pre návštevníkov navrhovanej telocvične/haly tak, aby nebolo zvýšenou frekvenciou dopravy zaťažené existujúce obytné územie. Dopravné napojenie je riešené prístupovou komunikáciou z cesty na Medokýš, ktorá nadväzuje na dnešnú obslužnú komunikáciu ku škole. Parkovisko je navrhnuté južne od hlavnej budovy školy.

ALTERNATÍVA 1A, 1B

Telocvična je navrhnutá ako “hangár”- prestrešená je poloblúkovou konštrukciou. Zázemie budovy-haly je riešené vo variante 1A z južnej strany, vo variante 1B zo severej strany taktiež prestrešené poloblúkovou konštrukciou s nižším vrcholom strechy. Radenie pridružených prevádzok- šatní, hygien skladov po kratšej strane športovej plochy spôsobuje nevyhovujúcu dĺžku novonavrhovanej telocvične. Tento variant z hľadiska priestorového aj dispozičného usporiadania zasahuje do predpolia školy, prepojenie s hlavnou budovou ZŠ je v alt. 1A riešené dlhou spojovacou chodbou. Z koncepcného a hmotového hľadiska nedoporučujeme takýto typ budovy- haly.

Dispozícia:

Vstup do zázemia je riešený cez zádverie a recepciu, ktoré nadväzujú na priebežnú chodbu. Z nej sú prístupné 4 šatne s vlastnými hygienami, kabinet, upratovacia miestnosť a wc pre návštevníkov. Hala je prepojená s hlavnou budovou spojovacou chodbou. Sklad náradia je prístupný priamo z haly.

ALTERNATÍVA 2

Navrhovaná budova je tvorená adíciou kubusov. Hlavnú hmotu tvorí samotný priestor telocvične, zázemie je radené popri dlhšej strane ihriska, čím je budova kompaktnejšia a nezasahuje do predpolia školy. Práve naopak dotvára nástupný priestor a hmotovo ho uzatvára. Vedľajšia hmota v podobe jedného nadzemného podlažia z východnej strany kubusu telocvične zastrešuje zázemie budovy v podobe šatní, hygien, skladov. Prepojenie s hlavnou budovou školy je riešené v mieste existujúcich šatní spojovacou chodbou, ktorá vytvára teplo technický filter a je prístupná zo severnej aj južnej strany.

Dispozícia:

Vstup do telocvične je pre žiakov ZŠ ako aj verejnosť cez spojovaciu chodbu. Za závetrím s recepciou je umiestnený bufet so skladom, ktorý plynule prechádza do chodby odkiaľ sú prístupné 4 šatne s hygienami, technická miestnosť, sklad, kabinet ako aj wc pre verejnosť a schody vedúce na druhé nadzemné podlažie. To môže byť ponechané len ako tribúna pre divákov v objeme kubusu multifunkčnej haly (viď. výkres 11A). Alebo je možné na 2. n.p. umietsniť fitness, menšiu tanečnú sálu s vlastnou hygienou a šatňou trénerov. V tomto prípade sa mení multifunkčná hala na hmotu s jednou výškou v podobe kvádra.

ALTERNATÍVA 3

Zázemie telocvične je radené dispozične do tvaru L- z južnej a východnej strany hlavnej hmoty. Toto riešenie má samostatný vstup do budovy z južnej strany pre verejnosť a samostatný vstup cez spojovaciu chodbu pre žiakov ZŠ. Takéto riešenie umožňuje uzavretie jedného krídla v čase podvečerných hodín, ktoré slúži škole. Hmotovo- priestorové riešenie rešpektuje genius locci, prispôsobuje sa okolitému charakteru architektúry, z východnej strany je hmota jednopodlažná, čím ustupuje hlavnej budove školy. Z južnej strany je možné mať hmotu zázemia dvojpodlažnú. Multifunkčná hala nezasahuje ani do predpolia školy, práve naopak dotvára poloverejný priestor v podobe námestia pre účely ZŠ.


Dispozícia:

Hlavný vstup do budovy je z južnej fasády cez zádverie s úložným priestorom na kočíky, odrážadla. Plynule sa prechádza do spojovacej chodby, ktorá vedie naľavo k wc pre verejnosť, k jednej šatni a napravo k ostatným trom šatniam, technickému zázemiu a k spojovacej chodbe s hlavnou budovou ZŠ. Vedľa závetria je navrhnuté schodisko, vedúce na 2.n.p., kde je vytvorený priestor s alternatívnym využitím- tribúna pre divákov, fitness a sála pre hromadné cvičenia.

Ing. arch. Jana Tartaľová


ALTERNATÍVA 1A, 1B

ZASTAVANÁ PLOCHA	1700 m ²
PODLAŽNÁ PLOCHA	1500 m ²
POČET PODLAŽÍ	1.N.P.

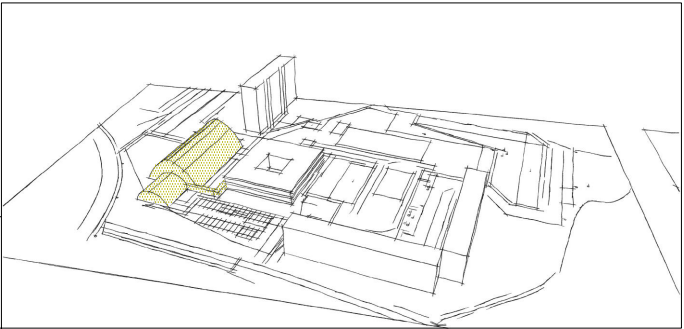


ALTERNATÍVA 2

ZASTAVANÁ PLOCHA	1595 m ²
PODLAŽNÁ PLOCHA	1640 m ²
POČET PODLAŽÍ	2.N.P.

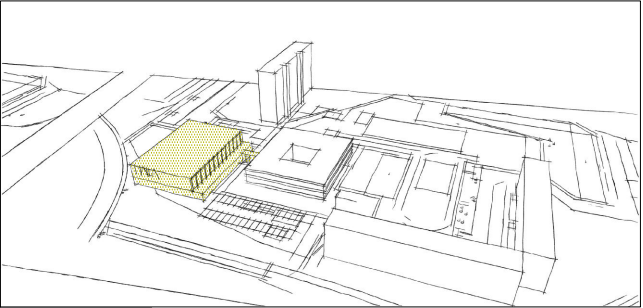

ALTERNATÍVA 3

ZASTAVANÁ PLOCHA	1450 m ²
PODLAŽNÁ PLOCHA	1390 m ²
POČET PODLAŽÍ	2.N.P.

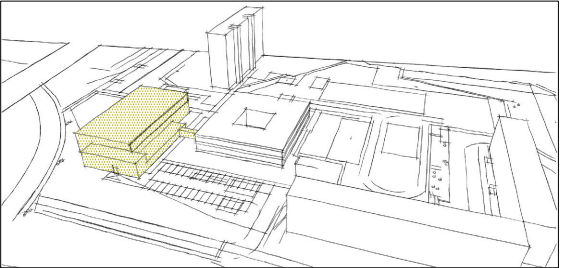

MARTIN Útvar hlavného architekta mesta Martin	STUPEŇ Overovacia štúdia VYPRACOVAL Ing. arch. Jana Tartaľová RIADITEĽ ÚHAM Ing. arch. Zuzana Mendelová INVESTOR Mesto Martin	DÁTUM 08/2020 MIERKA graf. FORMÁT 2xA4
NÁZOV STAVBY ŠTÚDIA PRIESTOROVÉHO OSADENIA TELOCVIČNE, ZŠ KRONERA, MARTIN NÁZOV VÝKRESU SPRIEVODNÁ SPRÁVA		



LEGENDA

- HRANICA RIEŠENÉHO ÚZEMIA
- MIESTO OSADENIA NOVEJ HALY

MARTIN Útvar hlavného architekta mesta Martin		STUPEŇ Overovacia štúdia	DÁTUM 08/2020
NÁZOV STAVBY ŠTÚDIA PRIESTOROVÉHO OSADENIA TELOCVIČNE, ZŠ KRONERA, MARTIN		VYPRACOVAL Ing. arch. Jana Tartaľová	MIERKA graf.
NÁZOV VÝKRESU ŠIRSIE VZŤAHY		RIADITEĽ ÚHAM Ing. arch. Zuzana Mendelová	FORMÁT 2xA4
		INVESTOR Mesto Martin	Č. VÝKRESU 01



MARTIN

Útvar hlavného architekta
mesta Martin

NÁZOV STAVBY

**ŠTÚDIA PRIESTOROVÉHO OSADENIA
TELOCVIČNE, ZŠ KRONERA, MARTIN**

NÁZOV VÝKRESU

FOTODOKUMENTÁCIA, EXIST. STAV

STUPEŇ
Overovacia štúdia

VYPRACOVAL
Ing. arch. Jana Tartaľová

RIADITEĽ ÚHAM
Ing. arch. Zuzana Mendelová

INVESTOR
Mesto Martin

DÁTUM
08/2020

MIERKA
graf.

FORMÁT
2xA4

Č. VÝKRESU
02




Útvár hlavného architekta
mesta Martin

NÁZOV STAVBY
**ŠTÚDIA PRIESTOROVÉHO OSADENIA
TELOCVIČNE, ZŠ KRONERA, MARTIN**

NÁZOV VÝKRESU
SITUÁCIA, VÝREZ Z KATASTRÁLNEJ MAPY

STUPEŇ Overovacia štúdia	DÁTUM 08/2020
VYPRACOVAL Ing. arch. Jana Tartaľová	MIERKA graf.
RIADITEĽ ÚHAM Ing. arch. Zuzana Mendelová	FORMÁT 2xA4
INVESTOR Mesto Martin	Č. VÝKRESU 03

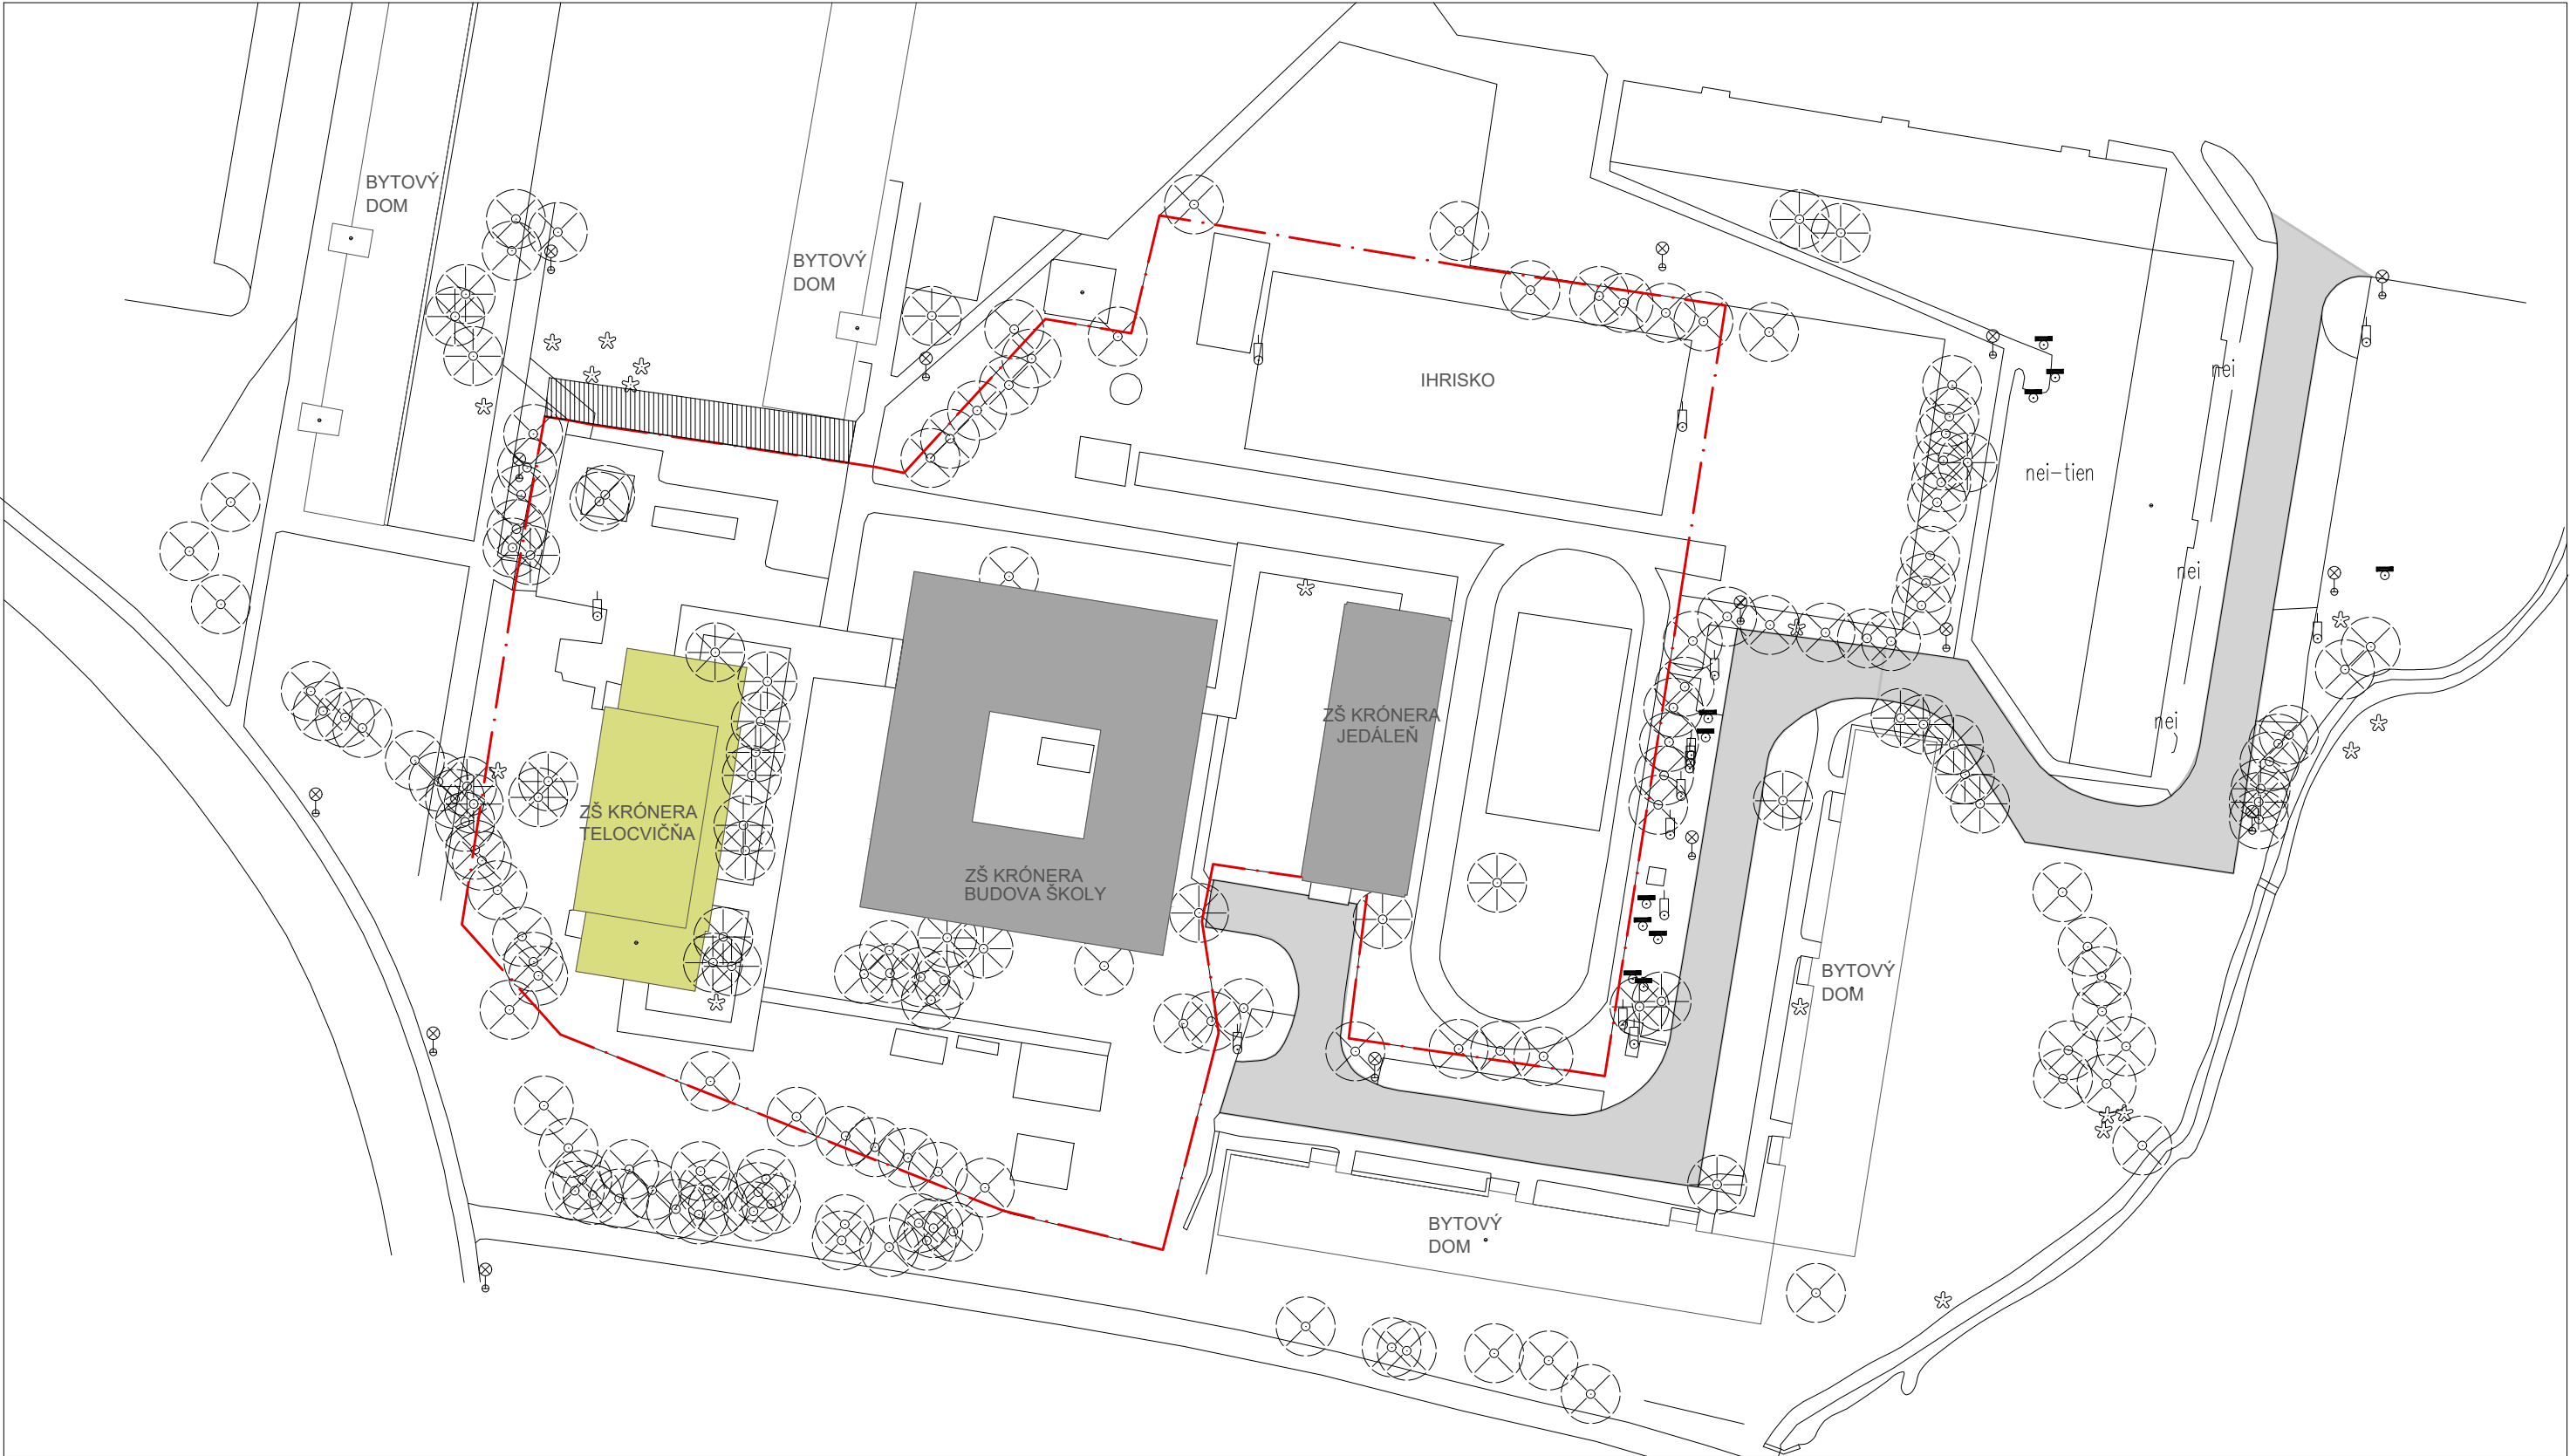

LEGENDA

-  OPLOTENIE ŠKOLSKÉHO AREÁLU
-  PRÍSTUPOVÁ KOMUNIKÁCIA EXISTUJÚCA
-  HLAVNÝ PEŠÍ ŤAH KU ŠKOLE




Útvar hlavného architekta
mesta Martin

NÁZOV STAVBY
**ŠTÚDIA PRIESTOROVÉHO OSADENIA
TELOCVIČNE, ZŠ KRONERA, MARTIN**

NÁZOV VÝKRESU
SITUÁCIA, EXISTUJÚCI STAV

STUPEŇ
Overovacia štúdia
VYPRACOVAL
Ing. arch. Jana Tartaľová
RIADITEĽ ÚHAM
Ing. arch. Zuzana Mendelová
INVESTOR
Mesto Martin

DÁTUM
08/2020
MIERKA
graf.
FORMÁT
2xA4
Č. VÝKRESU
04

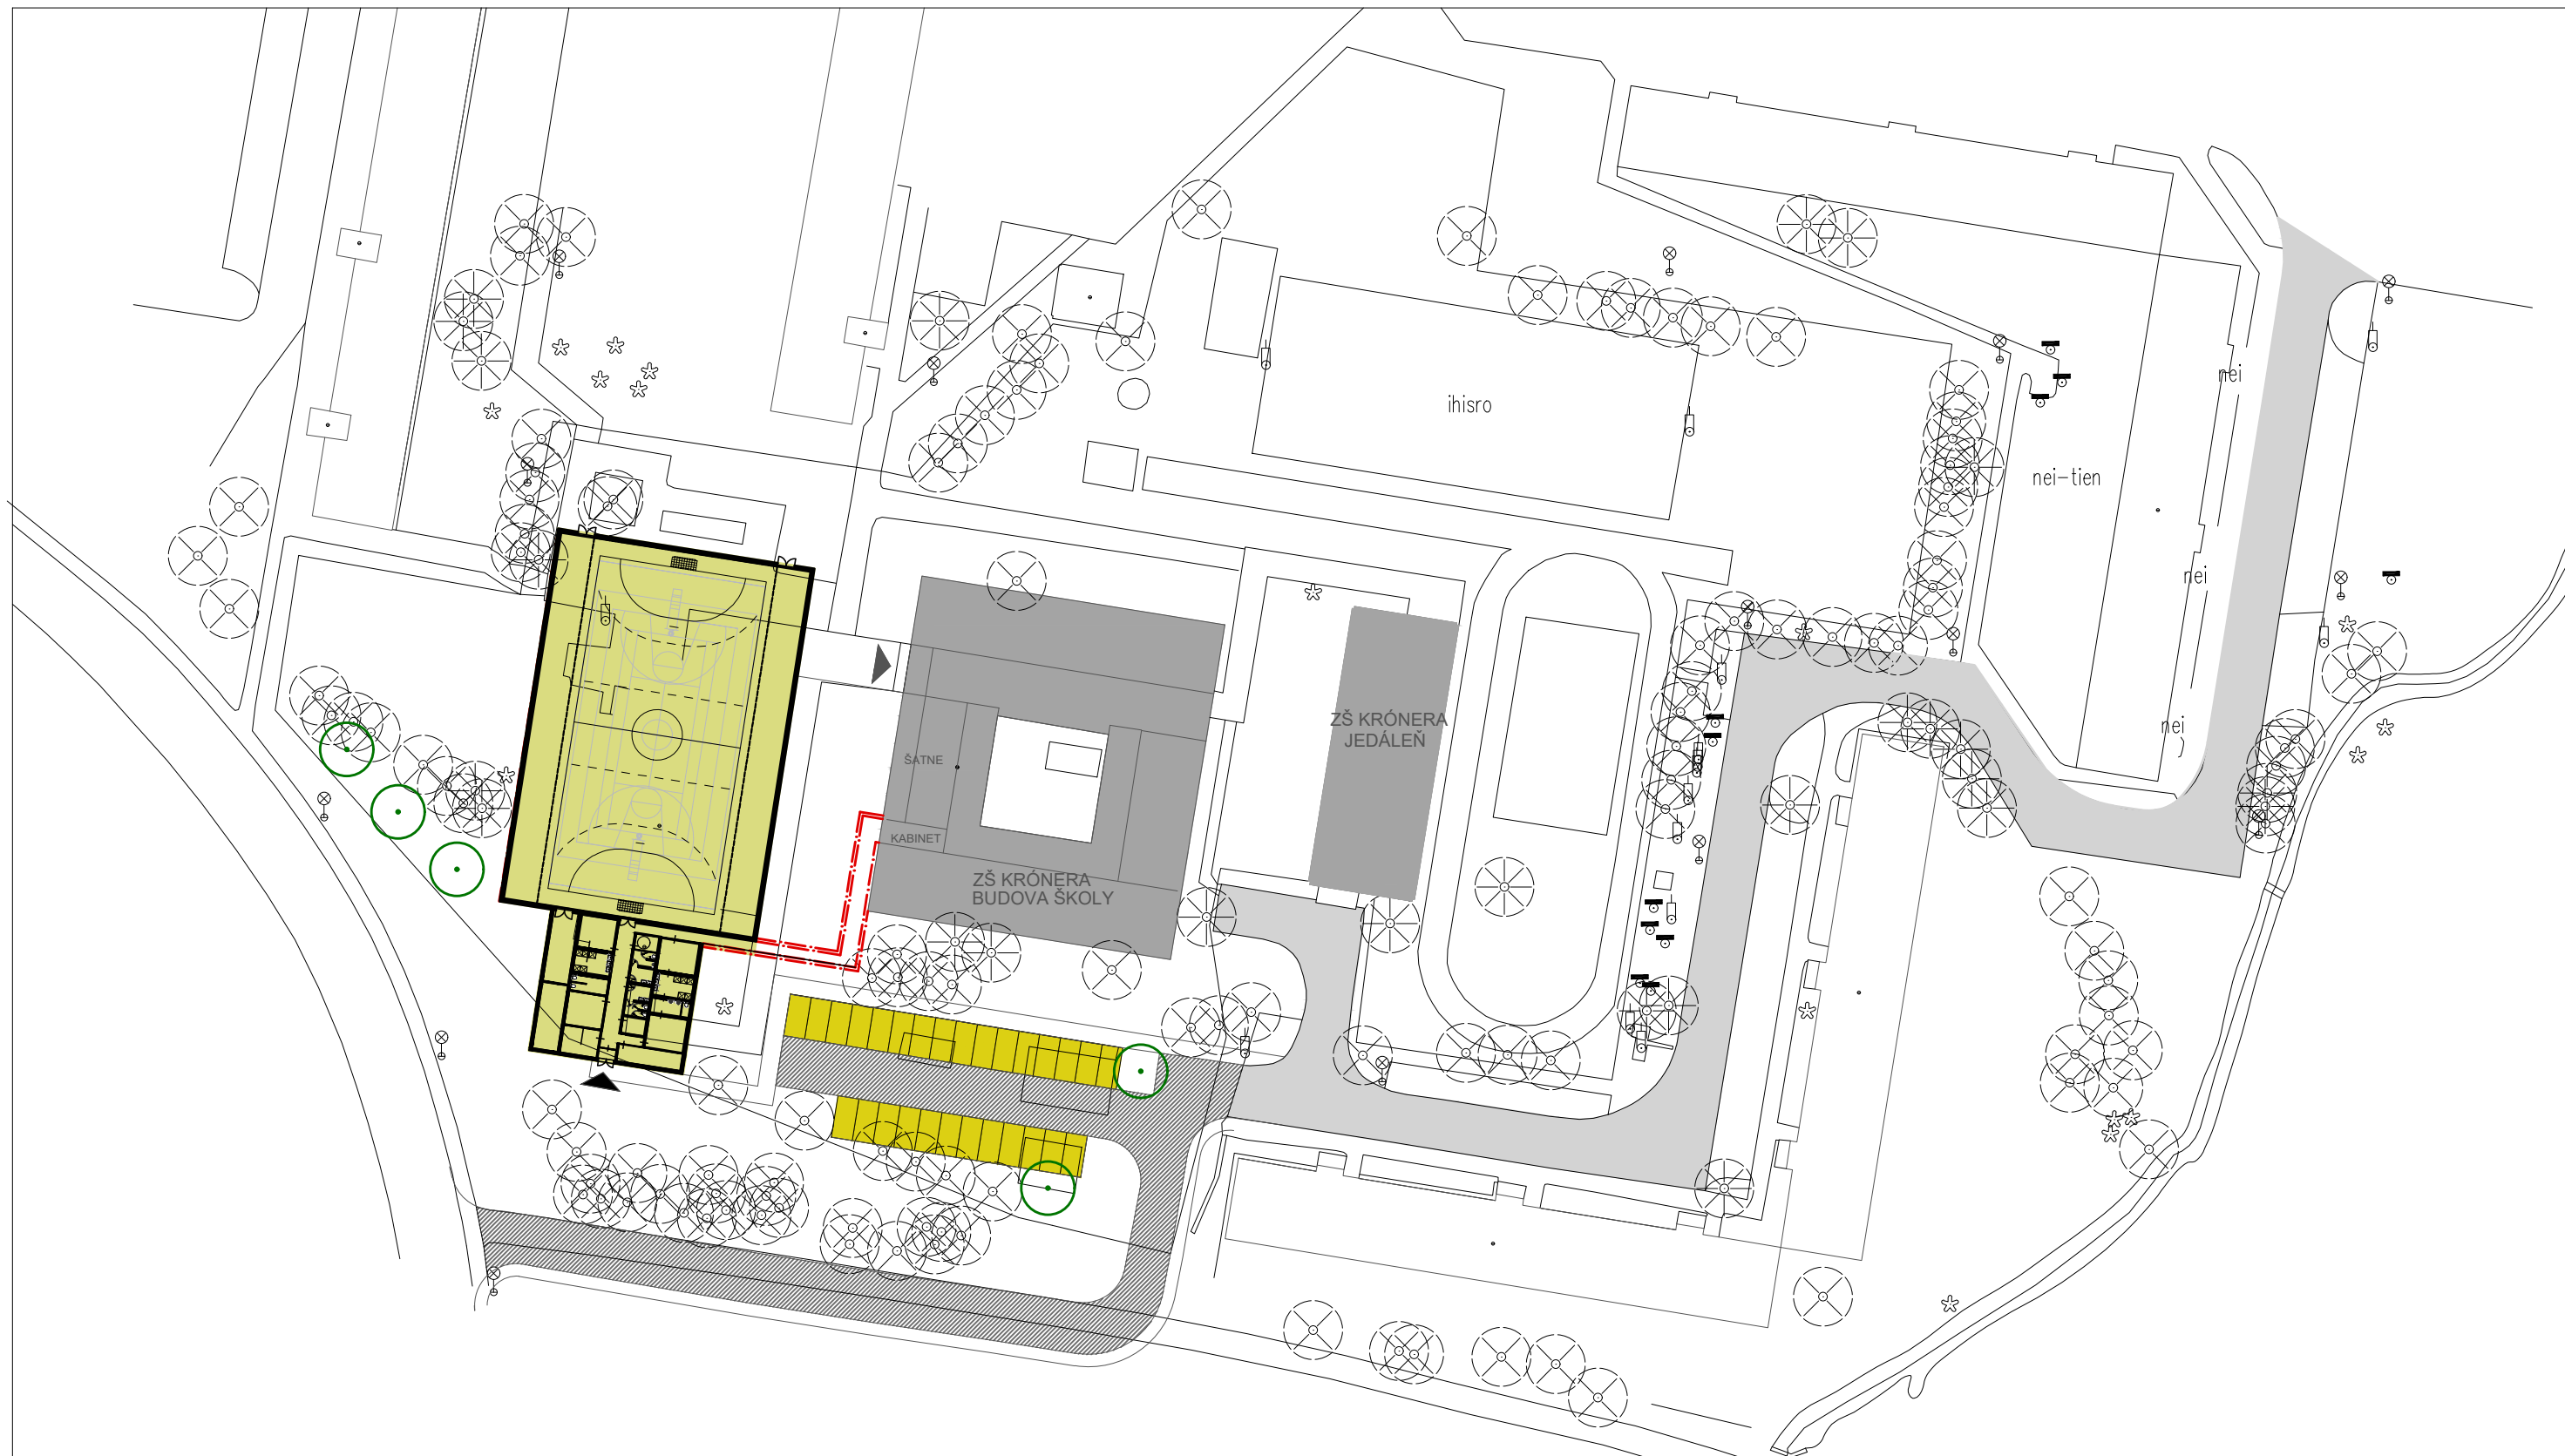

LEGENDA

- | | | | |
|--|-----------------------------------|--|------------------------------|
| | NAVROVANÉ PARKOVISKÁ | | NAVROVANÝ STROM |
| | EXISTUJÚCE BUDOVY ŠKOLY | | EXISTUJÚCI STROM |
| | PRÍSTUPOVÁ KOMUNIKÁCIA EXISTUJÚCA | | HLAVNÝ VSTUP DO ZŠ |
| | PRÍSTUPOVÁ KOMUNIKÁCIA NAVRHOVANÁ | | HLAVNÝ VSTUP DO MULTIF. HALY |
| | MOŽNÉ PREPOJENIE S BUDOVOU ZŠ | | |
| | NAVROVANÝ OBJEKT MULTIFUN. HALY | | |

MARTIN

Útvar hlavného architekta
mesta Martin

NÁZOV STAVBY

**ŠTÚDIA PRIESTOROVÉHO OSADENIA
TELOCVIČNE, ZŠ KRONERA, MARTIN**

NÁZOV VÝKRESU

SITUÁCIA, NAVRHOVANÝ STAV_ALT.1A -OBL.HALA

STUPEŇ
Overovacia štúdia

VYPRACOVAL
Ing. arch. Jana Tartaľová

RIADITEĽ ÚHAM
Ing. arch. Zuzana Mendelová


INVESTOR
Mesto Martin

DÁTUM
08/2020

MIERKA
graf.

FORMÁT
2xA4

Č. VÝKRESU
05

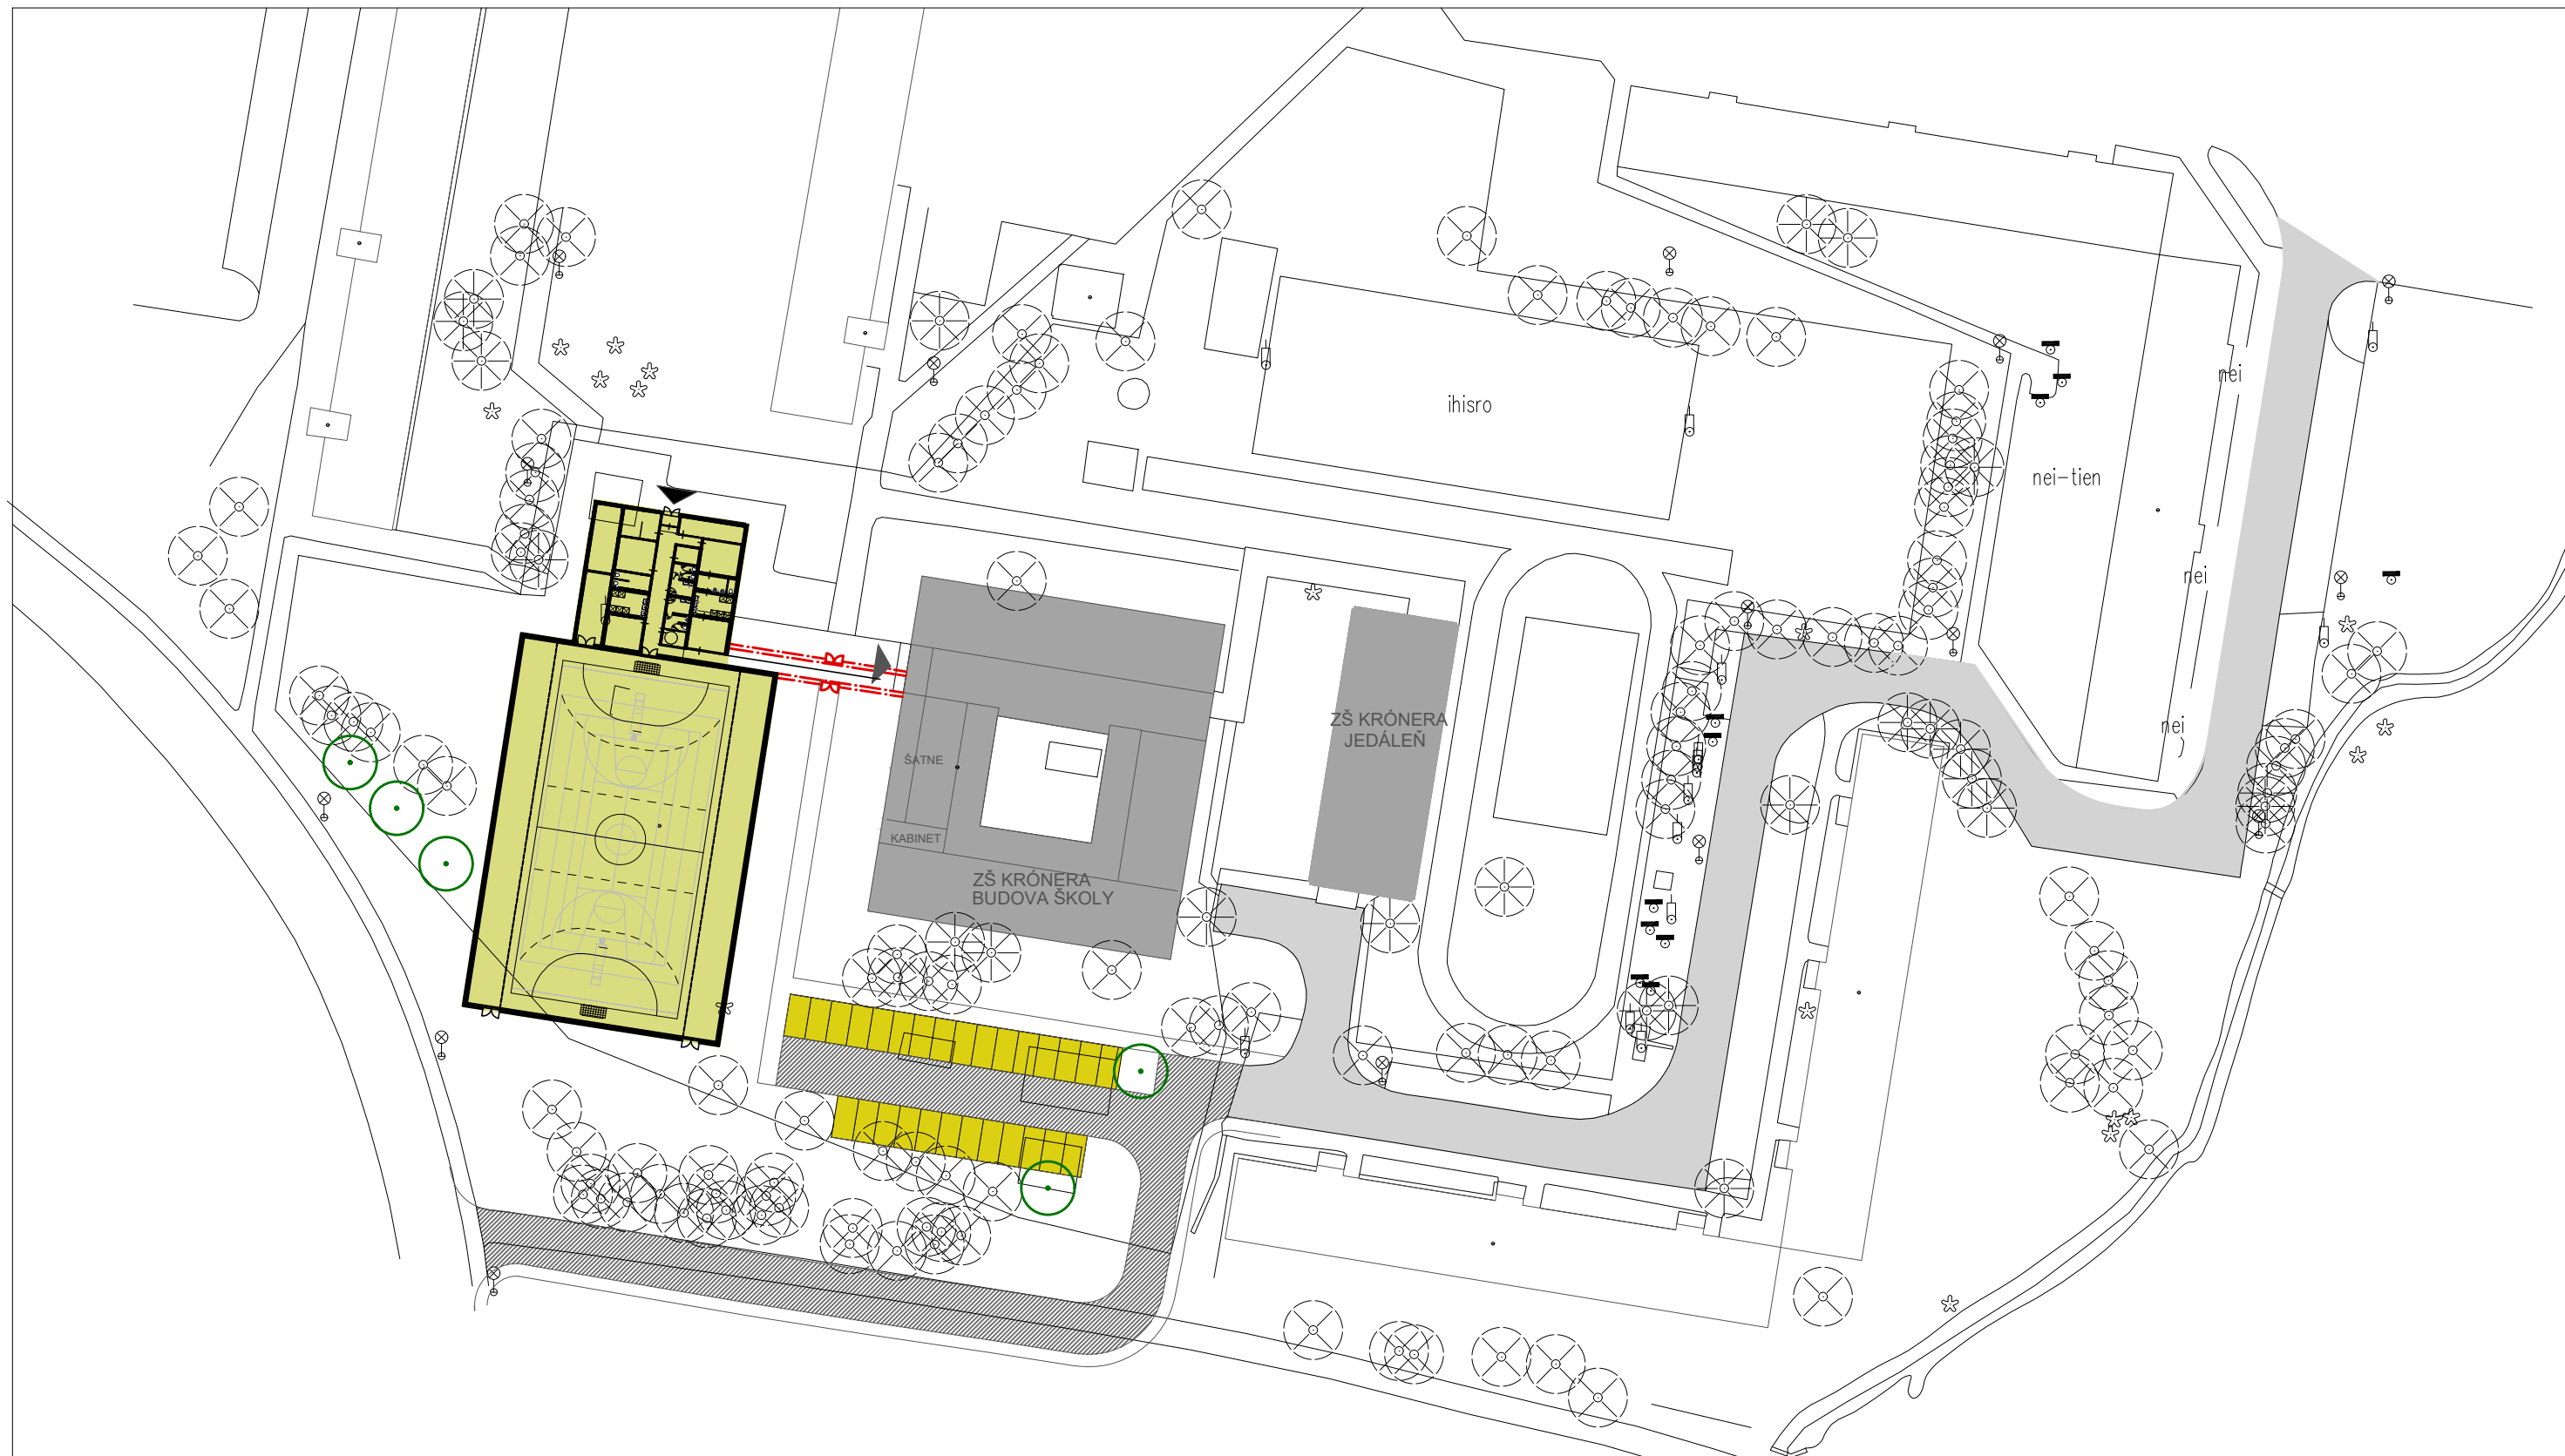

LEGENDA

- | | | | |
|--|-----------------------------------|--|------------------------------|
| | NAVRHOVANÉ PARKOVISKÁ | | NAVRHOVANÝ STROM |
| | EXISTUJÚCE BUDOVY ŠKOLY | | EXISTUJÚCI STROM |
| | PRÍSTUPOVÁ KOMUNIKÁCIA EXISTUJÚCA | | HLAVNÝ VSTUP DO ZŠ |
| | PRÍSTUPOVÁ KOMUNIKÁCIA NAVRHOVANÁ | | HLAVNÝ VSTUP DO MULTIF. HALY |
| | MOŽNÉ PREPOJENIE S BUDOVOU ZŠ | | |
| | NAVRHOVANÝ OBJEKT MULTIFUN. HALY | | |

MARTIN

Útvar hlavného architekta
mesta Martin

NÁZOV STAVBY

**ŠTÚDIA PRIESTOROVÉHO OSADENIA
TELOCVIČNE, ZŠ KRONERA, MARTIN**

NÁZOV VÝKRESU

SITUÁCIA, NAVRHOVANÝ STAV_ALT.1B -OBL.HALA

STUPEŇ
Overovacia štúdia

VYPRACOVAL
Ing. arch. Jana Tartaľová

RIADITEĽ ÚHAM
Ing. arch. Zuzana Mendelová



INVESTOR
Mesto Martin

DÁTUM
08/2020

MIERKA
graf.

FORMÁT
2xA4


Č. VÝKRESU
06

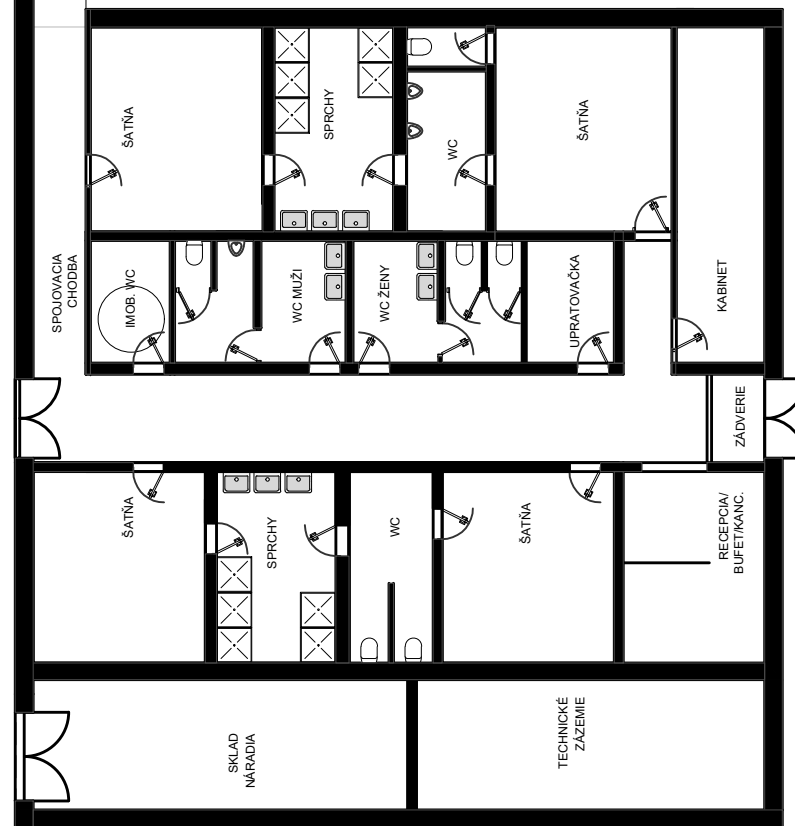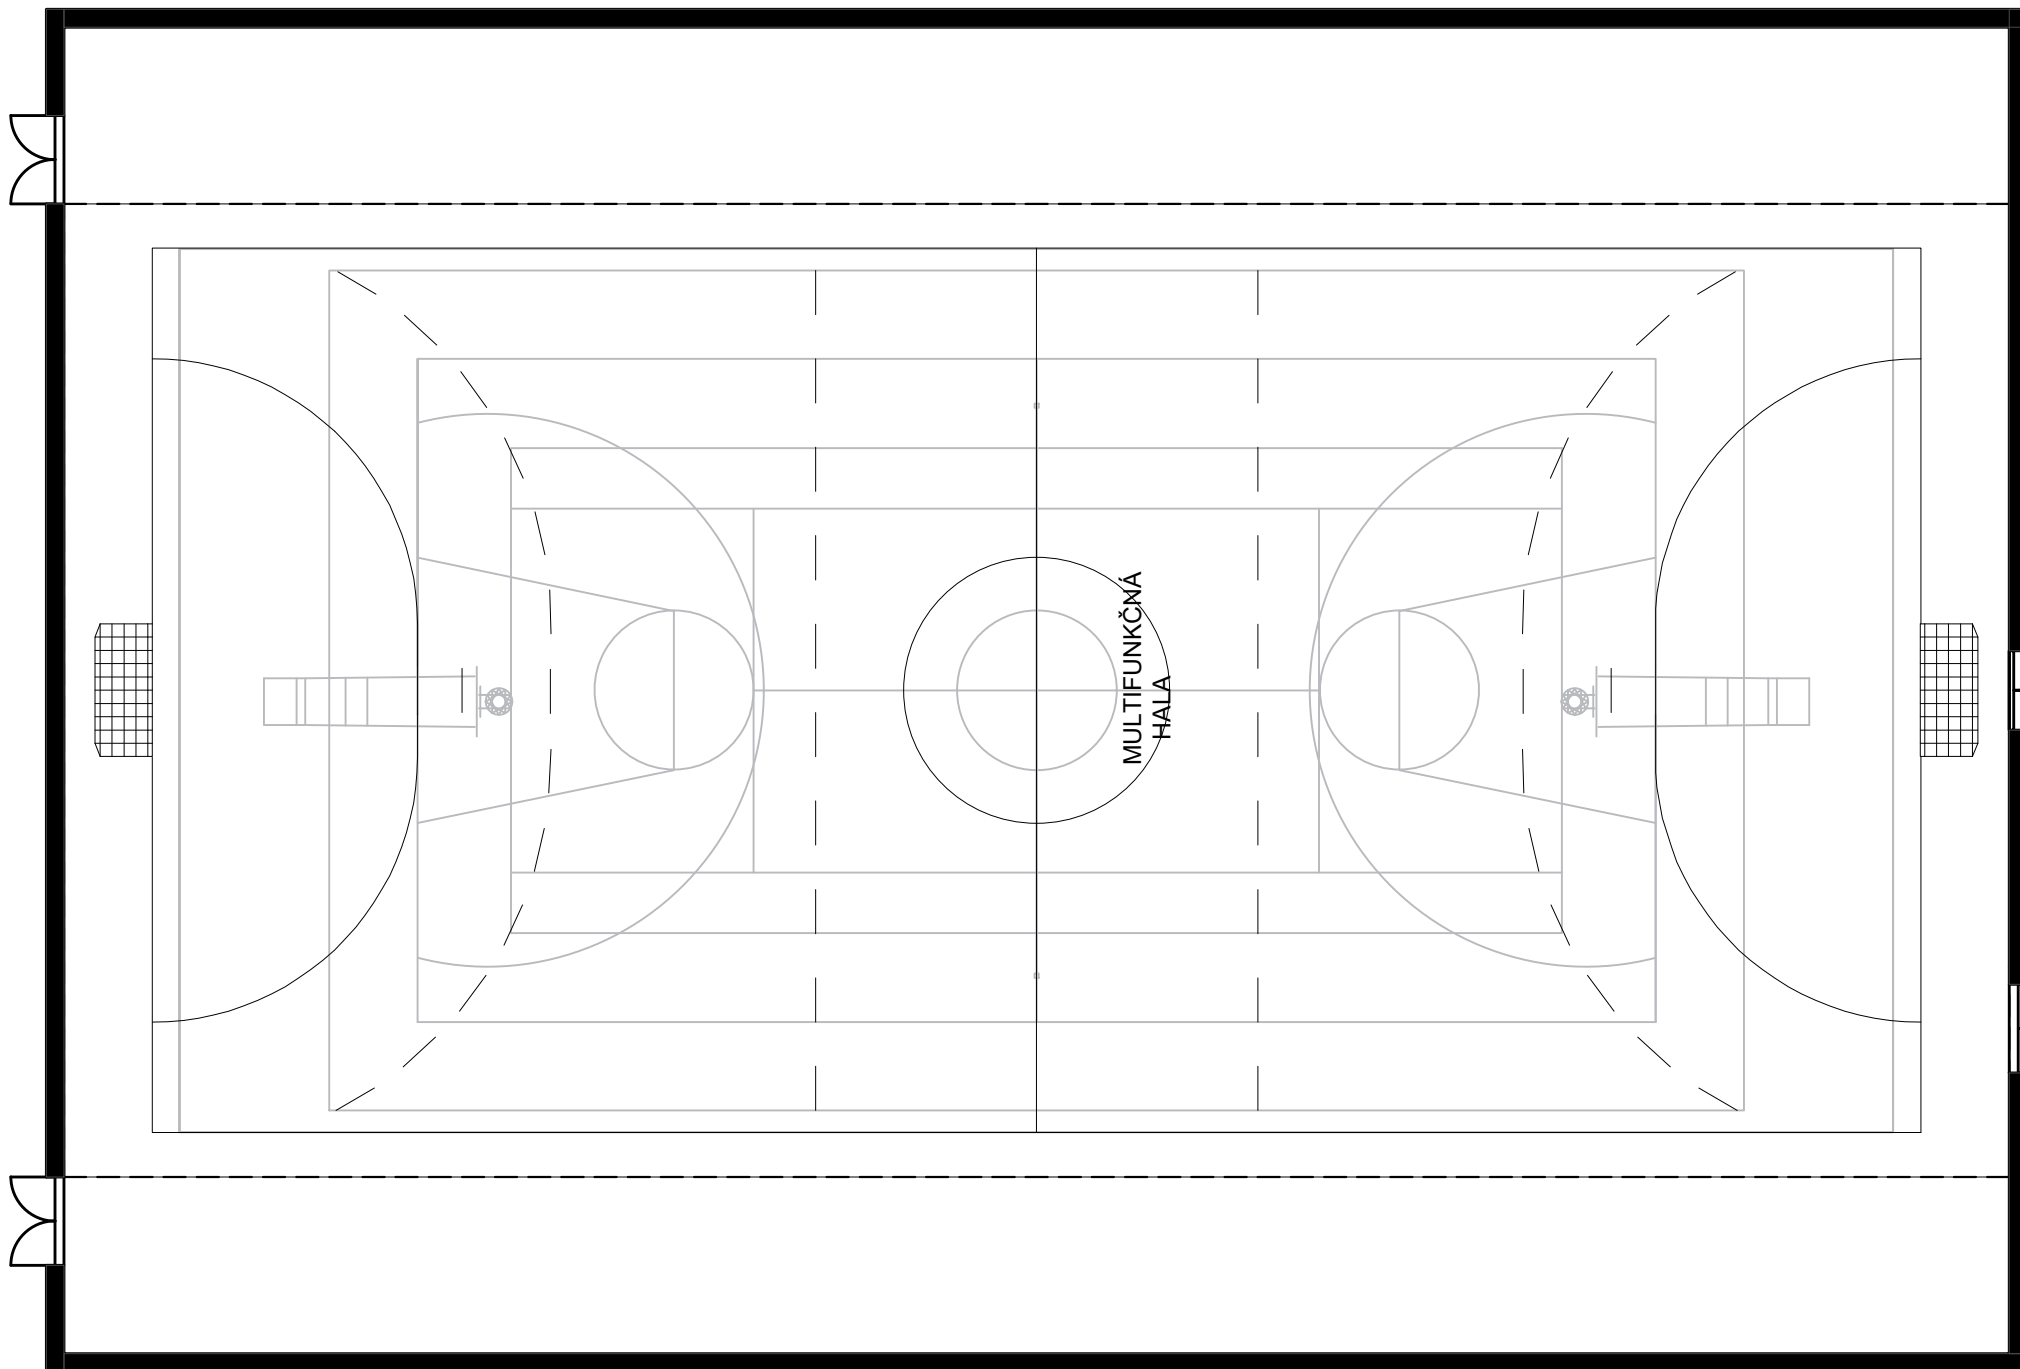

MARTIN
Útvár hlavného architekta
mesta Martin


NÁZOV STAVBY
**ŠTÚDIA PRIESTOROVÉHO OSADENIA
TELOCVIČNE, ZŠ KRONERA, MARTIN**
NÁZOV VÝKRESU
ALT.1A, 1B - PÔDORYS HALY

STUPEŇ
Overovacia štúdia
VYPRACOVAL
Ing. arch. Jana Tartaľová
RIADITEĽ ÚHAM
Ing. arch. Zuzana Mendelová
INVESTOR
Mesto Martin
DÁTUM
08/2020
MIERKA
graf.
FORMÁT
2xA4
Č. VÝKRESU
07

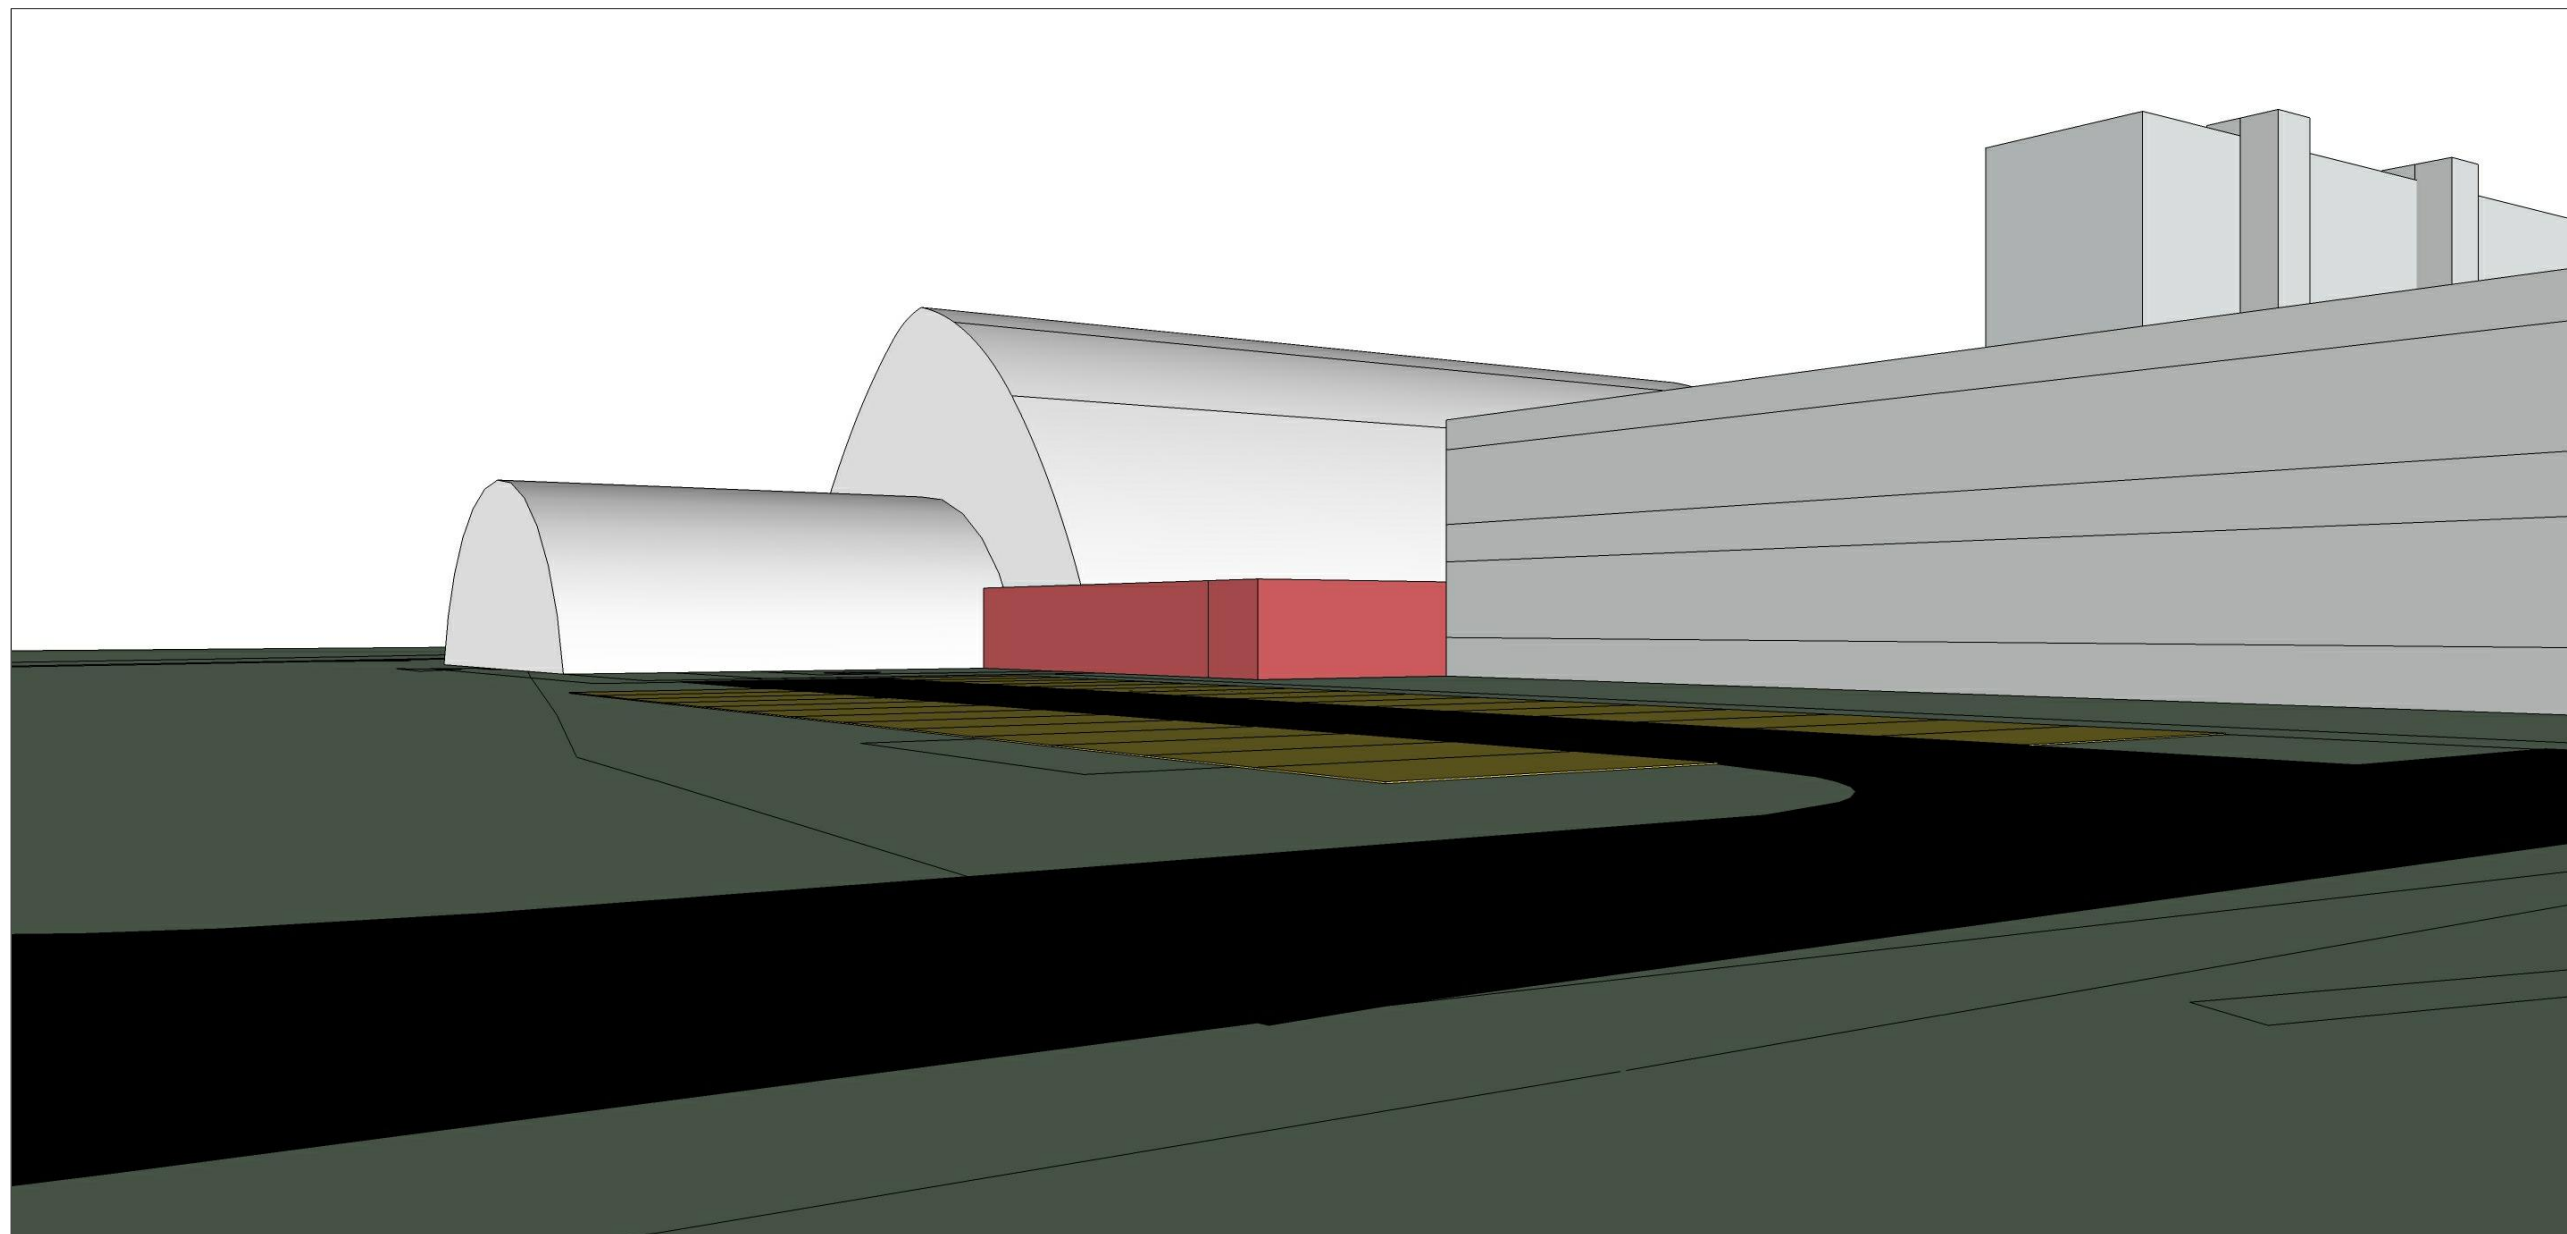

PERSPEKTÍVNY POHĽAD

POHĽAD Z VTÁČEJ PERSPEKTÍVY

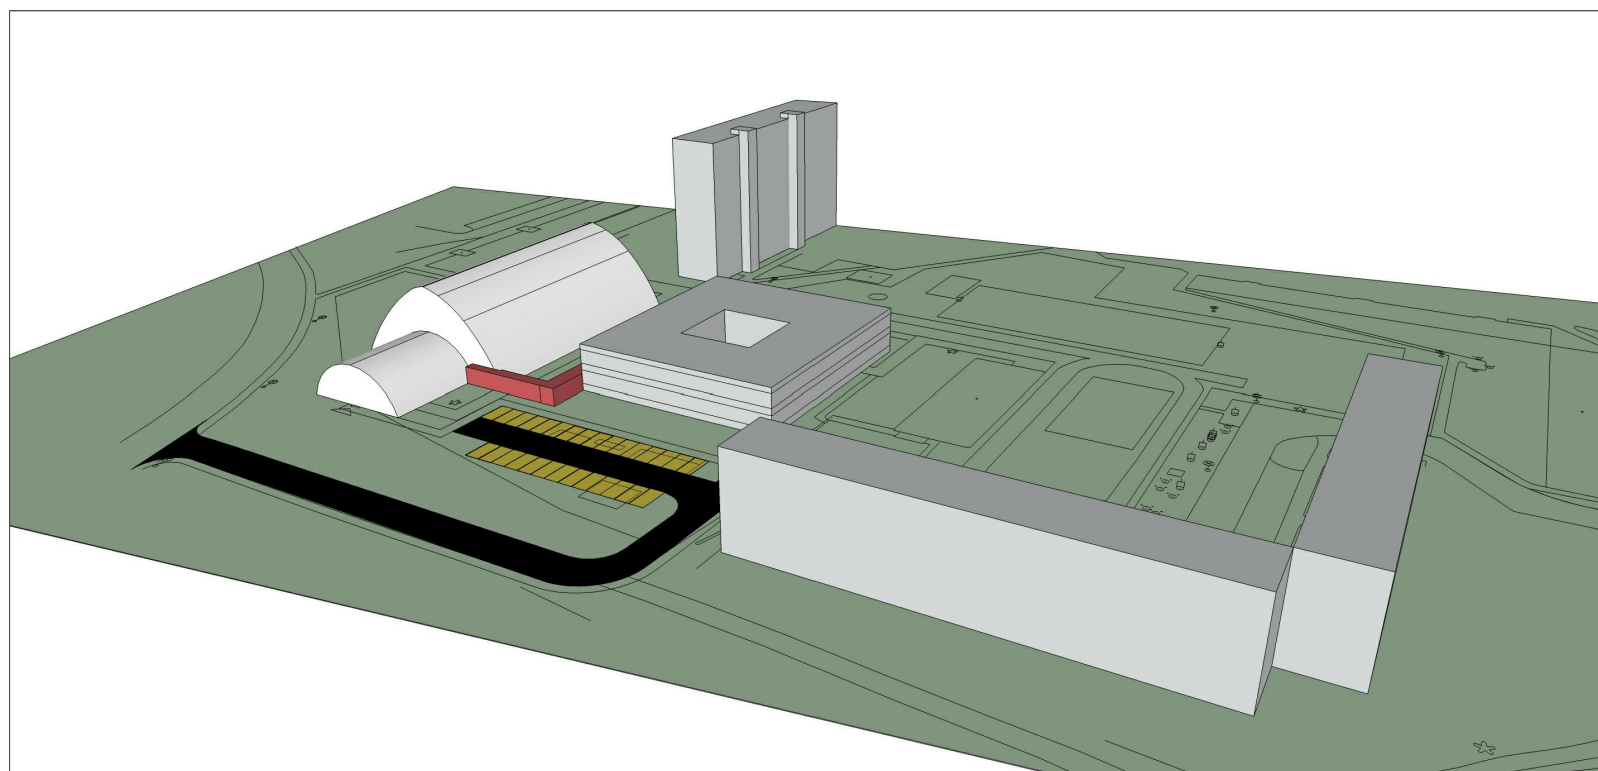

MARTIN

Útvar hlavného architekta
mesta Martin

NÁZOV STAVBY

**ŠTÚDIA PRIESTOROVÉHO OSADENIA
TELOCVIČNE, ZŠ KRONERA, MARTIN**

NÁZOV VÝKRESU

ALT.1A, 1B - HMOTOVO- PRIESTOROVÉ SCHÉMY

STUPEŇ
Overovacia štúdia

VYPRACOVAL
Ing. arch. Jana Tartaľová

RIADITEĽ ÚHAM
Ing. arch. Zuzana Mendelová


INVESTOR
Mesto Martin

DÁTUM
08/2020

MIERKA
graf.

FORMÁT
2xA4

Č. VÝKRESU
08

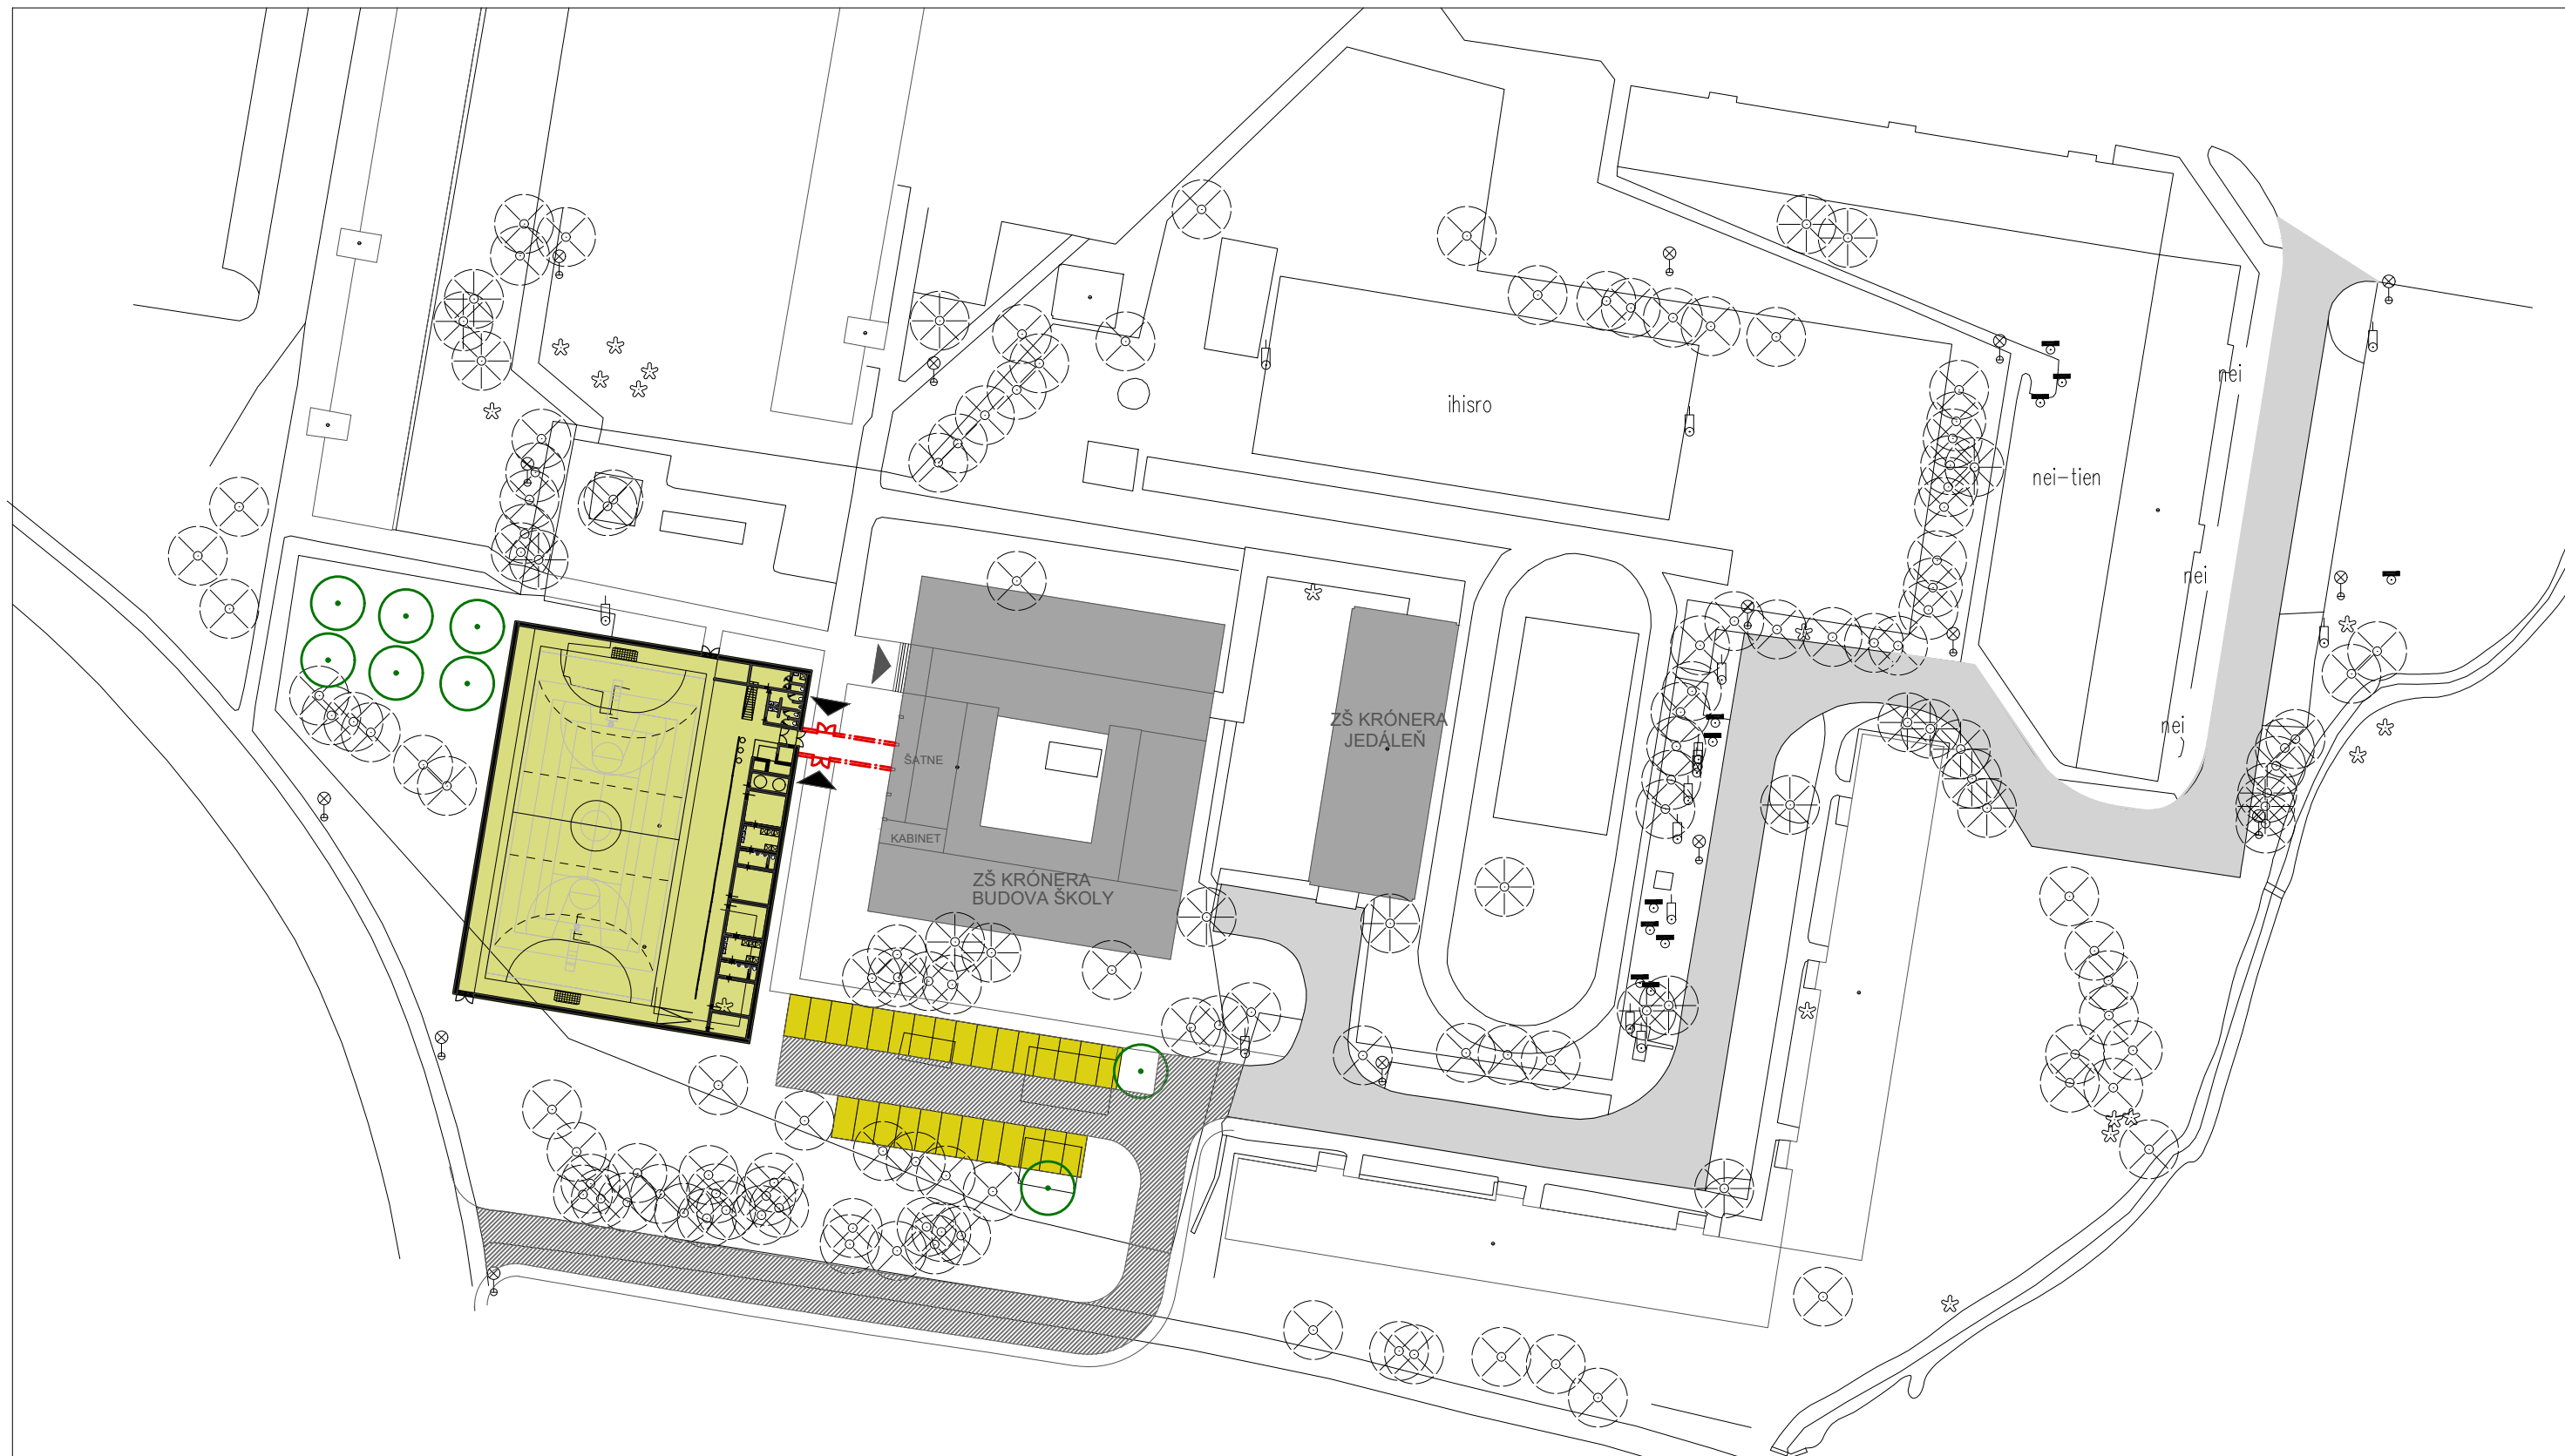

LEGENDA

- | | | | |
|--|-----------------------------------|--|------------------------------|
| | NAVRHOVANÉ PARKOVISKÁ | | NAVRHOVANÝ STROM |
| | EXISTUJÚCE BUDOVY ŠKOLY | | EXISTUJÚCI STROM |
| | PRÍSTUPOVÁ KOMUNIKÁCIA EXISTUJÚCA | | HLAVNÝ VSTUP DO ZŠ |
| | PRÍSTUPOVÁ KOMUNIKÁCIA NAVRHOVANÁ | | HLAVNÝ VSTUP DO MULTIF. HALY |
| | MOŽNÉ PREPOJENIE S BUDOVOU ZŠ | | |
| | NAVRHOVANÝ OBJEKT MULTIFUN. HALY | | |

MARTIN

Útvar hlavného architekta
mesta Martin

NÁZOV STAVBY

**ŠTÚDIA PRIESTOROVÉHO OSADENIA
TELOCVIČNE, ZŠ KRONERA, MARTIN**

NÁZOV VÝKRESU

SITUÁCIA, NAVRHOVANÝ STAV_ALT.2 - KVÁDER

STUPEŇ
Overovacia štúdia

VYPRACOVAL
Ing. arch. Jana Tartaľová

RIADITEĽ ÚHAM


INVESTOR
Mesto Martin

DÁTUM
08/2020

MIERKA
graf.

FORMÁT
2xA4

Č. VÝKRESU
09

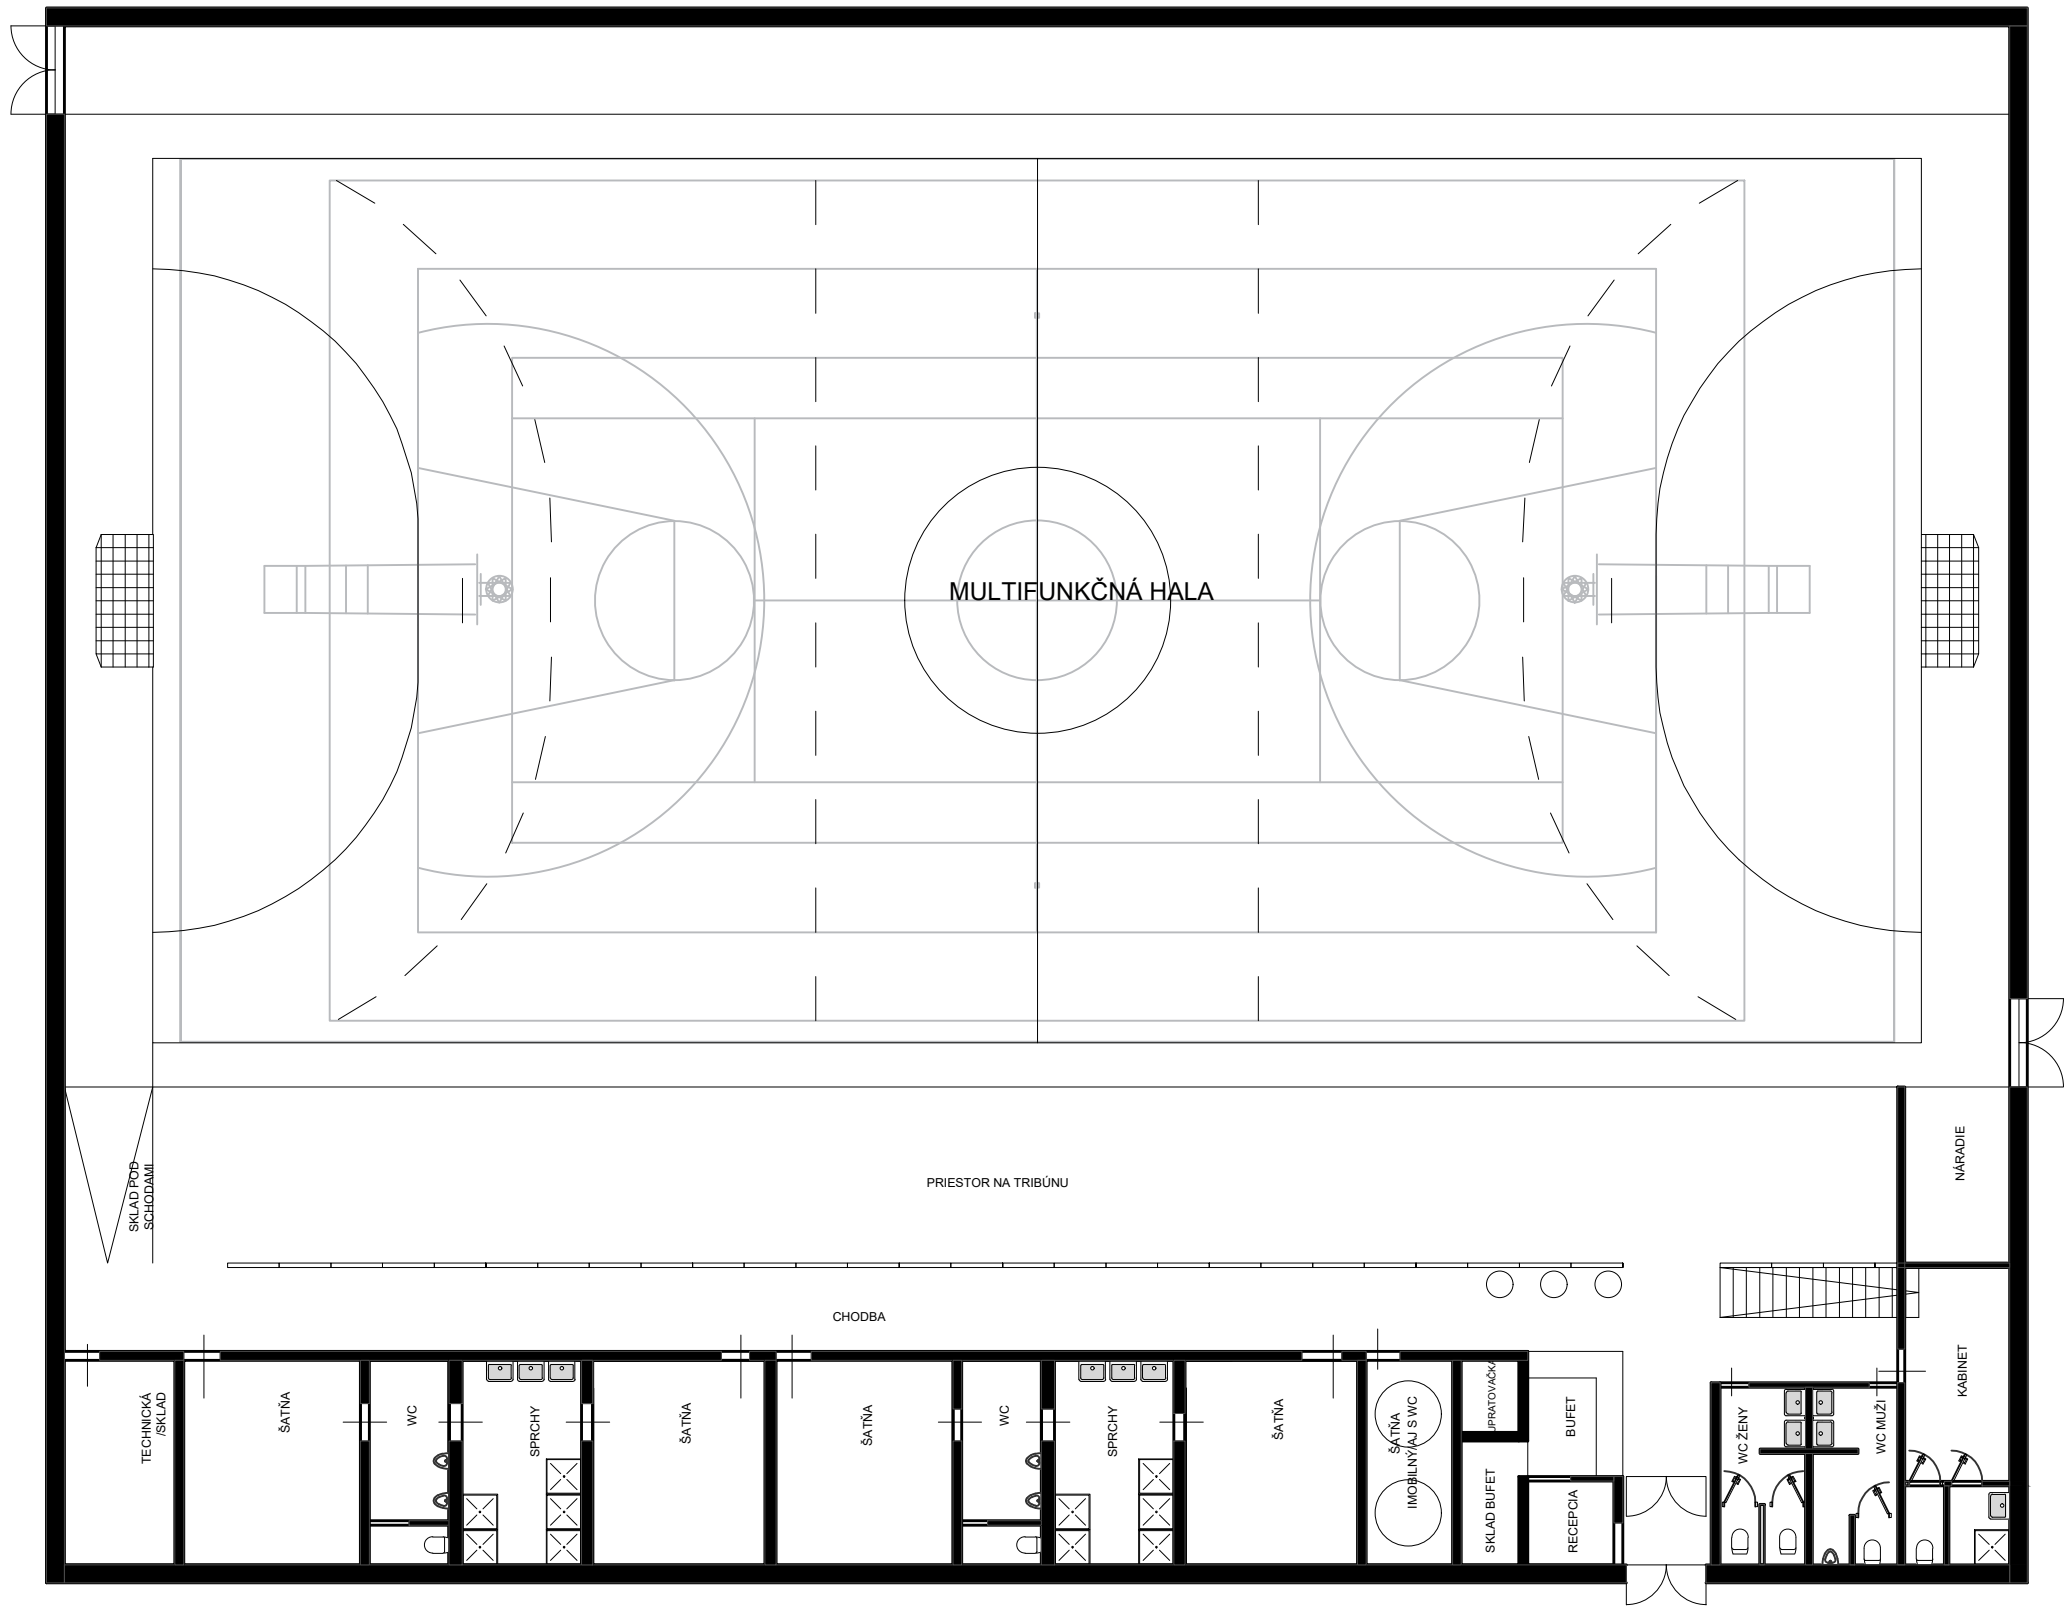


Útvar hlavného architekta
mesta Martin

NÁZOV STAVBY
**ŠTÚDIA PRIESTOROVÉHO OSADENIA
TELOCVIČNE, ZŠ KRONERA, MARTIN**

NÁZOV VÝKRESU
ALT.2 - PÔDORYS HALY_1.N.P.

STUPEŇ
Overovacia štúdia
VYPRACOVAL
Ing. arch. Jana Tartaľová
RIADITEĽ ÚHAM
Ing. arch. Zuzana Mendelová
INVESTOR
Mesto Martin


DÁTUM
08/2020
MIERKA
graf.
FORMÁT
2xA4
Č. VÝKRESU
10

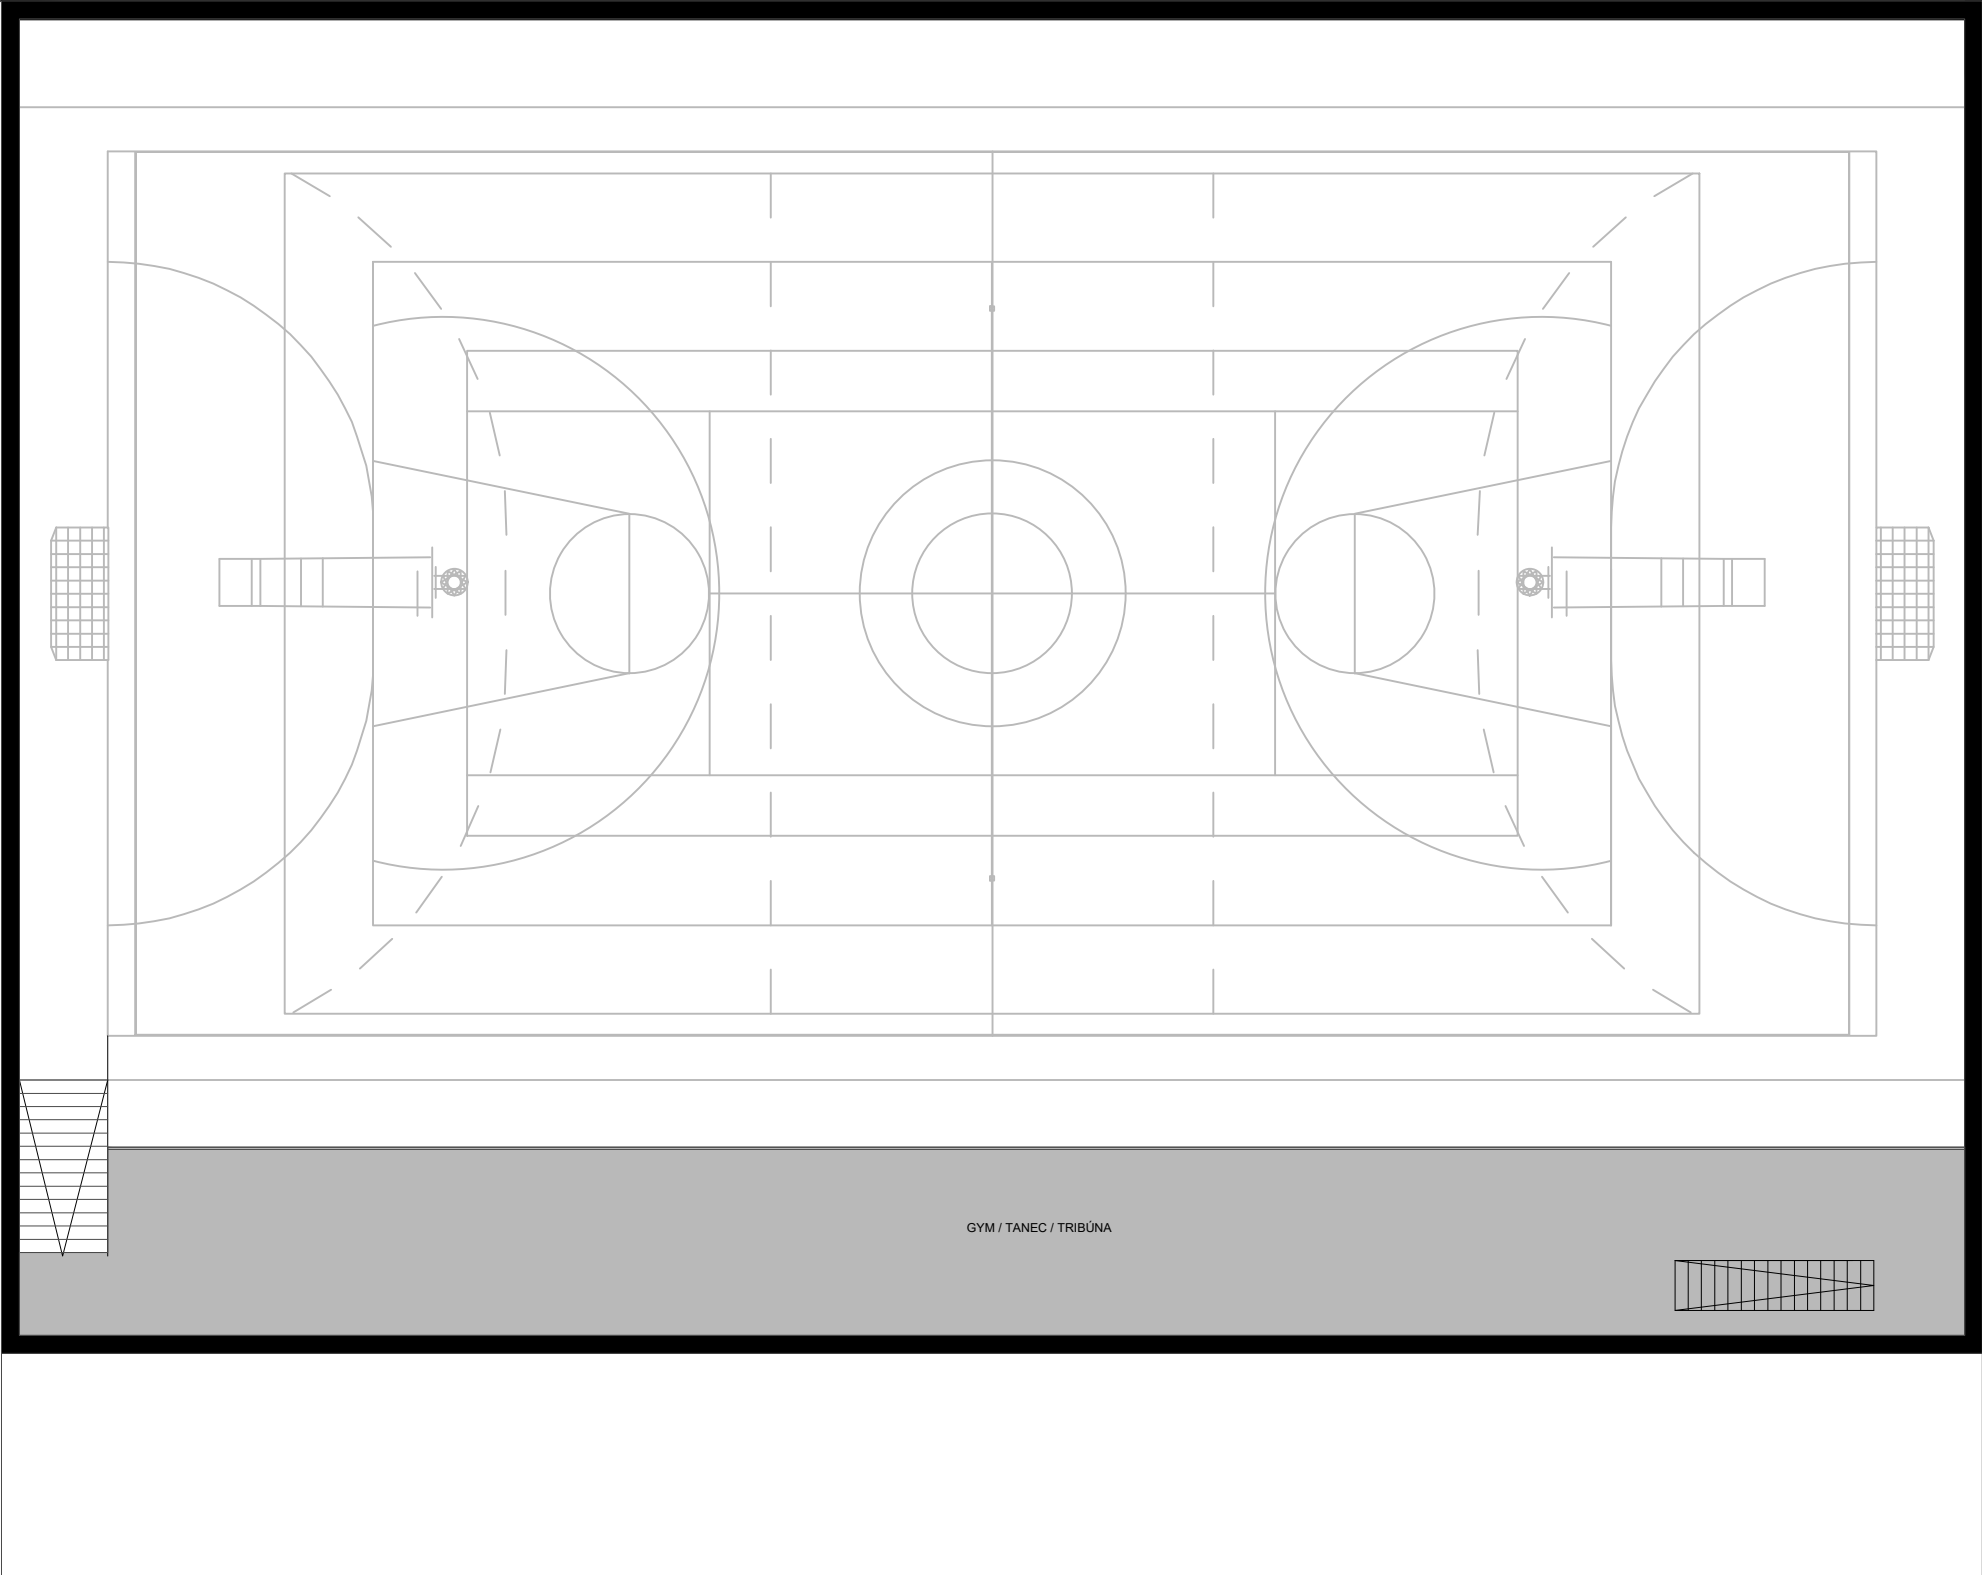

MARTIN
Útvár hlavného architekta
mesta Martin

NÁZOV STAVBY
**ŠTÚDIA PRIESTOROVÉHO OSADENIA
TELOCVIČNE, ZŠ KRONERA, MARTIN**
NÁZOV VÝKRESU
ALT.2 - PÔDORYS HALY_2.N.P.

STUPEŇ
Overovacia štúdia
VYPRACOVAL
Ing. arch. Jana Tartaľová
RIADITEĽ ÚHAM
Ing. arch. Zuzana Mendelová
INVESTOR
Mesto Martin
DÁTUM
08/2020
MIERKA
graf.
FORMÁT
2xA4
Č. VÝKRESU
11A

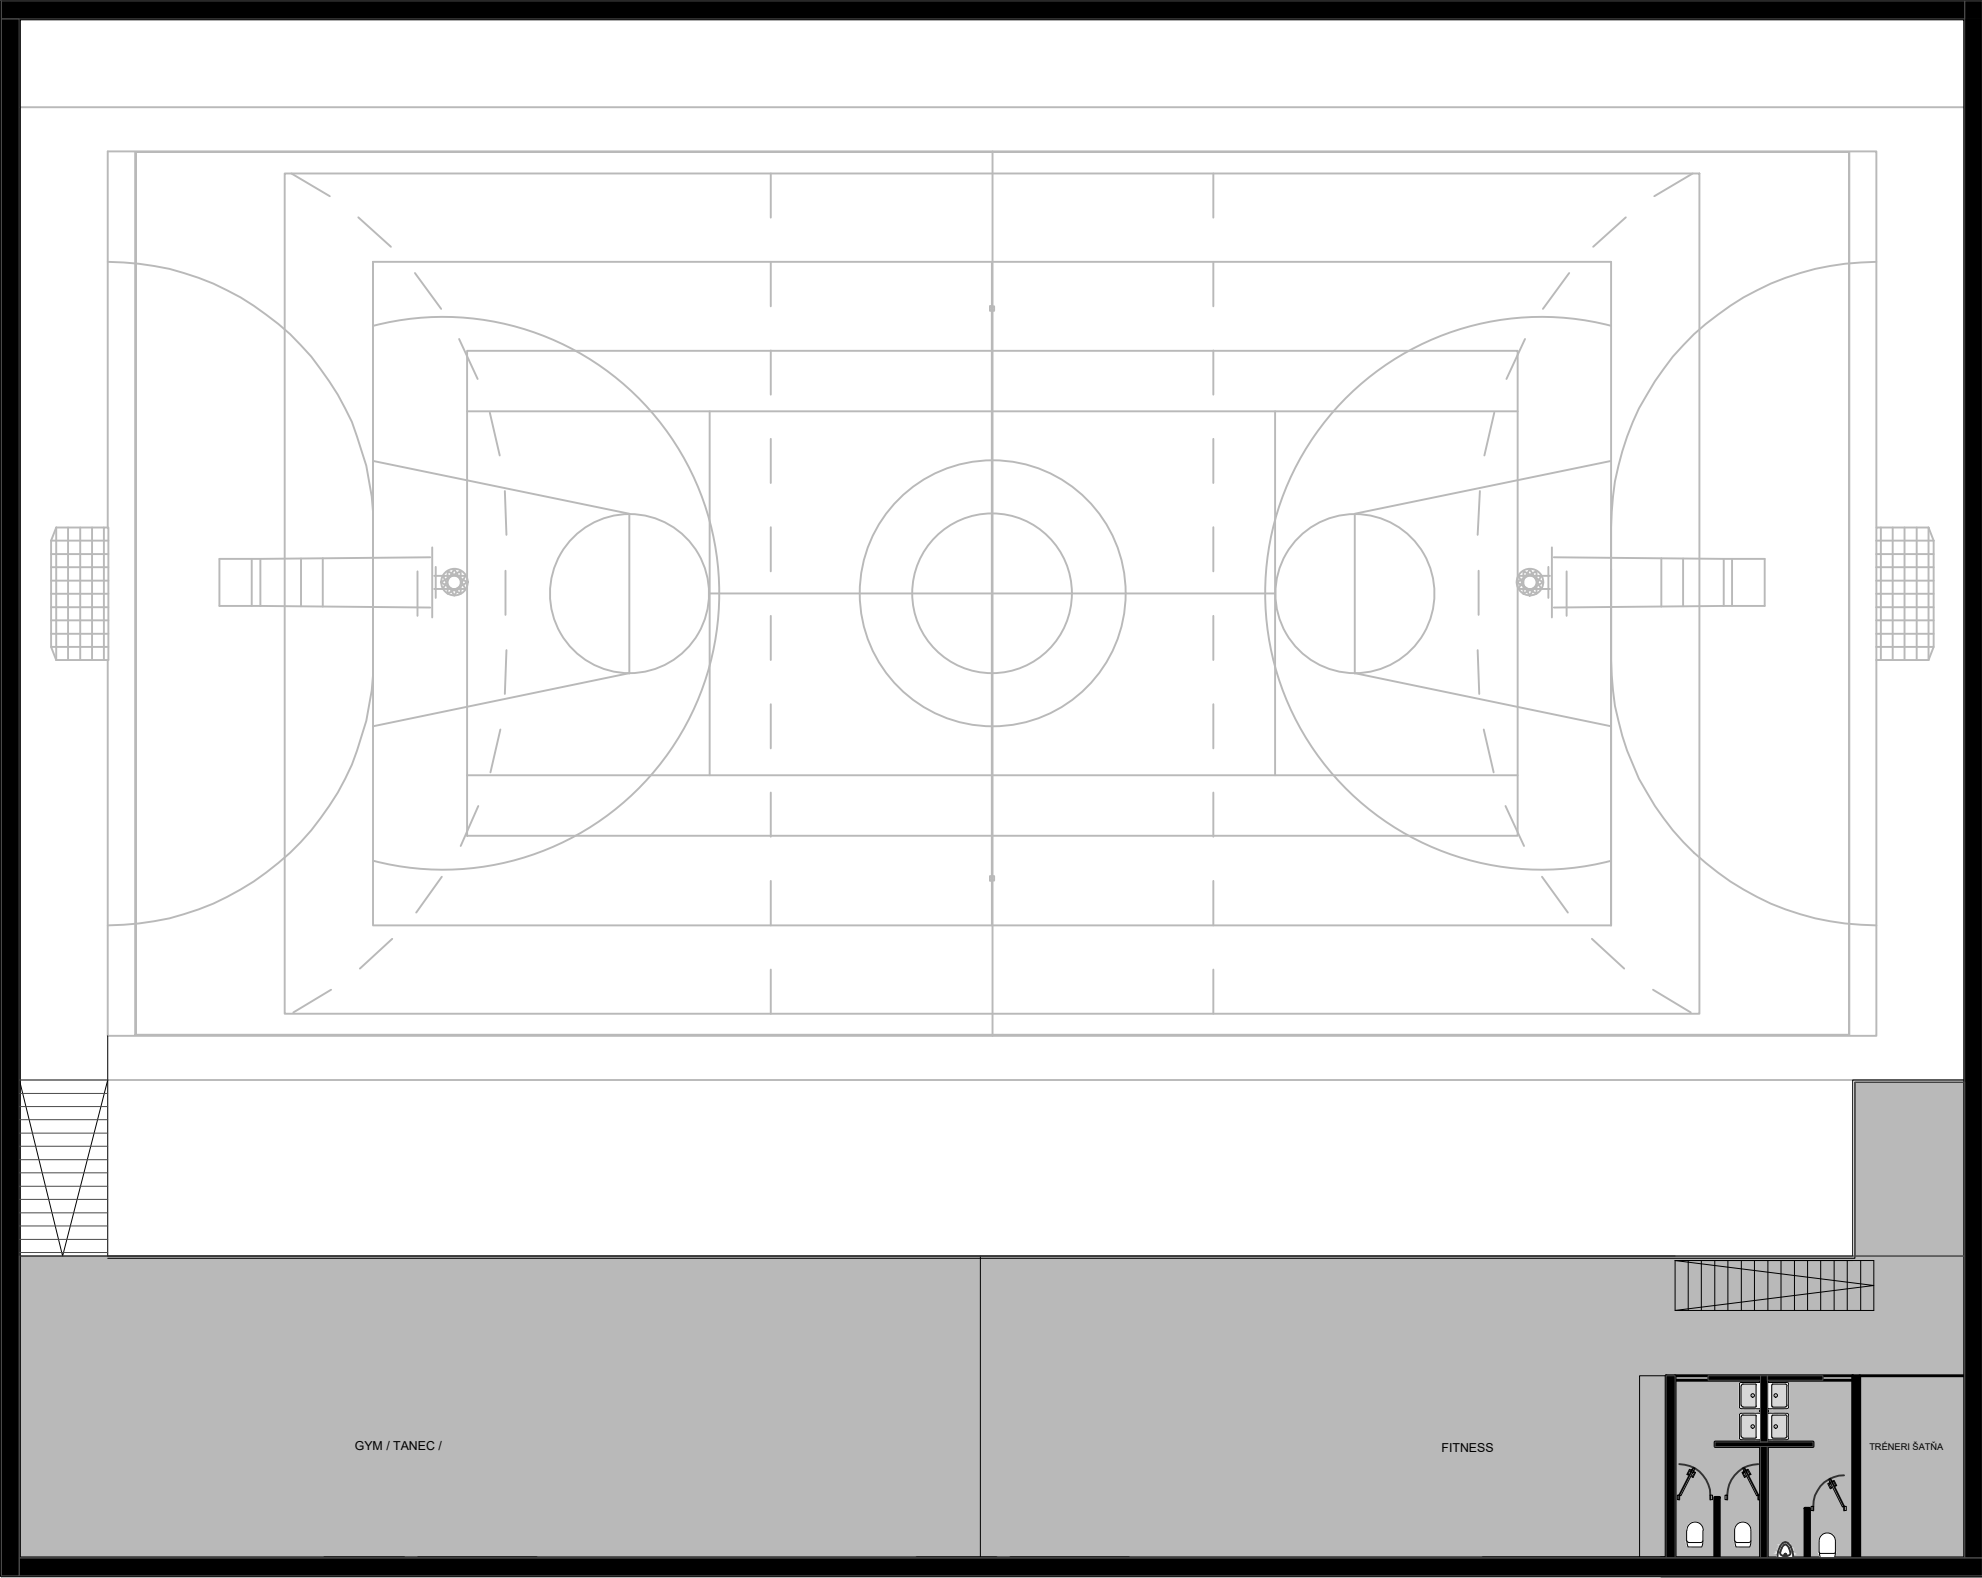

MARTIN


Útvar hlavného architekta
mesta Martin

NÁZOV STAVBY
**ŠTÚDIA PRIESTOROVÉHO OSADENIA
TELOCVIČNE, ZŠ KRONERA, MARTIN**

NÁZOV VÝKRESU
ALT.2 - PÔDORYS HALY_2.N.P.


STUPEŇ
Overovacia štúdia
VYPRACOVAL
Ing. arch. Jana Tartaľová
RIADITEĽ ÚHAM
Ing. arch. Zuzana Mendelová
INVESTOR
Mesto Martin

DÁTUM
08/2020
MIERKA
graf.
FORMÁT
2xA4
Č. VÝKRESU
11B

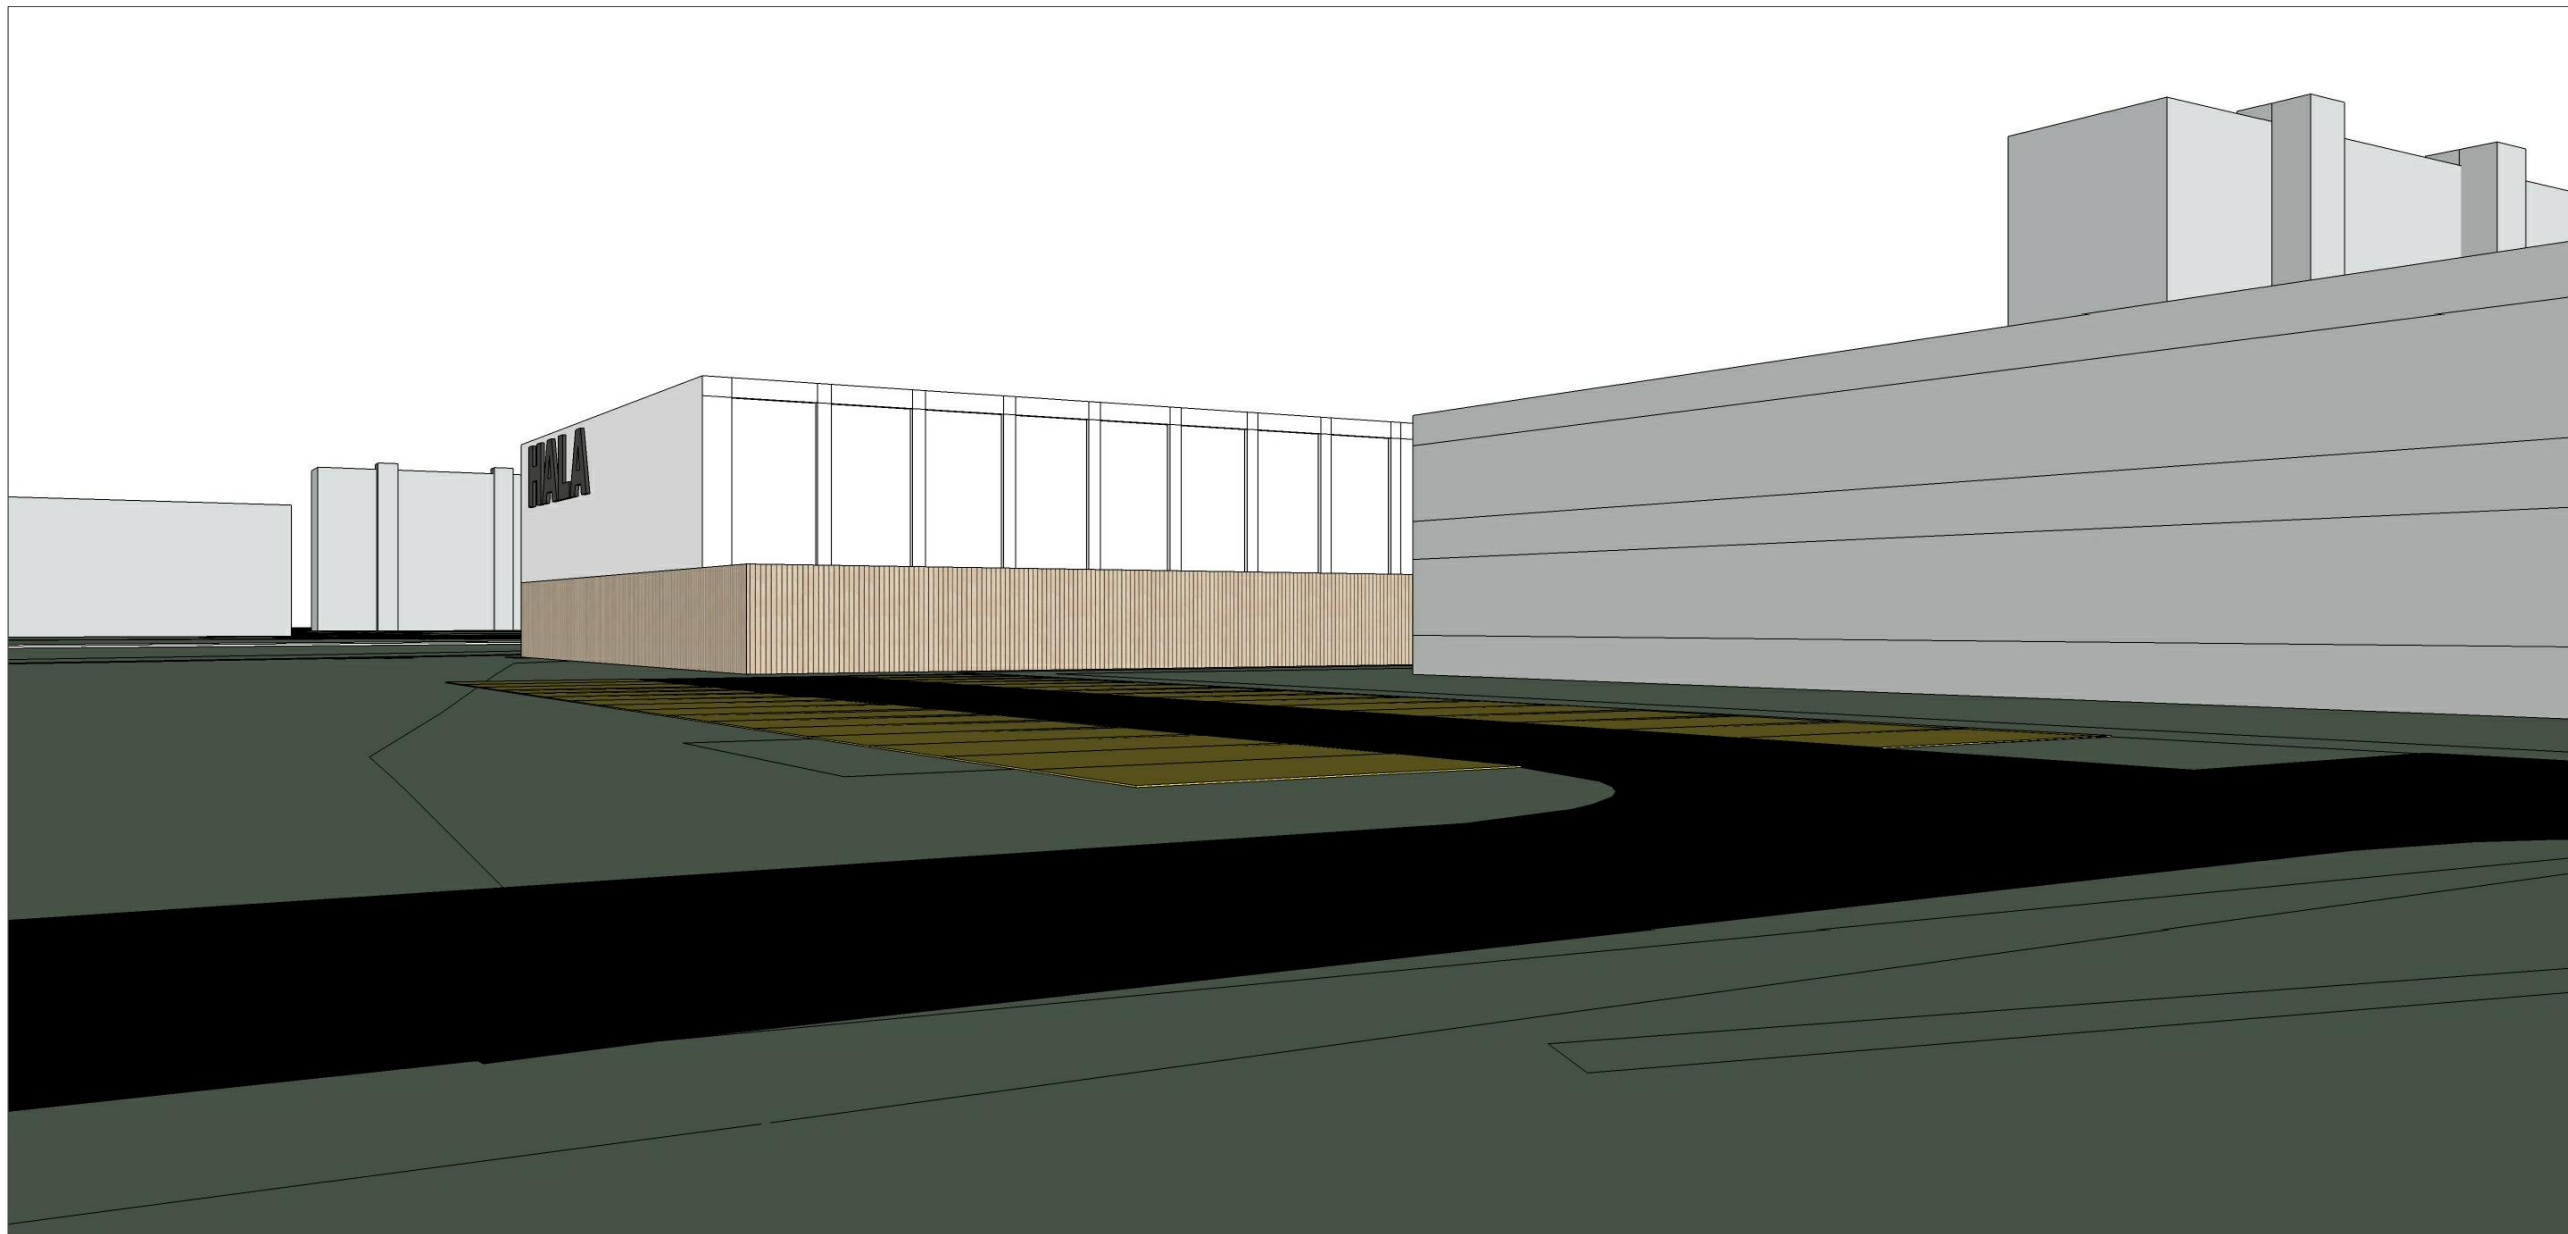

PERSPEKTÍVNY POHĽAD

POHĽAD Z VTÁČEJ PERSPEKTÍVY

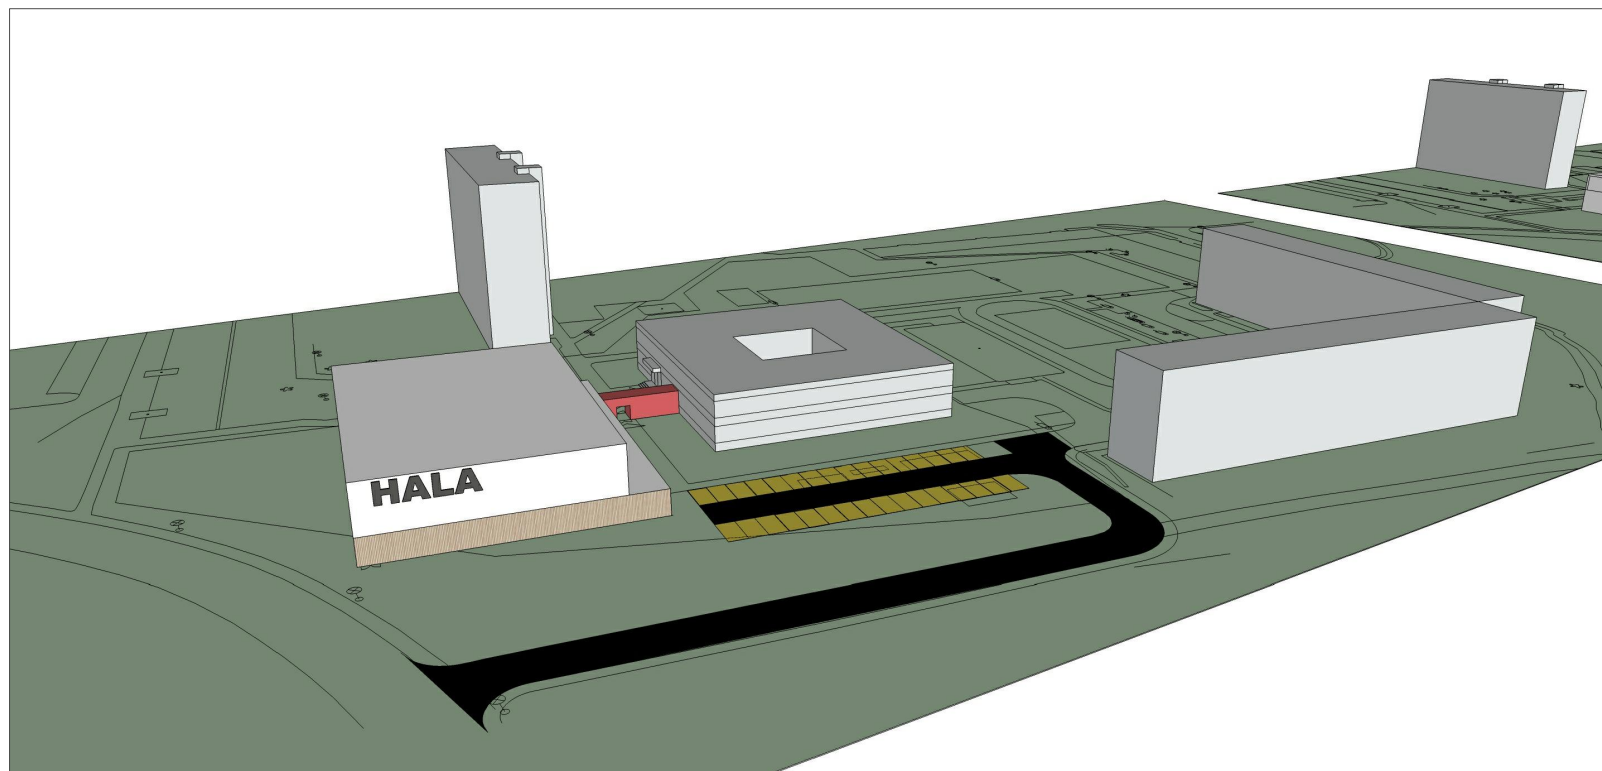

MARTIN

Útvar hlavného architekta
mesta Martin

NÁZOV STAVBY

**ŠTÚDIA PRIESTOROVÉHO OSADENIA
TELOCVIČNE, ZŠ KRONERA, MARTIN**

NÁZOV VÝKRESU

ALT.2 - HMOTOVO- PRIESTOROVÉ SCHÉMY

STUPEŇ
Overovacia štúdia

VYPRACOVAL
Ing. arch. Jana Tartaľová

RIADITEĽ ÚHAM
Ing. arch. Zuzana Mendelová


INVESTOR
Mesto Martin

DÁTUM
08/2020

MIERKA
graf.

FORMÁT
2xA4

Č. VÝKRESU
12

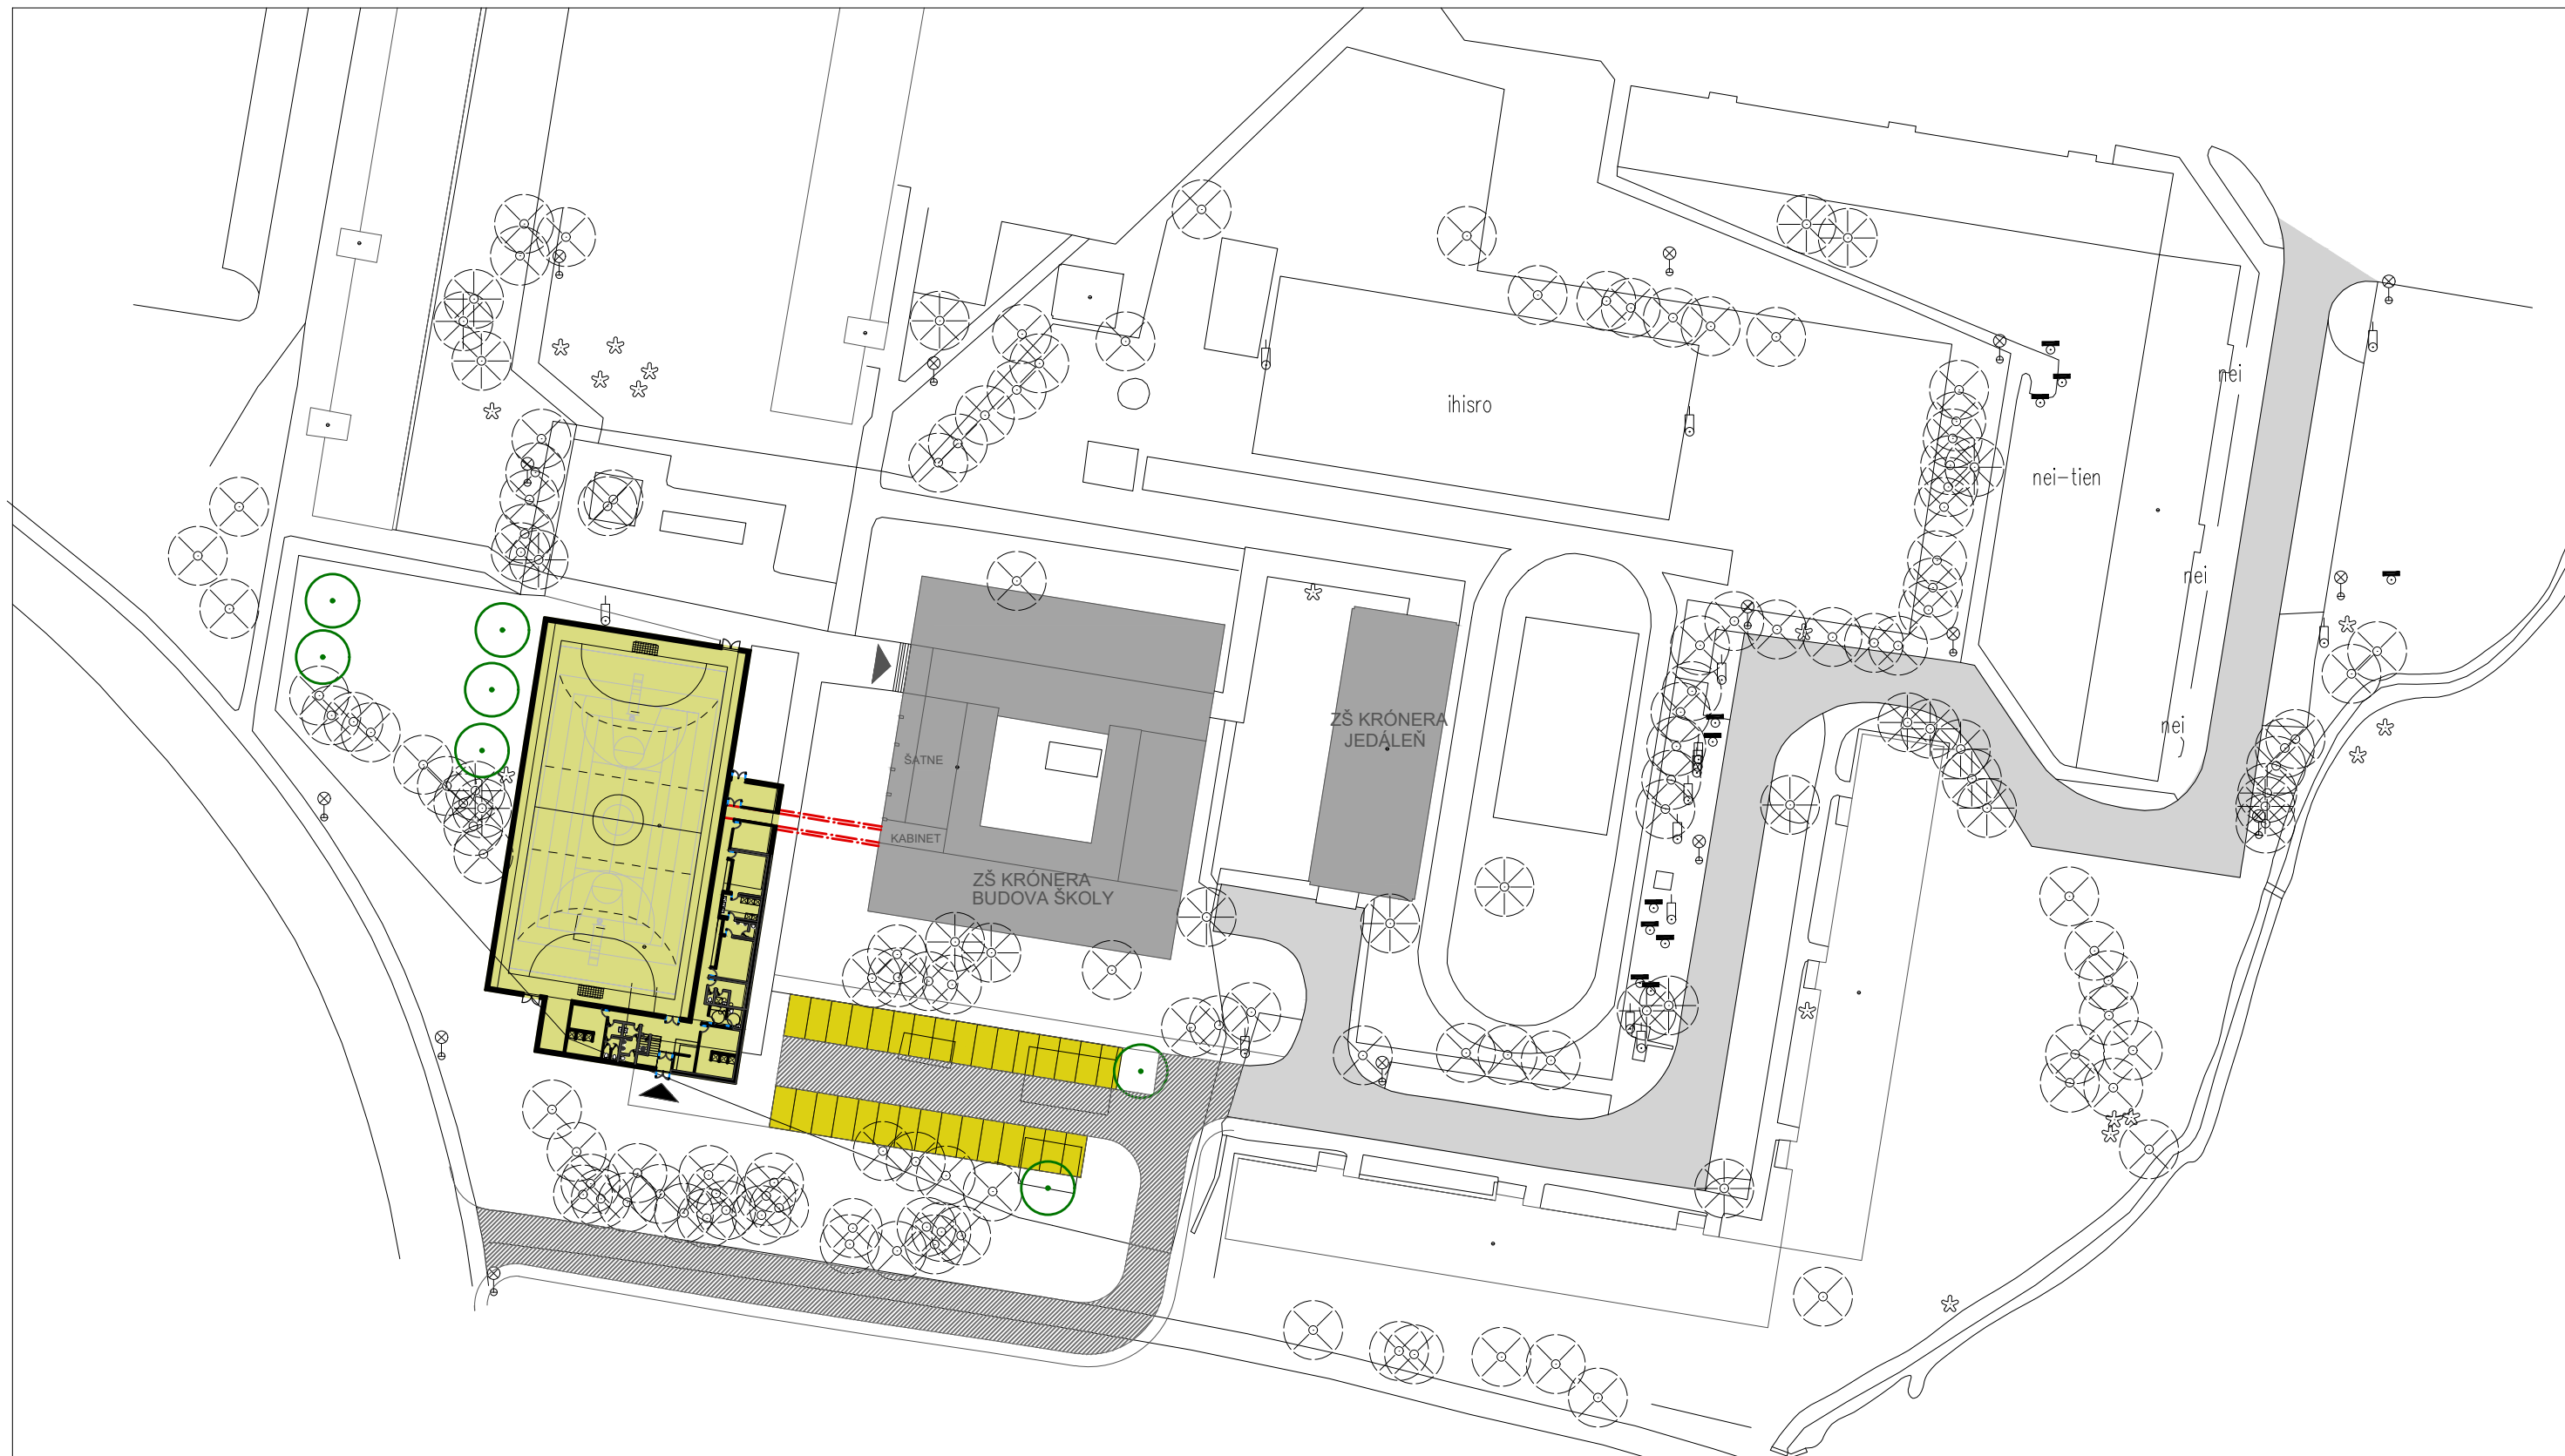

LEGENDA

	NAVRHOVANÉ PARKOVISKÁ		NAVRHOVANÝ STROM
	EXISTUJÚCE BUDOVY ŠKOLY		EXISTUJÚCI STROM
	PRÍSTUPOVÁ KOMUNIKÁCIA EXISTUJÚCA		HLAVNÝ VSTUP DO ZŠ
	PRÍSTUPOVÁ KOMUNIKÁCIA NAVRHOVANÁ		HLAVNÝ VSTUP DO MULTIF. HALY
	MOŽNÉ PREPOJENIE S BUDOVOU ZŠ		
	NAVRHOVANÝ OBJEKT MULTIFUN. HALY		

MARTIN

Útvar hlavného architekta
mesta Martin

NÁZOV STAVBY

**ŠTÚDIA PRIESTOROVÉHO OSADENIA
TELOCVIČNE, ZŠ KRONERA, MARTIN**

NÁZOV VÝKRESU

SITUÁCIA, NAVRHOVANÝ STAV_ALT.3 - L-KO

STUPEŇ
Overovacia štúdia

VYPRACOVAL
Ing. arch. Jana Tartaľová

RIADITEĽ ÚHAM
Ing. arch. Zuzana Mendelová


INVESTOR
Mesto Martin

DÁTUM
08/2020

MIERKA
graf.

FORMÁT
2xA4

Č. VÝKRESU
13

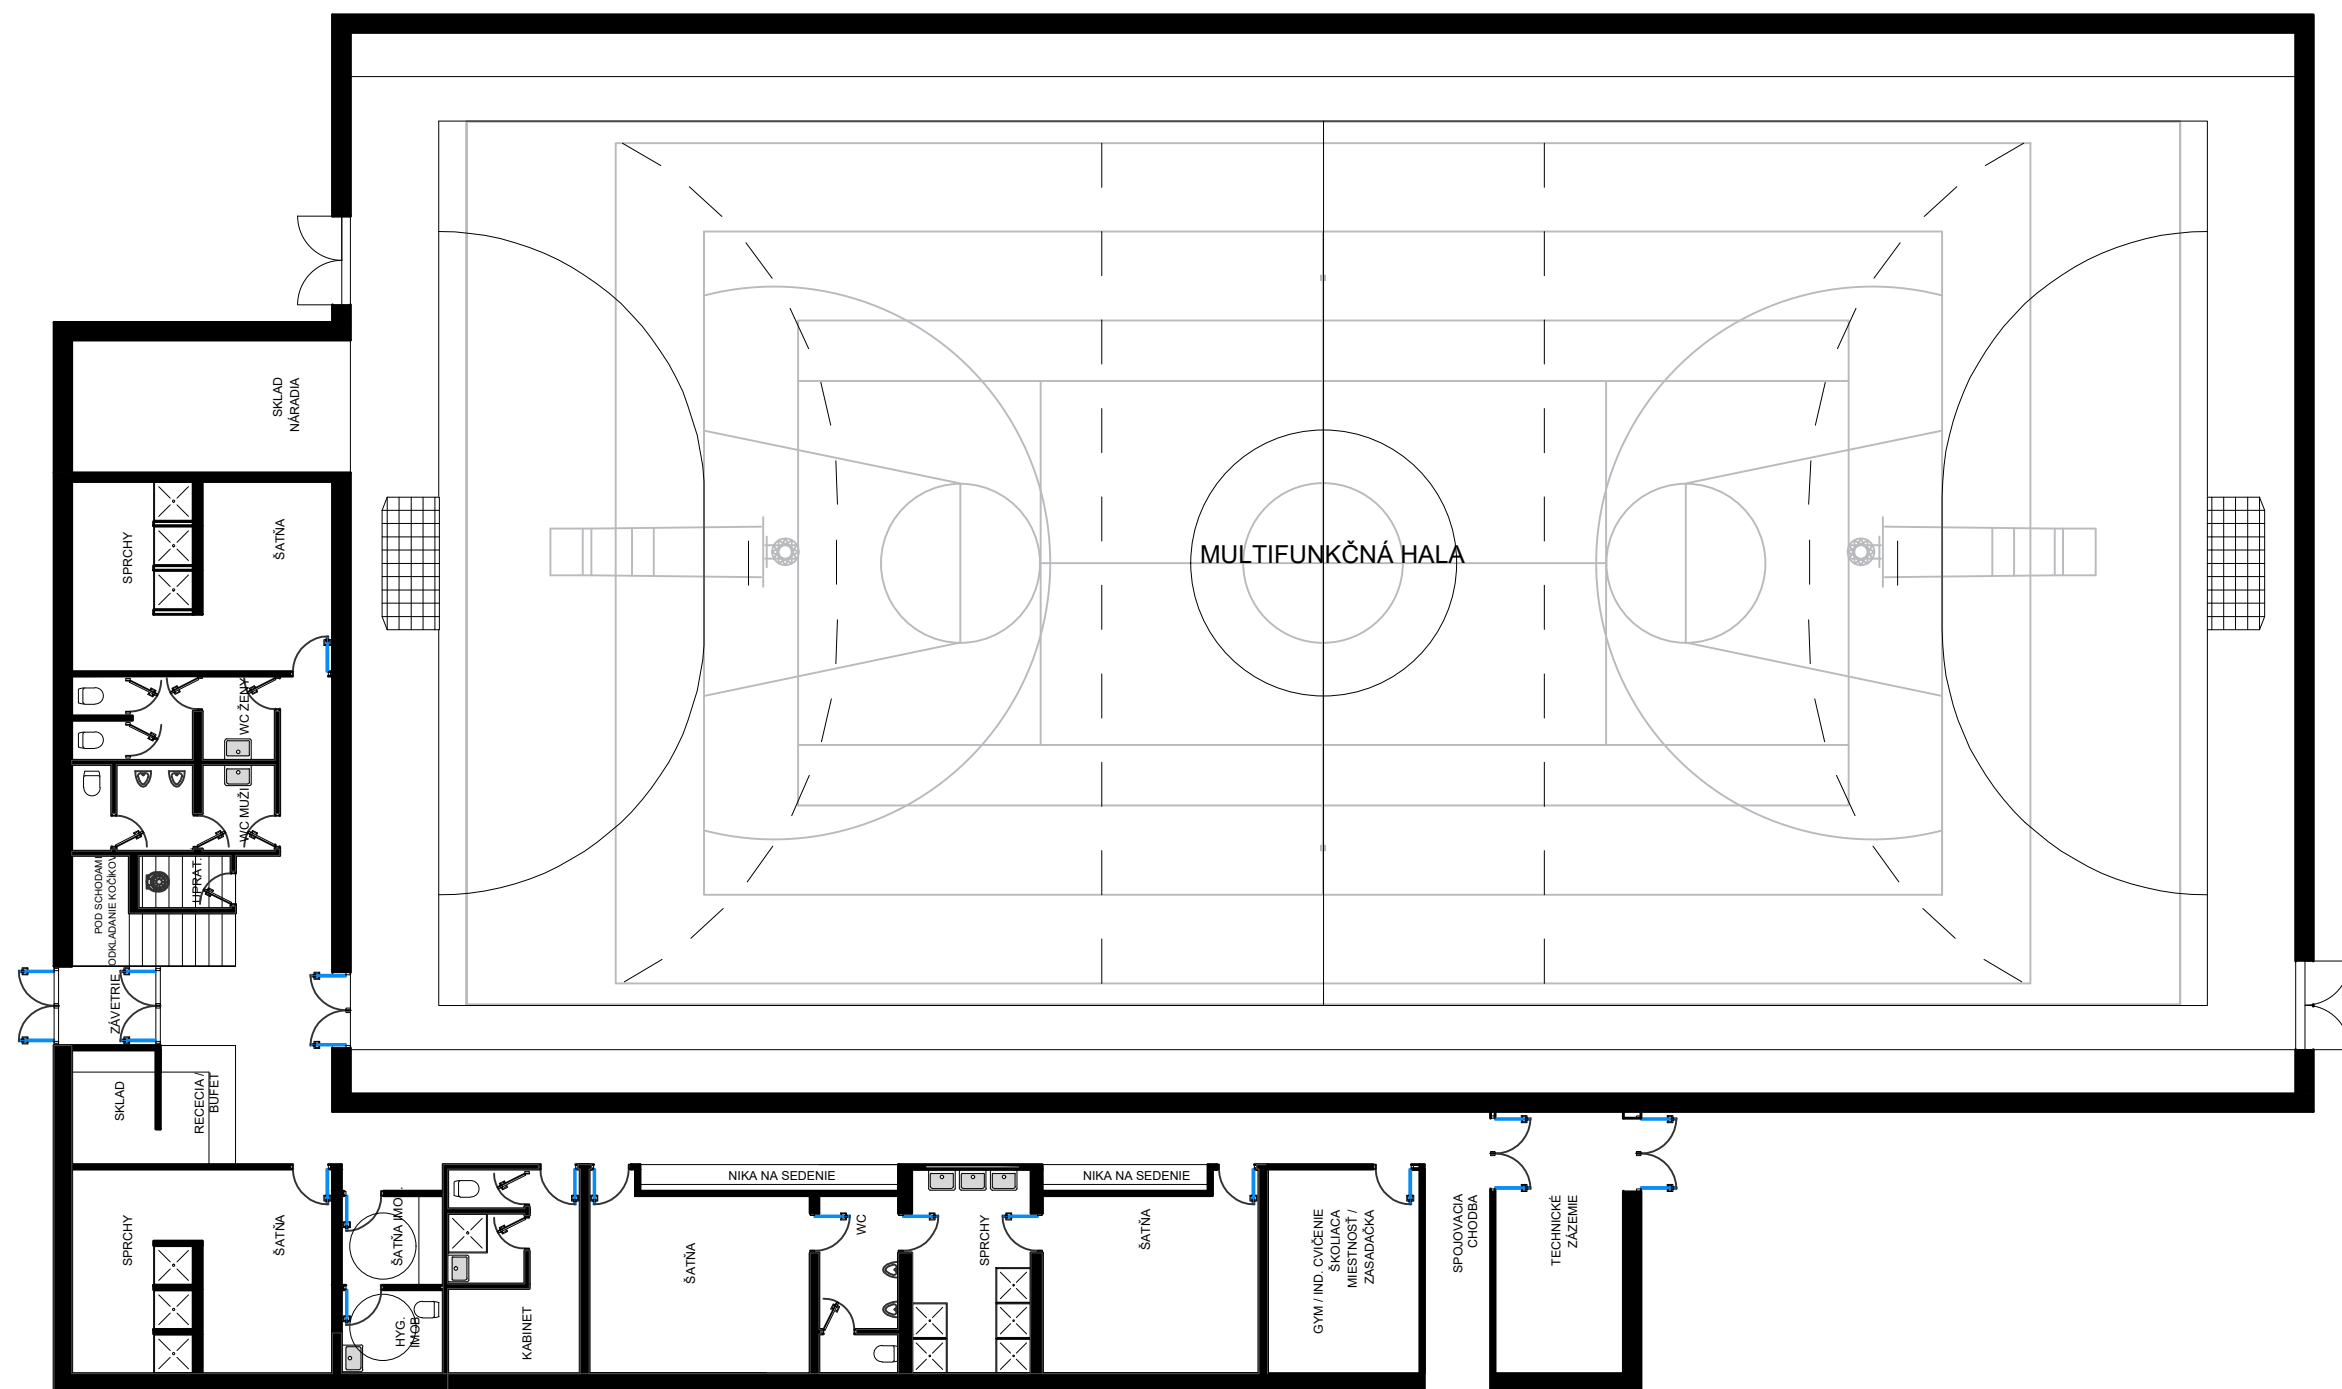


MARTIN
Útvar hlavného architekta
mesta Martin

NÁZOV STAVBY
**ŠTÚDIA PRIESTOROVÉHO OSADENIA
TELOCVIČNE, ZŠ KRONERA, MARTIN**
NÁZOV VÝKRESU
ALT.3 - PÔDORYS HALY_1.N.P.

STUPEŇ
Overovacia štúdia
VYPRACOVAL
Ing. arch. Jana Tartaľová
RIADITEĽ ÚHAM
Ing. arch. Zuzana Mendelová
INVESTOR
Mesto Martin

DÁTUM
08/2020
MIERKA
graf.
FORMÁT
2xA4
Č. VÝKRESU
14

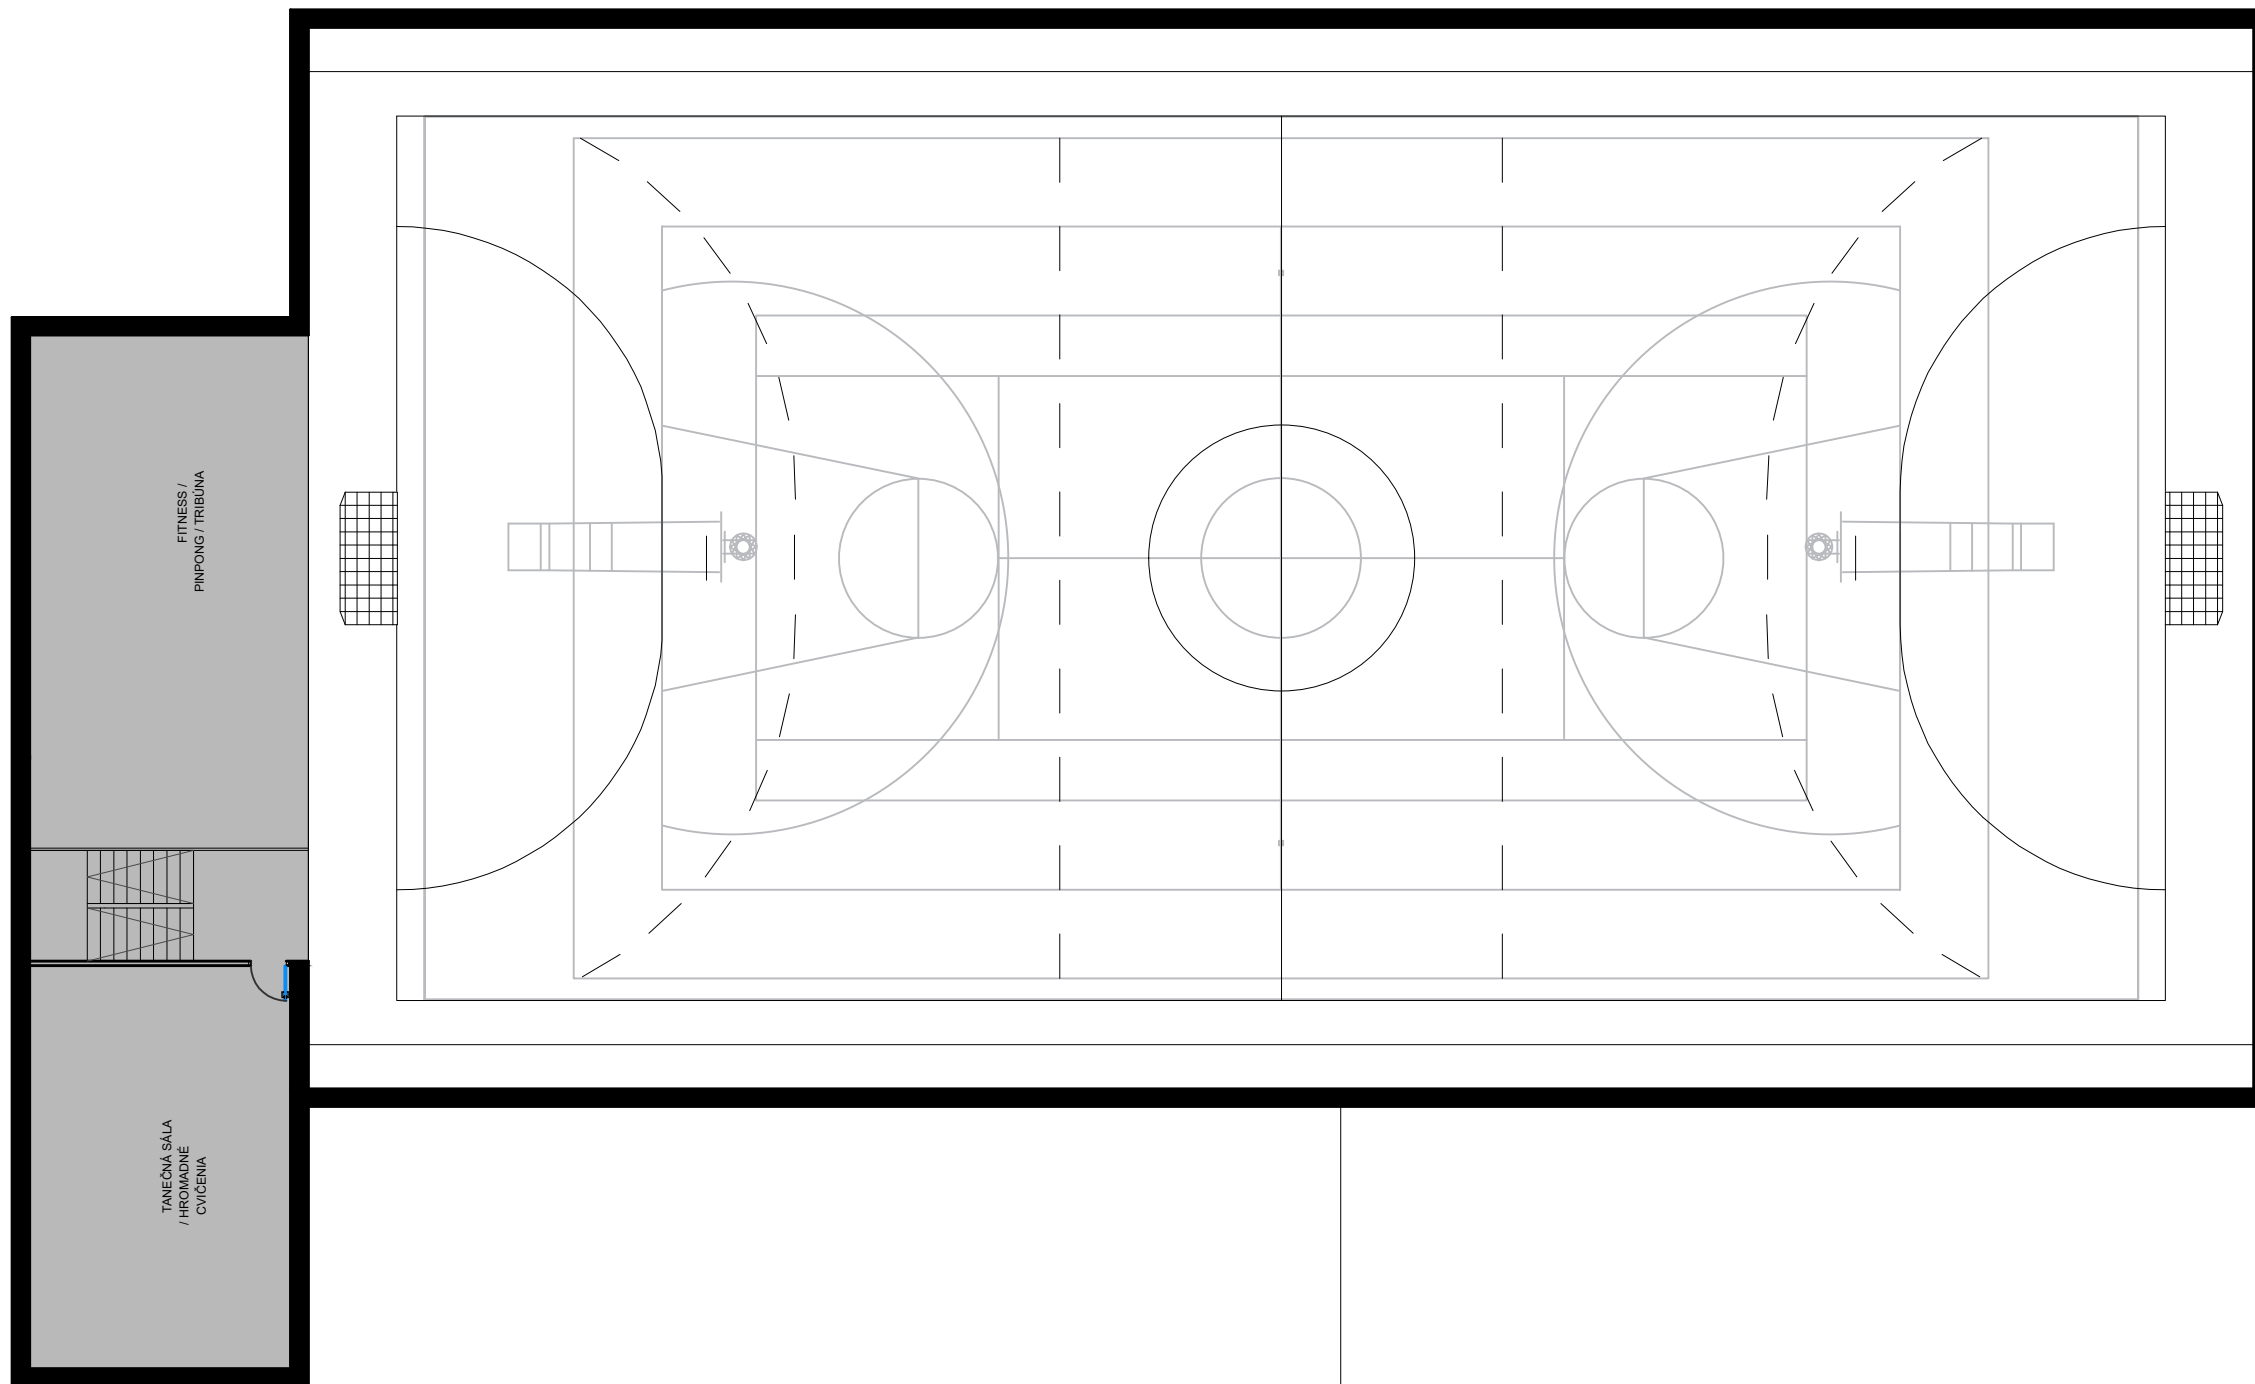

Útvar hlavného architekta
mesta Martin

NÁZOV STAVBY
**ŠTÚDIA PRIESTOROVÉHO OSADENIA
TELOCVIČNE, ZŠ KRONERA, MARTIN**
NÁZOV VÝKRESU
ALT.3 - PÔDORYS HALY_2.N.P.


STUPEŇ
Overovacia štúdia
VYPRACOVAL
Ing. arch. Jana Tartaľová
RIADITEĽ ÚHAM
Ing. arch. Zuzana Mendelová
INVESTOR
Mesto Martin

DÁTUM
08/2020
MIERKA
graf.
FORMÁT
2xA4
Č. VÝKRESU
15



PERSPEKTÍVNY POHĽAD

POHĽAD Z VTÁČEJ PERSPEKTÍVY

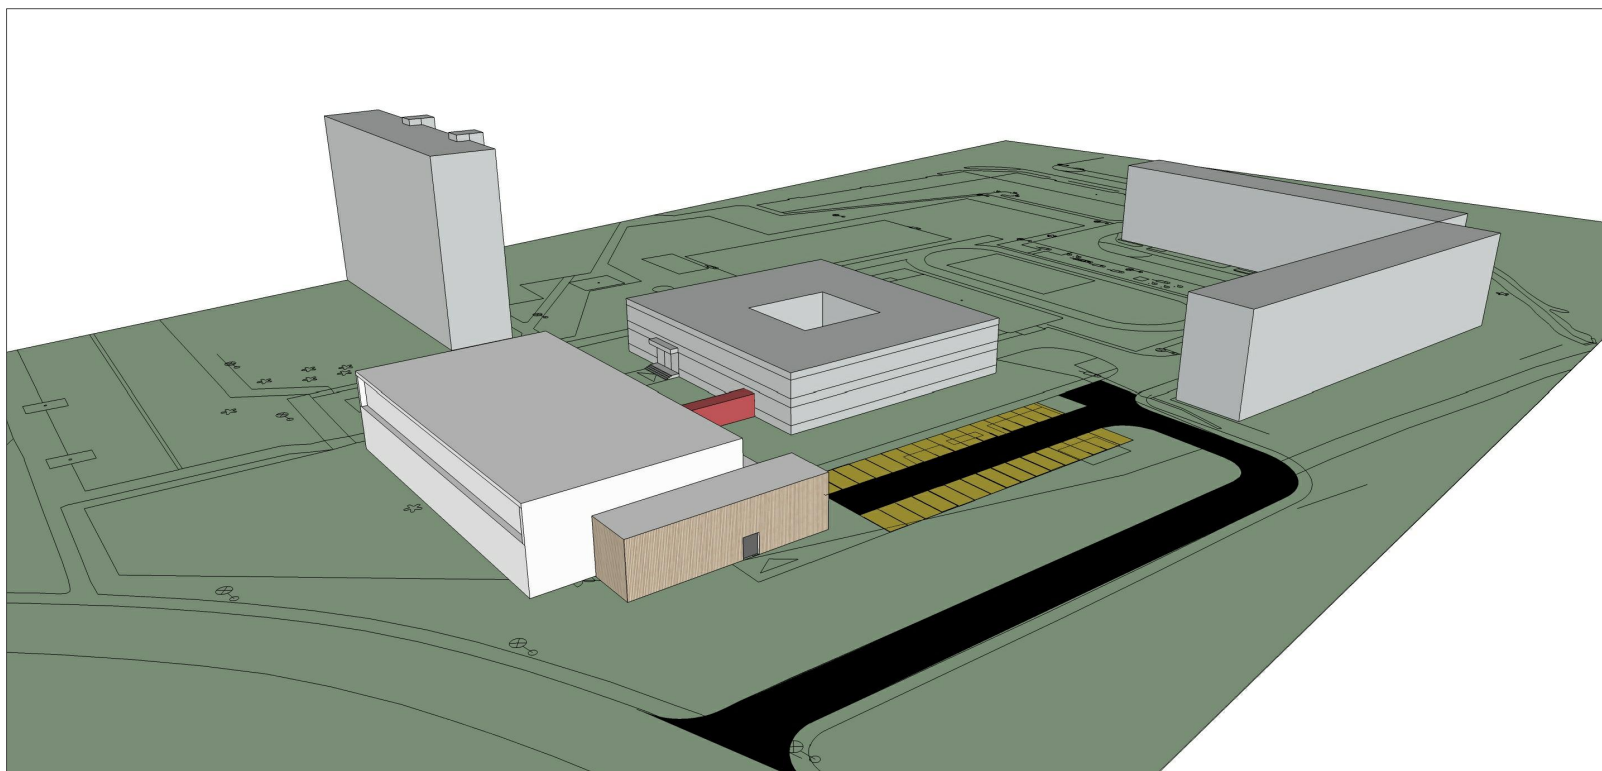

MARTIN

Útvar hlavného architekta
mesta Martin

NÁZOV STAVBY

**ŠTÚDIA PRIESTOROVÉHO OSADENIA
TELOCVIČNE, ZŠ KRONERA, MARTIN**

NÁZOV VÝKRESU

ALT.3 - HMOTOVO- PRIESTOROVÉ SCHÉMY

STUPEŇ
Overovacia štúdia

VYPRACOVAL
Ing. arch. Jana Tartaľová

RIADITEĽ ÚHAM
Ing. arch. Zuzana Mendelová

INVESTOR
Mesto Martin

DÁTUM
08/2020

MIERKA
graf.

FORMÁT
2xA4

Č. VÝKRESU
16