


Koncepcia výsadiel cibulovín vo verejnom priestore

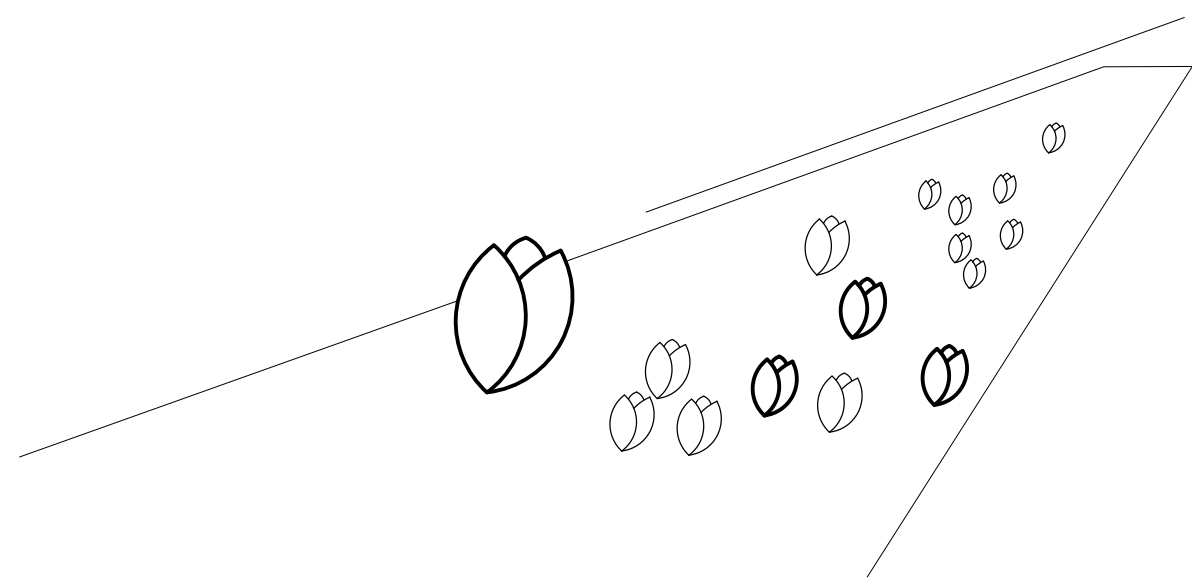

Riaditeľka ÚHA: Ing.arch. Zuzana Mendelová
Vypracovala: Ing. Lucia Gáborová

august 2021

Návrh umiestnenia záhonov v jednotlivých mestských častiach


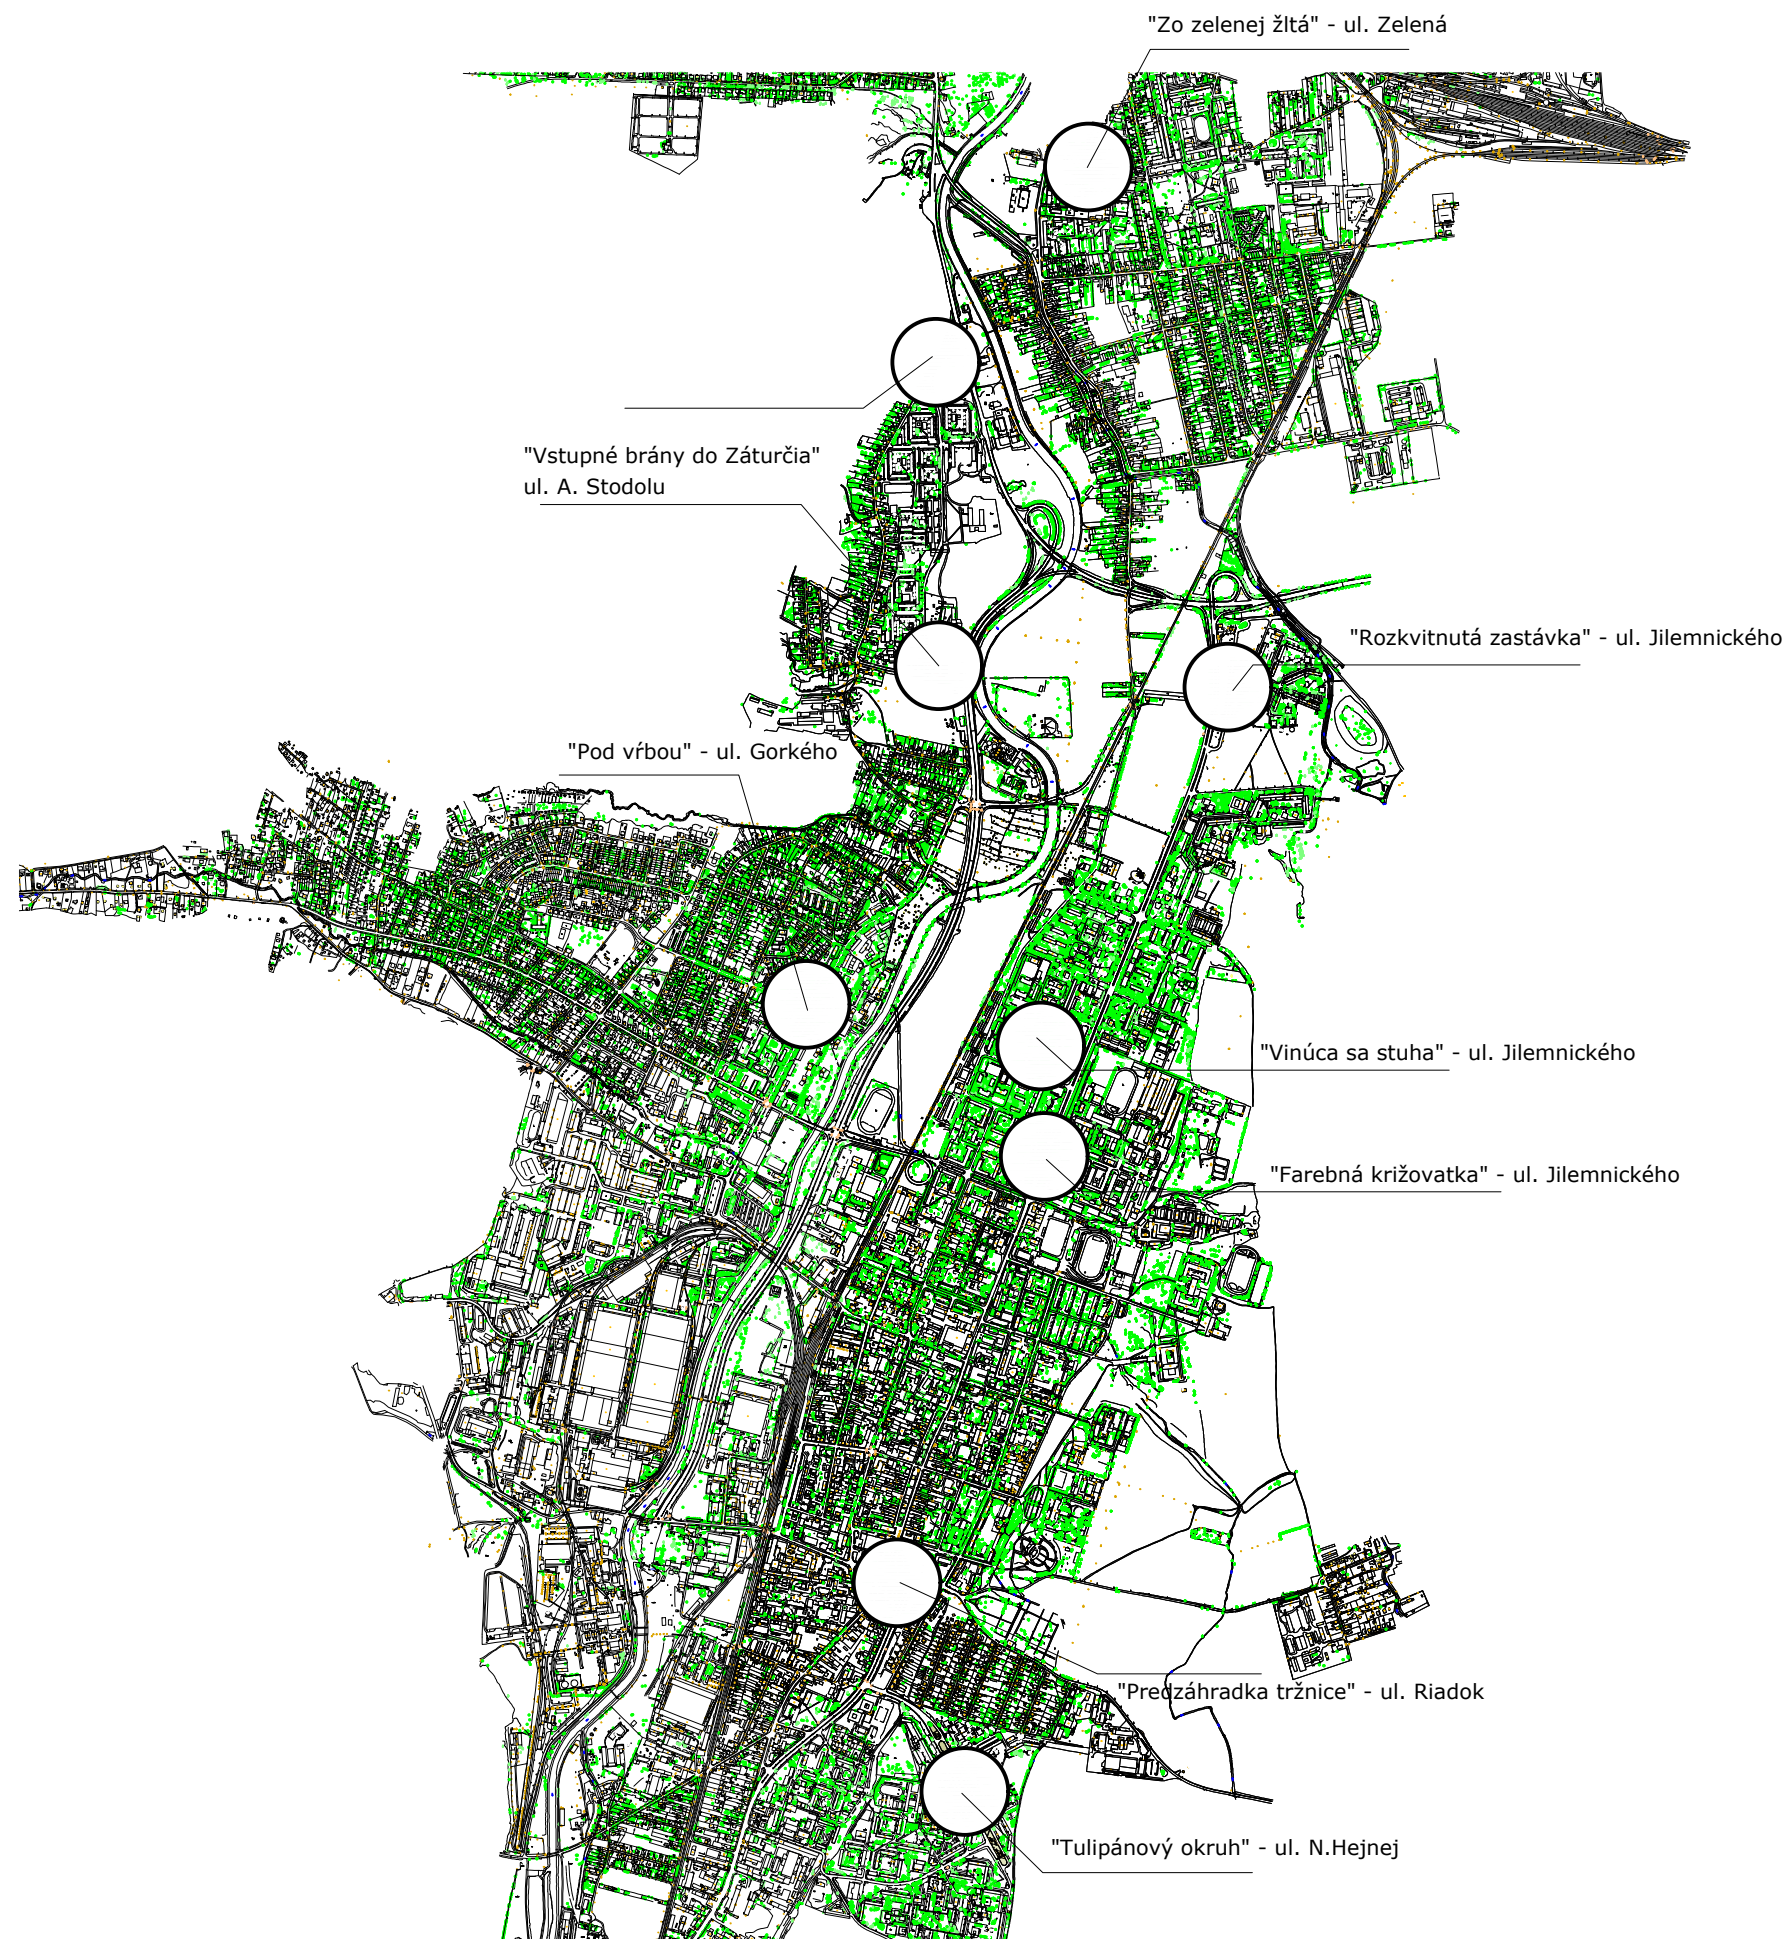


Schéma navrhovaných lokalít **01**
Konceptia výsadiel cibulovín vo verejnom priestore

Útvar hlavného architekta mesta Martin
Vypracovala: Ing. Lucia Gáborová, 08/2021

"Zo zelenej žltá"

Mestská časť Priekopa - ulica Zelená

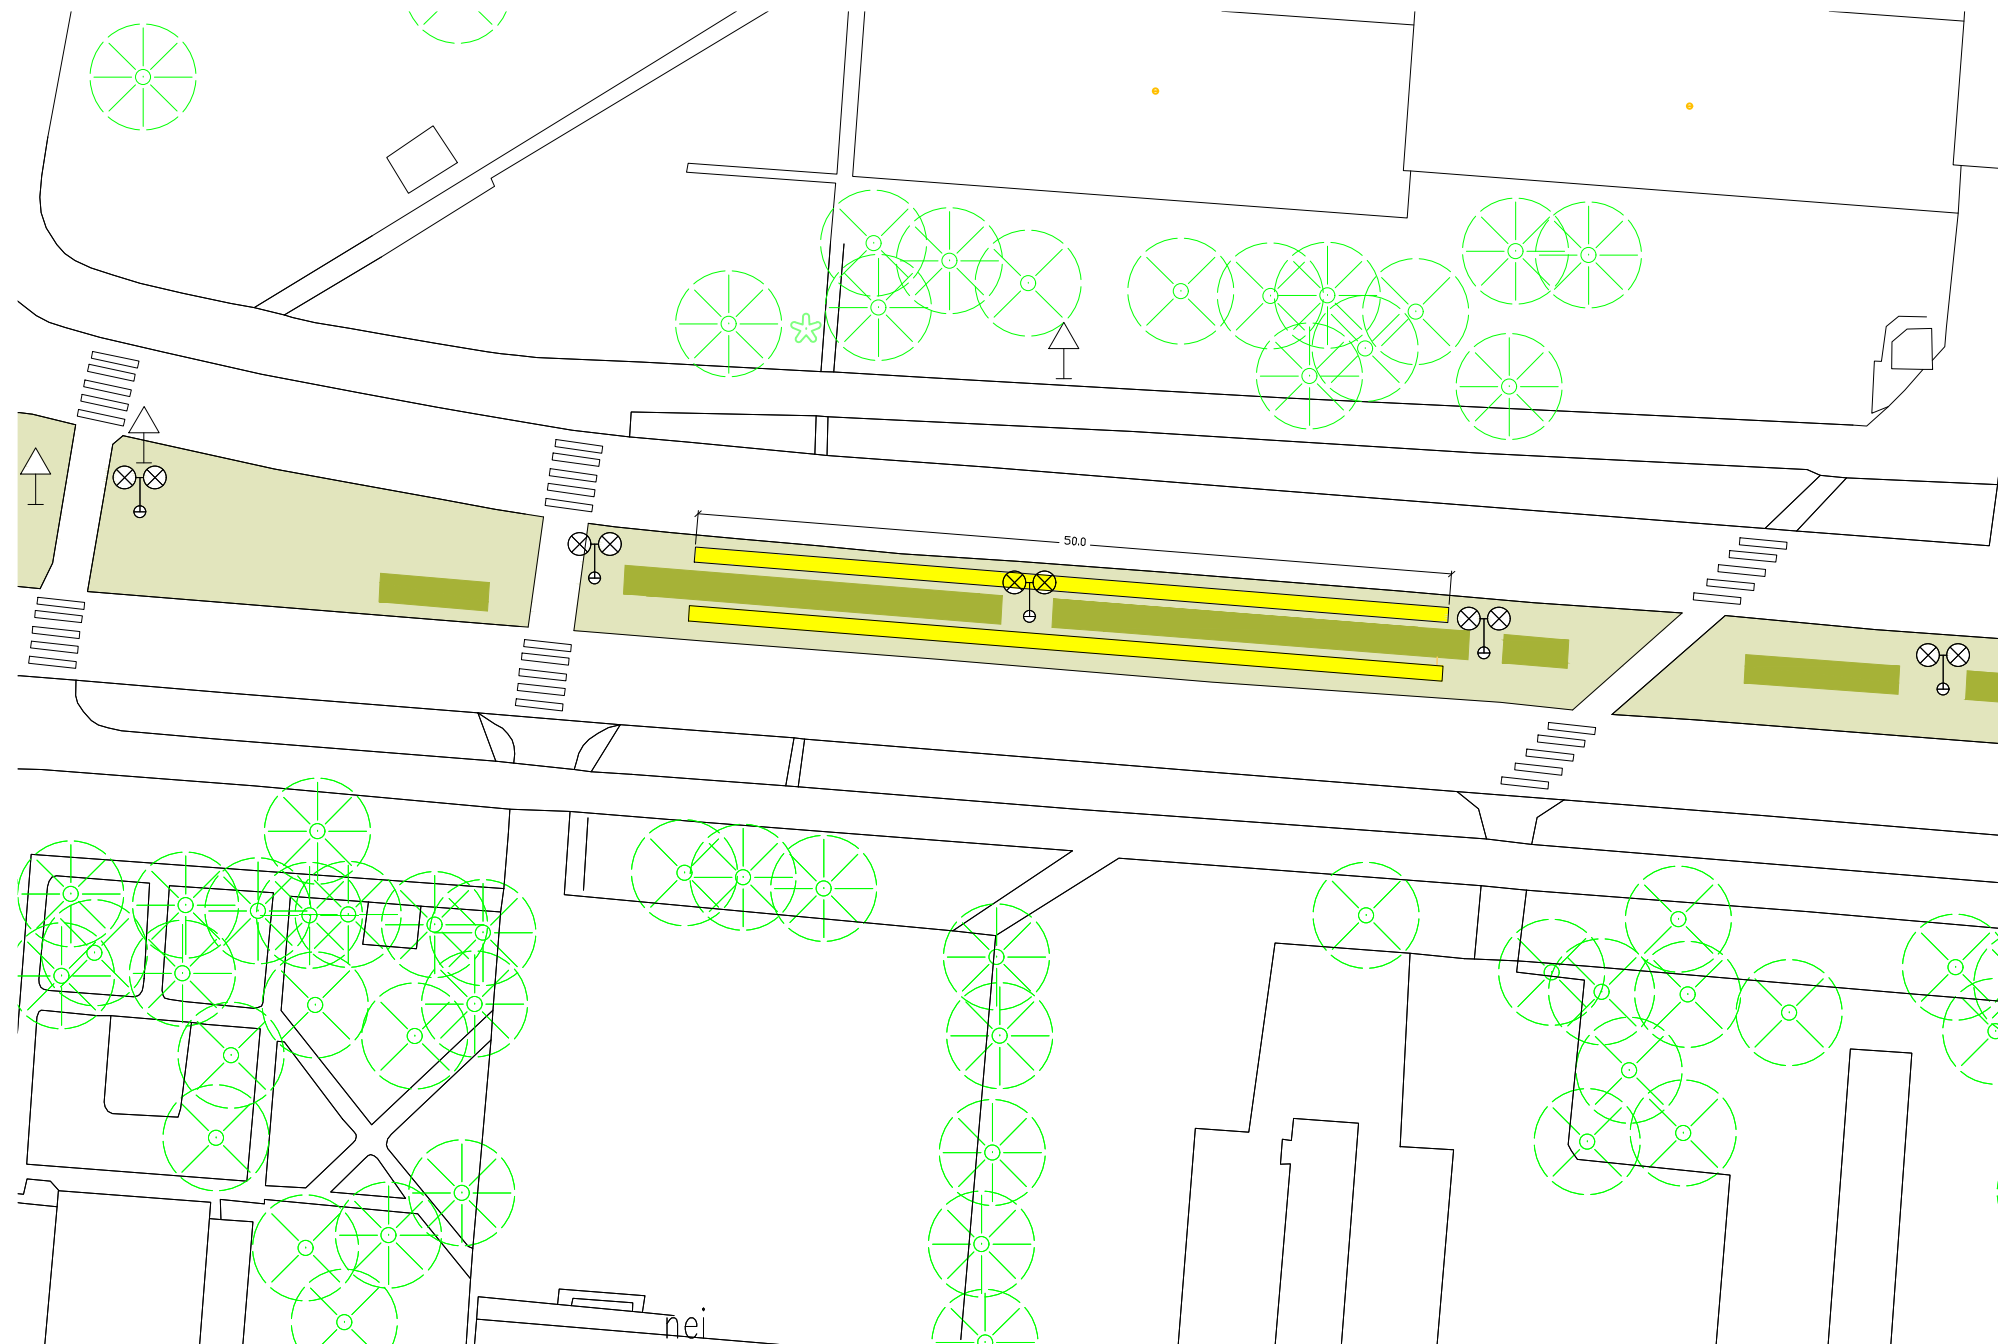

M 1:500



legenda

- trávnatá plocha
- navrhovaný záhon
- existujúci živý plot
- X

 verejné osvetlenie
- dopravné značenie

Charakteristika

- umiestnenie: pozemky parc.č. KN-C 1190/76-77, k.ú. Priekopa,
- navrhovaná zmes: "Prima Orange Prairie"
- dĺžka kvitnutia: 10 týždňov/ III-V
- trvanlivosť: 10 rokov
- výška: 35 - 45 cm
- navrhovaná výsadba: 1,0m x 50,0m/ 2 pásy
- orientačná výmera: 100 m²


Navrhovaná lokalita 02

Koncepcia výsadiieb cibulovín vo verejnom priestore

Útvar hlavného architekta mesta Martin
Vypracovala: Ing. Lucia Gáborová, 08/2021

"Zo zelenej žltá"

Mestská časť Priekopa - ulica Zelená

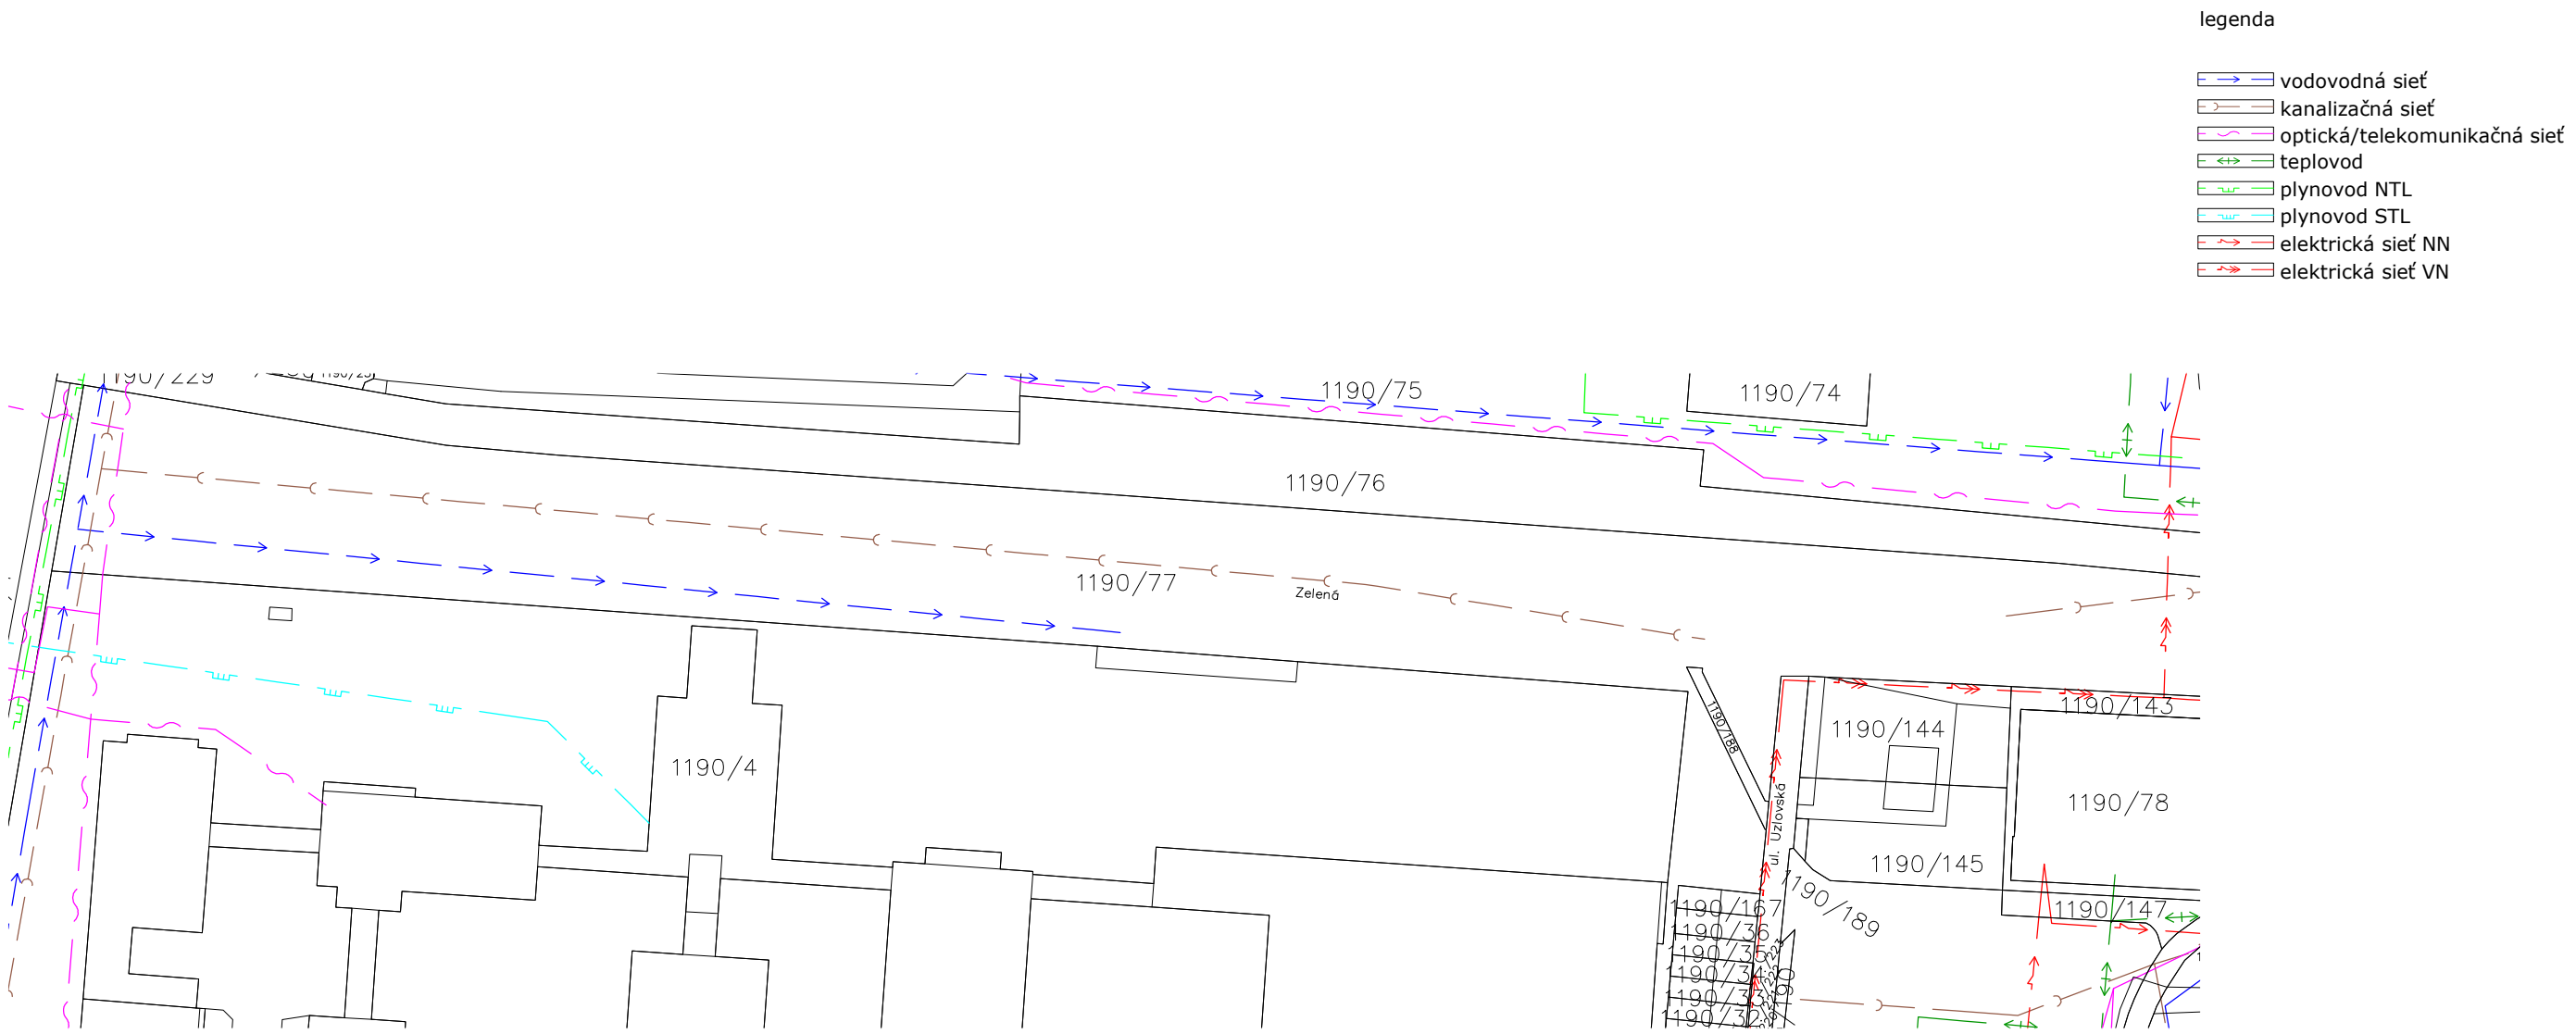

Vyznačené trasy inžinierskych sietí sú len informatívne, presné vytýčenie sietí je nutné zabezpečiť u ich správcov. Nie sú vyznačené ani prípadné prípojky

"Zo zelenej žltá"

Mestská časť Priekopa - ulica Zelená

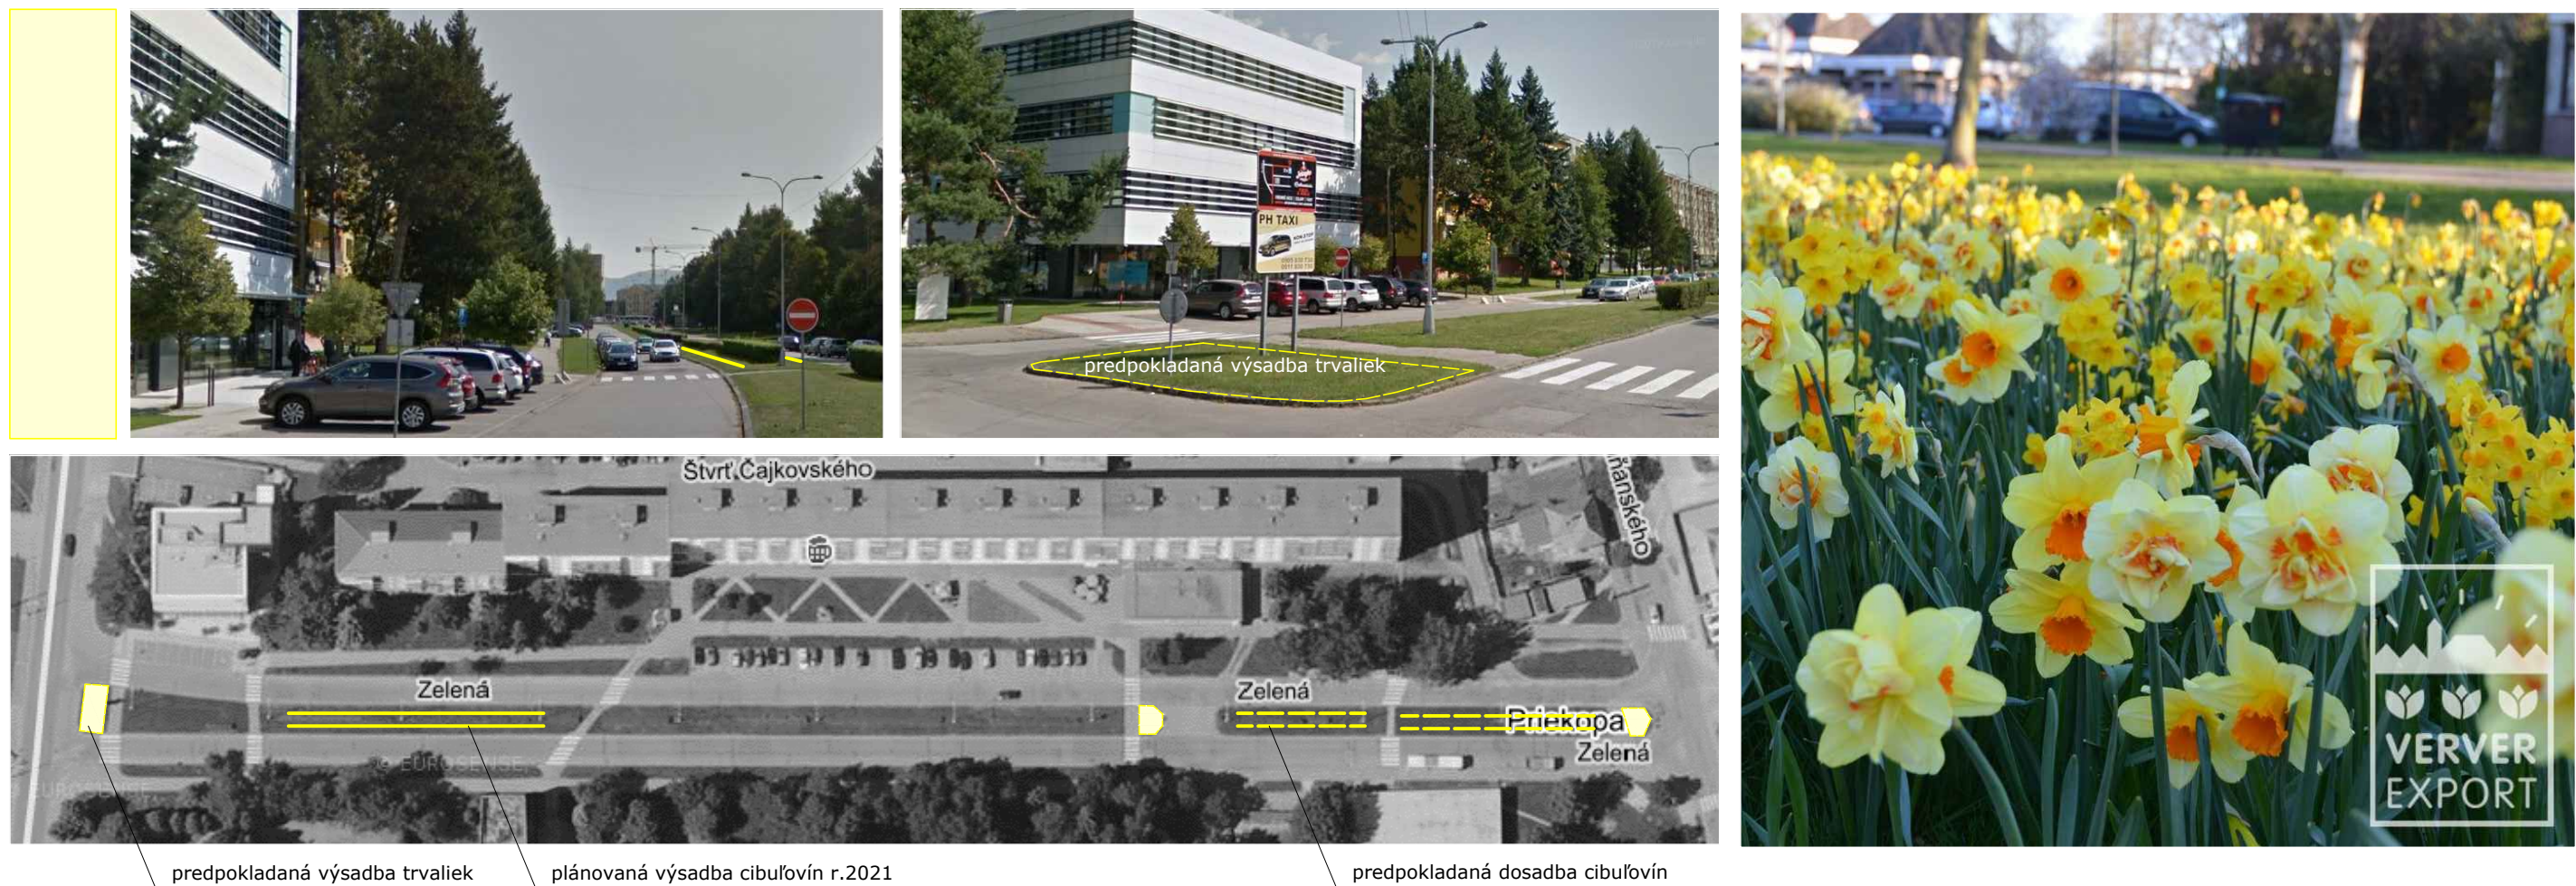



Schéma riešenia 04

Koncepcia výsadiel cibulí vo verejnom priestore

Útvar hlavného architekta mesta Martin
Vypracovala: Ing. Lucia Gáborová, 08/2021


"Vstupné brány do Záturčia"

Mestská časť Záturčie - ulica A. Stodolu

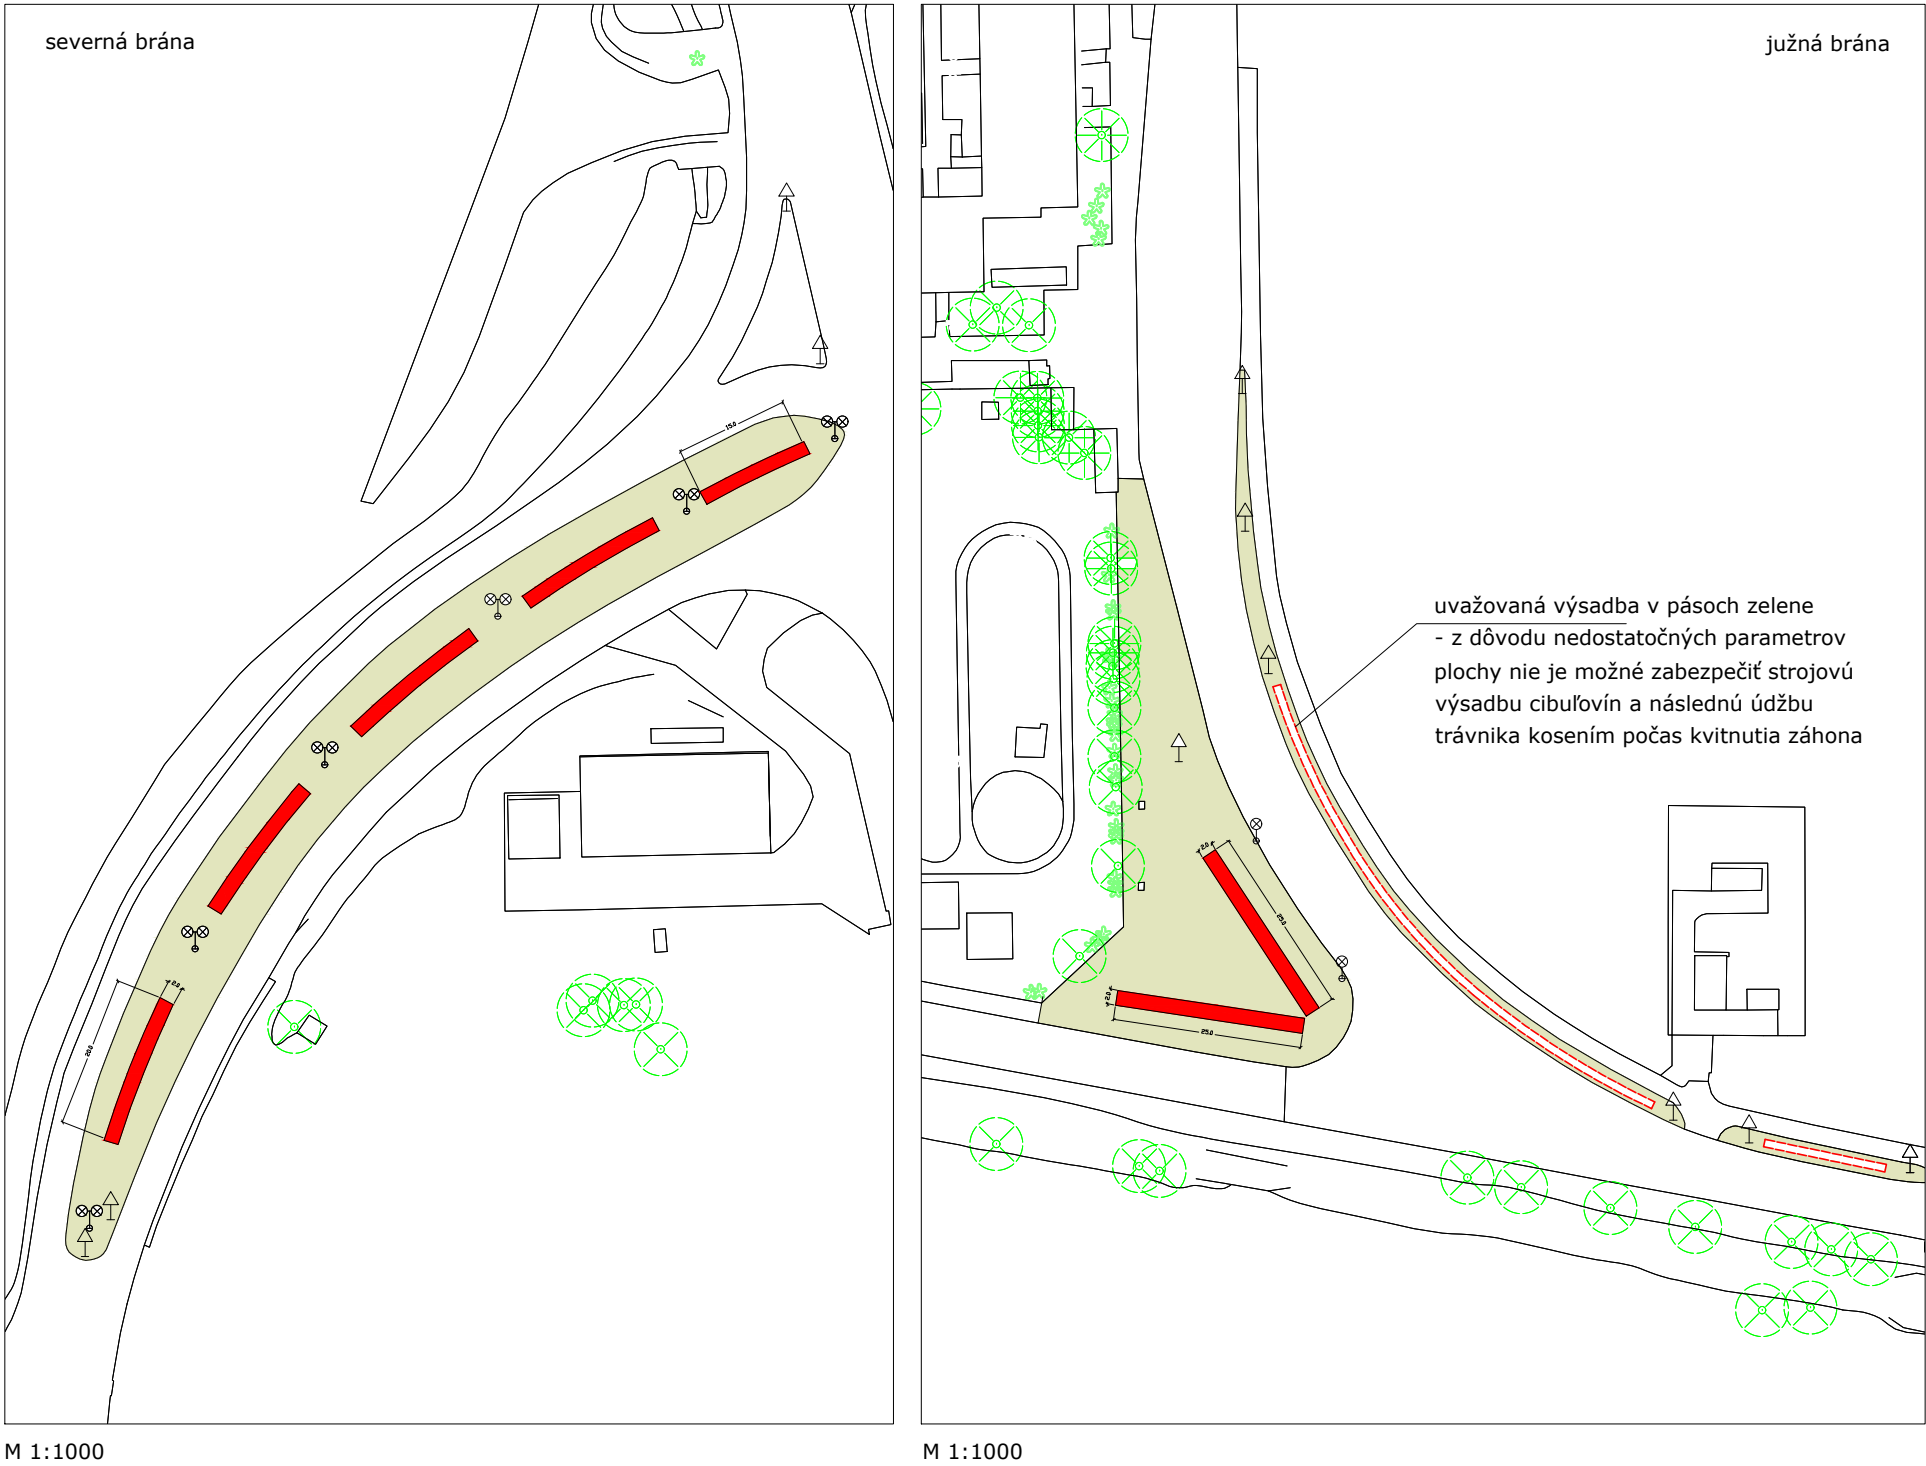


- legenda
- trávnatá plocha
 - navrhovaný záhon
 - verejné osvetlenie
 - dopravné značenie
 - reklamná plocha
- Charakteristika**
- **severná brána:** pozemky parc.č. KN-C 862/5, 10, k.ú. Záturčie,
- navrhovaná výsadba: 20mx2m/4 pásy, 15mx2m/1pás
- orientačná výmera: 190 m²
 - **južná brána:** KN-C 304/42, k.ú. Záturčie
- navrhovaná výsadba: 25mx2m/ 2pásy
- orientačná výmera: 100 m²
 - navrhovaná zmes: "Prima Annecy-le-Vieux"
- dĺžka kvitnutia: 8 týždňov/ III-V
- trvanlivosť: 7 rokov
- výška: 35 - 55 cm

Navrhovaná lokalita **05**
Konceptia výsadiel cibulovín vo verejnom priestore

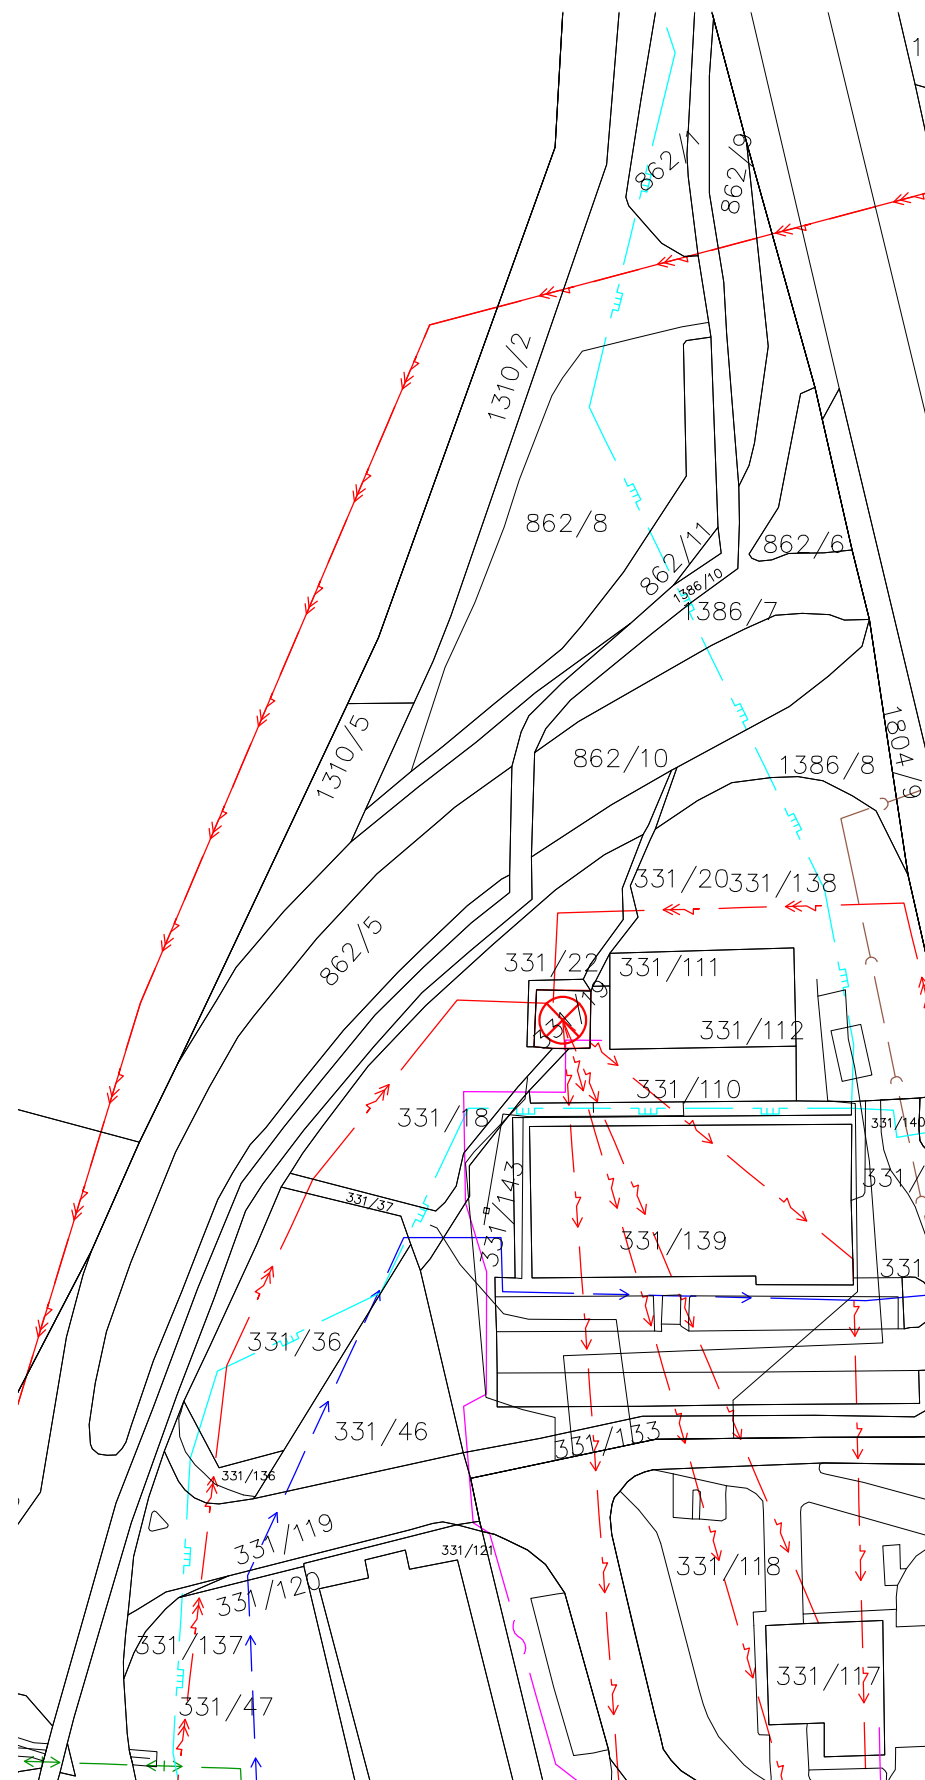

M 1:1000

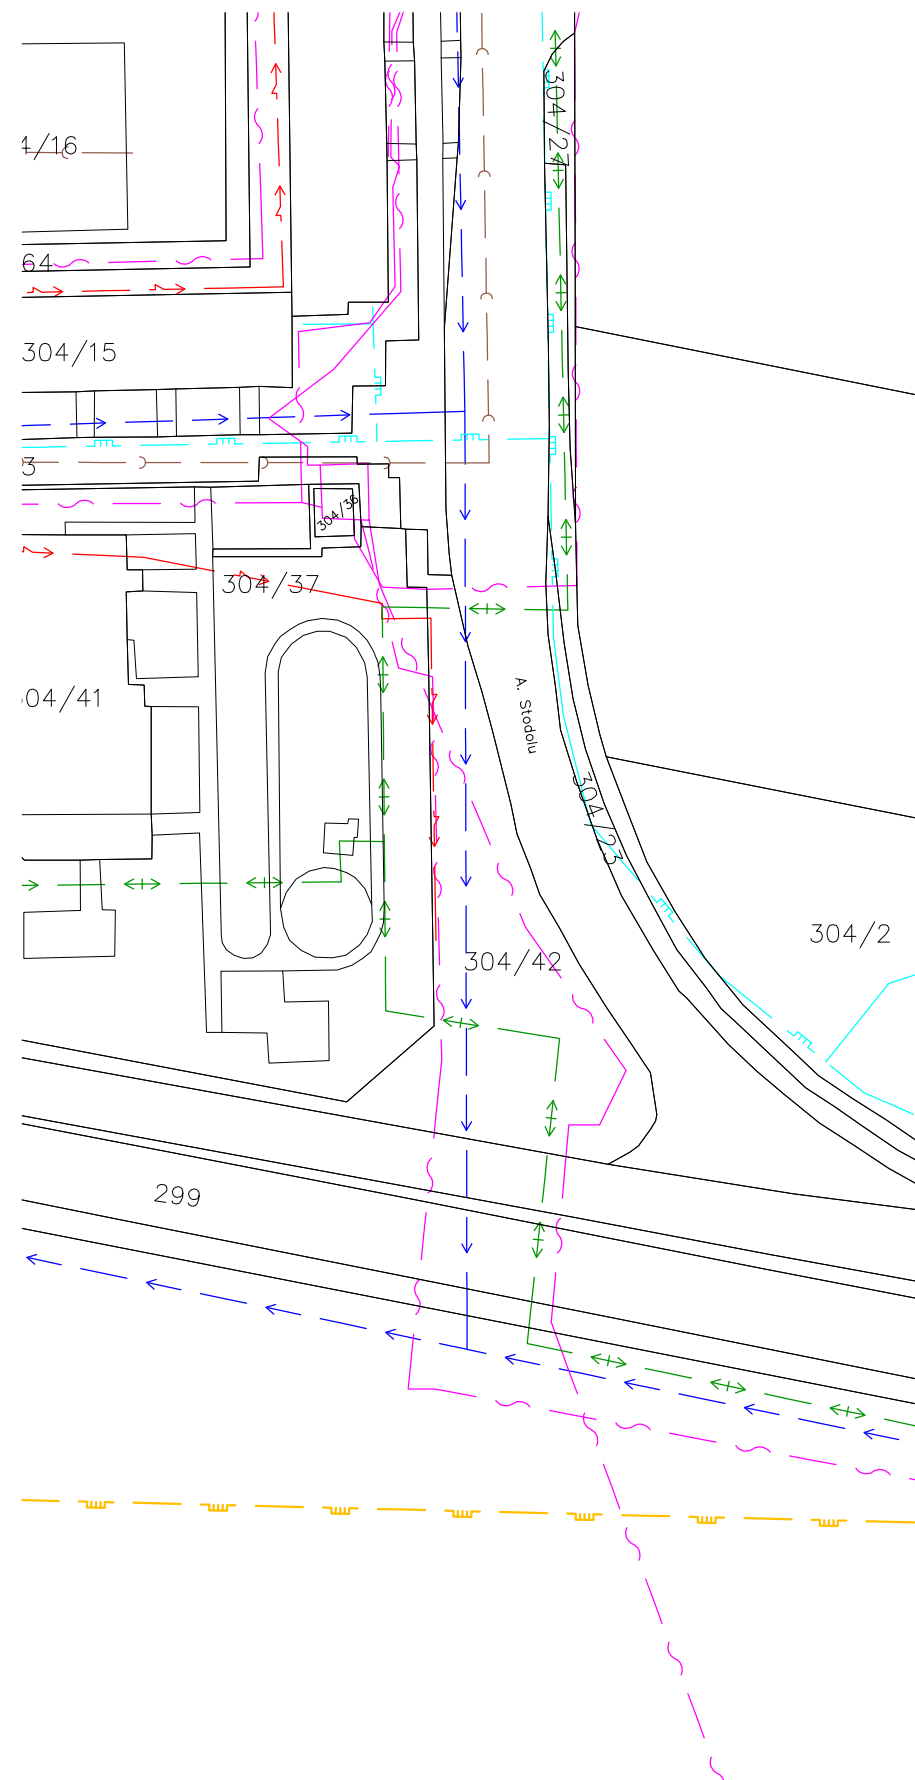

"Vstupné brány do Záturčia"

Mestská časť Záturčie - ulica A.Stodolu

legenda

- vodovodná sieť
- kanalizačná sieť
- optická/telekomunikačná sieť
- plynovod STL
- plynovod VTL
- teplovod
- elektrická sieť NN
- elektrická sieť VN
- elektrická sieť VN vzdušné vedenie
- trafostanica

Vyznačené trasy inžinierskych sietí sú len informatívne, presné vytýčenie sietí je nutné zabezpečiť u ich správcov. Nie sú vyznačené ani prípadné prípojky

Technická infraštruktúra **06**
Konceptia výsadiieb cibulôvín vo verejnom priestore

Útvár hlavného architekta mesta Martin
Vypracoval: Ing. Adam Kollárik, 08/2021

"Vstupné brány do Záturčia"

Mestská časť Záturčie - ulica A. Stodolu

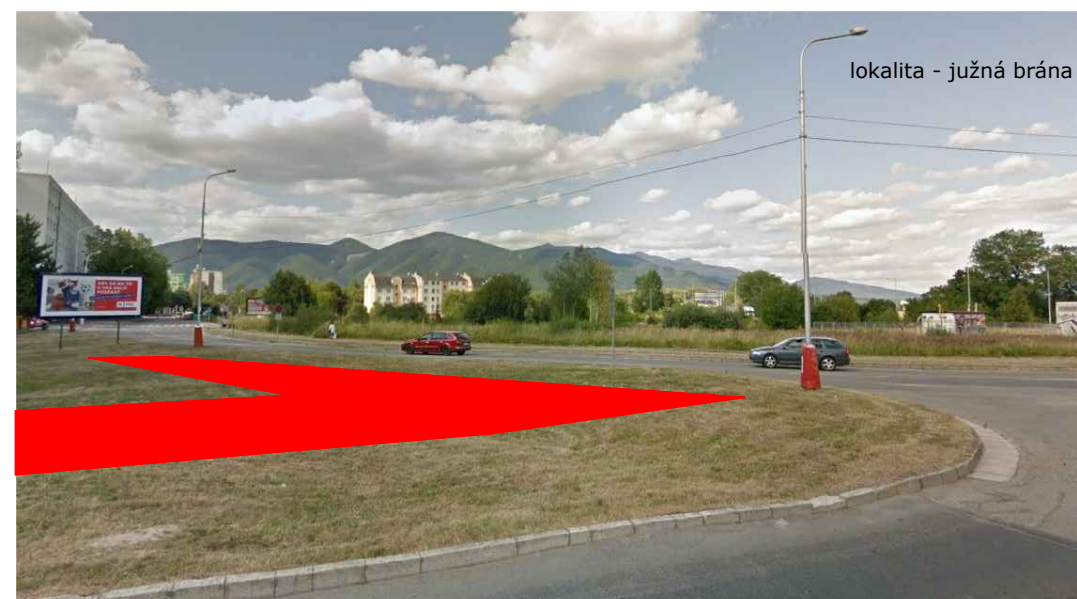
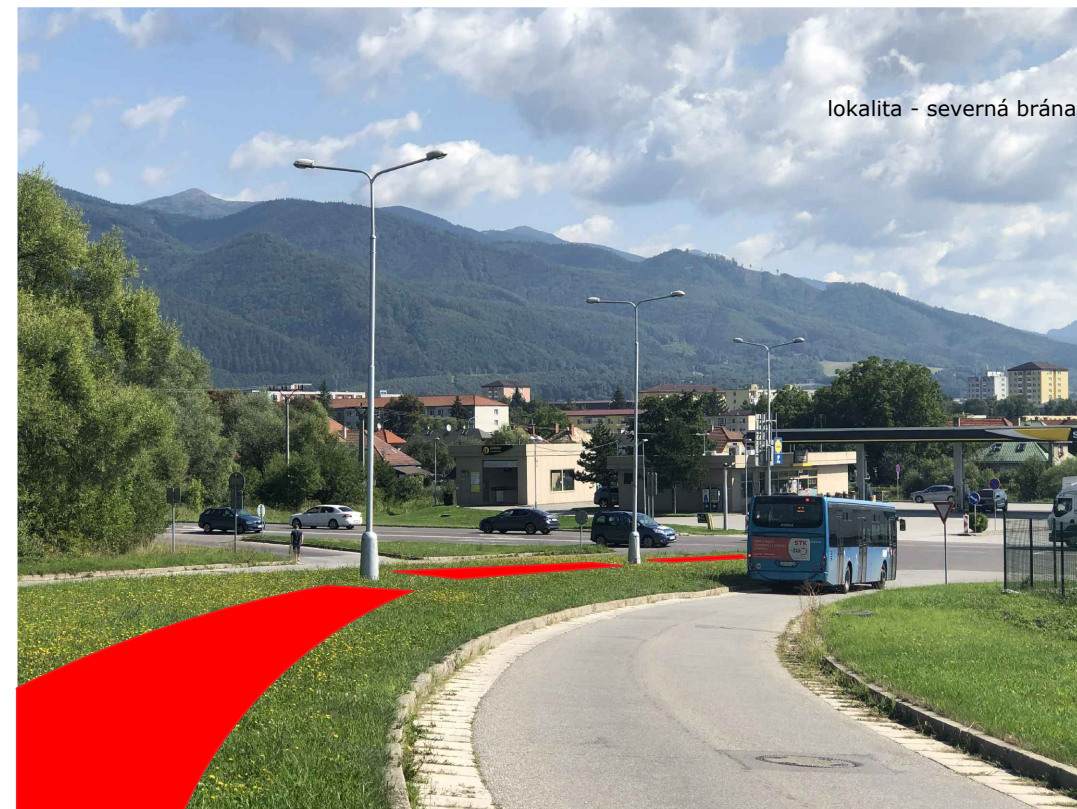
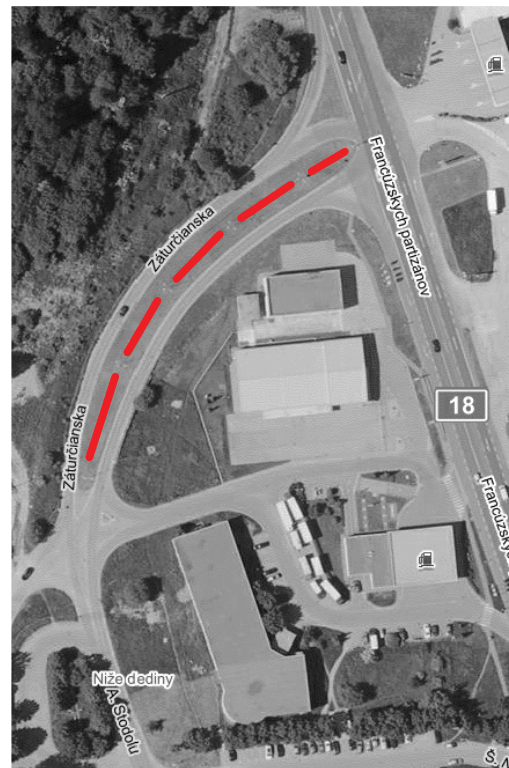


Schéma riešenia **07**

Koncepcia výsadiieb cibulí vo verejnom priestore

Útvar hlavného architekta mesta Martin
Vypracovala: Ing. Lucia Gáborová, 08/2021

"Rozkvitnutá zastávka"

Mestská časť Košúty - ulica Jilemnického



M 1:500


- legenda
- trávnatá plocha
 - navrhovaný záhon
 - existujúci živý plot
 - verejné osvetlenie
 - dopravné značenie
 - autobusová zastávka

- Charakteristika**
- umiestnenie: pozemky parc.č. KN-C 3045/32 a KN-E 3075/2 (SR), k.ú. Priekopa,
 - navrhovaná zmes:"Prima Blumberg"
 - dĺžka kvitnutia: 8 týždňov/ III-V
 - trvanlivosť: 5 rokov
 - výška: 35 - 70 cm
 - navrhovaná výsadba: 4,5mx10m
 - orientačná výmera: 45 m²

Navrhovaná lokalita **08**
 Koncepcia výsadiieb cibulovín vo verejnom priestore

"Rozkvitnutá zastávka"

Mestská časť Košúty - ulica Jilemnického

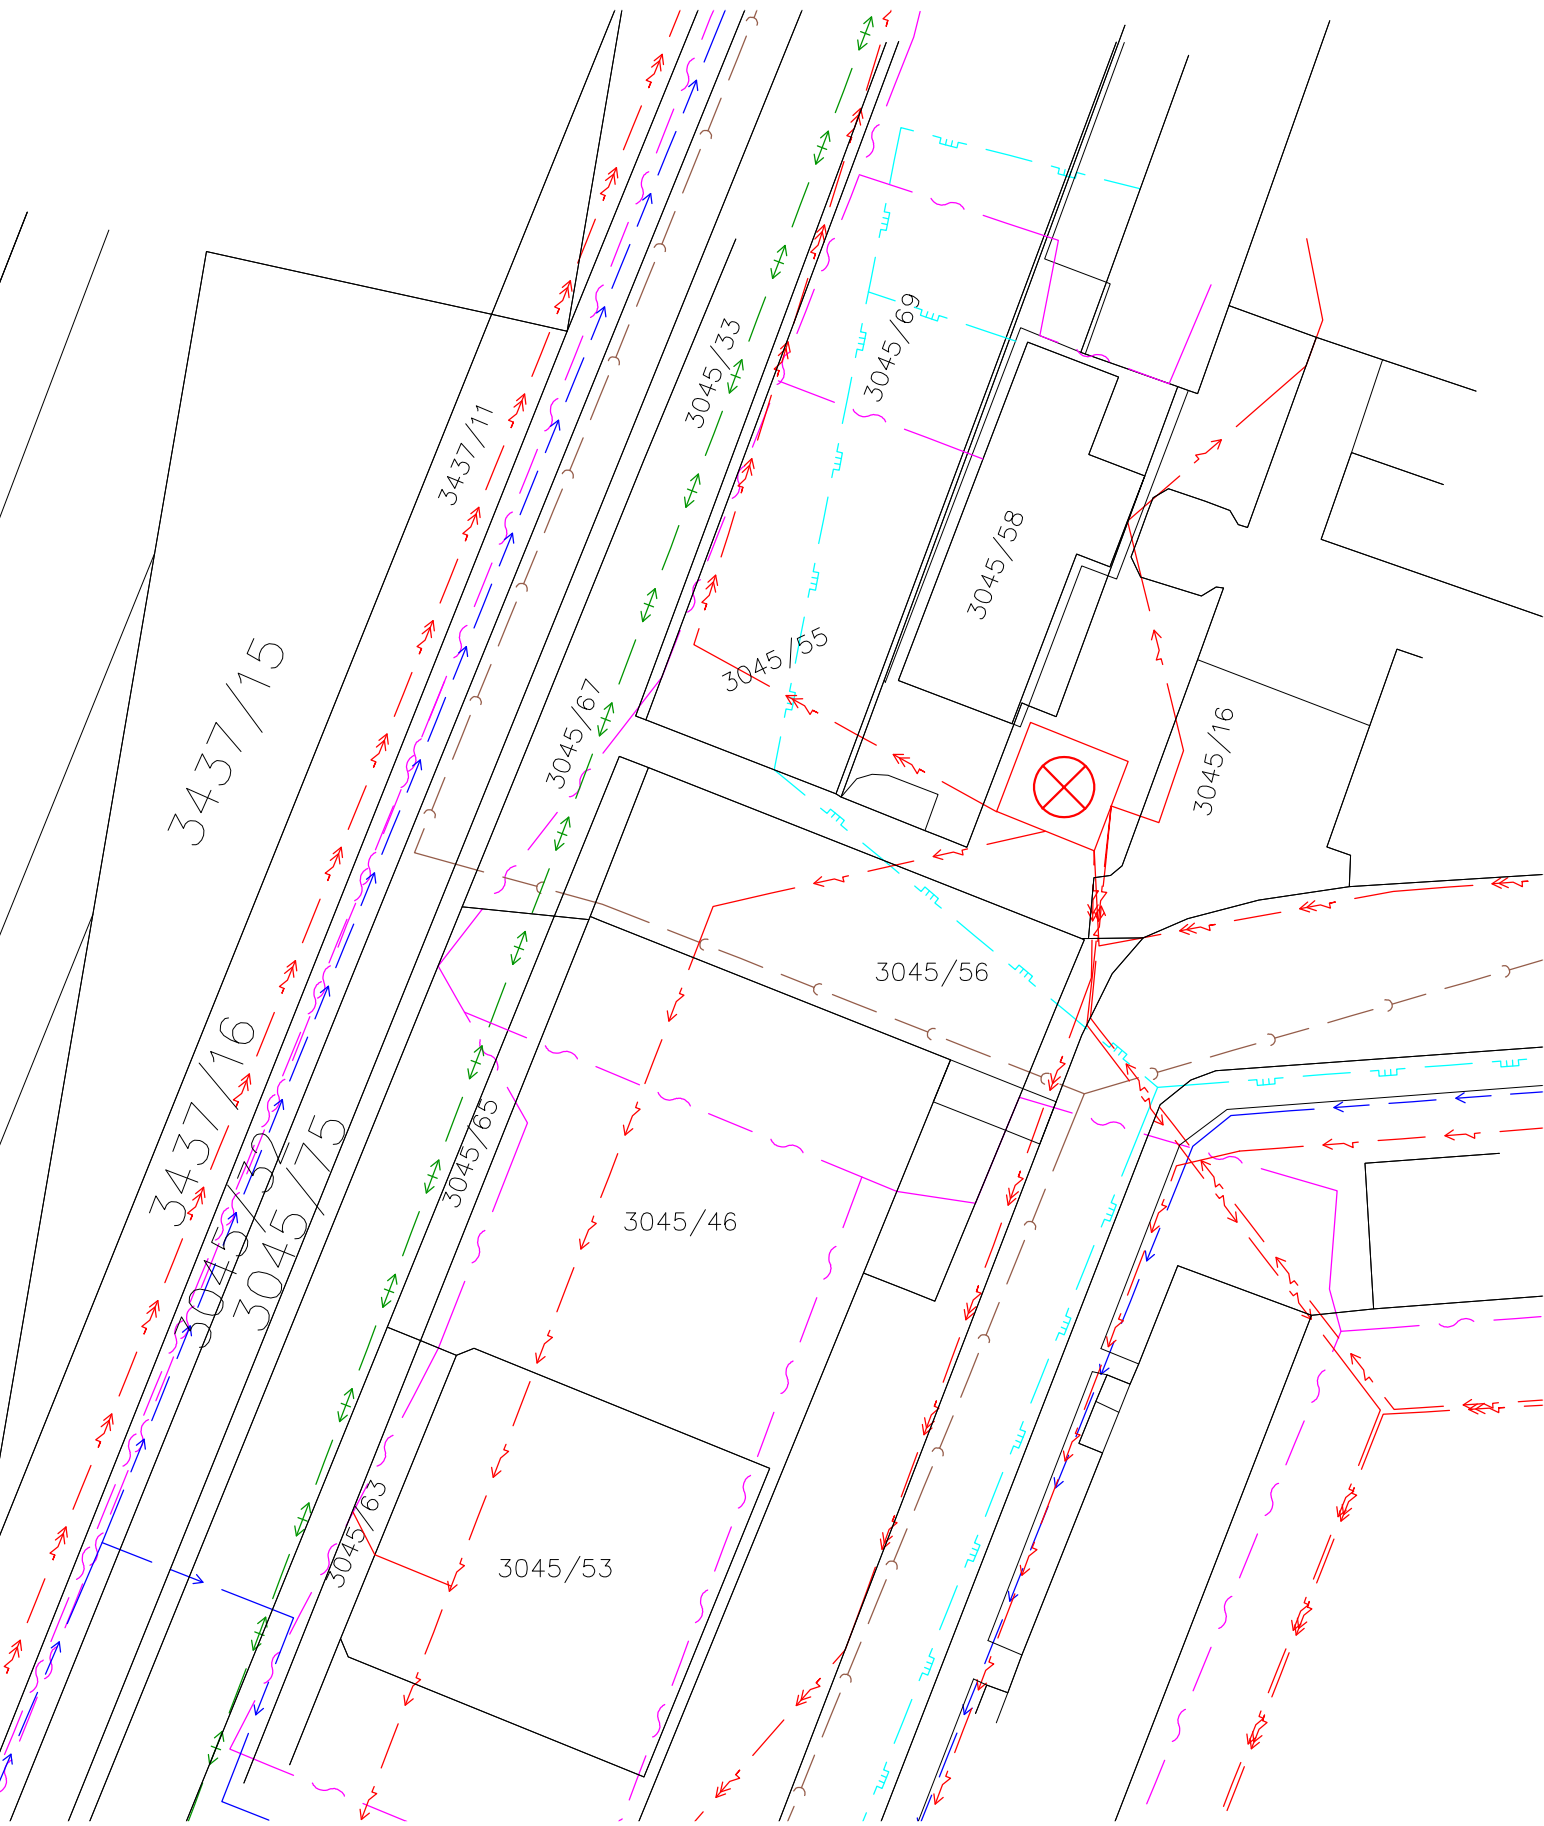

- legenda
- vodovodná sieť
 - kanalizačná sieť
 - optická/telekomunikačná sieť
 - teplovod
 - plynovod STL
 - elektrická sieť NN
 - elektrická sieť VN
 - trafostanica

Vyznačené trasy inžinierskych sietí sú len informatívne, presné vytýčenie sietí je nutné zabezpečiť u ich správcov. Nie sú vyznačené ani prípadné prípojky

Technická infraštruktúra **09**
Koncept výsadieb cibulovín vo verejnom priestore

"Rozkvitnutá zastávka"

Mestská časť Košúty - ulica Jilemnického



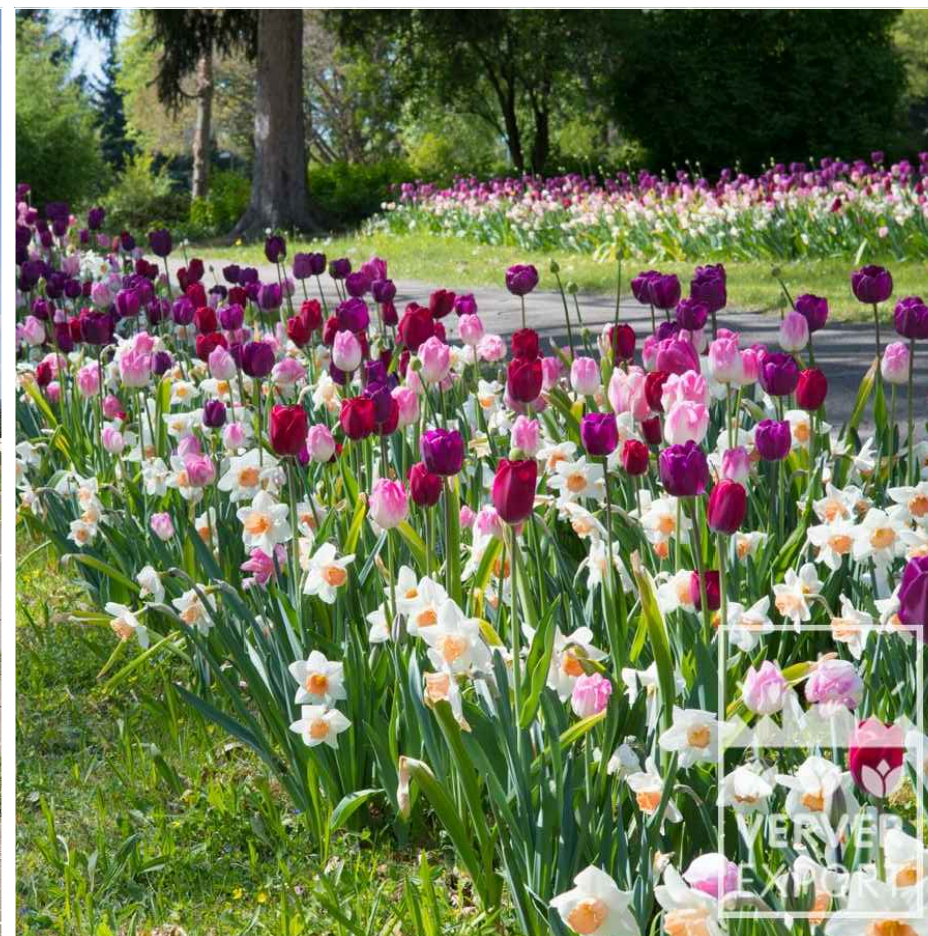


Schéma riešenia **10**
Konceptcia výsadiieb cibulovín vo verejnom priestore

Útvar hlavného architekta mesta Martin
Vypracovala: Ing. Lucia Gáborová, 08/2021

"Pod vrbou"

Mestská časť Podháj - ulica Gorkého

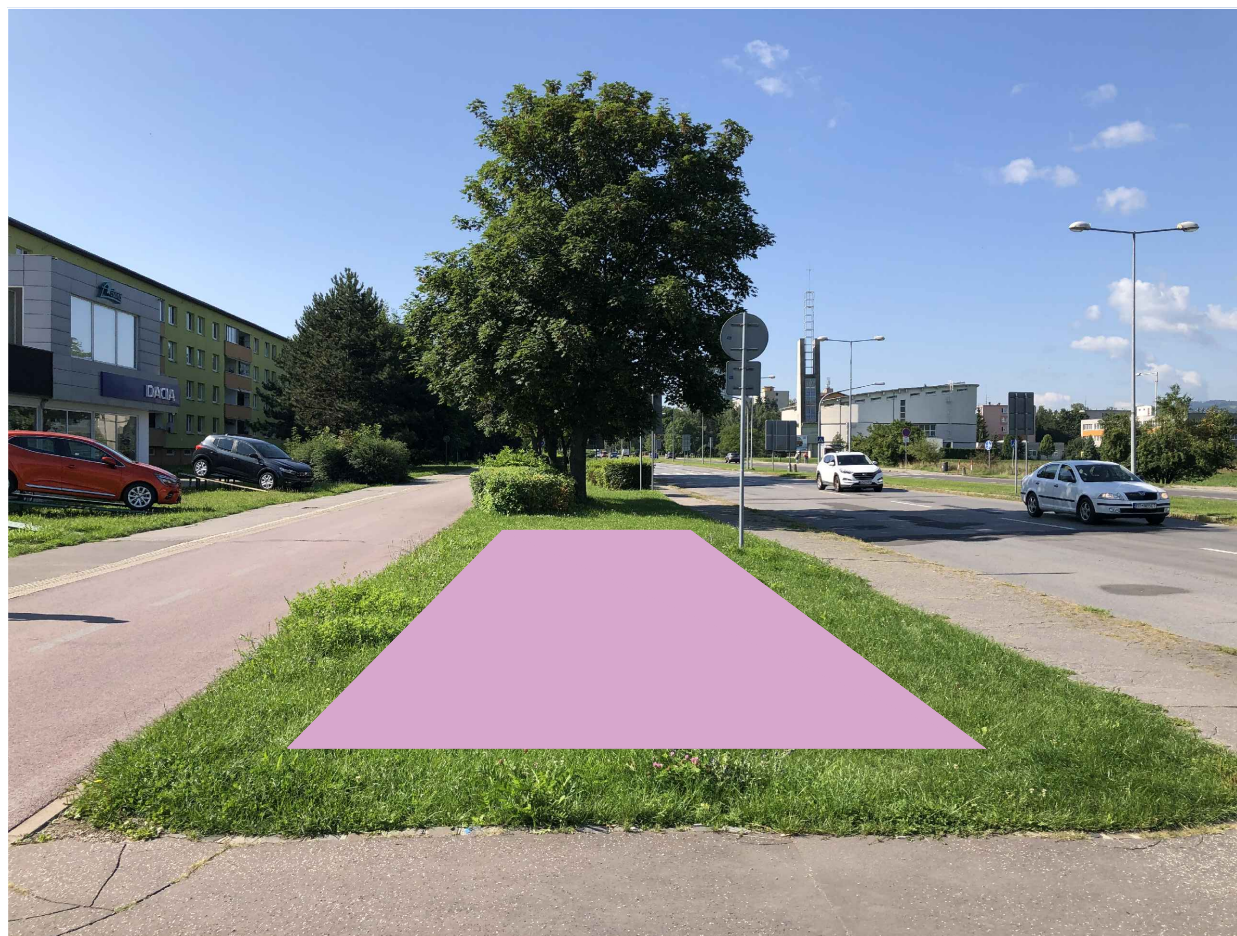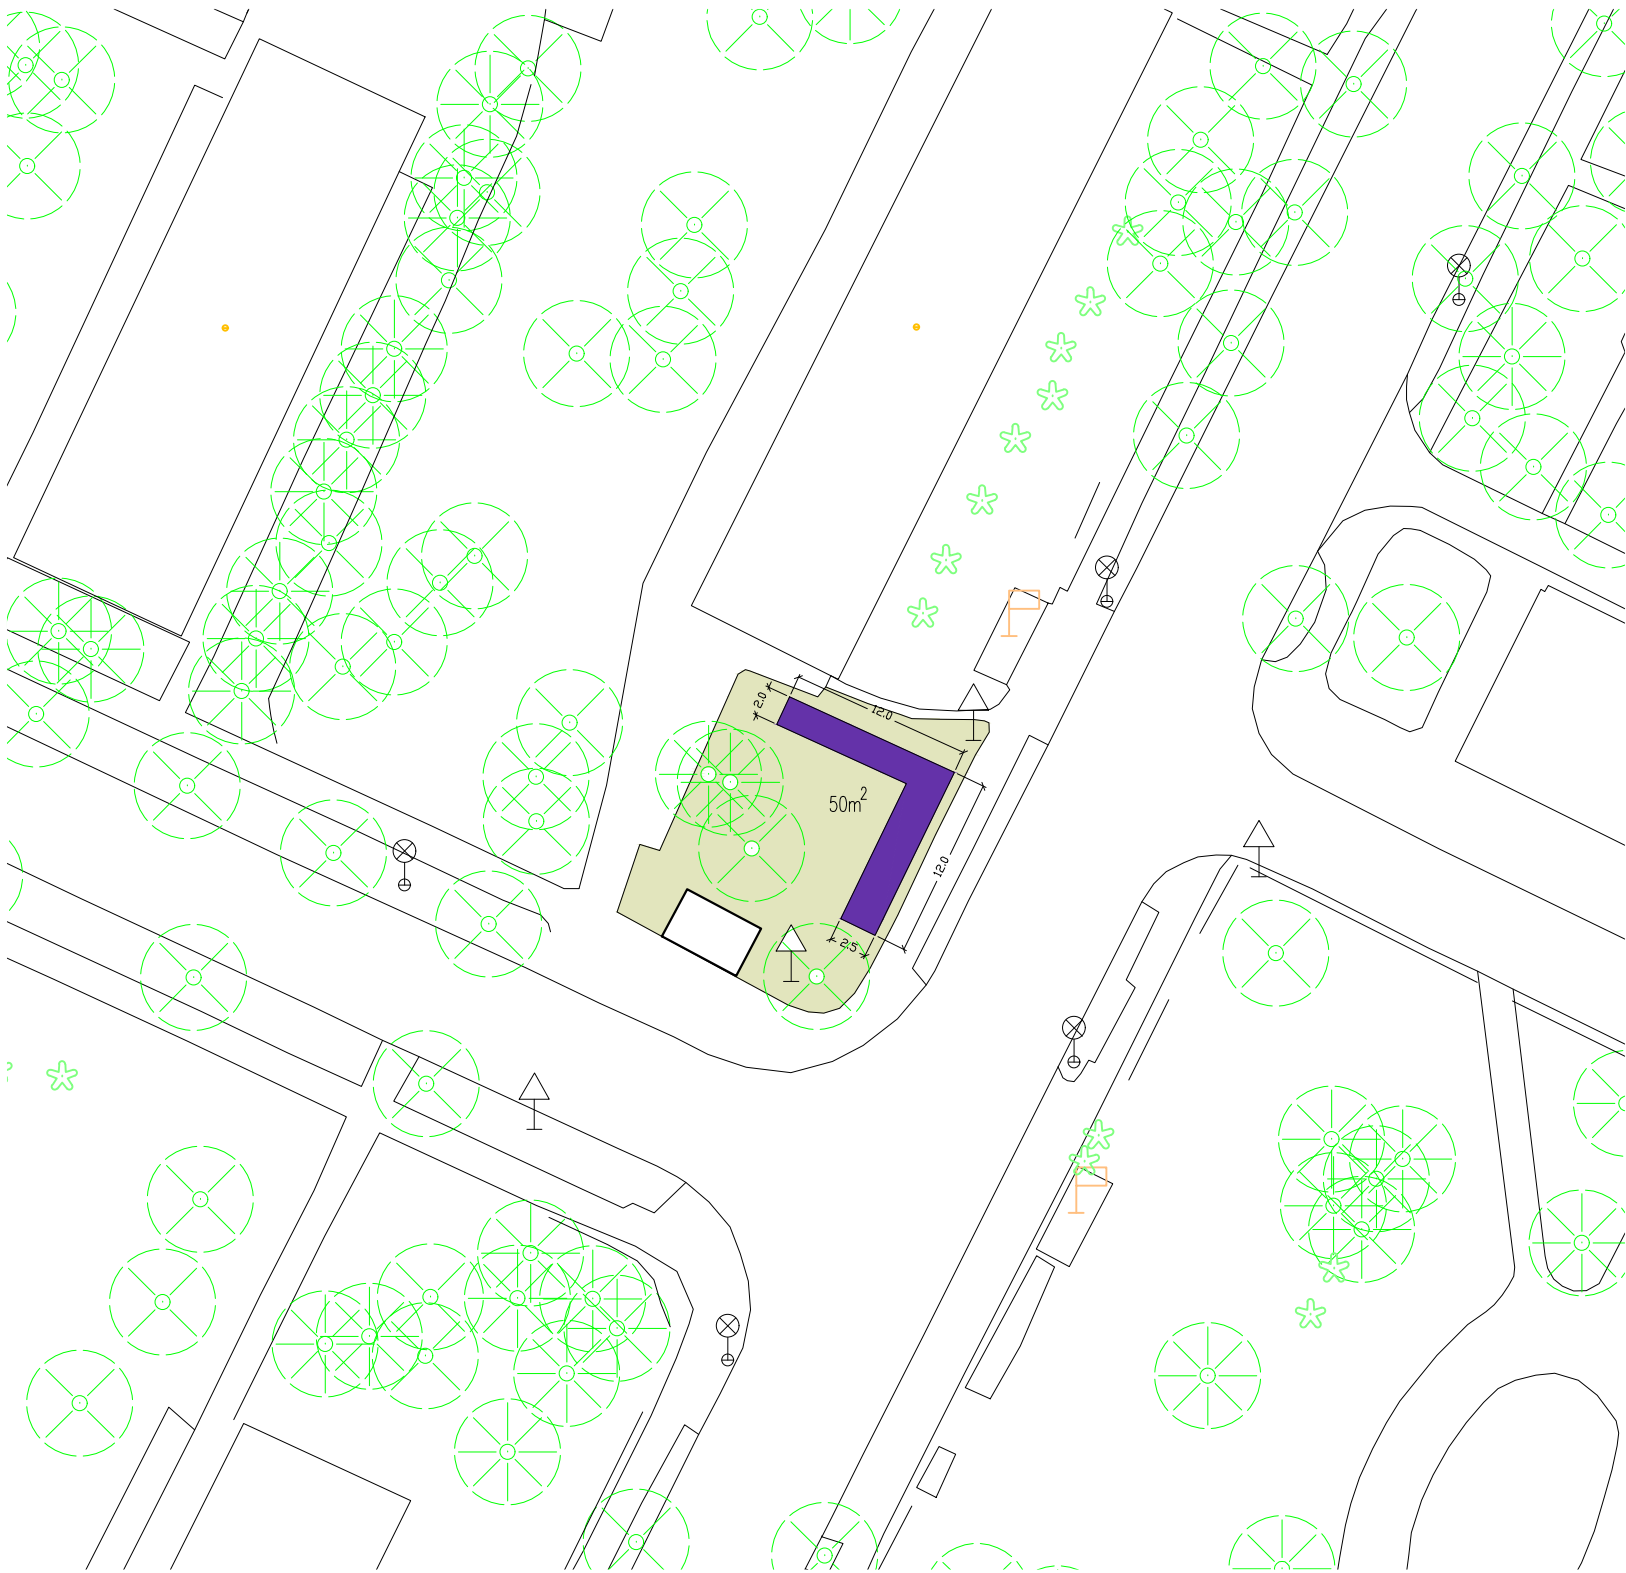

M 1:500

legenda

- trávnatá plocha
- navrhovaný záhon
- verejné osvetlenie
- dopravné značenie
- autobusová zastávka


Charakteristika

- umiestnenie: pozemky parc.č. KN-C 3527/178, k.ú. Martin,
- navrhovaná zmes:"Flora Livry-Gargan"
- dĺžka kvitnutia: 12 týždňov/ III-VI
- trvanlivosť: 7 rokov
- výška: 15 - 70 cm
- orientačná výmera: 50 m²

Pozn.: na pozemku je povolený výrub drevín, ktorý je potrebné vykonať pred samotnou strojovou výsadbou.

Navrhovaná lokalita 11

Koncepcia výsadiel cibulovín vo verejnom priestore

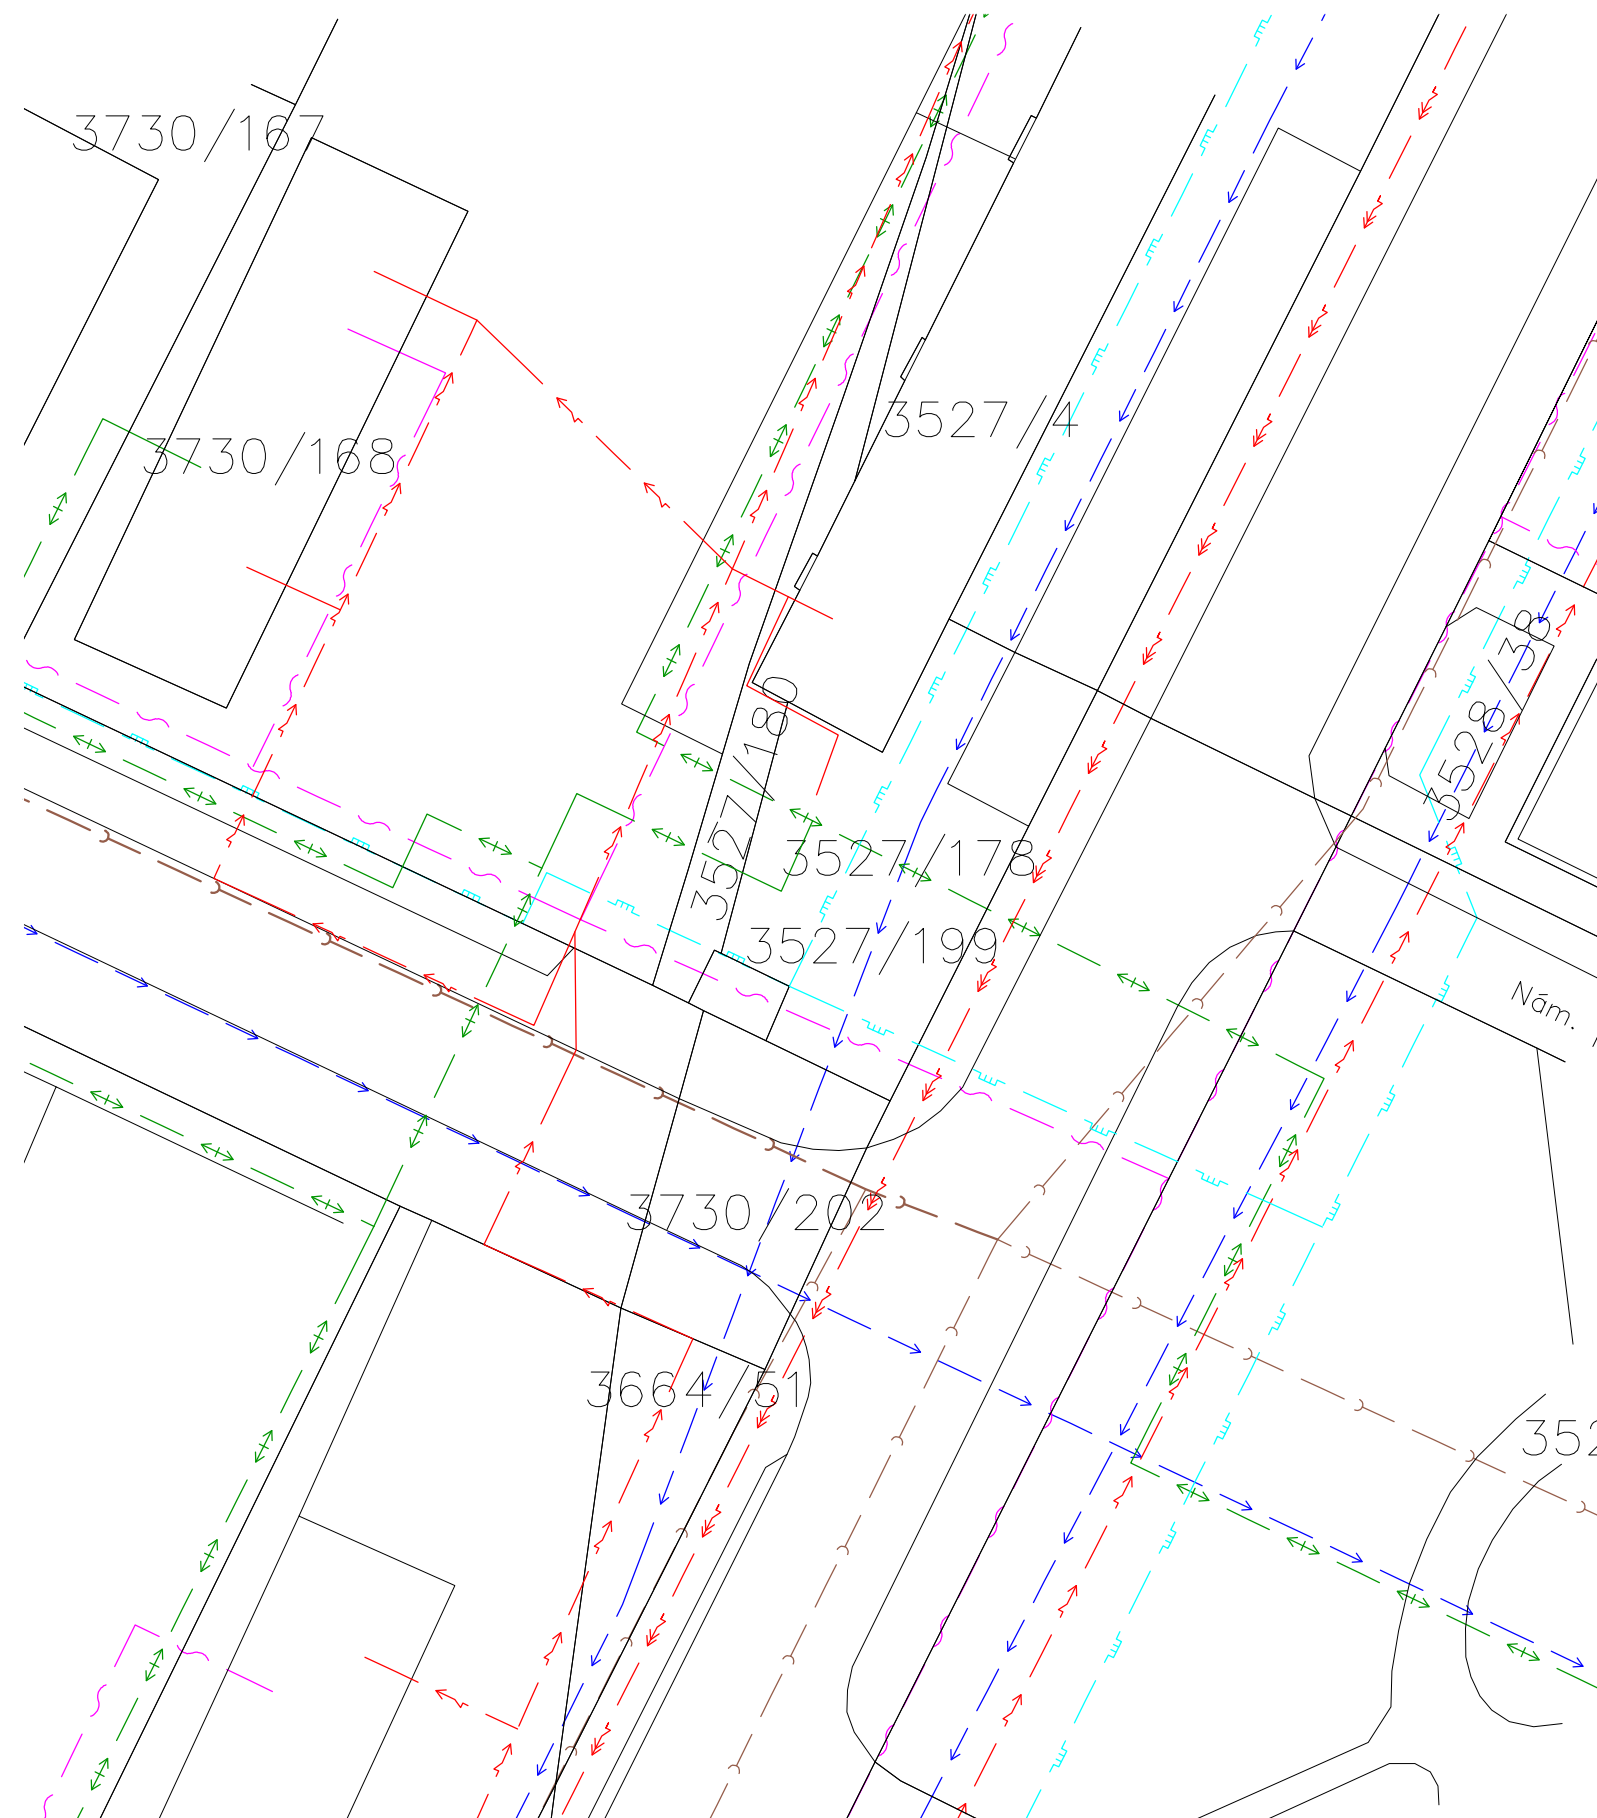

"Pod vrbou"

Mestská časť Podháj - ulica Gorkého

legenda

- vodovodná sieť
- kanalizačná sieť
- optická/telekomunikačná sieť
- teplovod
- plynovod STL
- elektrická sieť NN
- elektrická sieť VN

Vyznačené trasy inžinierskych sietí sú len informatívne, presné vytýčenie sietí je nutné zabezpečiť u ich správcov. Nie sú vyznačené ani prípadné prípojky

Technická infraštruktúra **12**
Konceptia výsadiieb cibulovín vo verejnom priestore

"Pod víbou"

Mestská časť Podháj - ulica Gorkého

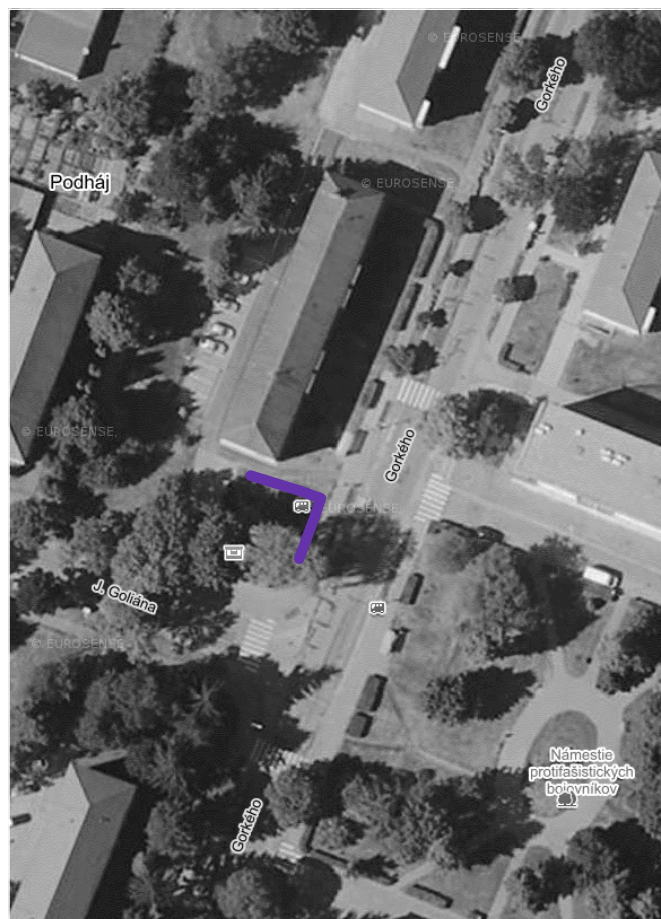


Schéma riešenia 13


Koncepcia výsadiel cibulovín vo verejnom priestore

Útvar hlavného architekta mesta Martin
Vypracovala: Ing. Lucia Gáborová, 08/2021

"Vinúca sa stuha"

"Reprezentatívny záhon pri pamätníku SNP"

Mestská časť Sever - ulica Jilemnického, Park pri pamätníku SNP

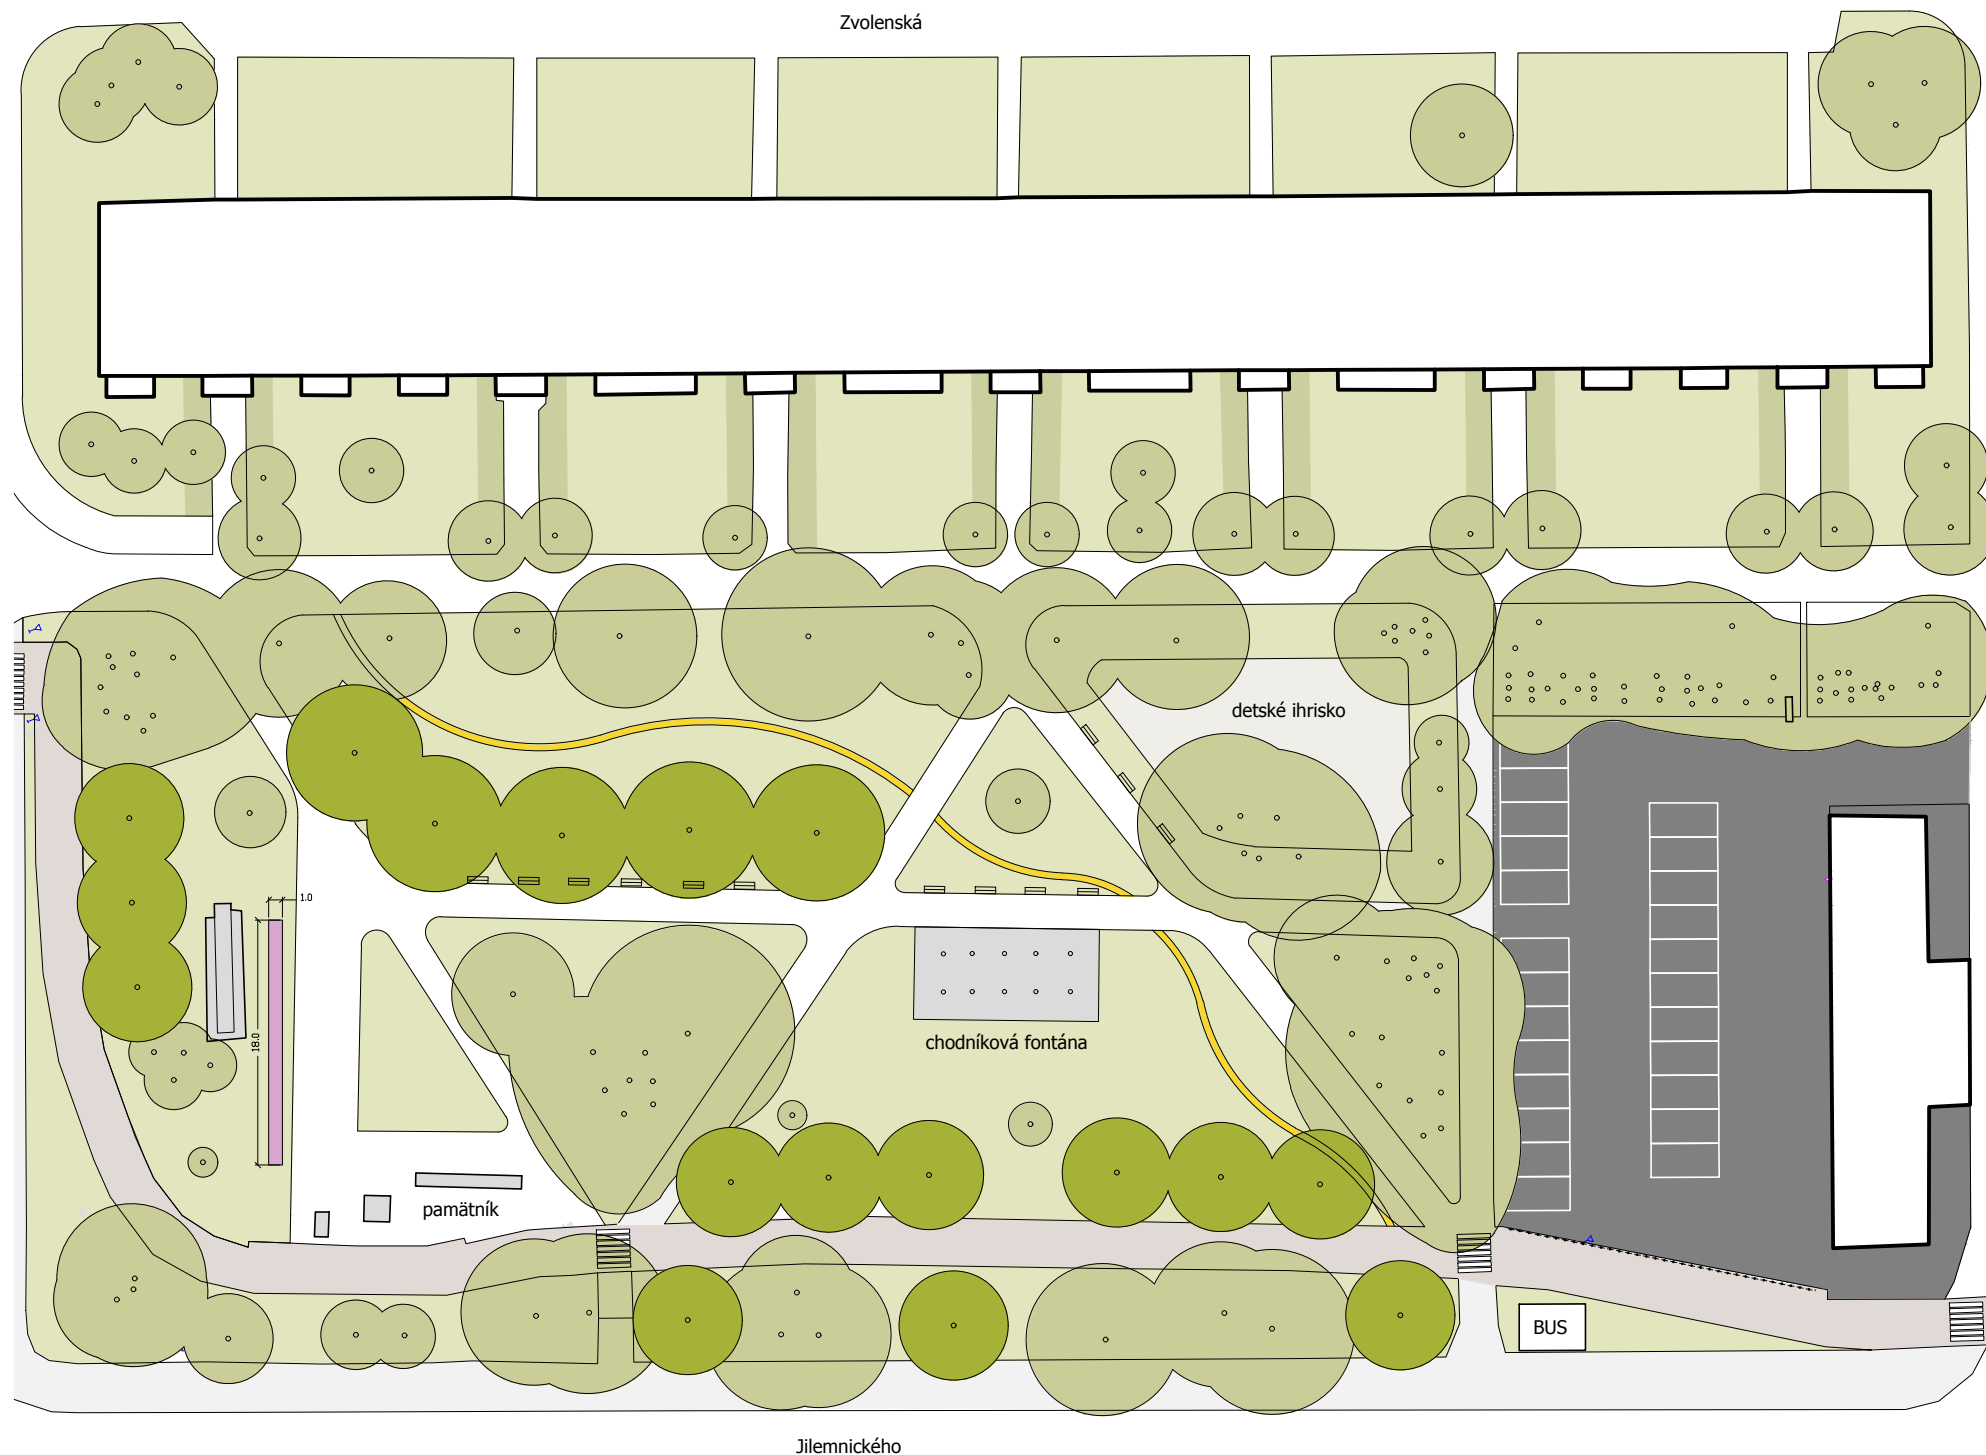


Charakteristika

- umiestnenie: pozemky parc.č. KN-C 502/70, k.ú. Záturčie
- navrhovaná zmes cibulovín: "Kit Natura Paesaggio", II-IV,
 - výmera navrhovanej stuhy - 90 m²
- navrhovaná trvalková zmes: "Sandra", III-XI,
 - výmera reprezentatívneho záhona: 18 m²

Navrhovaná lokalita **14**

Koncepcia výsadiel cibulovín vo verejnom priestore

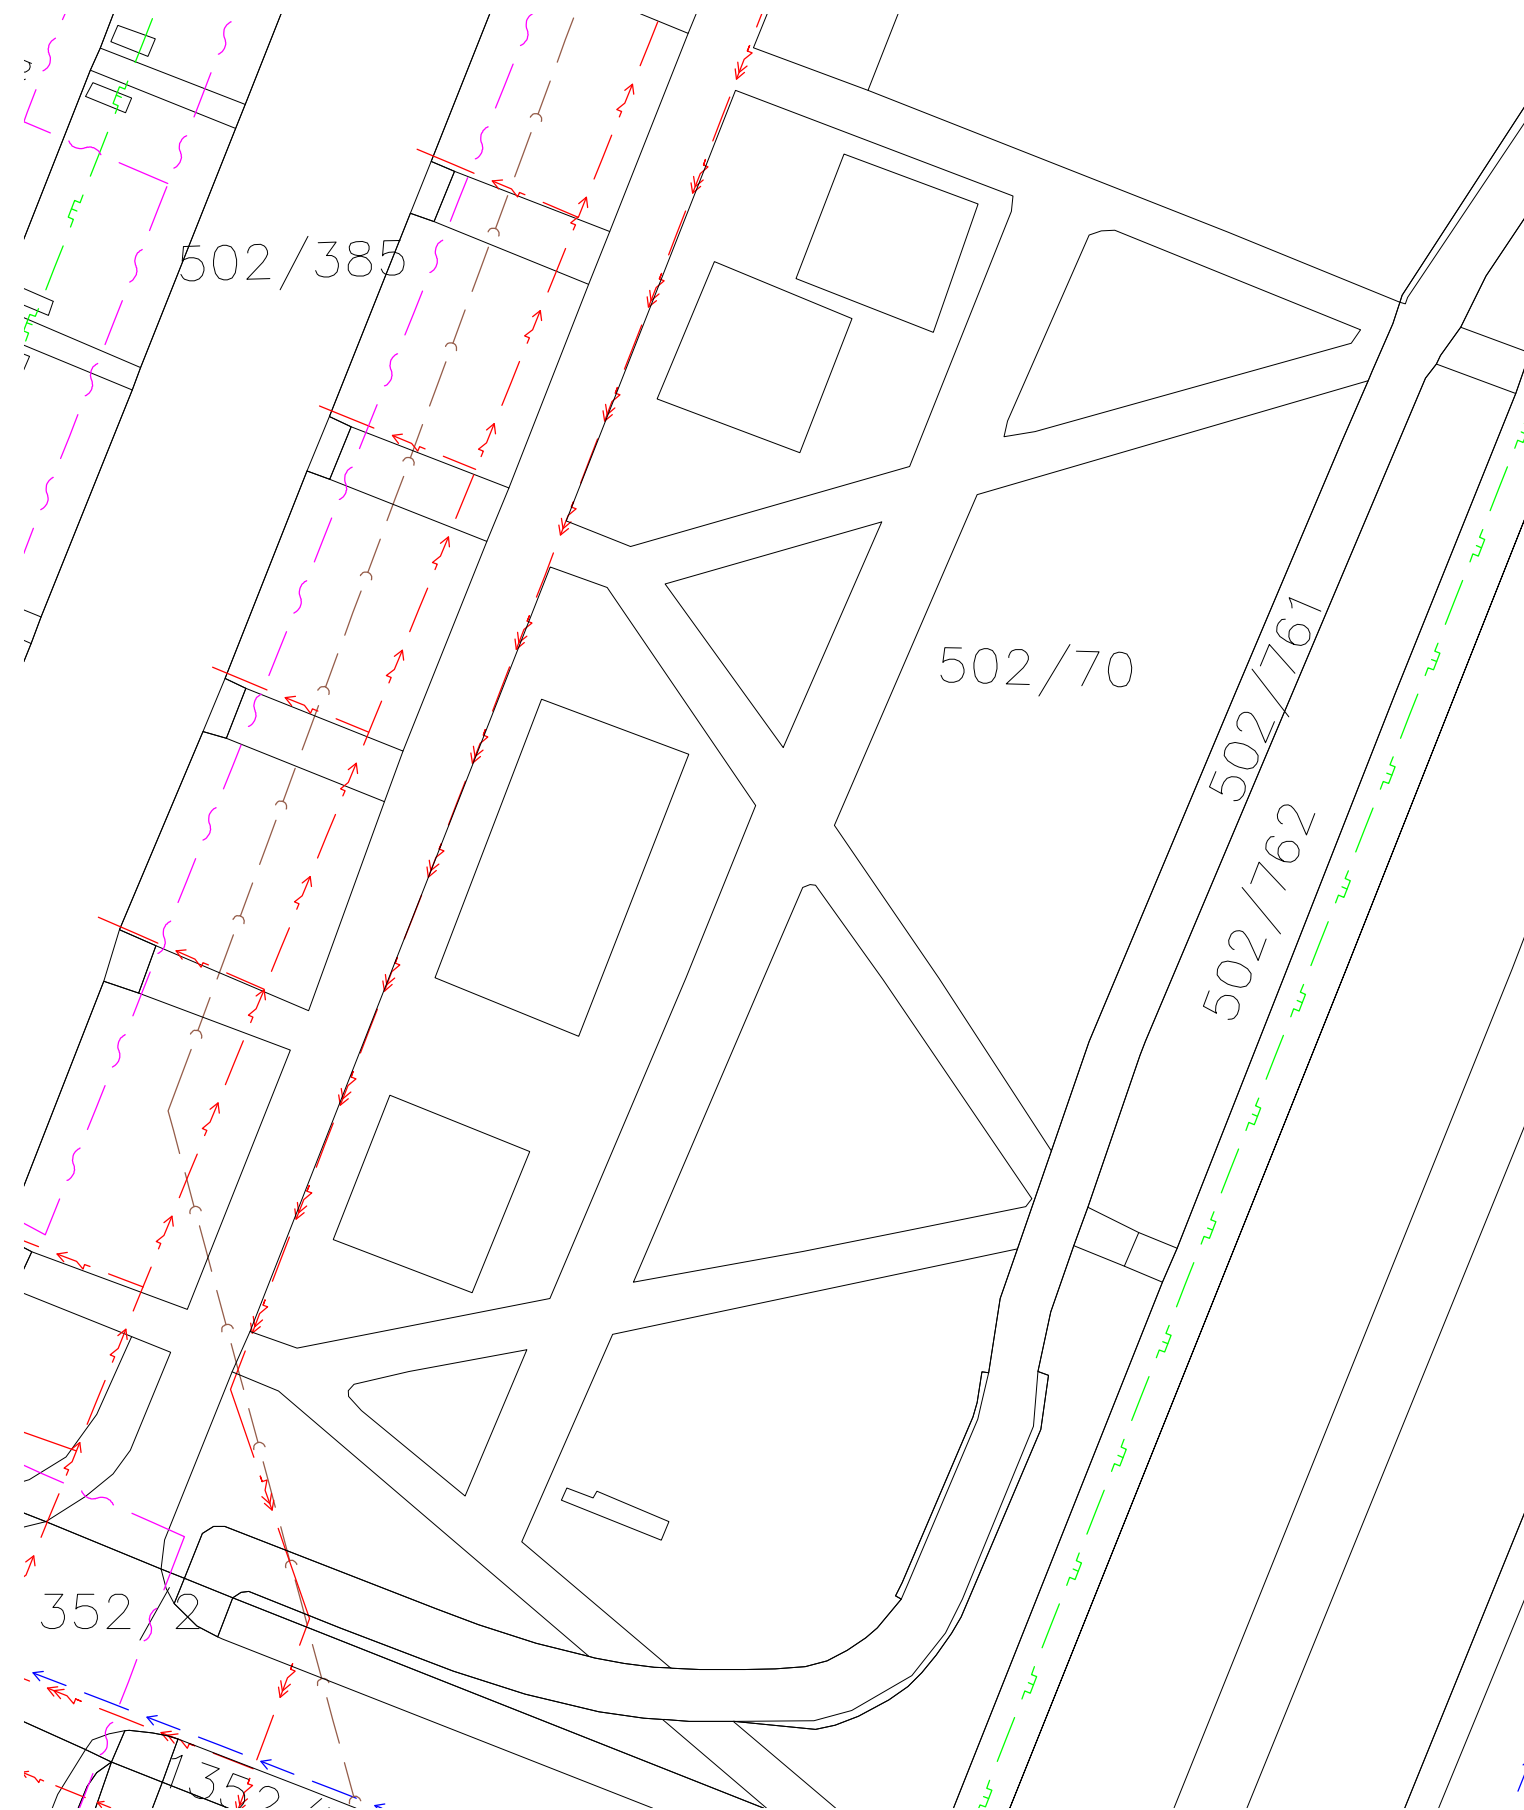

M 1:500

"Vinúca sa stuha"

Mestská časť Sever - ulica Jilemnického, Park pri pamätníku SNP

legenda

- vodovodná sieť
- kanalizačná sieť
- optická/telekomunikačná sieť
- plynovod NTL
- elektrická sieť NN
- elektrická sieť VN

Vyznačené trasy inžinierskych sietí sú len informatívne, presné vytýčenie sietí je nutné zabezpečiť u ich správcov. Nie sú vyznačené ani prípadné prípojky

Technická infraštruktúra **15**
Konceptia výsadiieb cibulôvín vo verejnom priestore

Útvar hlavného architekta mesta Martin
Vypracoval: Ing. Adam Kollárik, 08/2021

"Farebná križovatka"

Mestská časť Sever - ulica Jilemnického



Charakteristika

- umiestnenie: pozemok parc.č. KN-C 1296/1 (SR), k.ú. Záturčie
- navrhovaná zmes: "Prima Tapis Volant"
- dĺžka kvitnutia: 5 týždňov/ III-V
- trvanlivosť: 5 rokov
- maximálna výška: 45 cm
- navrhovaná výsadba: 30mx1m/ 2 pásy
- orientačná výmera: 60 m²


Navrhovaná lokalita 16

Koncepcia výsadiel cibulovín vo verejnom priestore

Útvar hlavného architekta mesta Martin
Vypracovala: Ing. Lucia Gáborová, 08/2021

"Farebná križovatka"

Mestská časť Sever - ulica Jilemnického

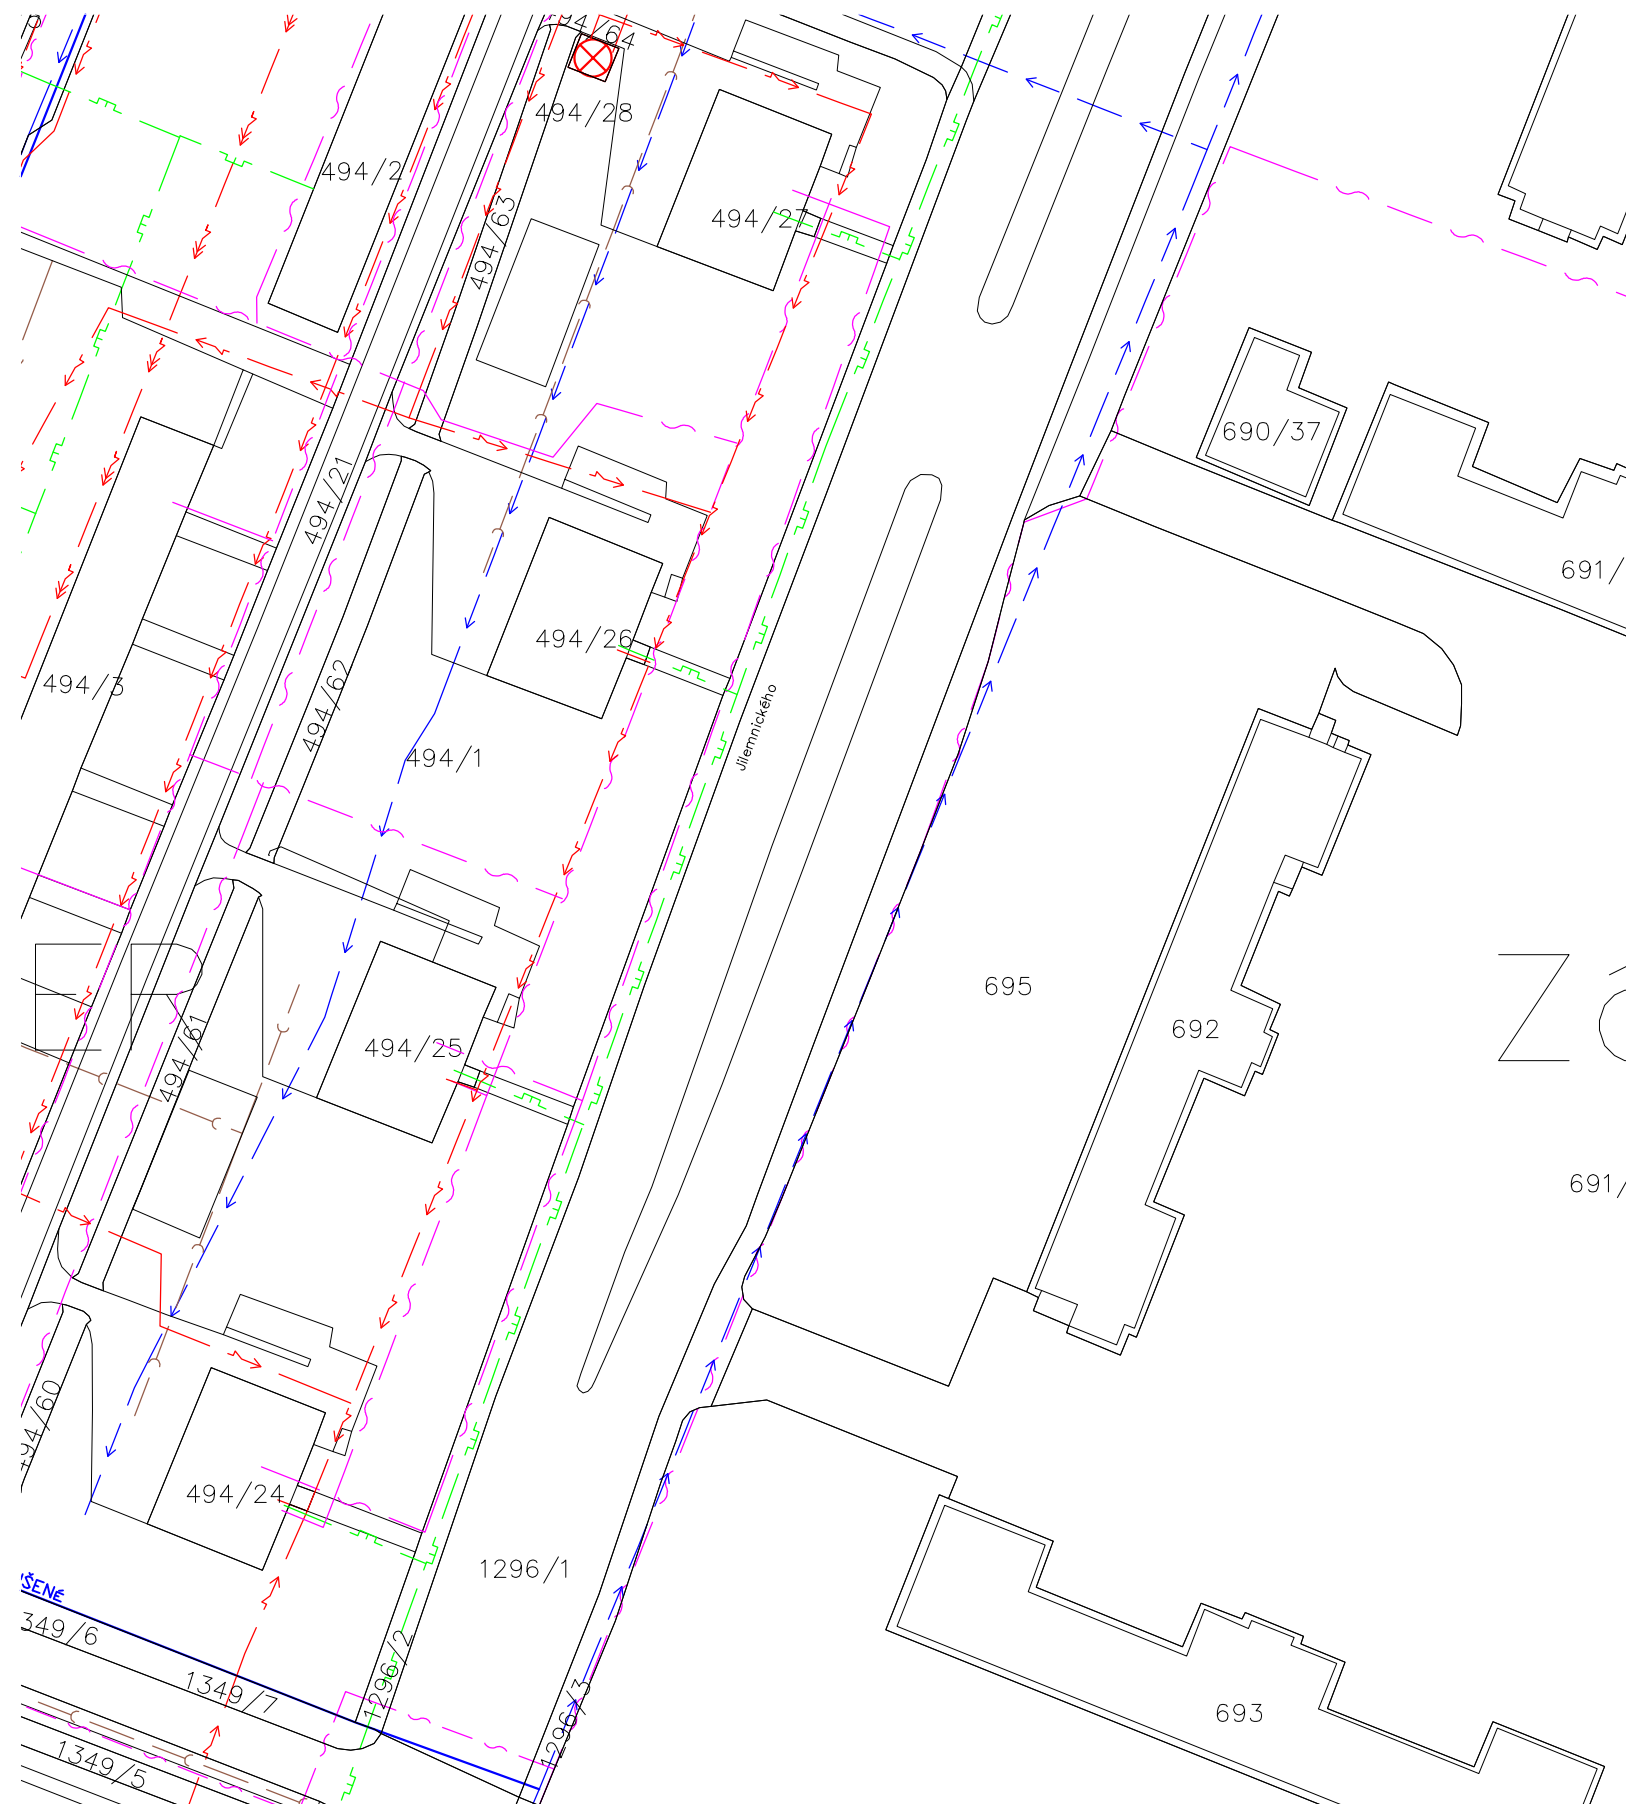

legenda

- → vodovodná sieť
- → kanalizačná sieť
- optická/telekomunikačná sieť
- → plynovod NTL
- → elektrická sieť NN
- → elektrická sieť VN
- ⊗ trafostanica

Vyznačené trasy inžinierskych sietí sú len informatívne, presné vytýčenie sietí je nutné zabezpečiť u ich správcov. Nie sú vyznačené ani prípadné prípojky

Technická infraštruktúra 17
Konceptia výsadiieb cibulovín vo verejnom priestore

"Predzáhradka tržnice"

Mestská časť Stred - ulica Riadok



legenda

- trávnatá plocha
- navrhovaný záhon
- verejné osvetlenie
- dopravné značenie

Charakteristika

- umiestnenie: pozemky parc.č. KN-C 4232/2, k.ú. Martin
- navrhovaná zmes: "Prima Spielzeugstadt Sonneberg"
- dĺžka kvitnutia: 8 týždňov/ II-V
- trvanlivosť: 5 rokov
- výška: 55 cm
- orientačná výmera: 50 m²


M 1:1000

Navrhovaná lokalita **18**

Koncepcia výsadiel cibulovín vo verejnom priestore

"Predzáhradka tržnice"

Mestská časť Stred - ulica Riadok

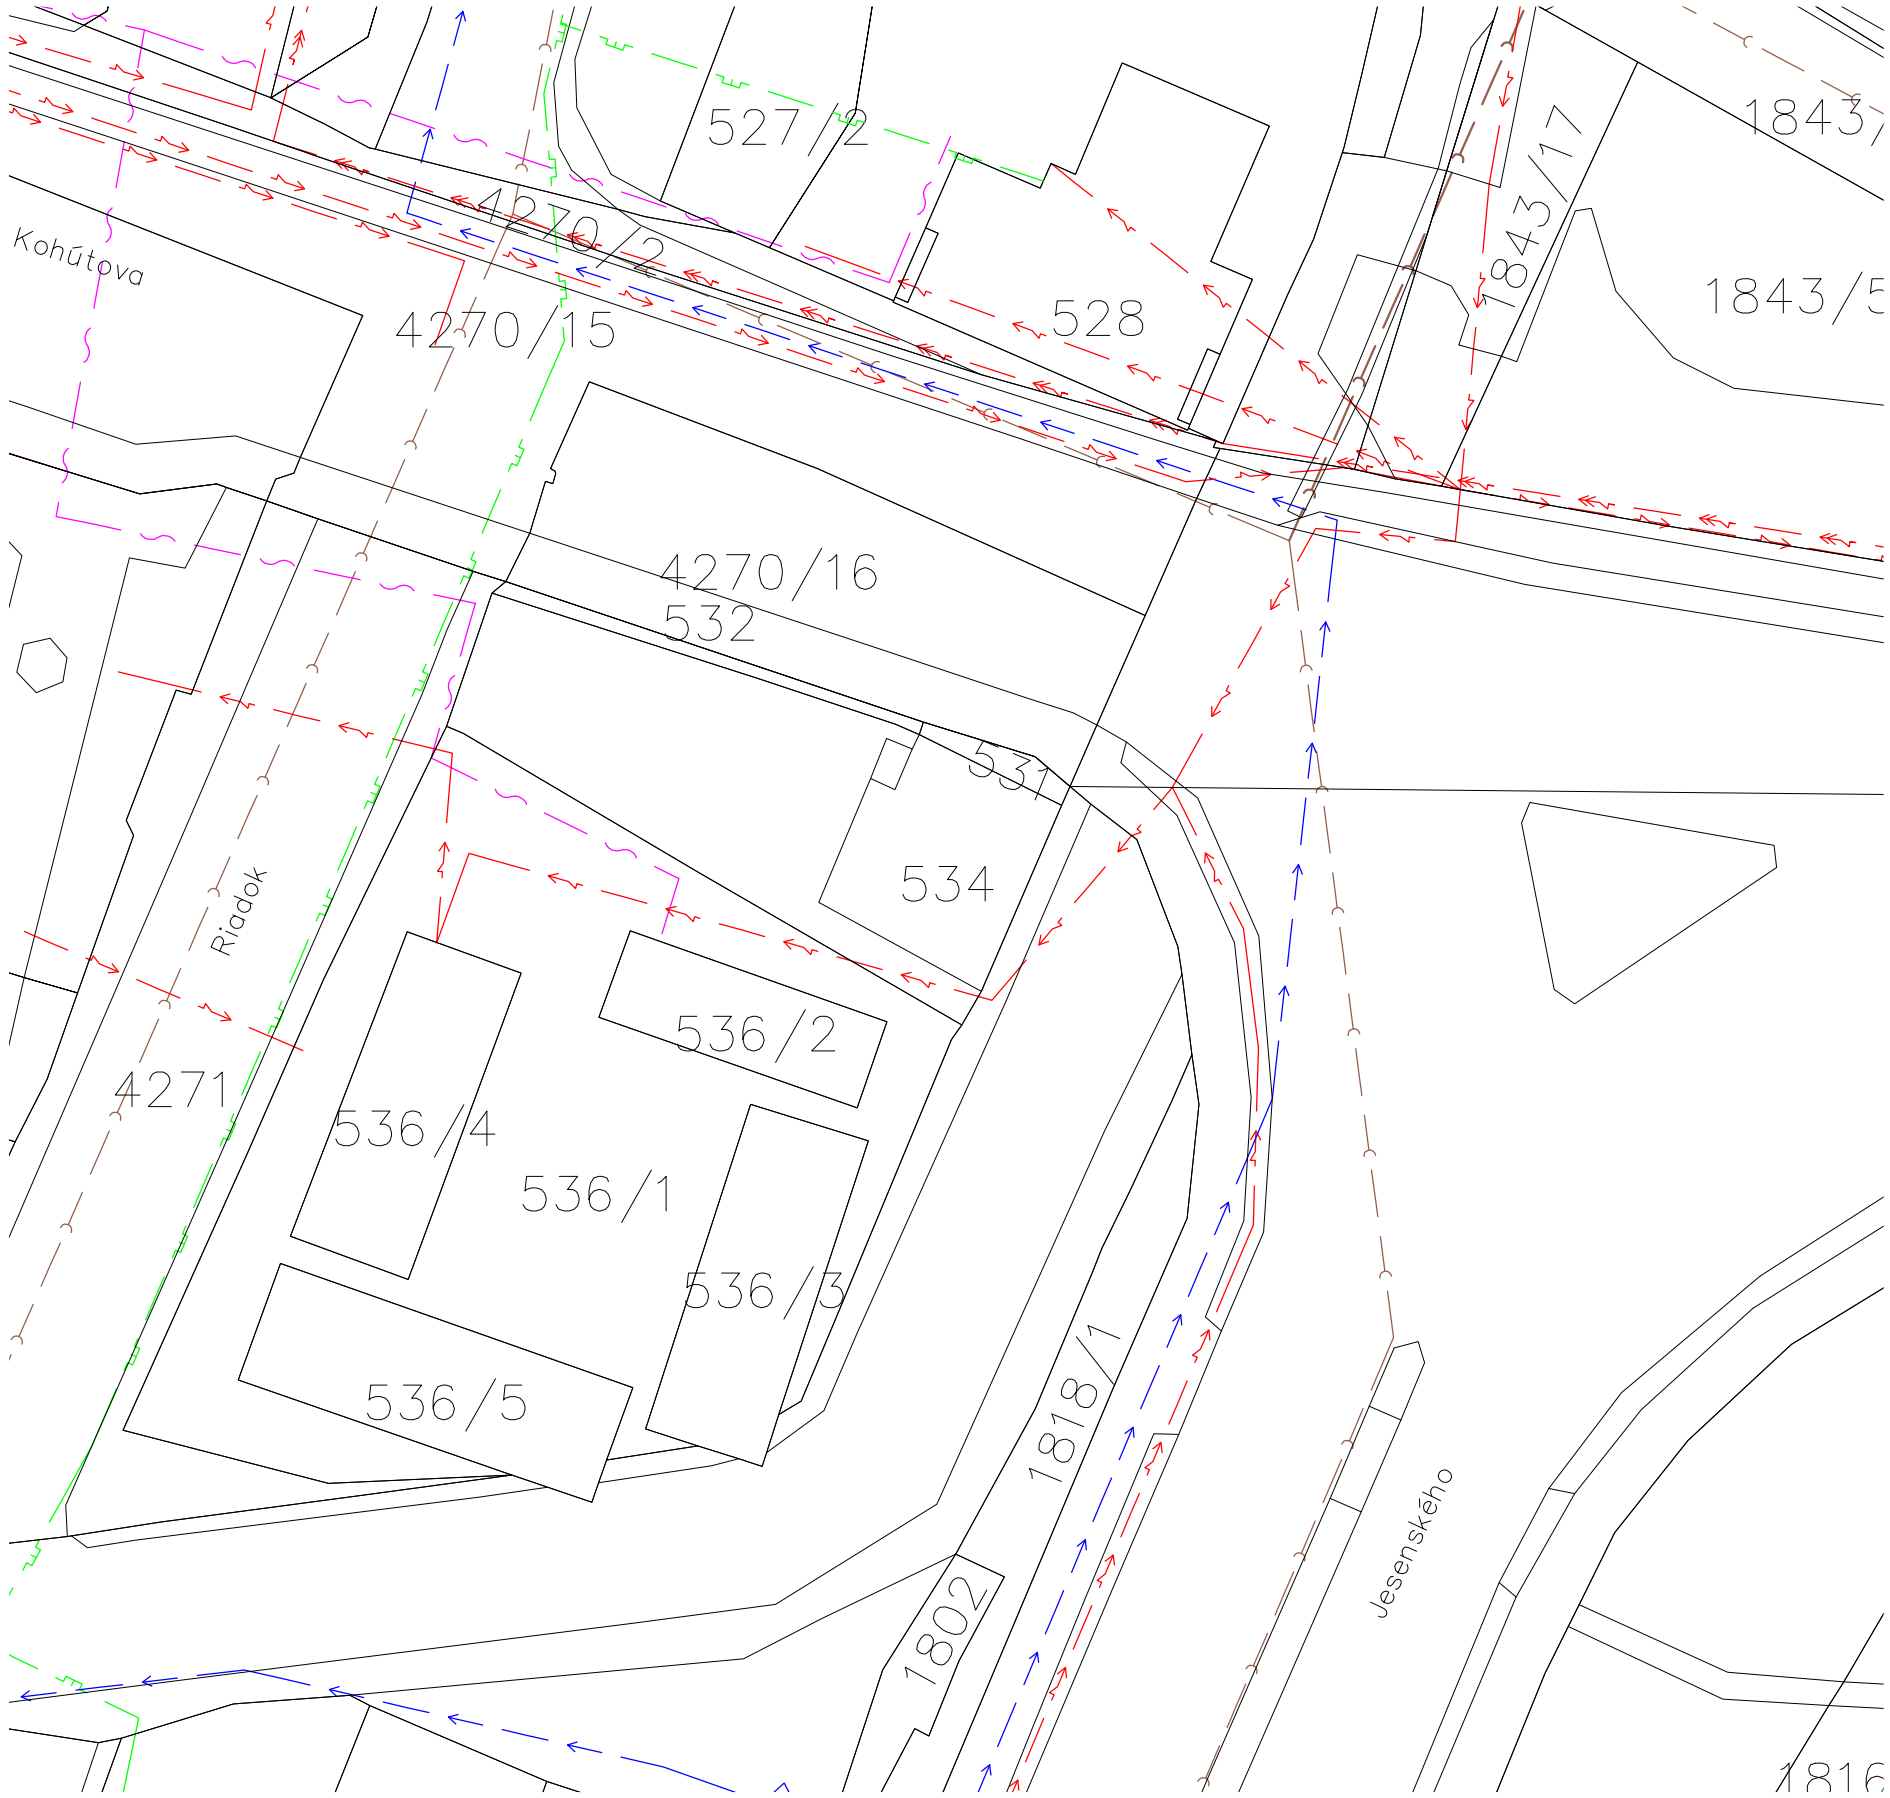

legenda

- vodovodná sieť
- kanalizačná sieť
- optická/telekomunikačná sieť
- plynovod NTL
- elektrická sieť NN
- elektrická sieť VN

Vyznačené trasy inžinierskych sietí sú len informatívne, presné vytýčenie sietí je nutné zabezpečiť u ich správcov. Nie sú vyznačené ani prípadné prípojky

Technická infraštruktúra **19**
Konceptia výsadiieb cibulôvín vo verejnom priestore

"Predzáhradka tržnice"
Mestská časť Stred - ulica Riadok




Navrhovaná lokalita **20**
Konceptia výsadiel cibulovín vo verejnom priestore

Útvar hlavného architekta mesta Martin
Vypracovala: Ing. Lucia Gáborová, 08/2021

"Tulipánový okruh"

Mestská časť Ladoveň - ulica N. Hejnej

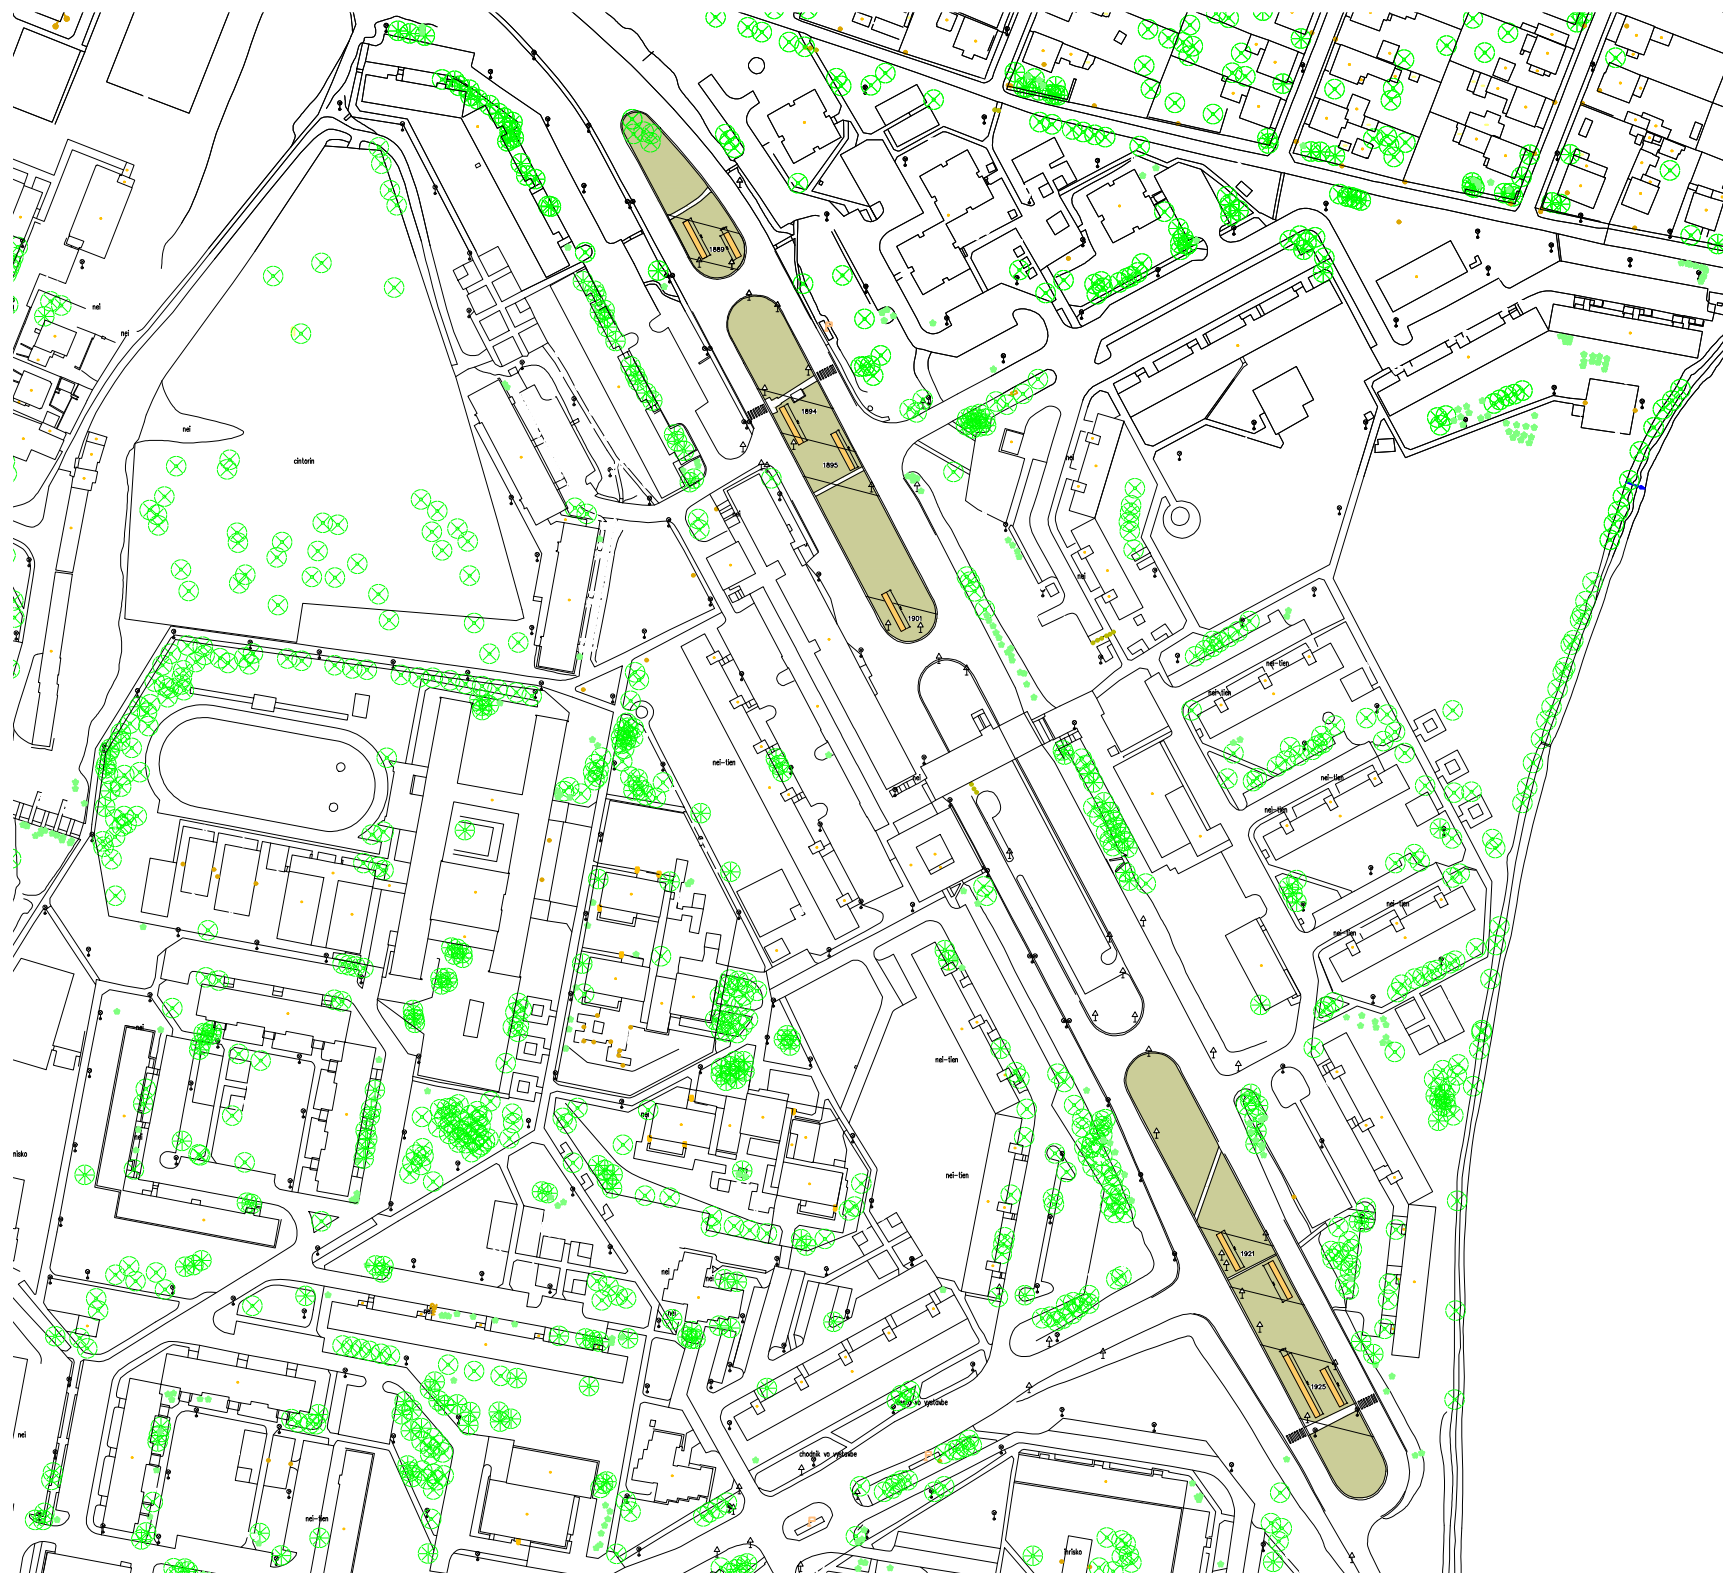

legenda

- trávnatá plocha
- navrhovaný záhon
- verejné osvetlenie
- dopravné značenie

Charakteristika


- umiestnenie: pozemky parc.č. KN-E 1889, 1894, 1895, 1901, 1921, 1925, k.ú. Martin
- navrhovaná zmes: "Prima Spielzeugstadt Sonneberg"
 - dĺžka kvitnutia: 8 týždňov/ II-V
 - trvanlivosť: 5 rokov
 - výška: 55 cm
- navrhovaná výsadba: 2mx10m/1pás, 2mx15m/7pás, 2mx25m/1pás
 - orientačná výmera: 280 m²

Navrhovaná lokalita 21

Koncepcia výsadb cibulovín vo verejnom priestore

"Tulipánový okruh"

Mestská časť Ľadoveň - ulica N.Hejnej

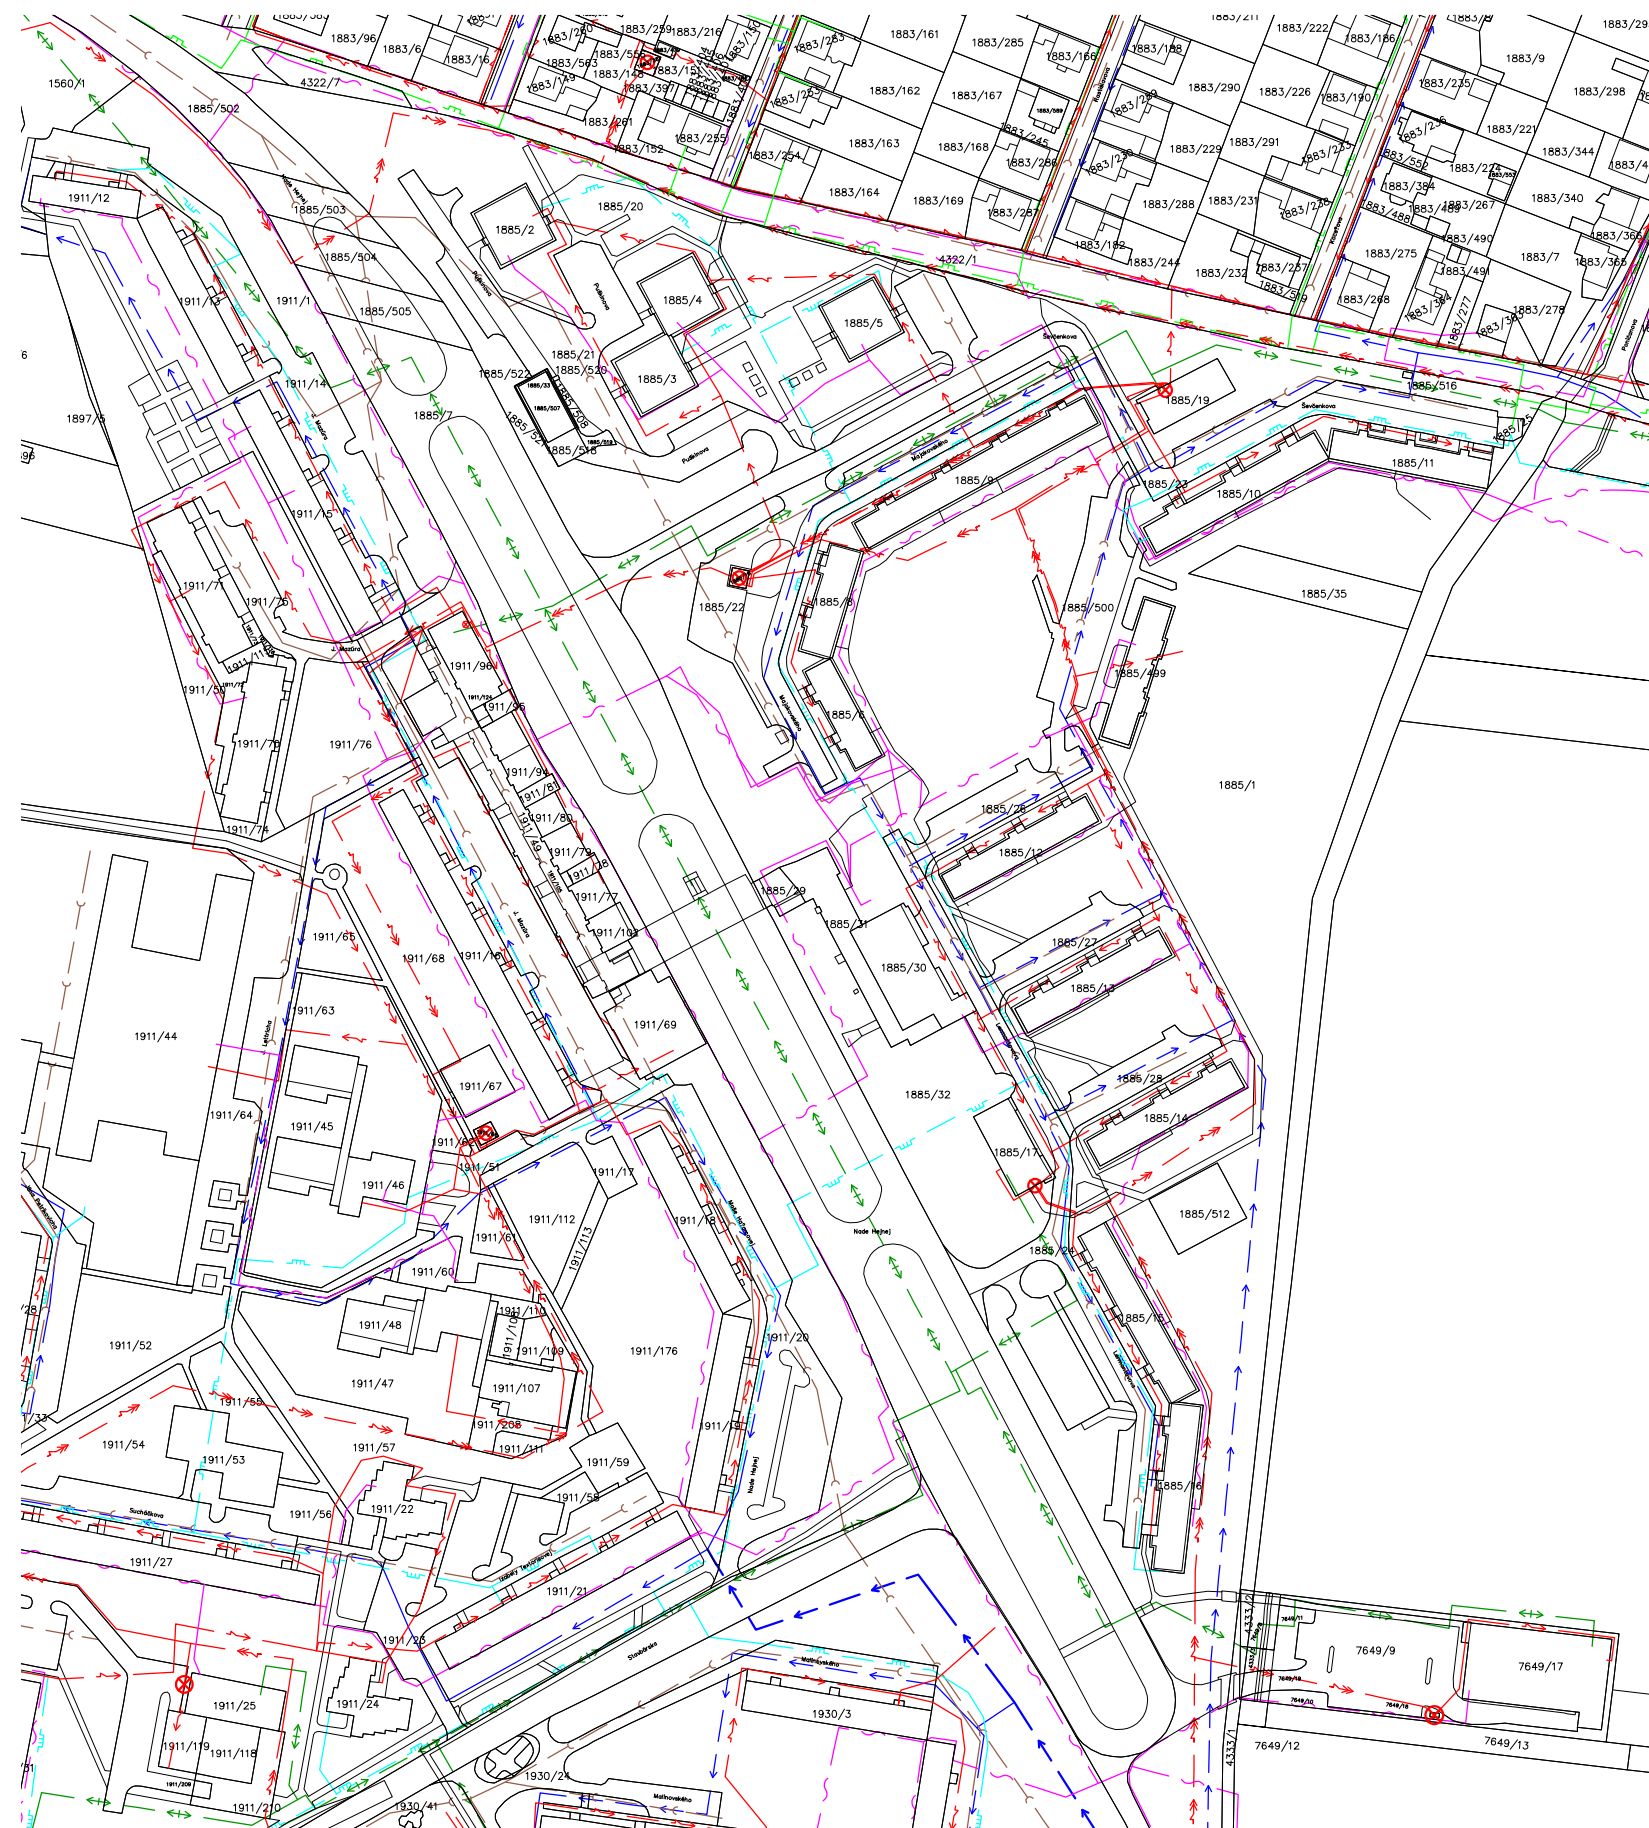

legenda


- vodovodná sieť
- kanalizačná sieť
- optická/telekomunikačná sieť
- teplovod
- plynovod NTL
- plynovod STL
- elektrická sieť NN
- elektrická sieť VN
- trafostanica

Vyznačené trasy inžinierskych sietí sú len informatívne, presné vytýčenie sietí je nutné zabezpečiť u ich správcov. Nie sú vyznačené ani prípadné prípojky

Technická infraštruktúra **22**
Konceptia výsadiel cibulovín vo verejnom priestore

"Tulipánový okruh"

Mestská časť Ladoveň - ulica N. Hejnej

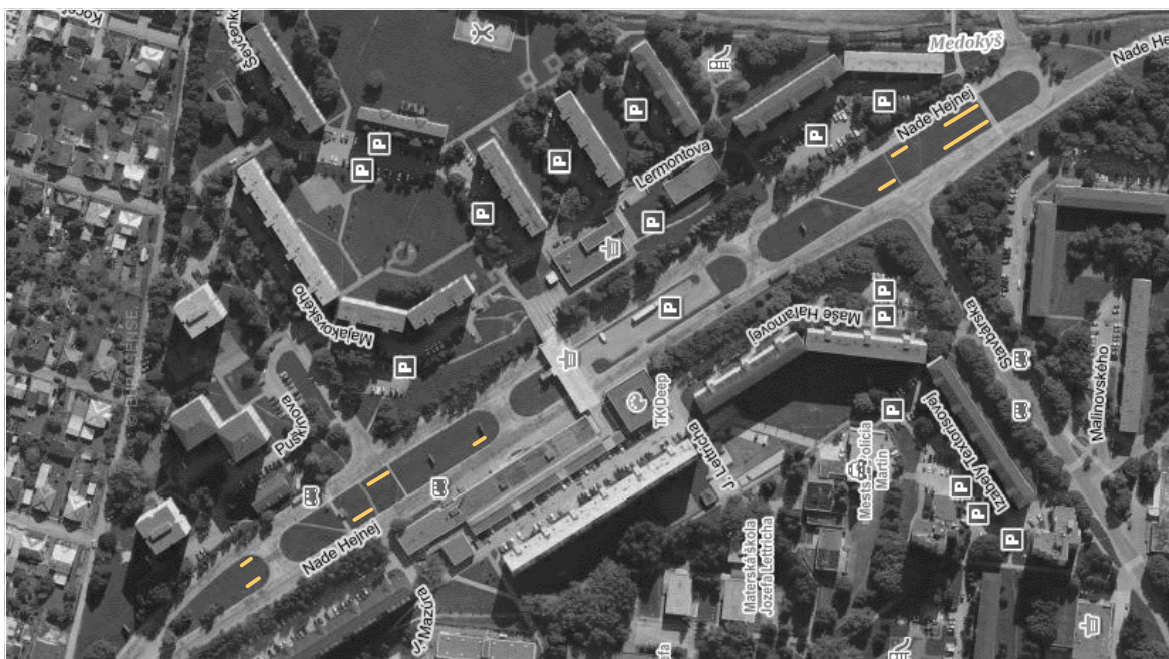

Navrhovaná lokalita **23**

Koncepcia výsadiel cibulovín vo verejnom priestore

Útvar hlavného architekta mesta Martin
Vypracovala: Ing. Lucia Gáborová, 08/2021