

MARTIN

Útvar hlavného architekta
mesta Martin

NÁVRH PRÍSTREŠKU NA NÁMESTÍ FRANCÚZSKYCH PARTIZÁNOV, MARTIN

ARCHITEKTONICKÁ ŠTÚDIA

riaditeľka ÚHAM _ ING.ARCH.ZUZANA MENDELOVÁ
vypracovala _ ING.ARCH.IVANA RUSNÁKOVÁ
ING.ARCH.JANA TARTALOVIČOVÁ
06/2021

OBSAH

- 00 _ sprievodná správa**
- 01 _ širšie vzťahy**
- 02 _ snímka z katastrálnej mapy**
- 03 _ skutkový stav _ pôdorys, rez, pohľad**
- 04 _ navrhovaný stav _ alternatíva A**
- 04 _ navrhovaný stav _ alternatíva B**

SPRIEVODNÁ SPRÁVA

_ÚVOD

Na základe požiadavky poslancov VMČ Sever vyplývajúcej zo zápisnice zo dňa 9.2.2021 vypracoval Útvar hlavného architekta mesta Martin architektonickú štúdiu

" Prístrešok nad pódium v parku Francúzskych partizánov, Martin", na mestských pozemkoch v MČ Stred.

_PODKLADY

- kópia z katastrálnej mapy
- letecké snímky
- obhliadka v teréne, zameranie stavby, fotodokumentácia skutočného stavu
- pôdorys súčasného stavu

_POPIS SÚČASNÉHO STAVU

Mesto Martin je vlastníkom pozemku par.č.502/769, ktorý sa nachádza na Námestí francúzskych partizánov. Na námestí je umiestnené vyvýšené pódium pred obchodným domom Kocka, areál detského ihriska, pamätná stena a trávnaté plochy zelene. Na námestí sa pravidelne konajú koncerty pod holým nebom a z toho dôvodu vznikla potreba vybudovania prístrešku pre účinkujúcich.

_NÁVRH RIEŠENIA

Predložená architektonická štúdia rieši návrh prístrešku na vyvýšenom pódiu na Námestí francúzskych partizánov v dvoch alternatívach, ktoré sa od seba líšia rozmermi ako aj materiálovým prevedením.

Alternatíva A: Prístrešok je navrhnutý s rozmermi 12,85 m x 4 m z drevenej konštrukcie, otvorený a prestrešený polykarbonátovými platňami. V zadnej časti prístrešku navrhujeme odvodňovací okapový systém, ktorý na teréne prejde do skrytého trativodu pod dlažbou na vyvýšenom pódiu.

Alternatíva B: Prístrešok je navrhnutý s rozmermi 12,85 m x 5,8 m z kombinovaného konštrukčného systému- drevo/ocel' a prestrešený taktiež polykarbonátovými platňami. Ocelové nosníky a stĺpy je potrebné nadimenzovať na základe statického výpočtu. Konštrukcia prestrešenia je navrhovaná s drevenými priečnymi nosníkmi.

Vybudovaním prístrešku na vyvýšené pódium sa zabezpečí ochrana pre účinkujúcich pred poveternostnými vplyvmi a lepší pôžitok z kultúrneho vystúpenia.

_KONCEPCIA RIEŠENIA:

Základná myšlienka návrhu je založená na minimálnych nárokoch na výstavbu pri zohľadnení súčasných technických možností a architektonických trendov.

_STAVEBNÉ ÚPRAVY OBJEKTU POZOSTÁVAJÚ:


- vybratie dlažby v mieste napojenia nosného stĺpu so zemou
- vytvorenie betónového lôžka pre osadenie ocelevej U kotvy
- priskrutkovanie dreveného/ocelového nosného stĺpa do ocelevej U kotvy
- vytvorenie dreveného/ocelového rámu
- uloženie drevených väzníkov pre osadenie ľahkej strešnej konštrukcie
- prekrytie konštrukcie ľahčeným polykarbonátom v spáde 1 % (znáša teplotné rozhranie - 40 +120 °C, UV ochrana)

_ZÁVER

Za účelom realizácie prístrešku je potrebné vypracovať projektovú dokumentáciu na stavebné povolenie a v spolupráci so statikom nadimenzovať prierezy jednotlivých konštrukcií a jej zavetrenie. Ďalší stupeň projektovej dokumentácie požadujeme konzultovať na ÚHA Martin, aby sa zaručila kontinuita pôvodného návrhu a možnosť koordinácie funkčno-prevádzkových a architektonických zásahov.



MČ STRED, MARTIN

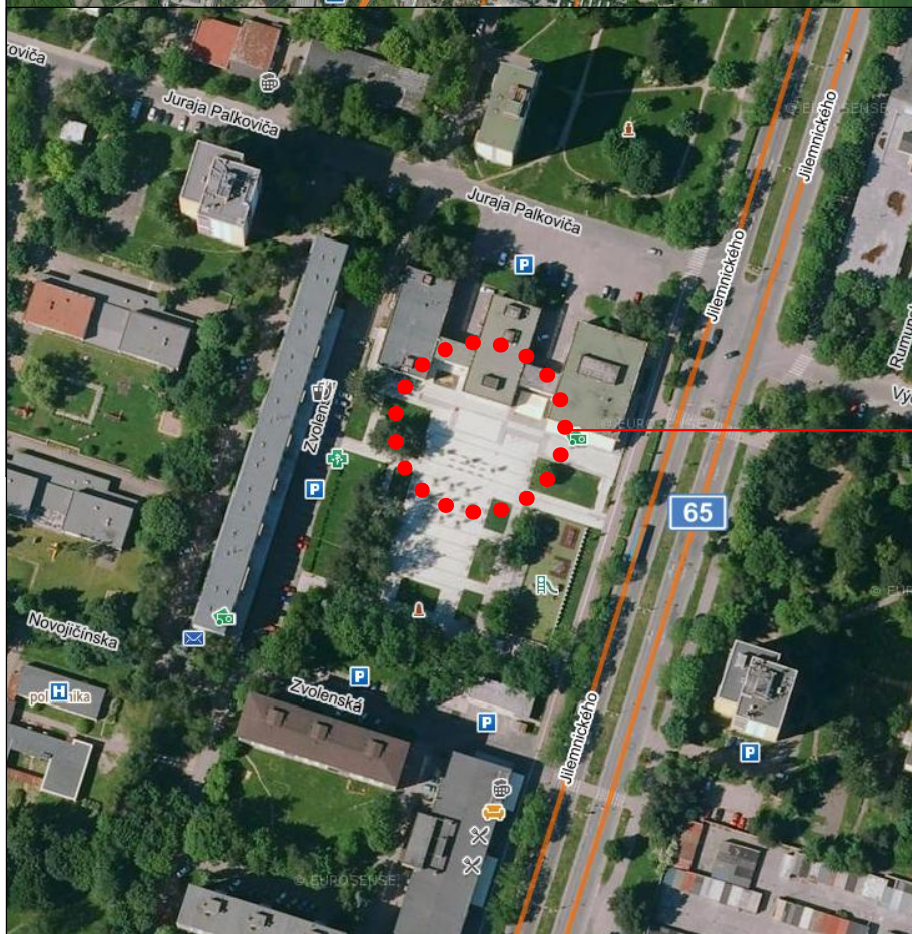

NÁMESTIE FRANCÚZSKYCH PARTIZÁNOV

LEGENDA

● ● ● ● RIEŠENÁ LOKALITA

MARTIN

Útvar hlavného architekta
mesta Martin

NÁZOV STAVBY

**NÁVRH PRÍSTREŠKU NA NÁMESTÍ FRANCÚZSKYCH
PARTIZÁNOV, MARTIN**

NÁZOV VÝKRESU

Skutkový stav, situácia

STUPEŇ

Architektonická štúdia

RIADITEĽKA ÚHAM

Ing. arch. Zuzana Mendelová

VYPRACOVAL

Ing. arch. Ivana Rusnáková

Ing. arch. Jana Tartaľová

INVESTOR

Mesto Martin

DÁTUM

06/2021

MIERKA


graf.


FORMÁT

1x4

Č. VÝKRESU

01

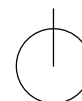

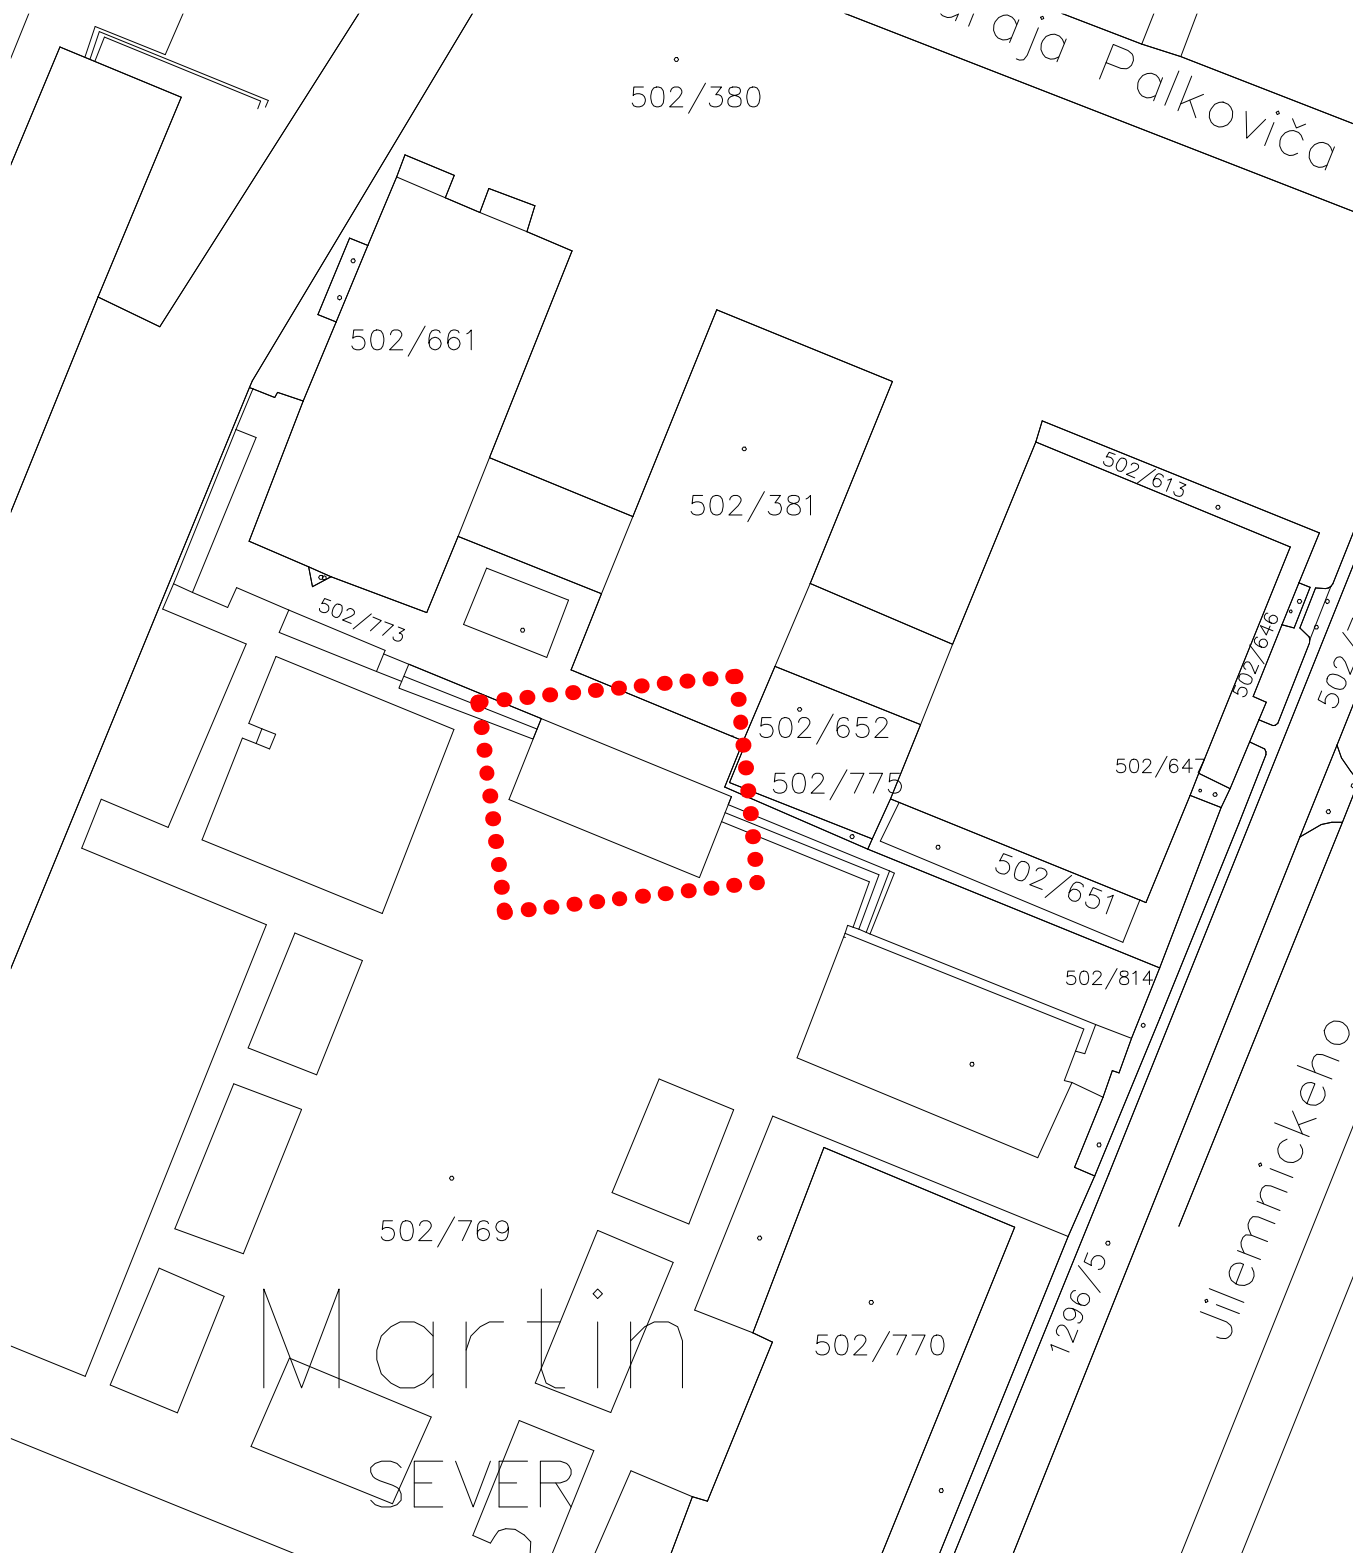

LEGENDA

● ● ● ● RIEŠENÁ PLOCHA

MARTIN

Útvár hlavného architekta
mesta Martin

NÁZOV STAVBY

**NÁVRH PRÍSTREŠKU NA NÁMESTÍ FRANCÚZSKYCH
PARTIZÁNOV, MARTIN**

NÁZOV VÝKRESU

Katastrálna mapa

STUPEŇ

Architektonická štúdia
RIADITEĽKA ÚHAM
Ing. arch. Zuzana Mendelová
VYPRACOVAL
Ing. arch. Ivana Rusnáková
Ing. arch. Jana Tartalová
INVESTOR
Mesto Martin

DÁTUM


06/2021
MIERKA
1:1000

FORMÁT
1xA4


Č. VÝKRESU
02






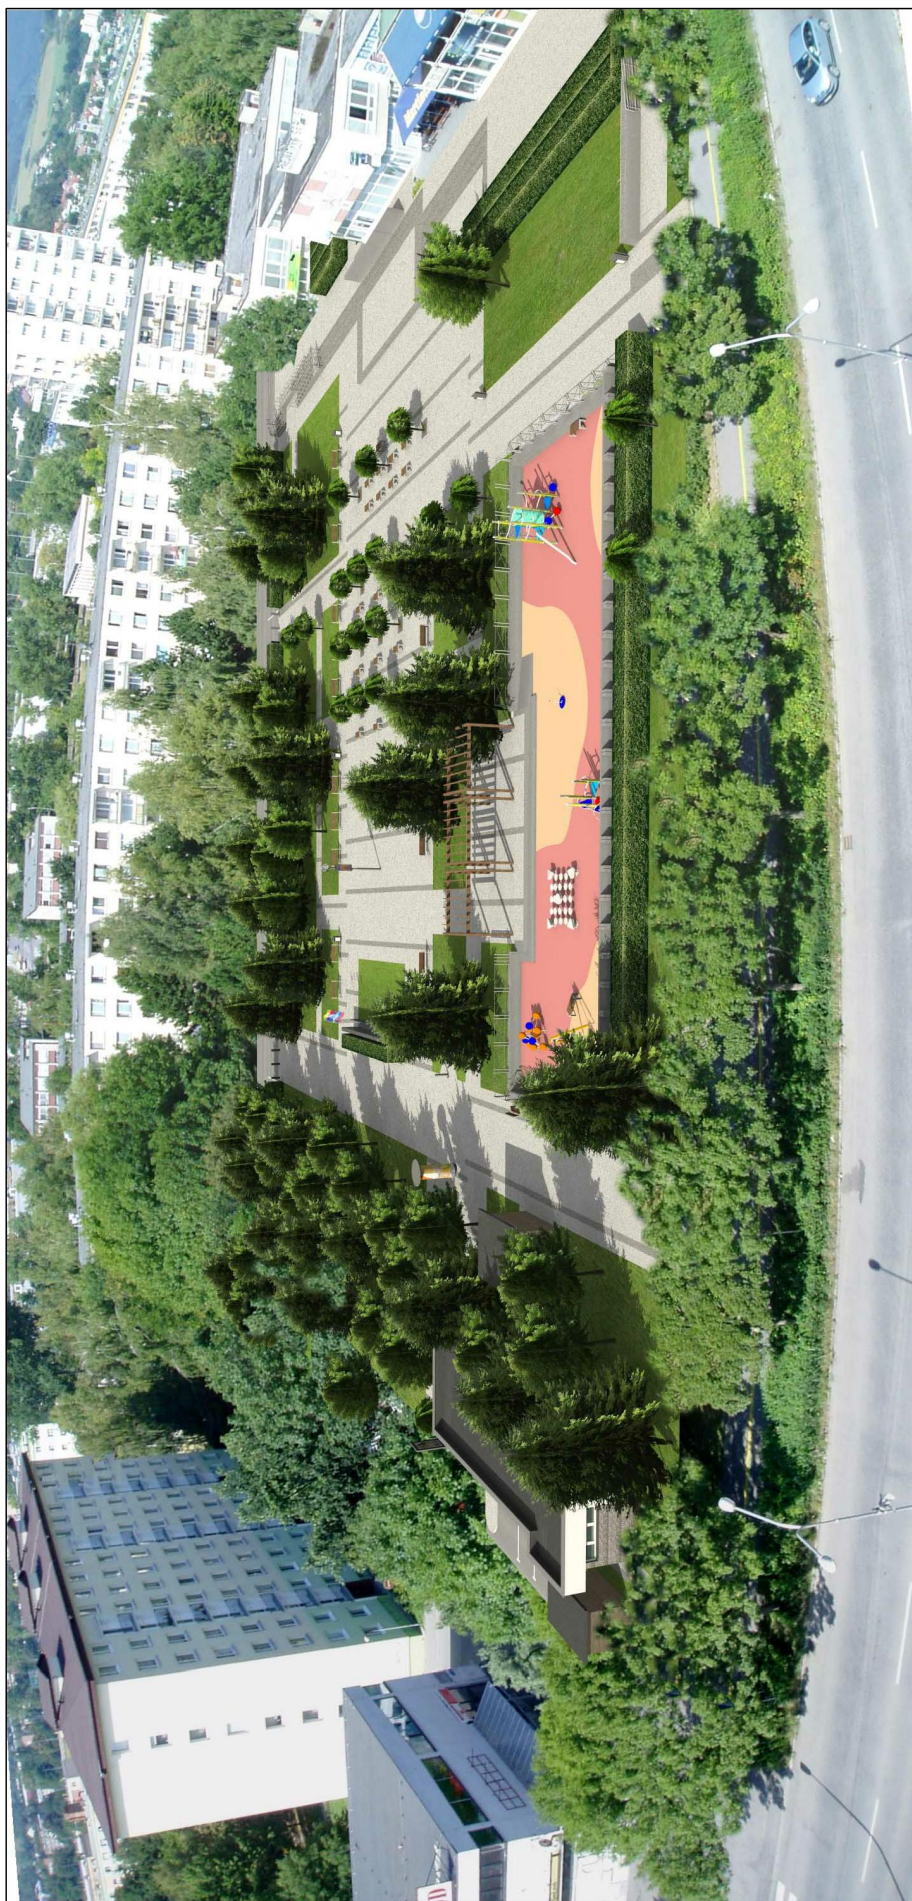


VIZUALIZÁCIA_NÁVRH NÁMESTIA FRANCÚZSKYCH PARTIZÁNOV
autor _ING.ARCH.JÁN GUSTIŇÁK
r.2009

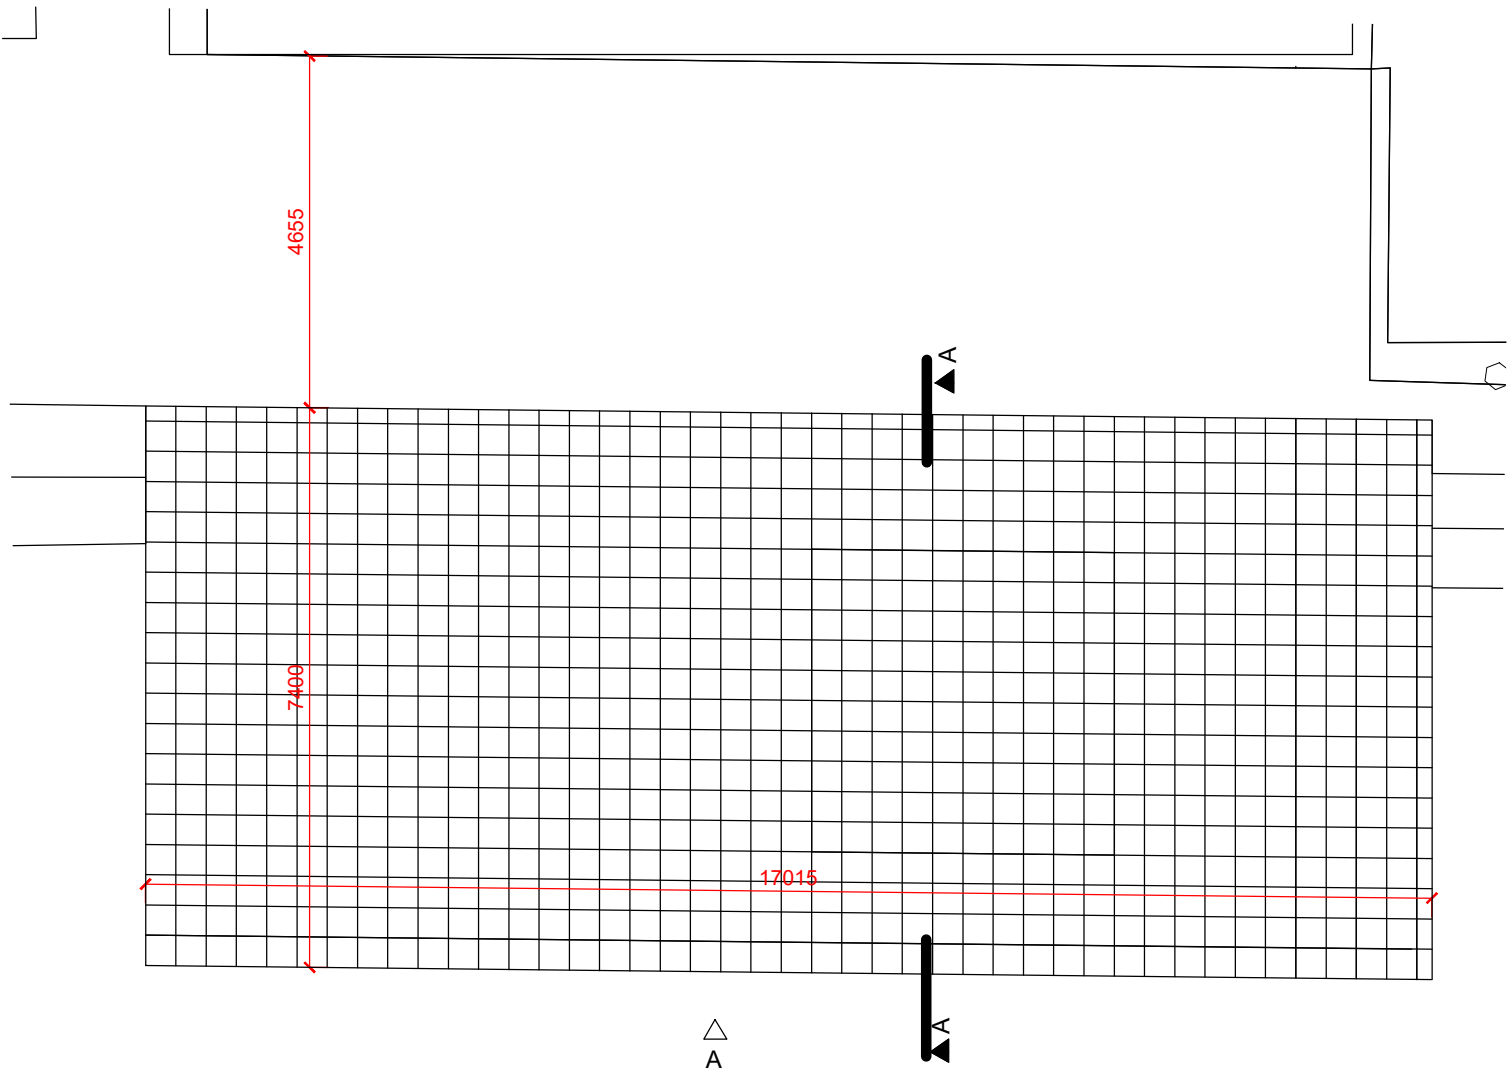

PÔDORYS 1.NP _ SKUTKOVÝ STAV


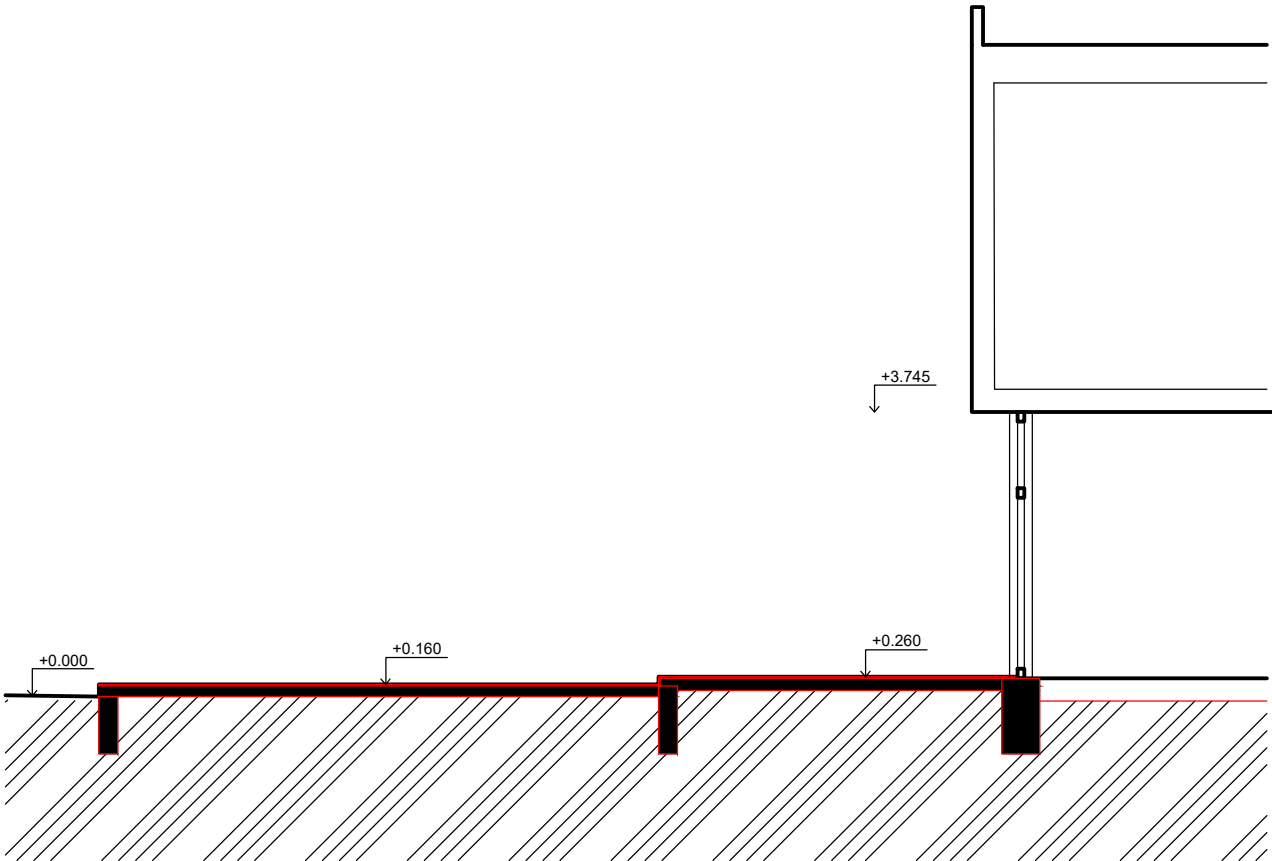


REZ A _ SKUTKOVÝ STAV

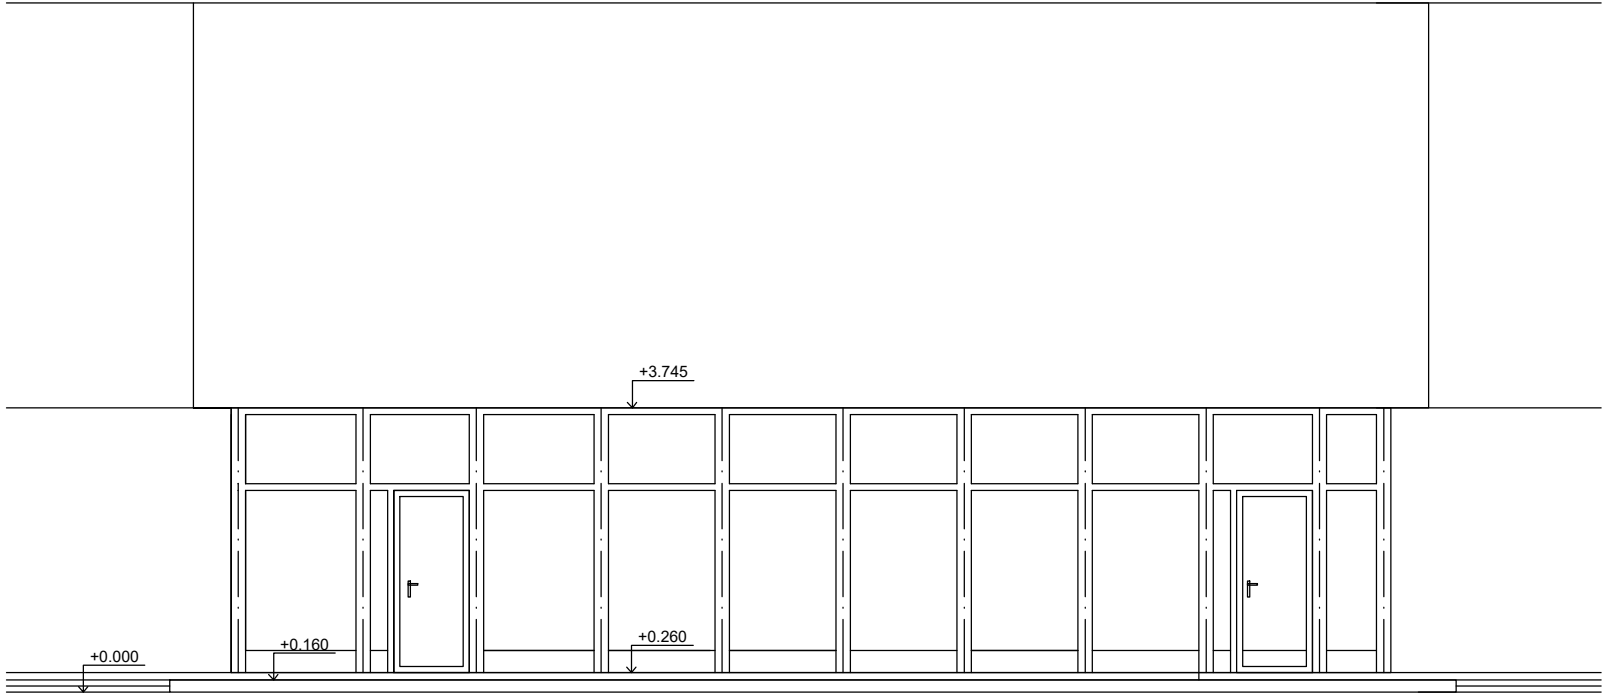


POHĽAD A _ SKUTKOVÝ STAV


MARTIN Útvár hlavného architekta mesta Martin	STUPEŇ Architektonická štúdia RIADITEĽKA ÚHAM Ing. arch. Zuzana Mendelová VYPRACOVAL Ing. arch. Ivana Rusnáková Ing. arch. Jana Tartalová INVESTOR Mesto Martin	DÁTUM 06/2021 MIERKA 1:100 FORMÁT 1xA4 Č. VÝKRESU 03
NÁZOV STAVBY NÁVRH PRÍSTREŠKU NA NÁMESTÍ FRANCÚZSKYCH PARTIZÁNOV, MARTIN NÁZOV VÝKRESU Skutkový stav_pôdorys 1.NP, rez A, pohľad A		

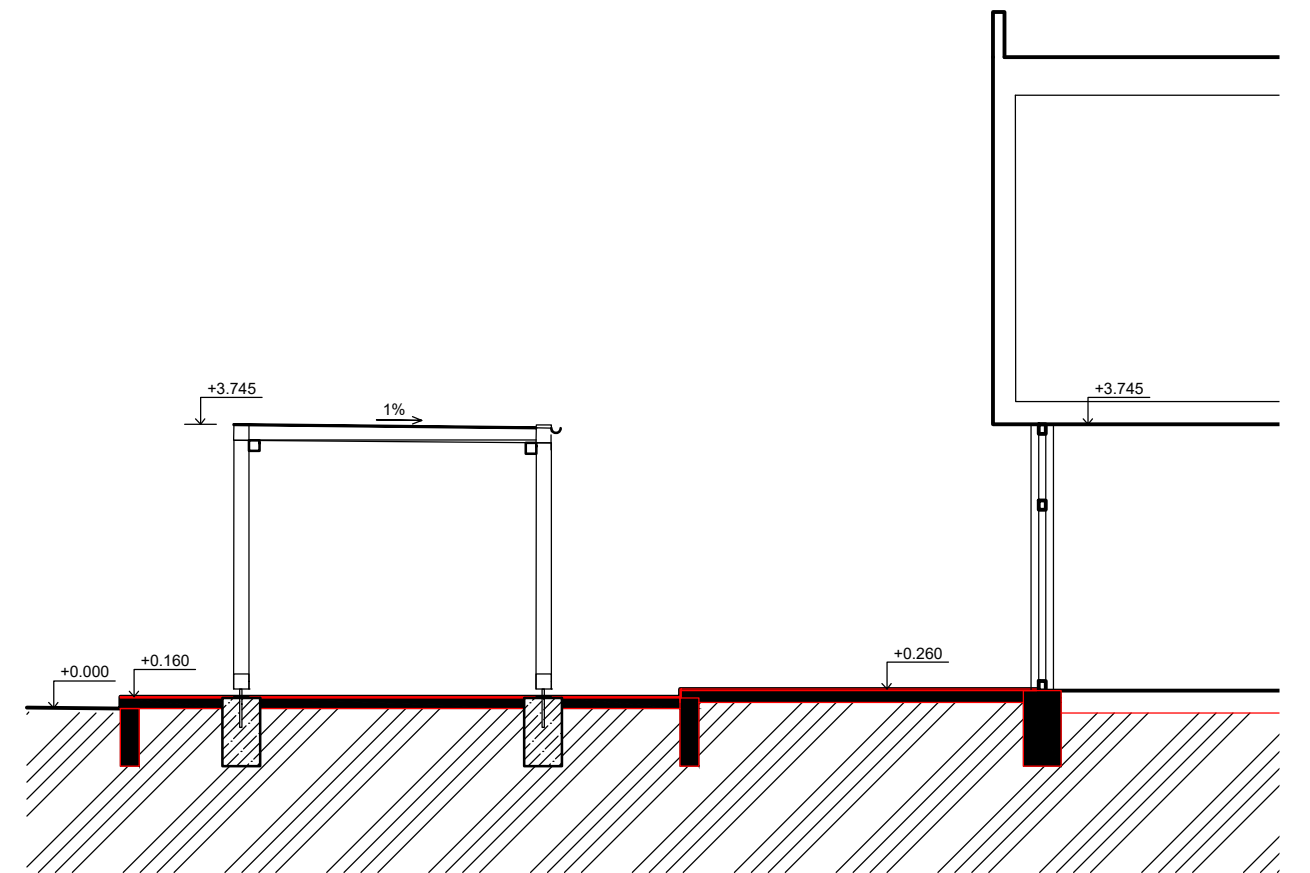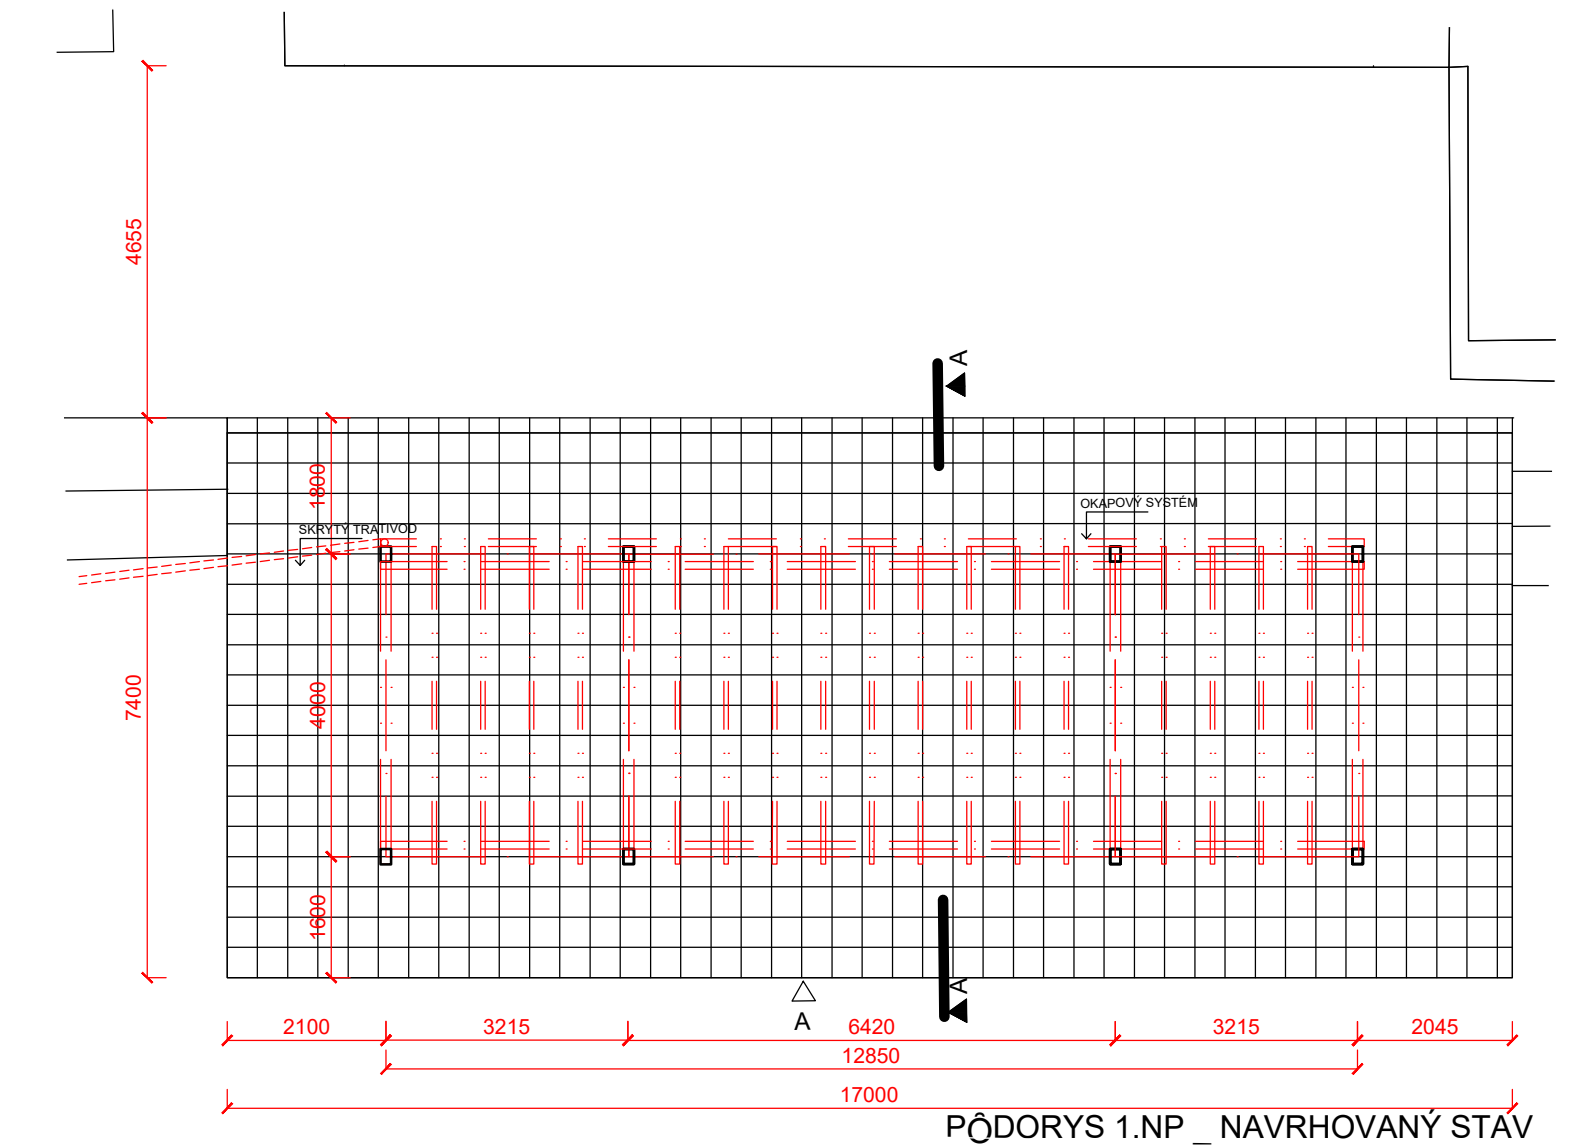


REZ A _ NAVRHOVANÝ STAV

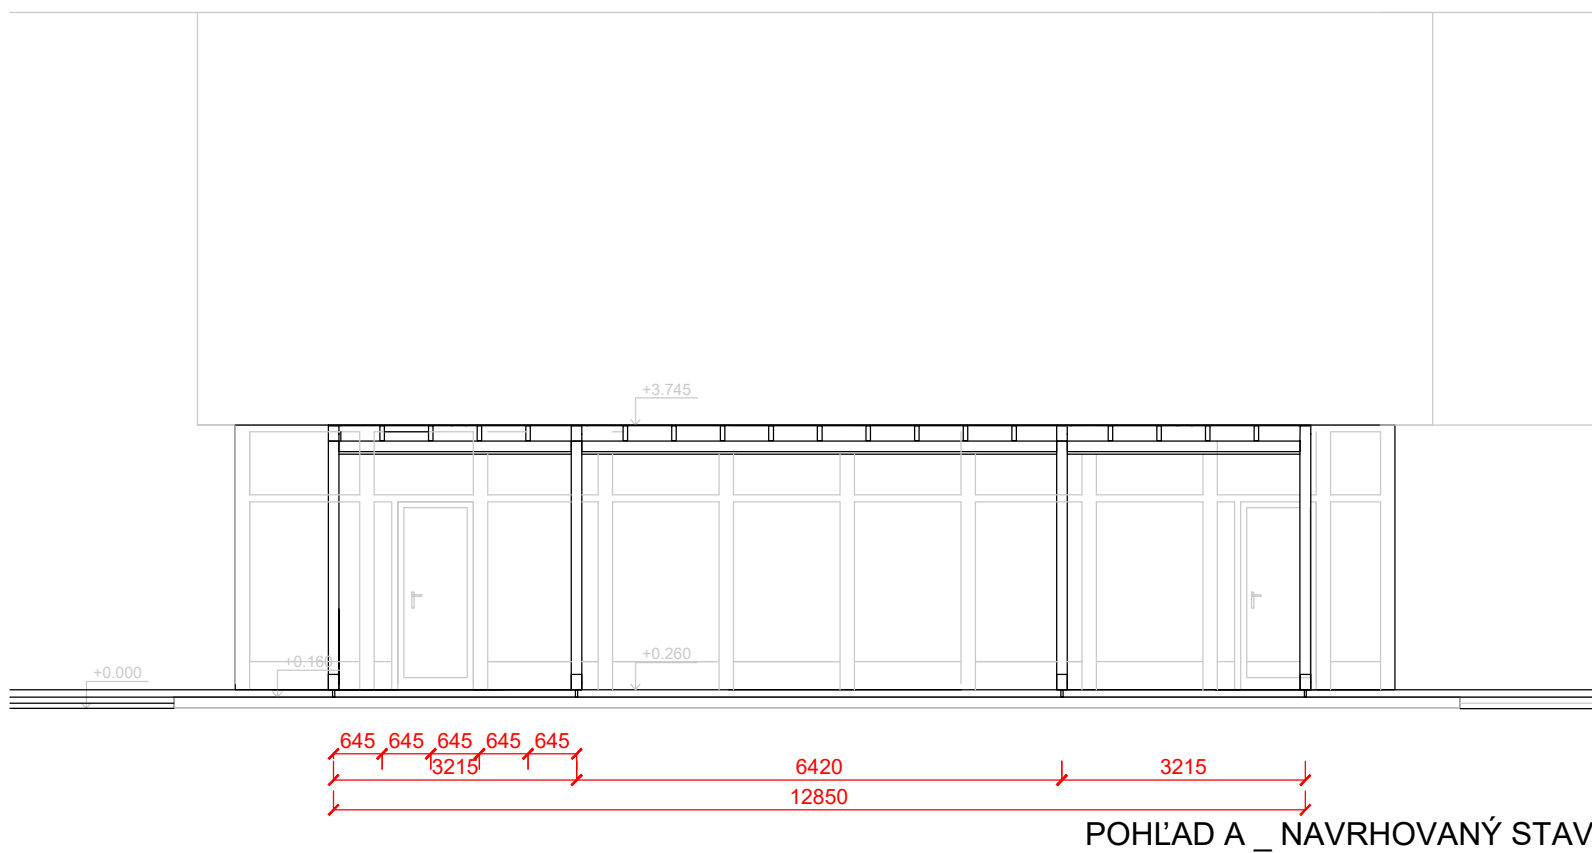


MARTIN Útvar hlavného architekta mesta Martin	STUPEŇ Architektonická štúdia RIADITEĽKA ÚHAM Ing. arch. Zuzana Mendelová VYPRACOVAL Ing. arch. Ivana Rusnáková Ing. arch. Jana Tartaľová INVESTOR Mesto Martin	DÁTUM 06/2021 MIERKA 1:100 FORMÁT 1xA4 Č. VÝKRESU 04
NÁZOV STAVBY NÁVRH PRÍSTREŠKU NA NÁMESTÍ FRANCÚZSKYCH PARTIZÁNOV, MARTIN NÁZOV VÝKRESU Navrhovaný stav_ALT. A_pôdorys 1.NP, rez A, pohľad A		

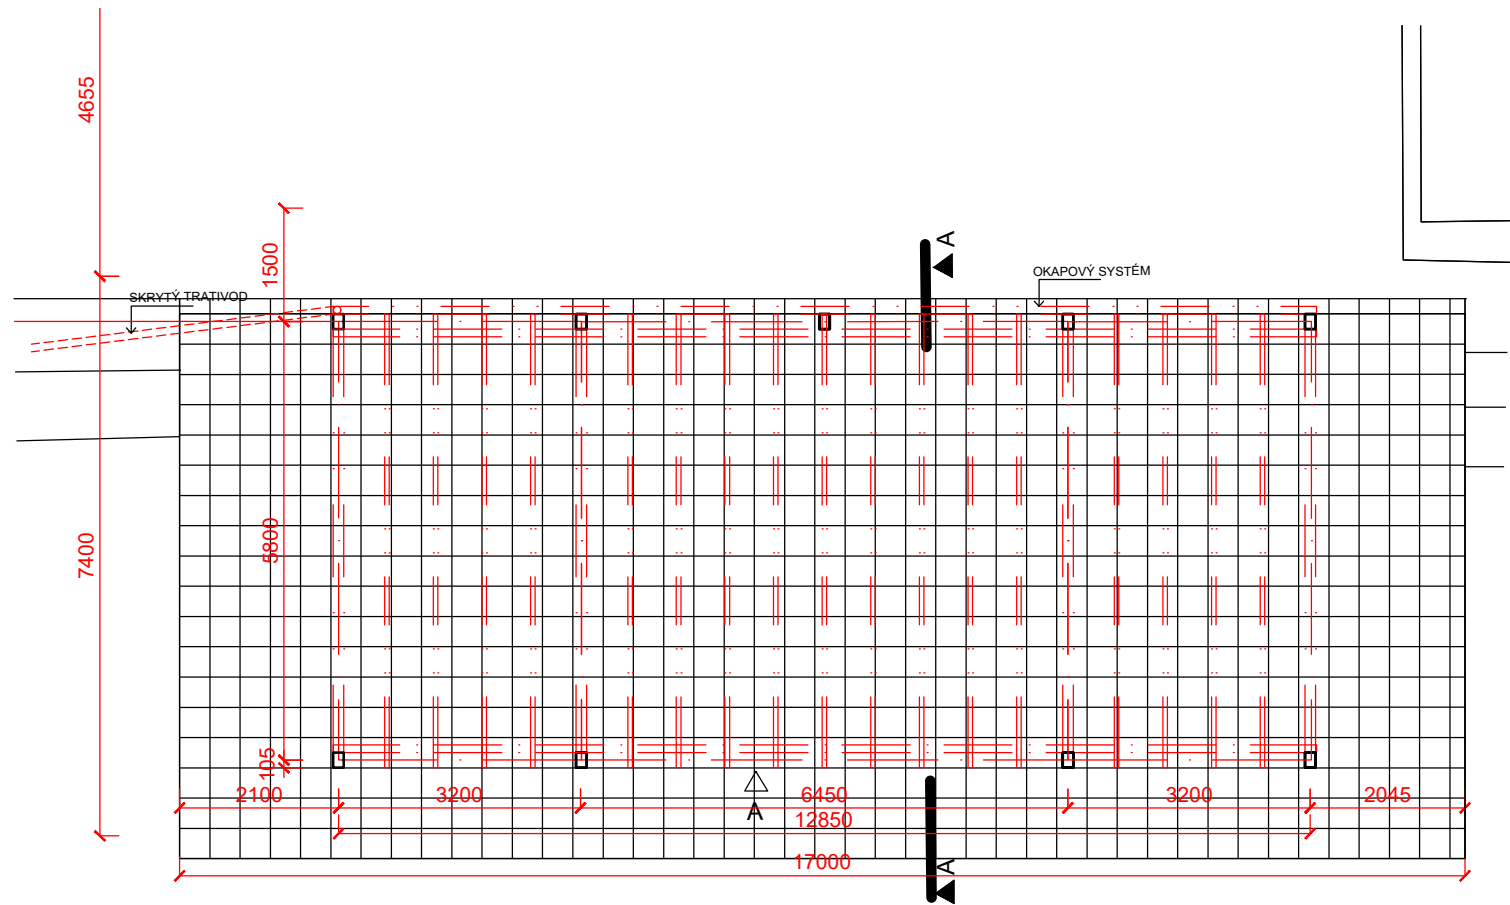

PÔDORYS 1.NP _ NAVRHOVANÝ STAV

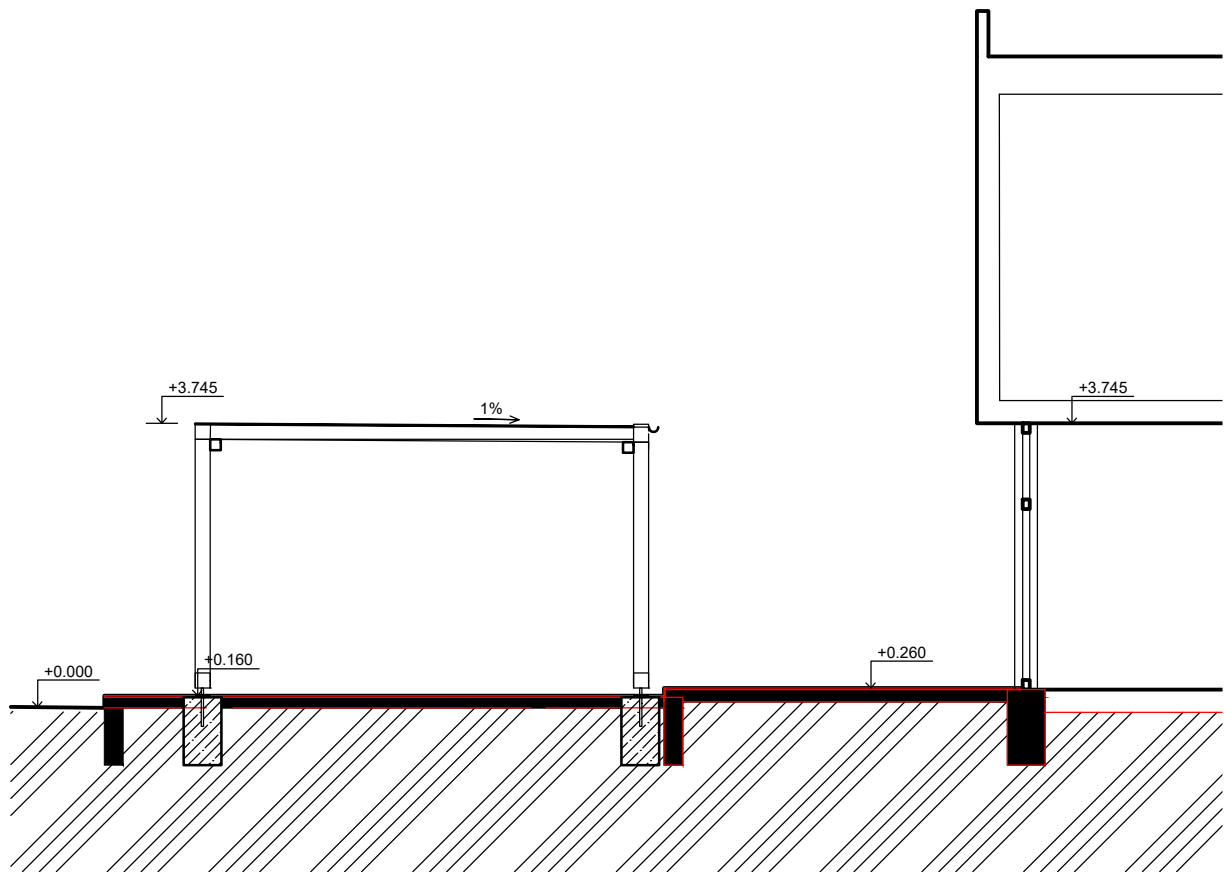

REZ A _ NAVRHOVANÝ STAV

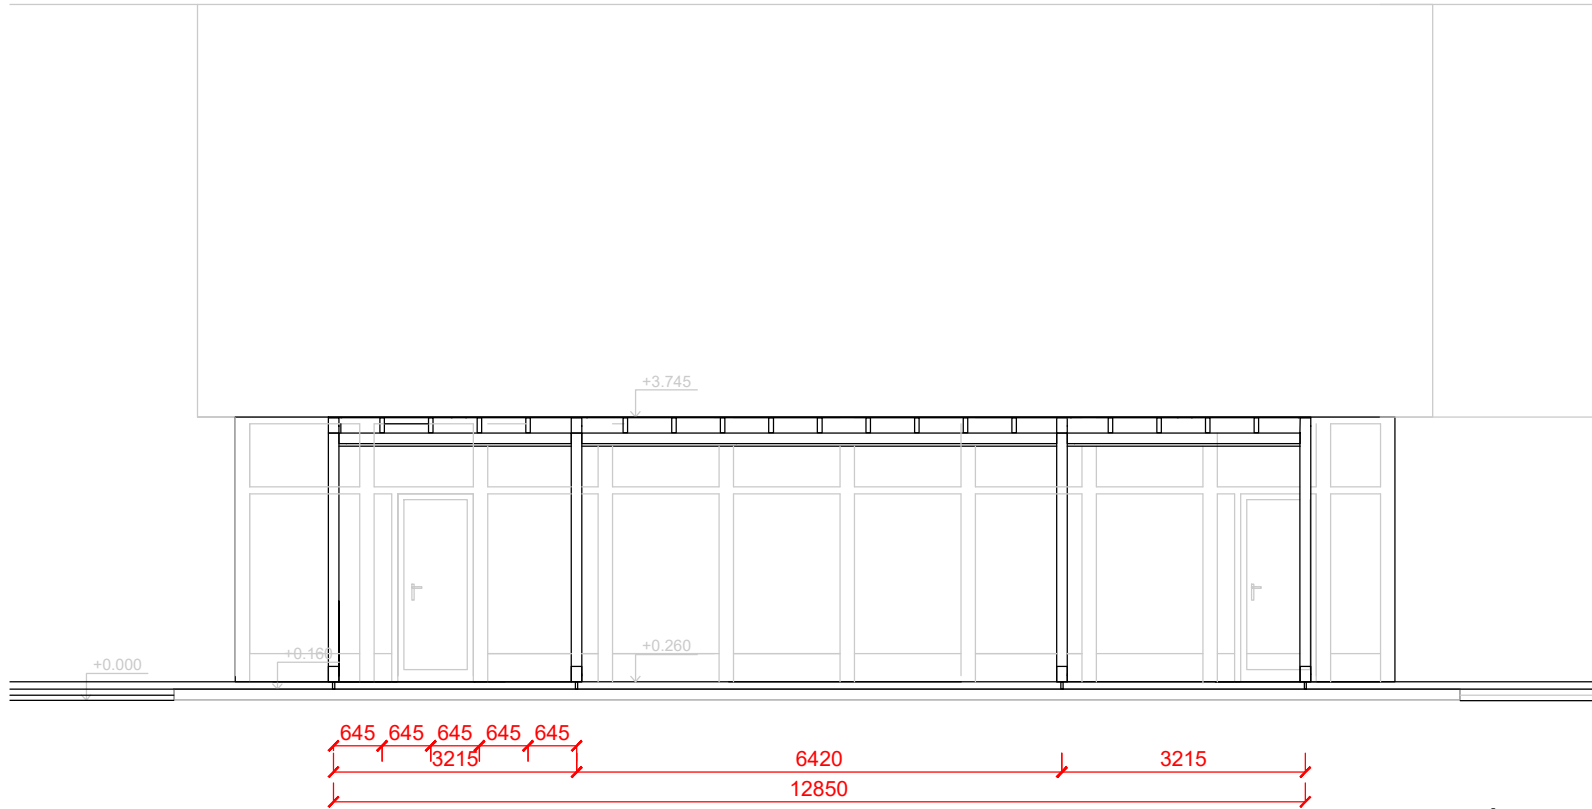

POHĽAD A _ NAVRHOVANÝ STAV

MARTIN Útvar hlavného architekta mesta Martin	STUPEŇ Architektonická štúdia RIADITEĽKA ÚHAM Ing. arch. Zuzana Mendelová VYPRACOVAL Ing. arch. Ivana Rusnáková Ing. arch. Jana Tartaľová INVESTOR Mesto Martin	DÁTUM 06/2021 MIERKA 1:100 FORMÁT 1xA4 Č. VÝKRESU 05
NÁZOV STAVBY NÁVRH PRÍSTREŠKU NA NÁMESTÍ FRANCÚZSKYCH PARTIZÁNOV, MARTIN NÁZOV VÝKRESU Navrhovaný stav_ALT.B_pôdorys 1.NP, rez A, pohľad A		