


MARTIN Útvar hlavného architekta mesta Martin		STUPEŇ Overovacia štúdia VYPRACOVAL Ing. arch. Jana Tartaľová RIADITEĽ ÚHAM Ing. arch. Zuzana Mendelová INVESTOR Mesto Martin	DÁTUM 08/2021 MIERKA graf. FORMÁT 2xA4
NÁZOV STAVBY ŠTÚDIA PRIESTOROVÉHO OSADENIA ZÁZEMIA PRE VODIČOV MHD, ČESKOSLOV.ARMÁDY, MARTIN NÁZOV VÝKRESU TITULKA			

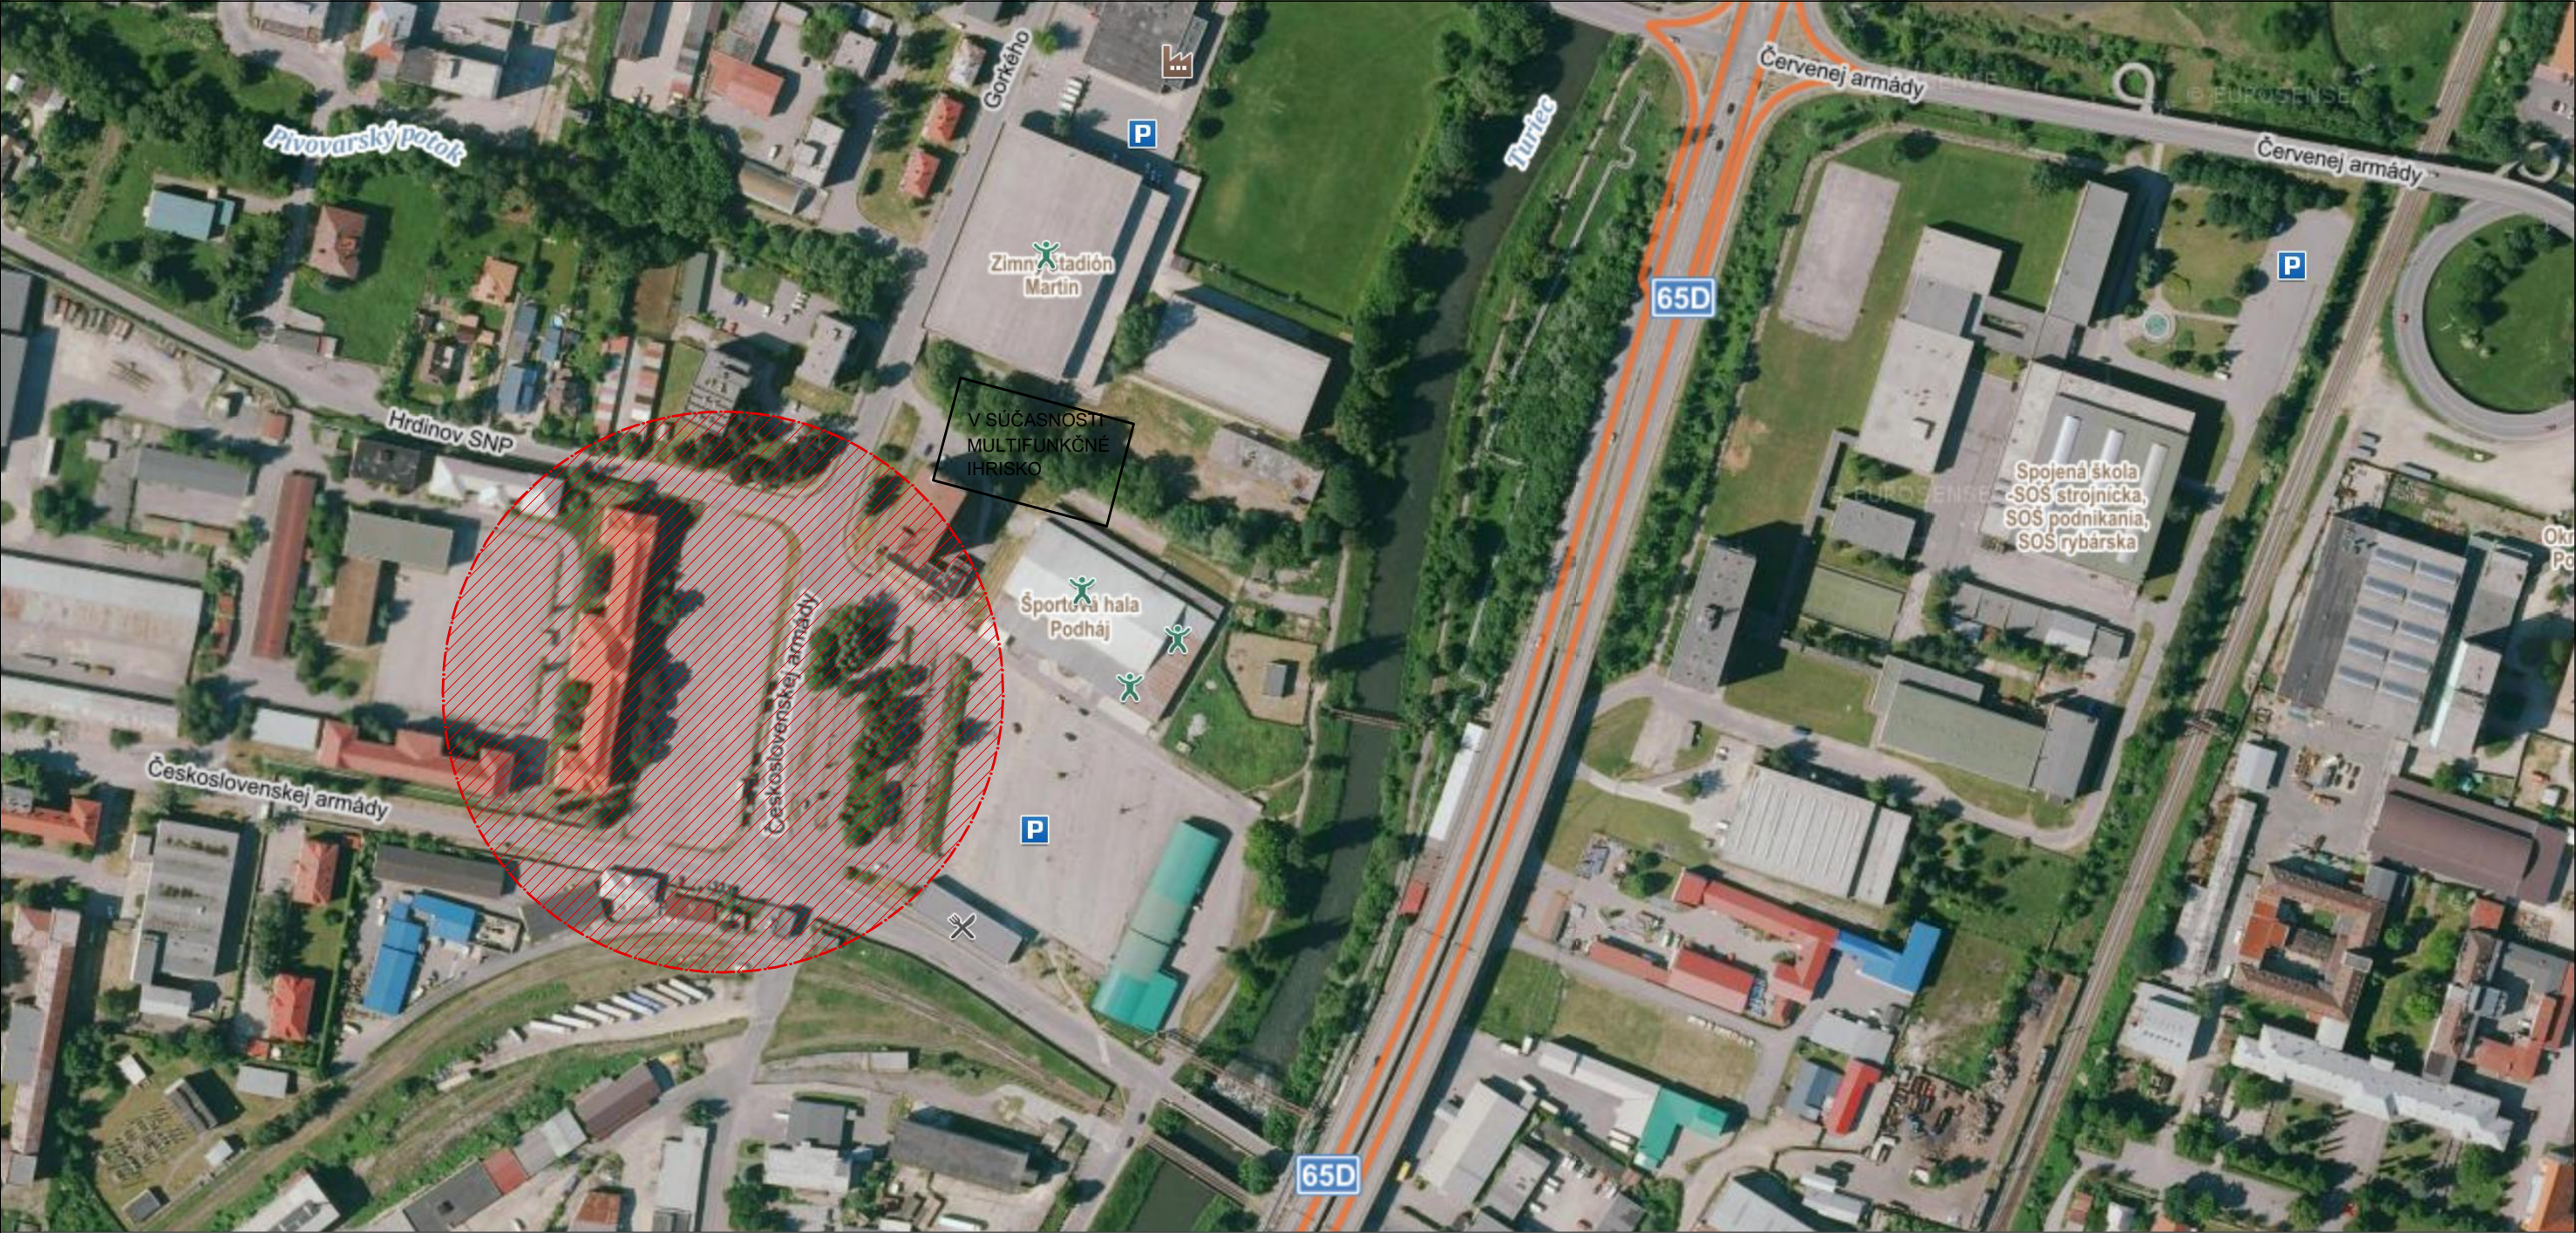

LEGENDA

----- RIEŠENÉ ÚZEMIE

MARTIN Útvar hlavného architekta mesta Martin		STUPEŇ Overovacia štúdia VYPRACOVAL Ing. arch. Jana Tartal'ová RIADITEĽ ÚHAM Ing. arch. Zuzana Mendelová INVESTOR Mesto Martin	DÁTUM 08/2021 MIERKA graf. FORMÁT 2xA4 Č. VÝKRESU 01
NÁZOV STAVBY ŠTÚDIA PRIESTOROVÉHO OSADENIA ZÁZEMIA PRE VODIČOV MHD, ČESKOSLOV.ARMÁDY, MARTIN NÁZOV VÝKRESU SÍRSIE VZŤAHY			



MARTIN

Útvar hlavného architekta
mesta Martin

NÁZOV STAVBY

**ŠTÚDIA PRIESTOROVÉHO OSADENIA ZÁZEMIA
PRE VODIČOV MHD, ČESKOSLOV.ARMÁDY, MARTIN**

NÁZOV VÝKRESU

FOTODOKUMENTÁCIA, EXIST. STAV

STUPEŇ
Overovacia štúdia

VYPRACOVAL
Ing. arch. Jana Tartaľová

RIADITEĽ ÚHAM
Ing. arch. Zuzana Mendelová


INVESTOR
Mesto Martin

DÁTUM
08/2021

MIERKA
graf.

FORMÁT
2xA4

Č. VÝKRESU
03

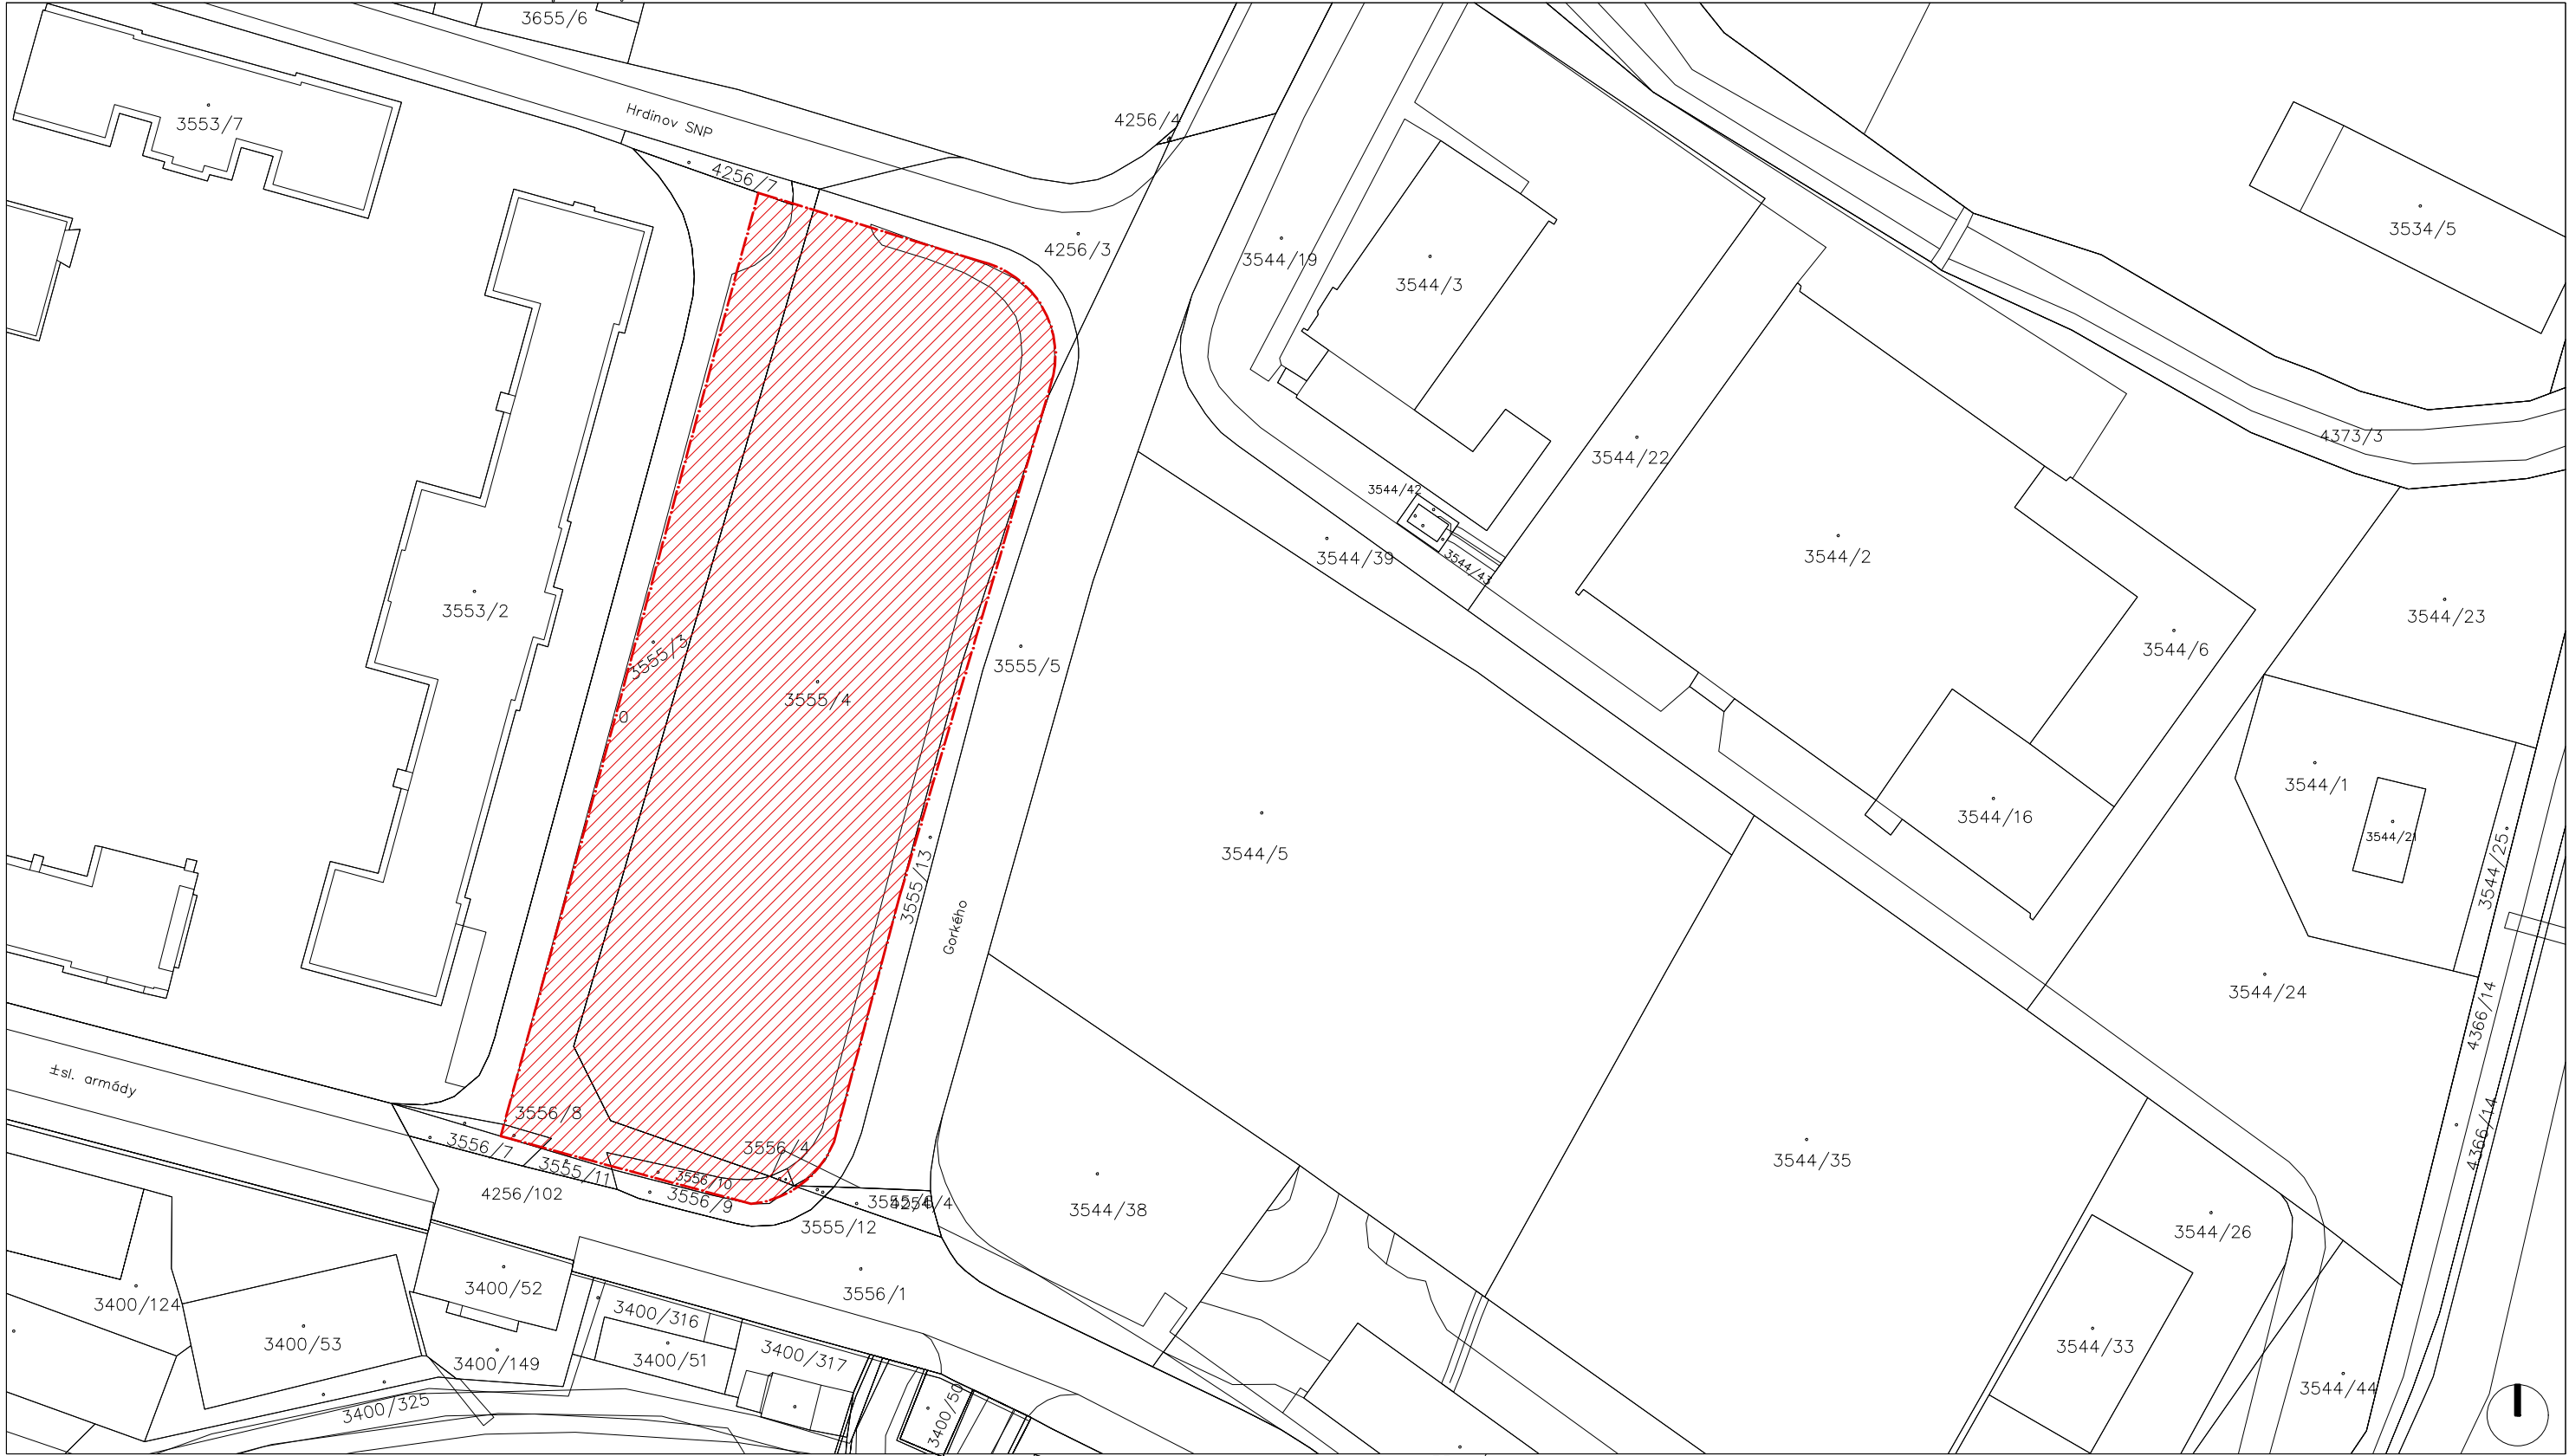

LEGENDA

----- RIEŠENÉ ÚZEMIE



Útvar hlavného architekta
mesta Martin

NÁZOV STAVBY
**ŠTÚDIA PRIESTOROVÉHO OSADENIA ZÁZEMIA
PRE VODIČOV MHD, ČESKOSLOV.ARMÁDY, MARTIN**

NÁZOV VÝKRESU
ZÁKRES V KATASTRÁLNEJ MAPE

STUPEŇ
Overovacia štúdia
VYPRACOVAL
Ing. arch. Jana Tartaľová
RIADITEĽ ÚHAM
Ing. arch. Zuzana Mendelová
INVESTOR
Mesto Martin

DÁTUM
08/2021
MIERKA
graf.
FORMÁT
2xA4
Č. VÝKRESU
04



LEGENDA

--- RIEŠENÉ ÚZEMIE



EXISTUJÚCI STROM



VJAZD NA PARKOVISKO



VÝJAZD Z PARKOVISKA



DENNÁ MIESTNOSŤ



ŠATNE



SPRCHA



TOALETY



PRESTREŠENIE

MARTIN

Útvar hlavného architekta
mesta Martin

NÁZOV STAVBY

ŠTÚDIA PRIESTOROVÉHO OSADENIA ZÁZEMIA
PRE VODIČOV MHD, ČESKOSLOV.ARMÁDY, MARTIN

NÁZOV VÝKRESU

SITUÁCIA NAVRHOVANÝ STAV

STUPEŇ
Overovacia štúdia

VYPRACOVAL
Ing. arch. Jana Tartaľová

RIADITEĽ ÚHAM
Ing. arch. Zuzana Mendelová





INVESTOR
Mesto Martin

DÁTUM
08/2021

MIERKA
graf.

FORMÁT
2xA4




Č. VÝKRESU
08

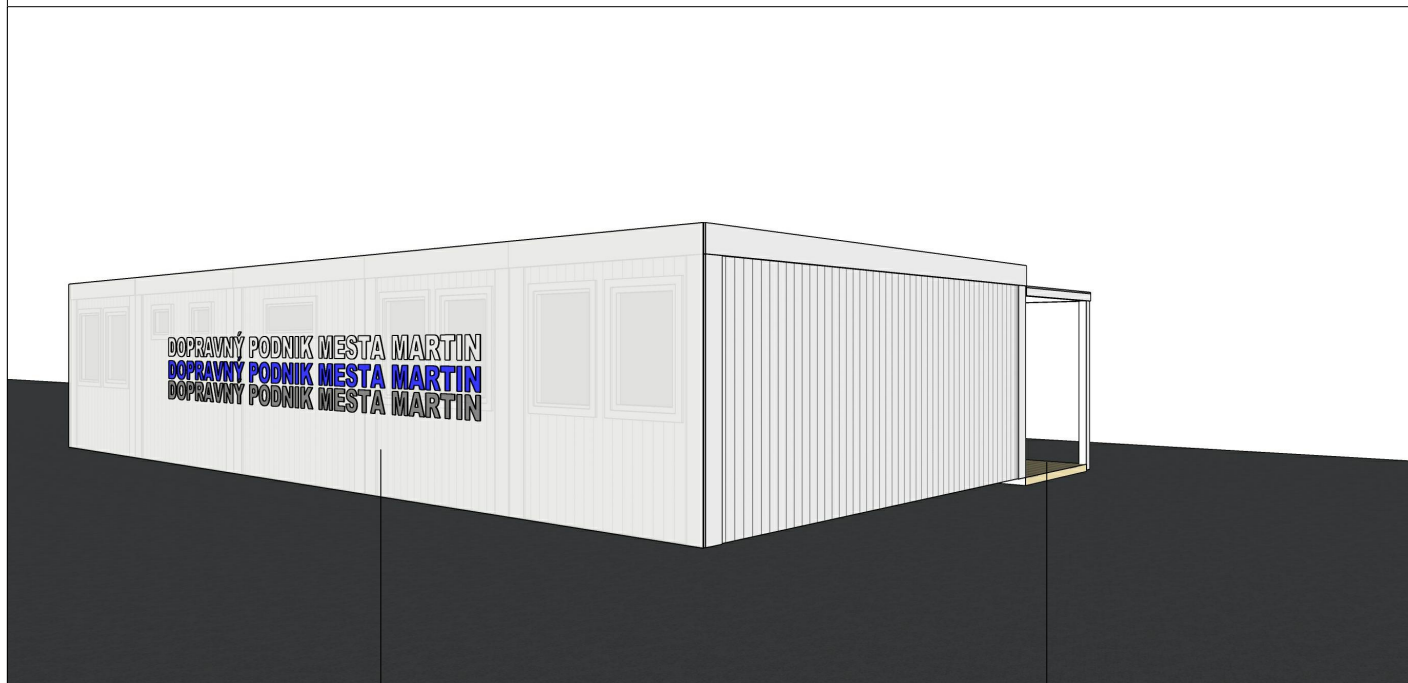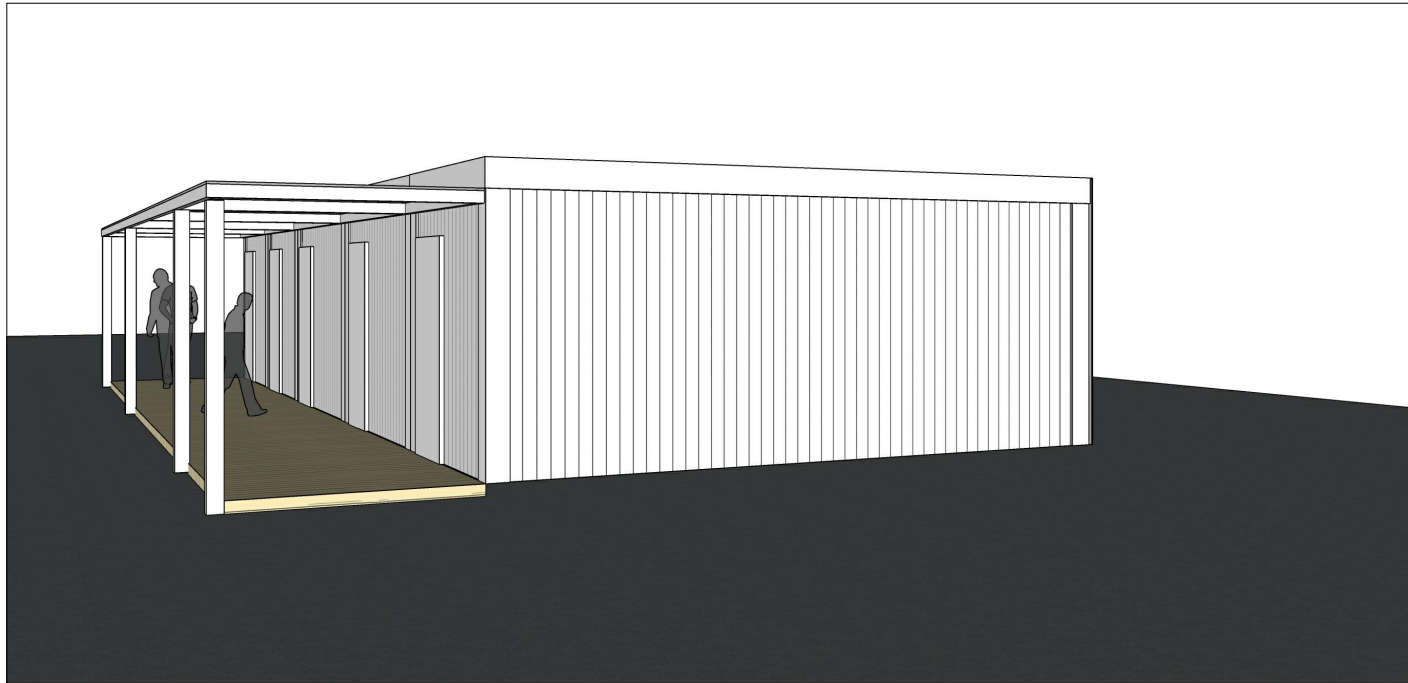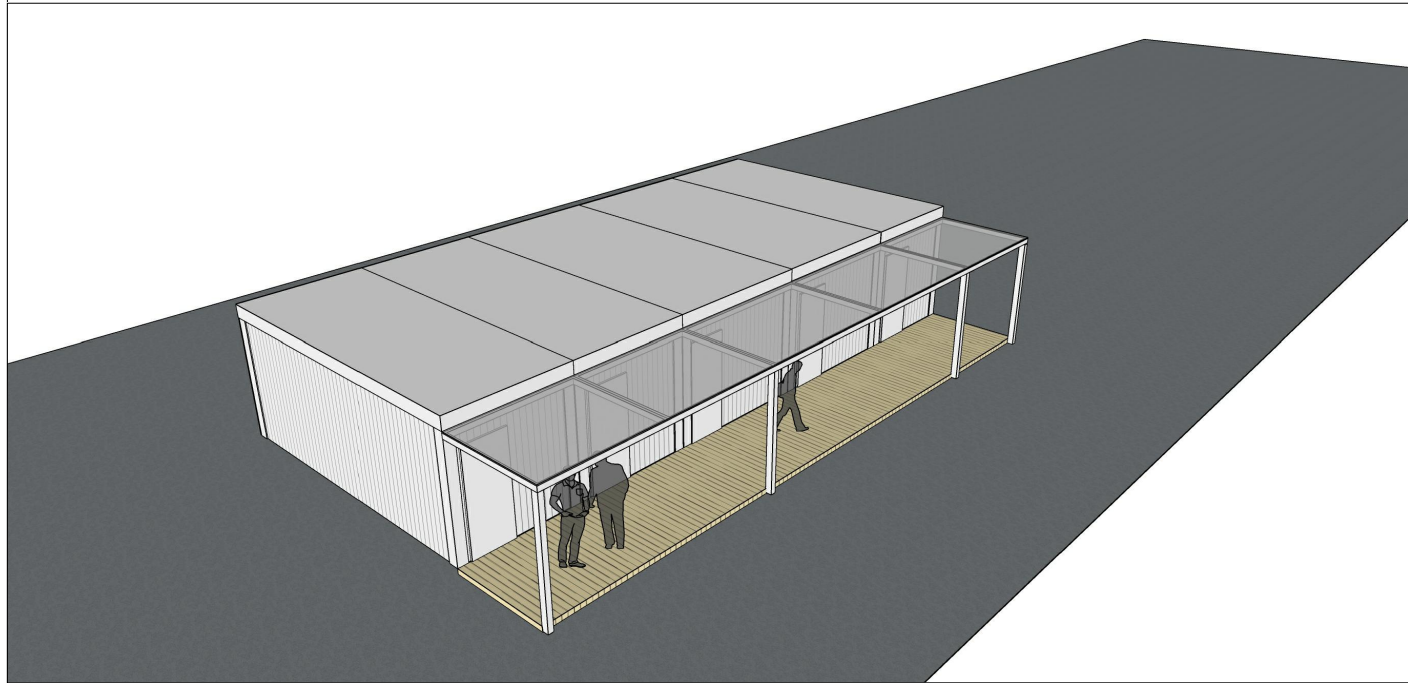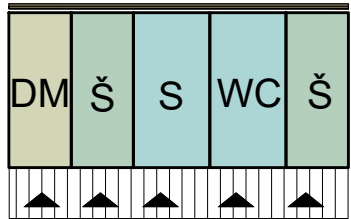

NAVRHOVANÁ SIEŤOVÁ PLACHTA
S LOGOM/REKLAMOU DOPR. PODNIKU
AKO ZJEDNOCUJÚCI PRVOK ZÁZEMIA

PRESTREŠENÁ KOMUNIKÁCIA

 MARTIN Útvar hlavného architekta mesta Martin	STUPEŇ Overovacia štúdia VYPRACOVAL Ing. arch. Jana Tartaľová RIADITEĽ ÚHAM Ing. arch. Zuzana Mendelová INVESTOR Mesto Martin	DÁTUM 08/2021 MIERKA graf. FORMÁT 2xA4 Č. VÝKRESU 09
NÁZOV STAVBY ŠTÚDIA PRIESTOROVÉHO OSADENIA ZÁZEMIA PRE VODIČOV MHD, ČESKOSLOV.ARMÁDY, MARTIN NÁZOV VÝKRESU NAVRHOVANÝ STAV_ZÁZEMIE PRE ŠOFÉROV DP		

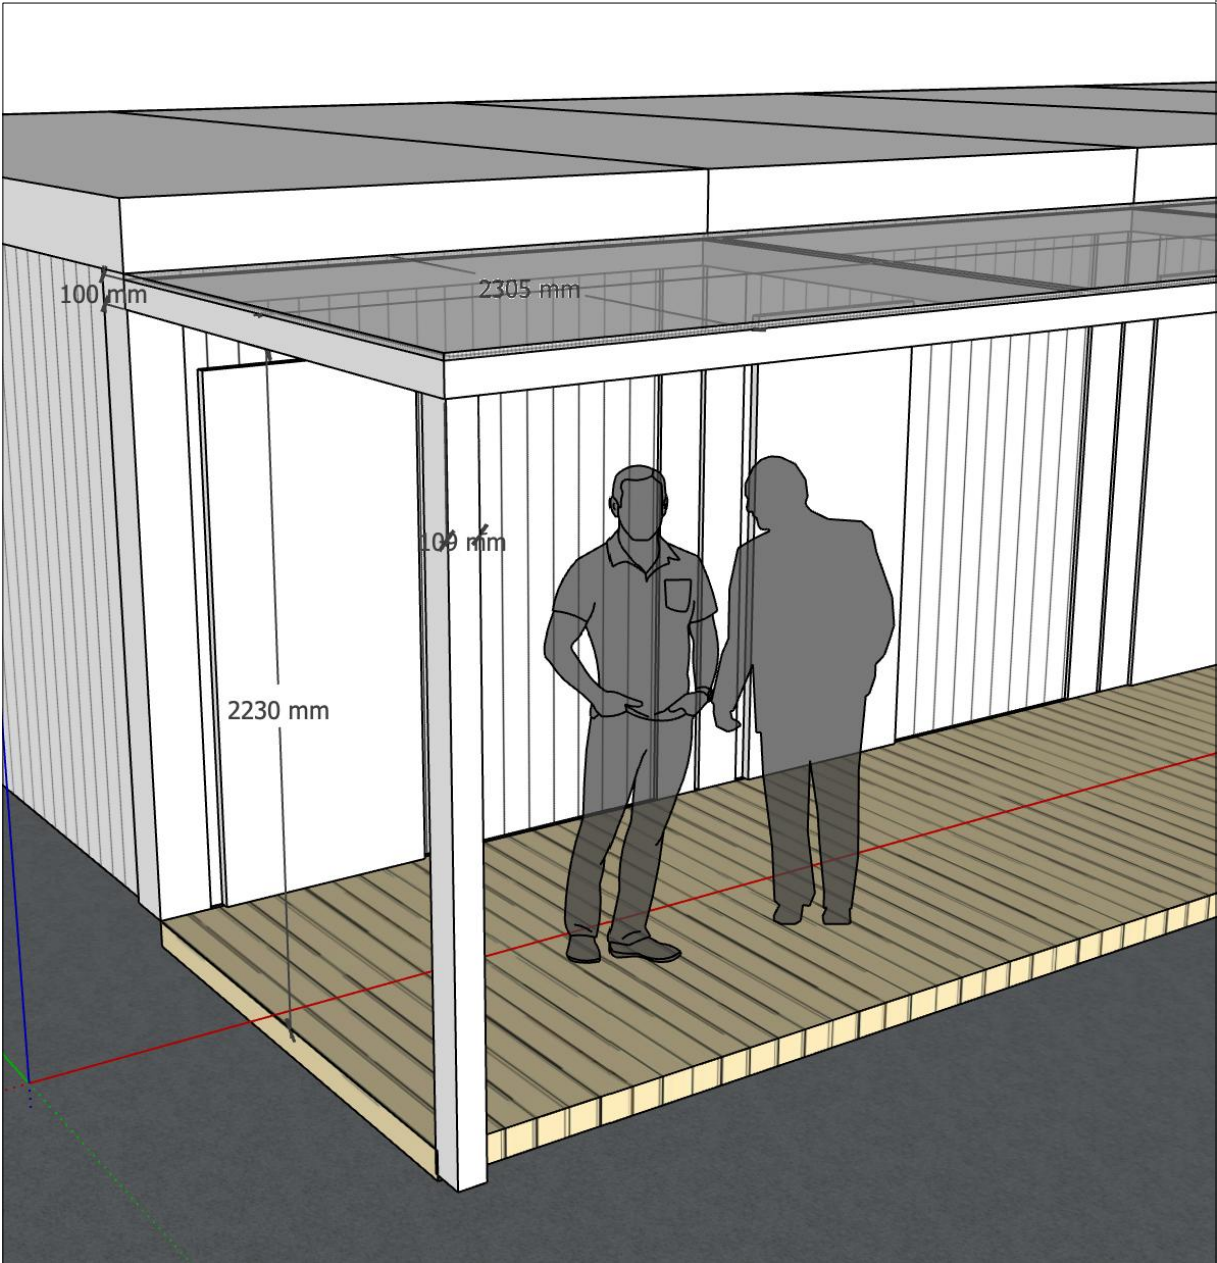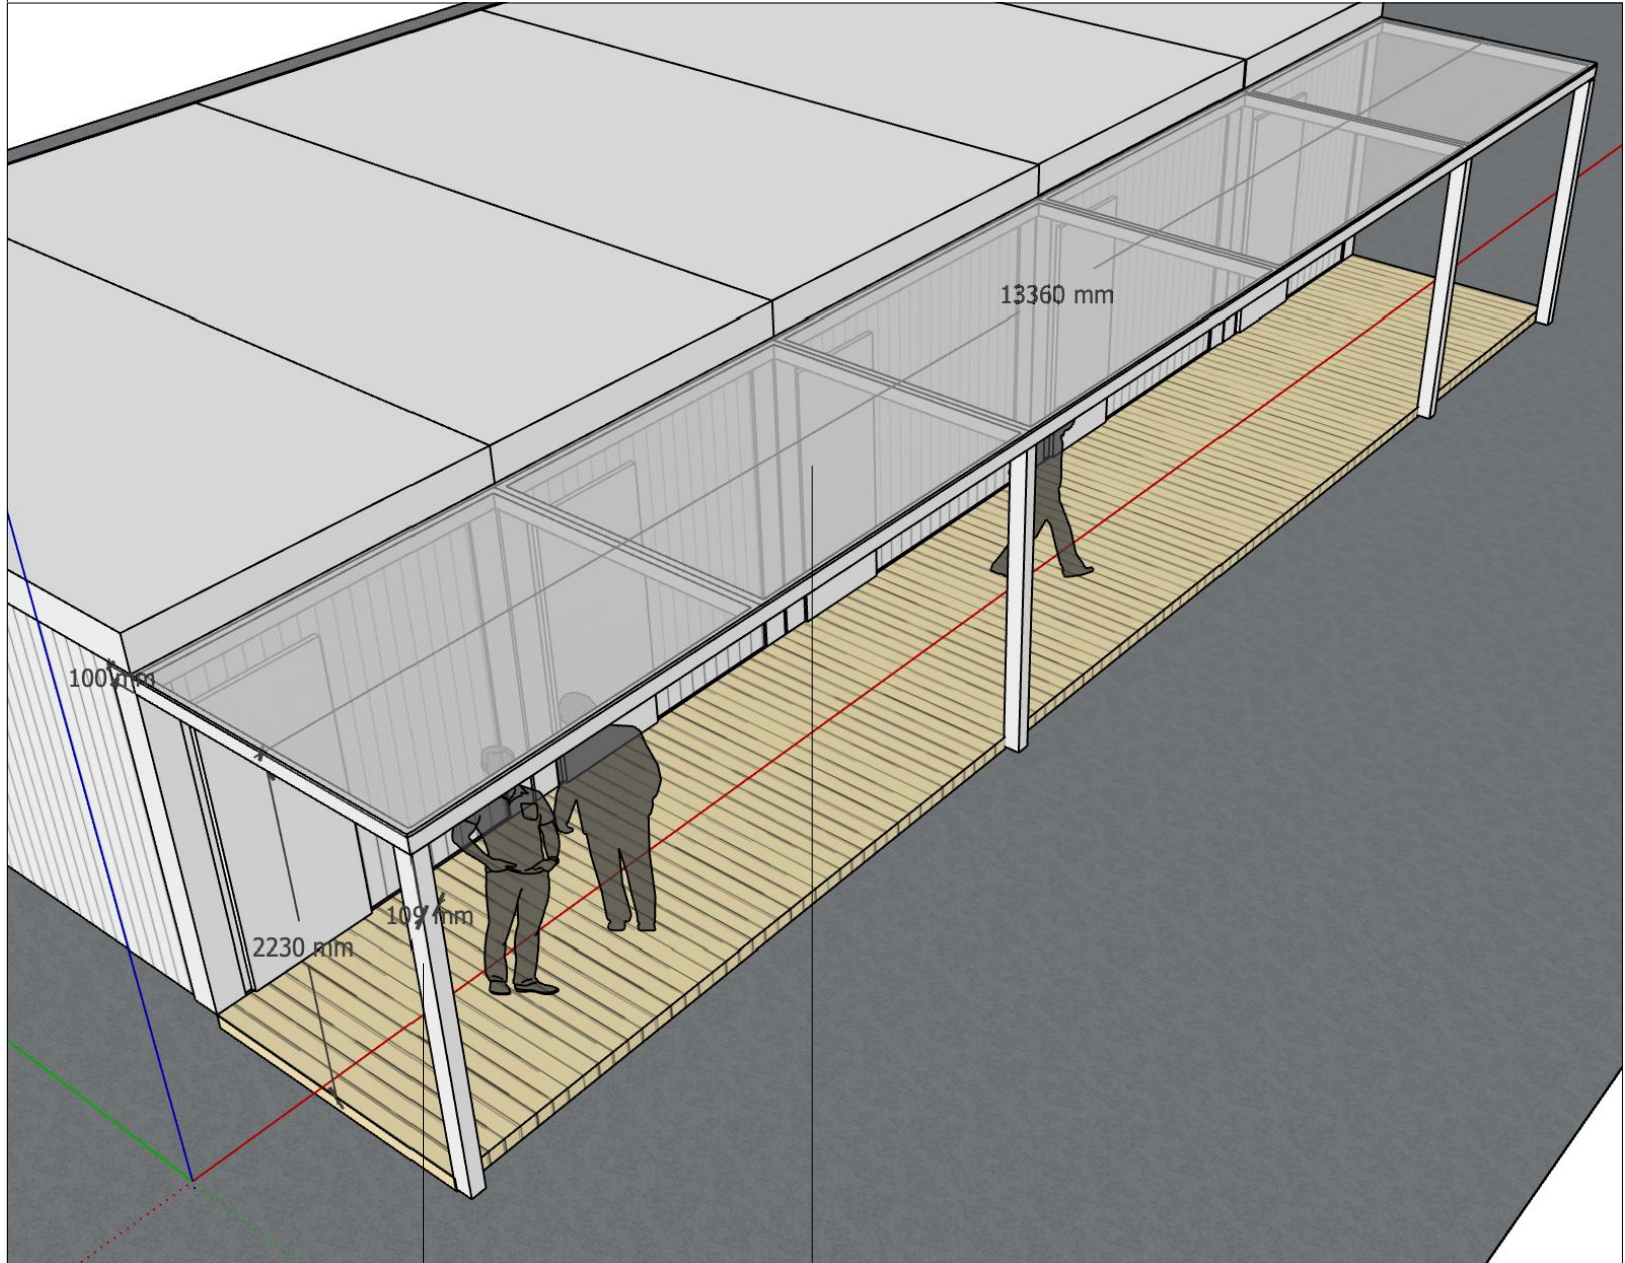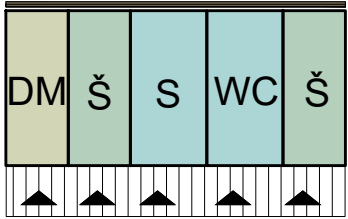

KOVOVÁ KONŠTRUKCIA

PRESREŠENIE_POLYKARBONÁT

ROZMERY JE POTREBNÉ PRED VÝROBOU ZAMERAŤ A UPRAVOŤ PODĽA STATICKÉHO PREPOČTU.

MARTIN

Útvar hlavného architekta mesta Martin

NÁZOV STAVBY
ŠTÚDIA PRIESTOROVÉHO OSADENIA ZÁZEMIA
PRE VODIČOV MHD, ČESKOSLOV.ARMÁDY, MARTIN
NÁZOV VÝKRESU
ZÁKL. ROZMERY KONŠT. PRESTREŠENIA

STUPEŇ Overovacia štúdia	DÁTUM 08/2021
VYPRACOVAL Ing. arch. Jana Tartaľová	MIERKA graf.
RIADITEĽ ÚHAM Ing. arch. Zuzana Mendelová	FORMÁT 2xA4
INVESTOR Mesto Martin	Č. VÝKRESU 09