

MARTIN Útvar hlavného architekta mesta Martin		STUPEŇ Overovacia štúdia VYPRACOVAL Ing. arch. Jana Tartaľová RIADITEĽ ÚHAM Ing. arch. Zuzana Mendelová	DÁTUM 09/2021 MIERKA graf. FORMÁT 2xA4
NÁZOV STAVBY TRIBÚNA ŠPORTPARK PLTNÍKY NÁZOV VÝKRESU TITULKA			

Na základe aktuálnej požiadavky vedenia mesta Martin bola Útvaram hlavného architekta vypracovaná overovacia štúdia využitia „Športparku Pltníky - areálu futbalového ihriska“. Koncepcia rieši komplexné využitie areálu s cieľom vybudovania adekvátnej vybavenosti pre divákov a návštevníkov zodpovedajúcej veľkosti športoviska vrátane požiadavky na dobudovanie zázemia pre športovcov.

Pri tvorbe koncepcie sme brali do úvahy širšie vzťahy v území, funkčno-prevádzkové vzťahy, bezkolíznosť jednotlivých prevádzok a pohybu divákov/hráčov s ohľadom na vybudované stavby v areáli.

- Návrh rieši:
1. dobudovanie tribúny (6 – radovej) pre 526 divákov + hygienické zázemie pod tribúnou + šatne pre hráčov,
 2. umiestnenie bufetu (stánku s rýchlym občerstvením),
 3. umiestnenie tribúny pre hostí (sektor hostí),
 4. možnosť umiestnenia dočasných tribún.


TRIBÚNA:
Hlavná tribúna pre 526 divákov je navrhnutá v západnej časti areálu. Vstupy na tribúny a hygienické zázemie pre divákov je riešené zo západnej strany tribúny, vo väzbe na hlavné vstupy do areálu. Pod tribúnou sú riešené 2 šatne pre športovcov s príslúchajúcou hygienou a prevádzkové priestory pre futbalový klub (sklad a práčovňa). Vstupy do týchto priestorov sú navrhnuté z východnej strany – priamo od ihriska. Tribúna je riešená ako montovaná stavba s tromi komunikačnými jadrami a so šiestimi radmi na sedenie pre divákov. Základný konštrukčný systém tvoria oceľové nosné prvky. Obvodový plášť ako aj deliace priečky pod tribúnou sú tvorené sendvičovými panelmi. Farbu sendvičových prvkov navrhujeme bielu, portály zvýrazňujúce vstupy na tribúnu navrhujeme z dreveného obkladu, aby sa zachoval jednotný architektonický koncept riešenia a kontinuita farebného prevedenia vo väzbe na existujúce stavby.

BUFET:
Poloha bufetu je navrhnutá pri existujúcich hygienických zariadeniach v severozápadnej časti areálu, v priamej náväznosti na hlavný vstup. Bufet s rýchlym občerstvením bude spolu vybudovaným hygienickým zázemím slúžiť nielen návštevníkom futbalového areálu, ale aj návštevníkom pumptracku, skateparku a verejnosti. Pri bufete je riešené umiestnenie exteriérového sedenia. Vypracované sú tri alternatívy riešenia bufetu, ktoré sa odlišujú spôsobom umiestnenia a materiálovým prevedením. V navrhovanej polohe je možné objekt napojiť na vybudované inžinierske siete. V rámci areálu sa uvažuje s možnosťou umiestnenia druhého bufetu vo väzbe na južnú časť tribúny, ktorý môže byť prevádzkovaný príležitostne, v čase konania športových podujatí a futbalových zápasov s cieľom zabezpečenia lepších služieb pre divákov.

TRIBÚNA - SEKTOR HOSTÍ:
Tribúna pre sektor hostí s kapacitou 84 miest na sedenie je navrhnutá v južnej časti areálu. Tribúna je navrhnutá ako montovaná oceľová konštrukcia s roštami.

DOPČASNÉ TRIBÚNY:
V rámci návrhu je riešená možnosť umiestnenia dočasných tribún pre divákov s kapacitou 2 x 84 miest na sedenie. Tribúny riešené ako montované oceľové konštrukcie, je možné umiestniť vo východnej časti areálu. V rámci areálu je možné riešiť tribúny s celkovou kapacitou 778 miest na sedenie.

MARTIN Útvar hlavného architekta mesta Martin	STUPEŇ Overovacia štúdia VYPRACOVAL Ing. arch. Jana Tartaľová RIADITEĽ ÚHAM Ing. arch. Zuzana Mendelová DÁTUM 09/2021 MIERKA graf. FORMÁT 2xA4
NÁZOV STAVBY TRIBÚNA ŠPORTPARK PLTNÍKY NÁZOV VÝKRESU TEXT	

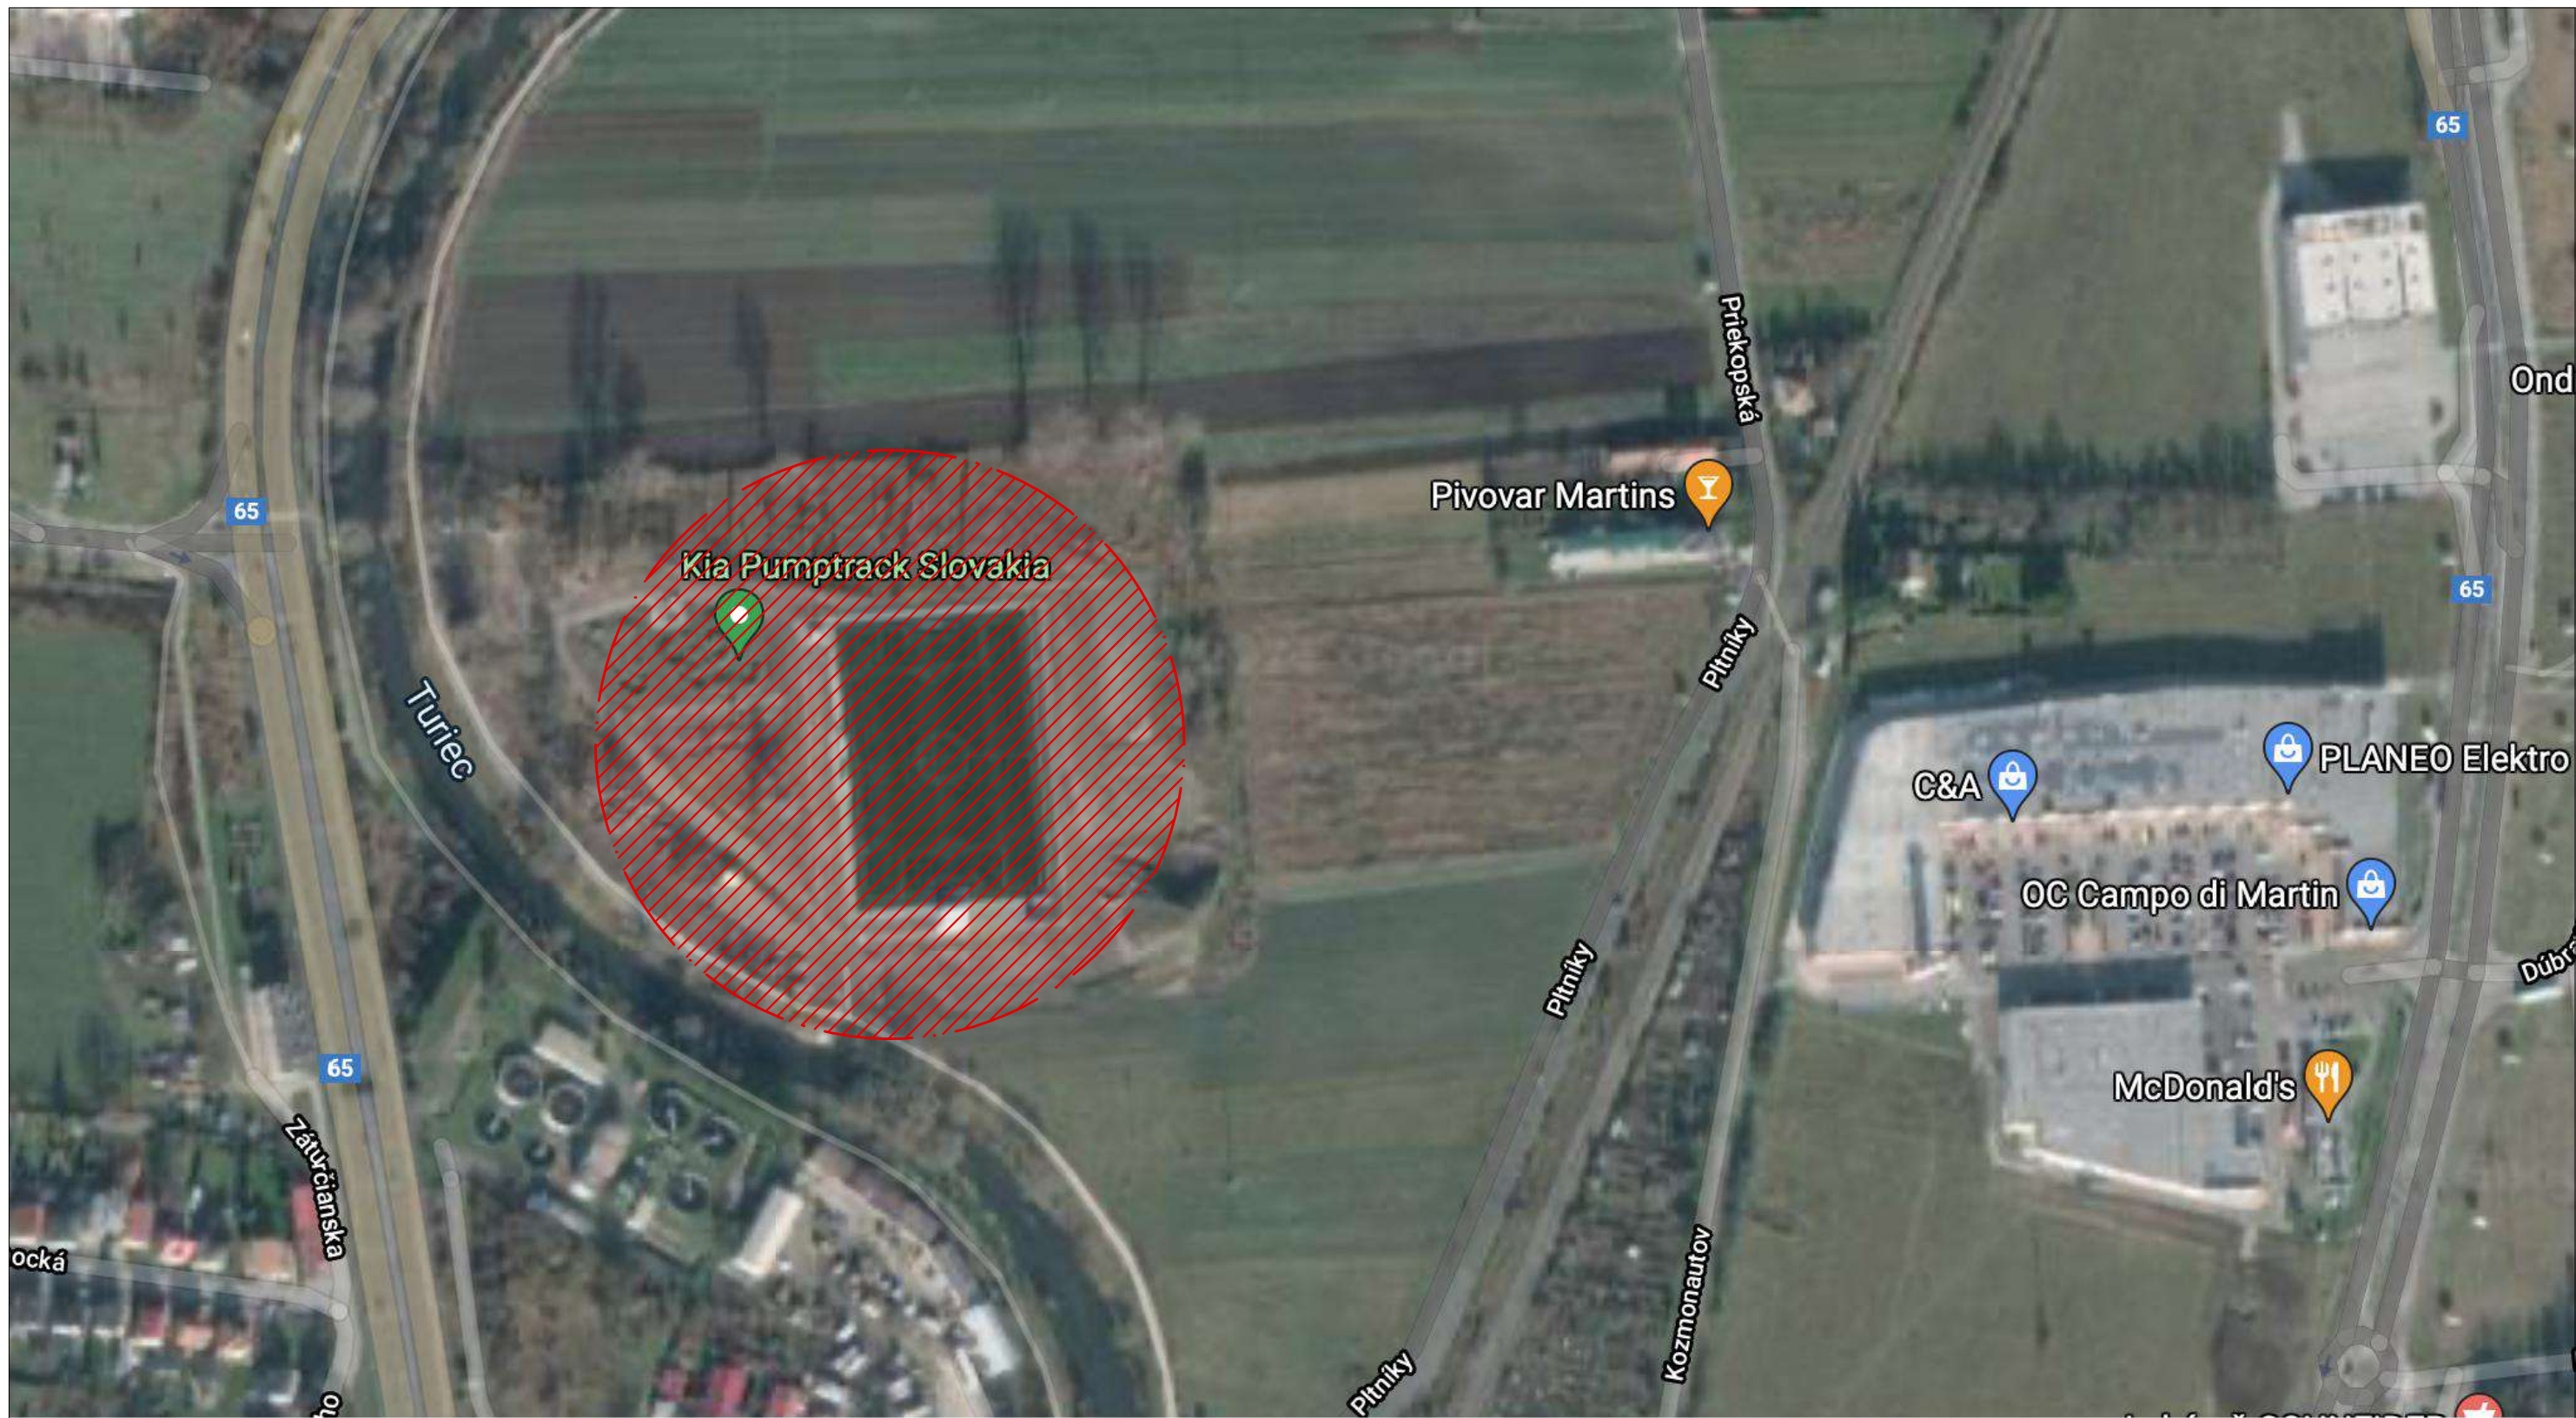

LEGENDA

— ŠPORT PARK PLTNÍKY

MARTIN

Útvar hlavného architekta
mesta Martin

NÁZOV STAVBY

**TRIBÚNA
ŠPORTPARK PLTNÍKY**

NÁZOV VÝKRESU

ŠIRŠIE VZŤAHY

STUPEŇ
Overovacia štúdia


VYPRACOVAL
Ing. arch. Jana Tartaľová

RIADITEĽ ÚHAM
Ing. arch. Zuzana Mendelová

DÁTUM
09/2021

MIERKA
graf.

FORMÁT
2xA4

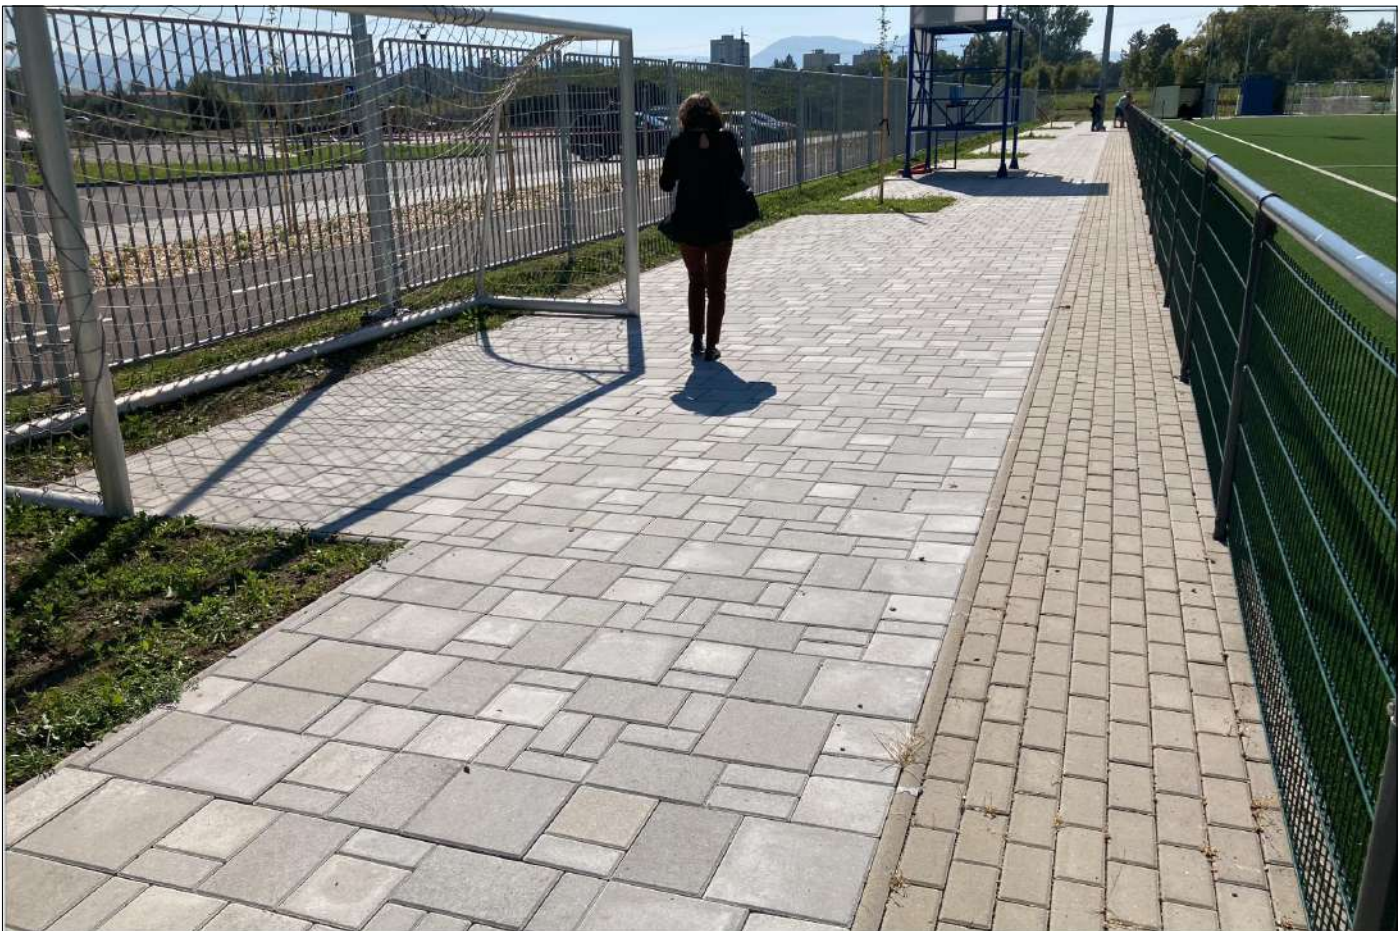


MARTIN
Útvar hlavného architekta
mesta Martin

NÁZOV STAVBY
**TRIBÚNA
ŠPORTPARK PLTNÍKY**
NÁZOV VÝKRESU
EXISTUJÚCI STAV_FOTODOKUMENTÁCIA

STUPEŇ
Overovacia štúdia
VYPRACOVAL
Ing. arch. Jana Tartaľová
RIADITEĽ ÚHAM
Ing. arch. Zuzana Mendelová

DÁTUM
09/2021
MIERKA
graf.
FORMÁT
2x4

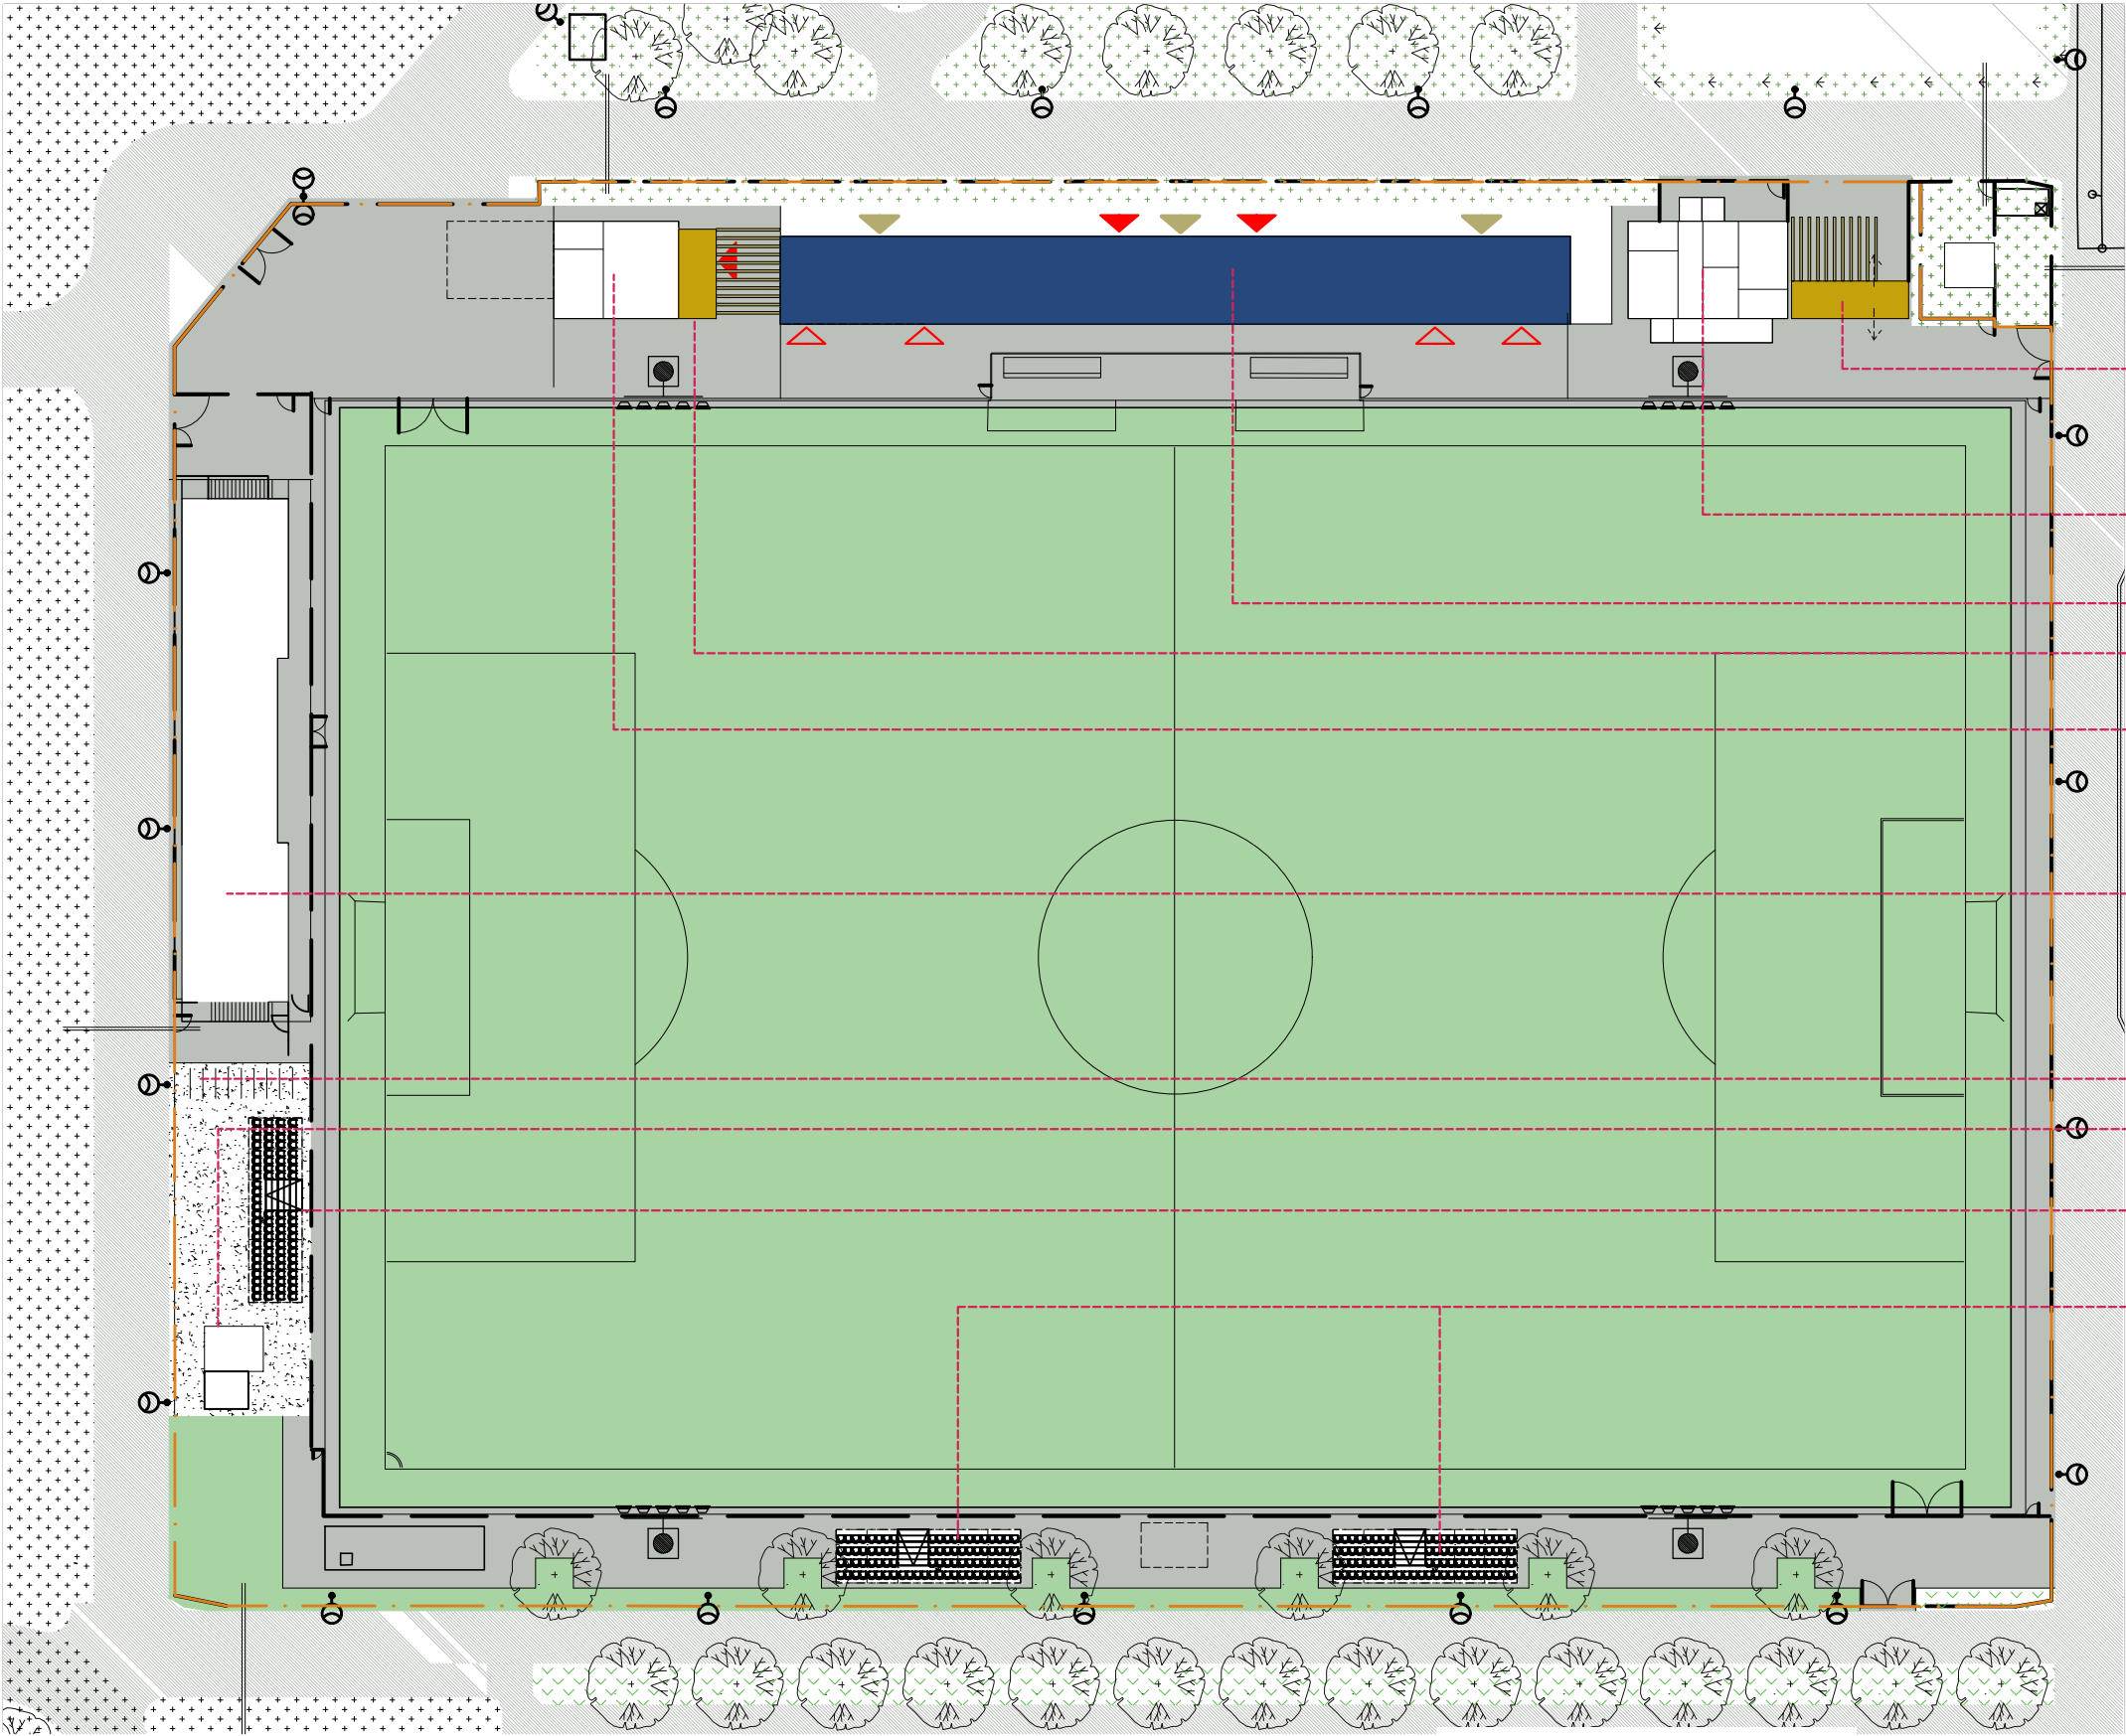

BUFET VO FORME KONTAJNERU
PRÍSTUPNÝ PRE NÁVŠTEVNÍKOV FUT. AREÁLU
AKO AJ VEREJNOSŤ- PUMPTRACK, SKATEPARK

EXISTUJÚCE HYGIENICKÉ ZARIADENIE

NAVRHOVANÁ KRYTÁ TRIBÚNA, KAPACITA
528 MIEST

BUFET S PRESTRESENIM- PERGOLA

EXISTUJÚCA BUDOVA- SKLAD

EXISTUJÚCE ZÁZEMIE ŠPORTOVISKA

STOJANY NA BICYKLE

HOSTIA_ZÁZEMIE- WC,BUFET

HOSTIA_NAVRHOVANÁ 4 RADOVÁ TRIBÚNA,
KAPACITA 84 MIEST

NAVRHOVANÁ 4 RADOVÁ TRIBÚNA,
KAPACITA 2 x 84 MIEST

LEGENDA

- H RANICA RIEŠENÉHO ÚZEMIA
- ▲ VSTUP NA TRIBÚNU
- △ VSTUP DO ŠATNÍ
- ▲ VSTUP DO HYGIEN, BUFETU, SKLADU
- EXISTUJÚCE BUDOVY
- NAVRHOVANÁ TRIBÚNA

MARTIN

Útvar hlavného architekta
mesta Martin

NÁZOV STAVBY
**TRIBÚNA
ŠPORTPARK PLTNÍKY**

NÁZOV VÝKRESU
NAVRHOVANÝ STAV_SITUÁCIA ALT.1

STUPEŇ
Overovacia štúdia


VYPRACOVAL
Ing. arch. Jana Tartaľová

RIADITEĽ ÚHAM
Ing. arch. Zuzana Mendelová

DÁTUM
09/2021

MIERKA
graf.

FORMÁT
2xA4

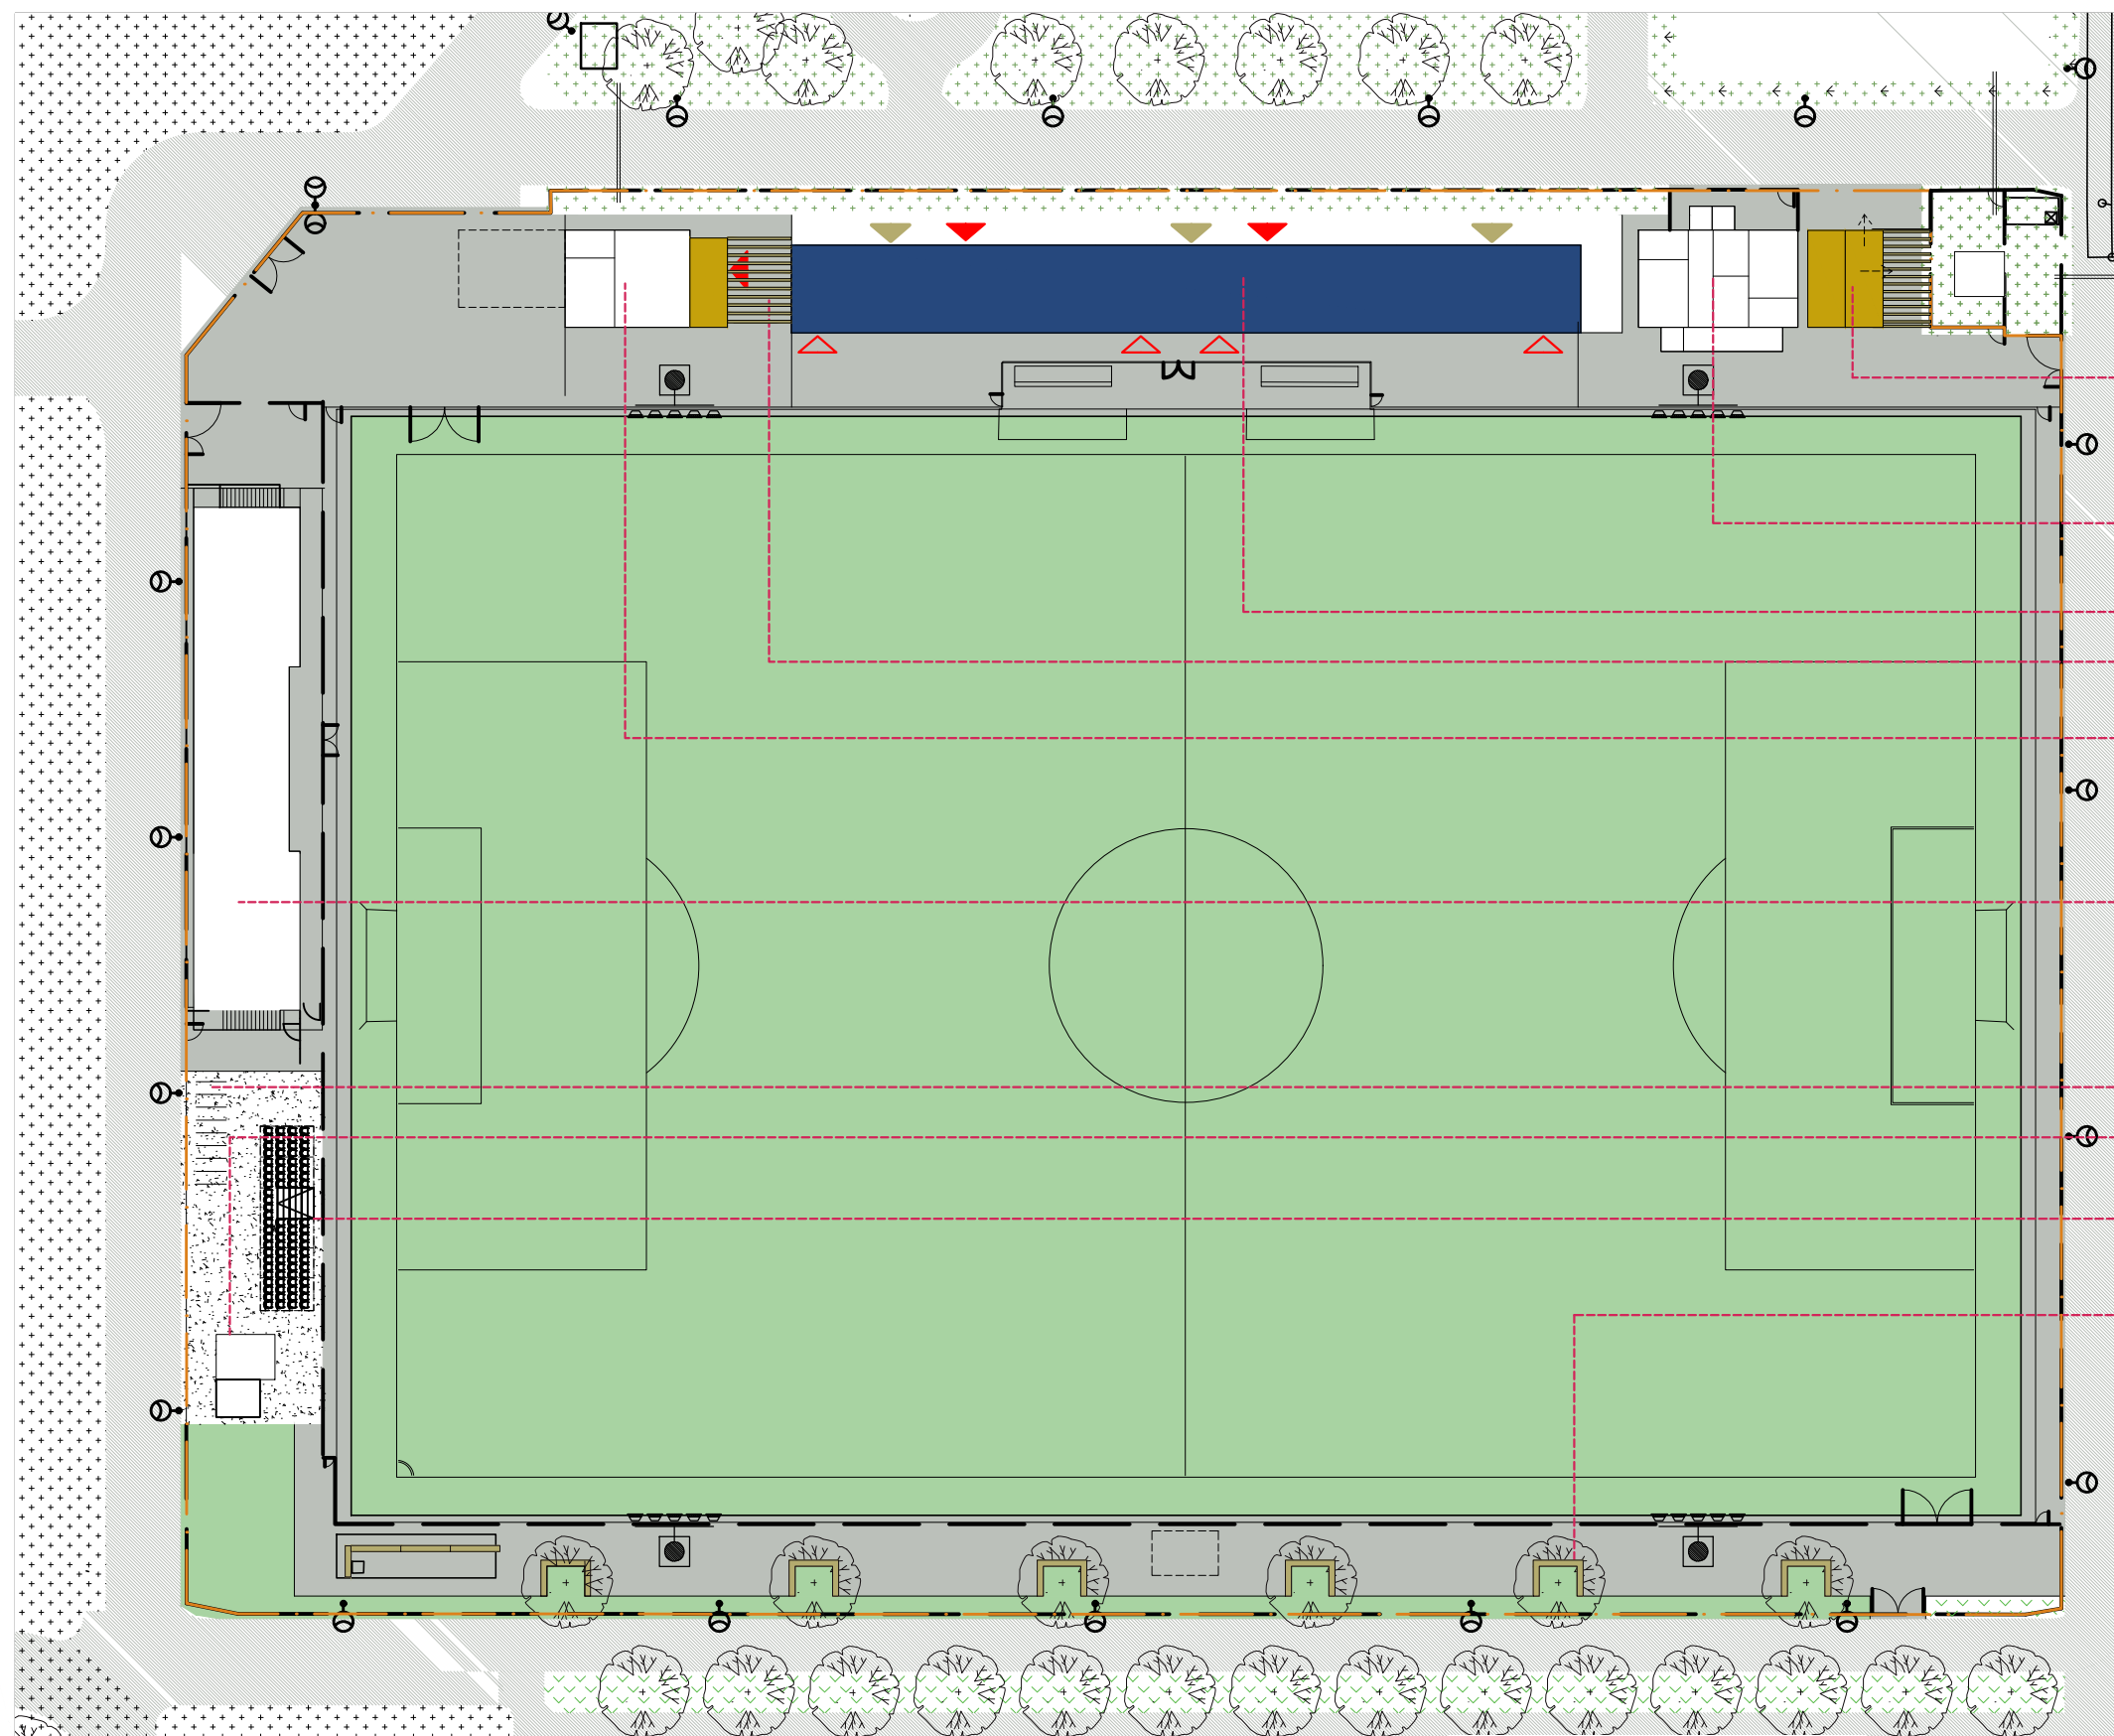

BUFET VO FORME KONTAJNERU /2KS/ S
PERGLOU PRÍSTUPNÝ PRE NÁVŠTEVNÍKOV
FUT.AREÁLU AKO AJ VEREJNOSŤ- PUMPTRACK,
SKATEPARK

EXISTUJÚCE HYGIENICKÉ ZARIADENIE

NAVRHOVANÁ KRYTÁ TRIBÚNA, KAPACITA
528 MIEST

PRESTREŠENIE-PERGOLA PRI BUFETE

EXISTUJÚCA BUDOVA- SKLAD

EXISTUJÚCE ZÁZEMIE ŠPORTOVISKA

STOJANY NA BICYKLE

HOSTIA_ZÁZEMIE- WC,BUFET

HOSTIA_NAVRHOVANÁ 4 RADOVÁ TRIBÚNA,
KAPACITA 84 MIEST

LAVIČKY POD STROMOM

LEGENDA

- HRANICA RIEŠENÉHO ÚZEMIA
- VSTUP NA TRIBÚNU
- VSTUP DO ŠATNÍ
- VSTUP DO HYGIEN, BUFETU, SKLADU
- EXISTUJÚCE BUDOVY
- NAVRHOVANÁ TRIBÚNA


MARTIN
Útvar hlavného architekta
mesta Martin

NÁZOV STAVBY
**TRIBÚNA
ŠPORTPARK PLTNÍKY**

NÁZOV VÝKRESU
NAVRHOVANÝ STAV_SITUÁCIA ALT.2

STUPEŇ
Overovacia štúdia
VYPRACOVAL
Ing. arch. Jana Tartaľová
RIADITEĽ ÚHAM
Ing. arch. Zuzana Mendelová

DÁTUM
09/2021
MIERKA
graf.
FORMÁT
2xA4

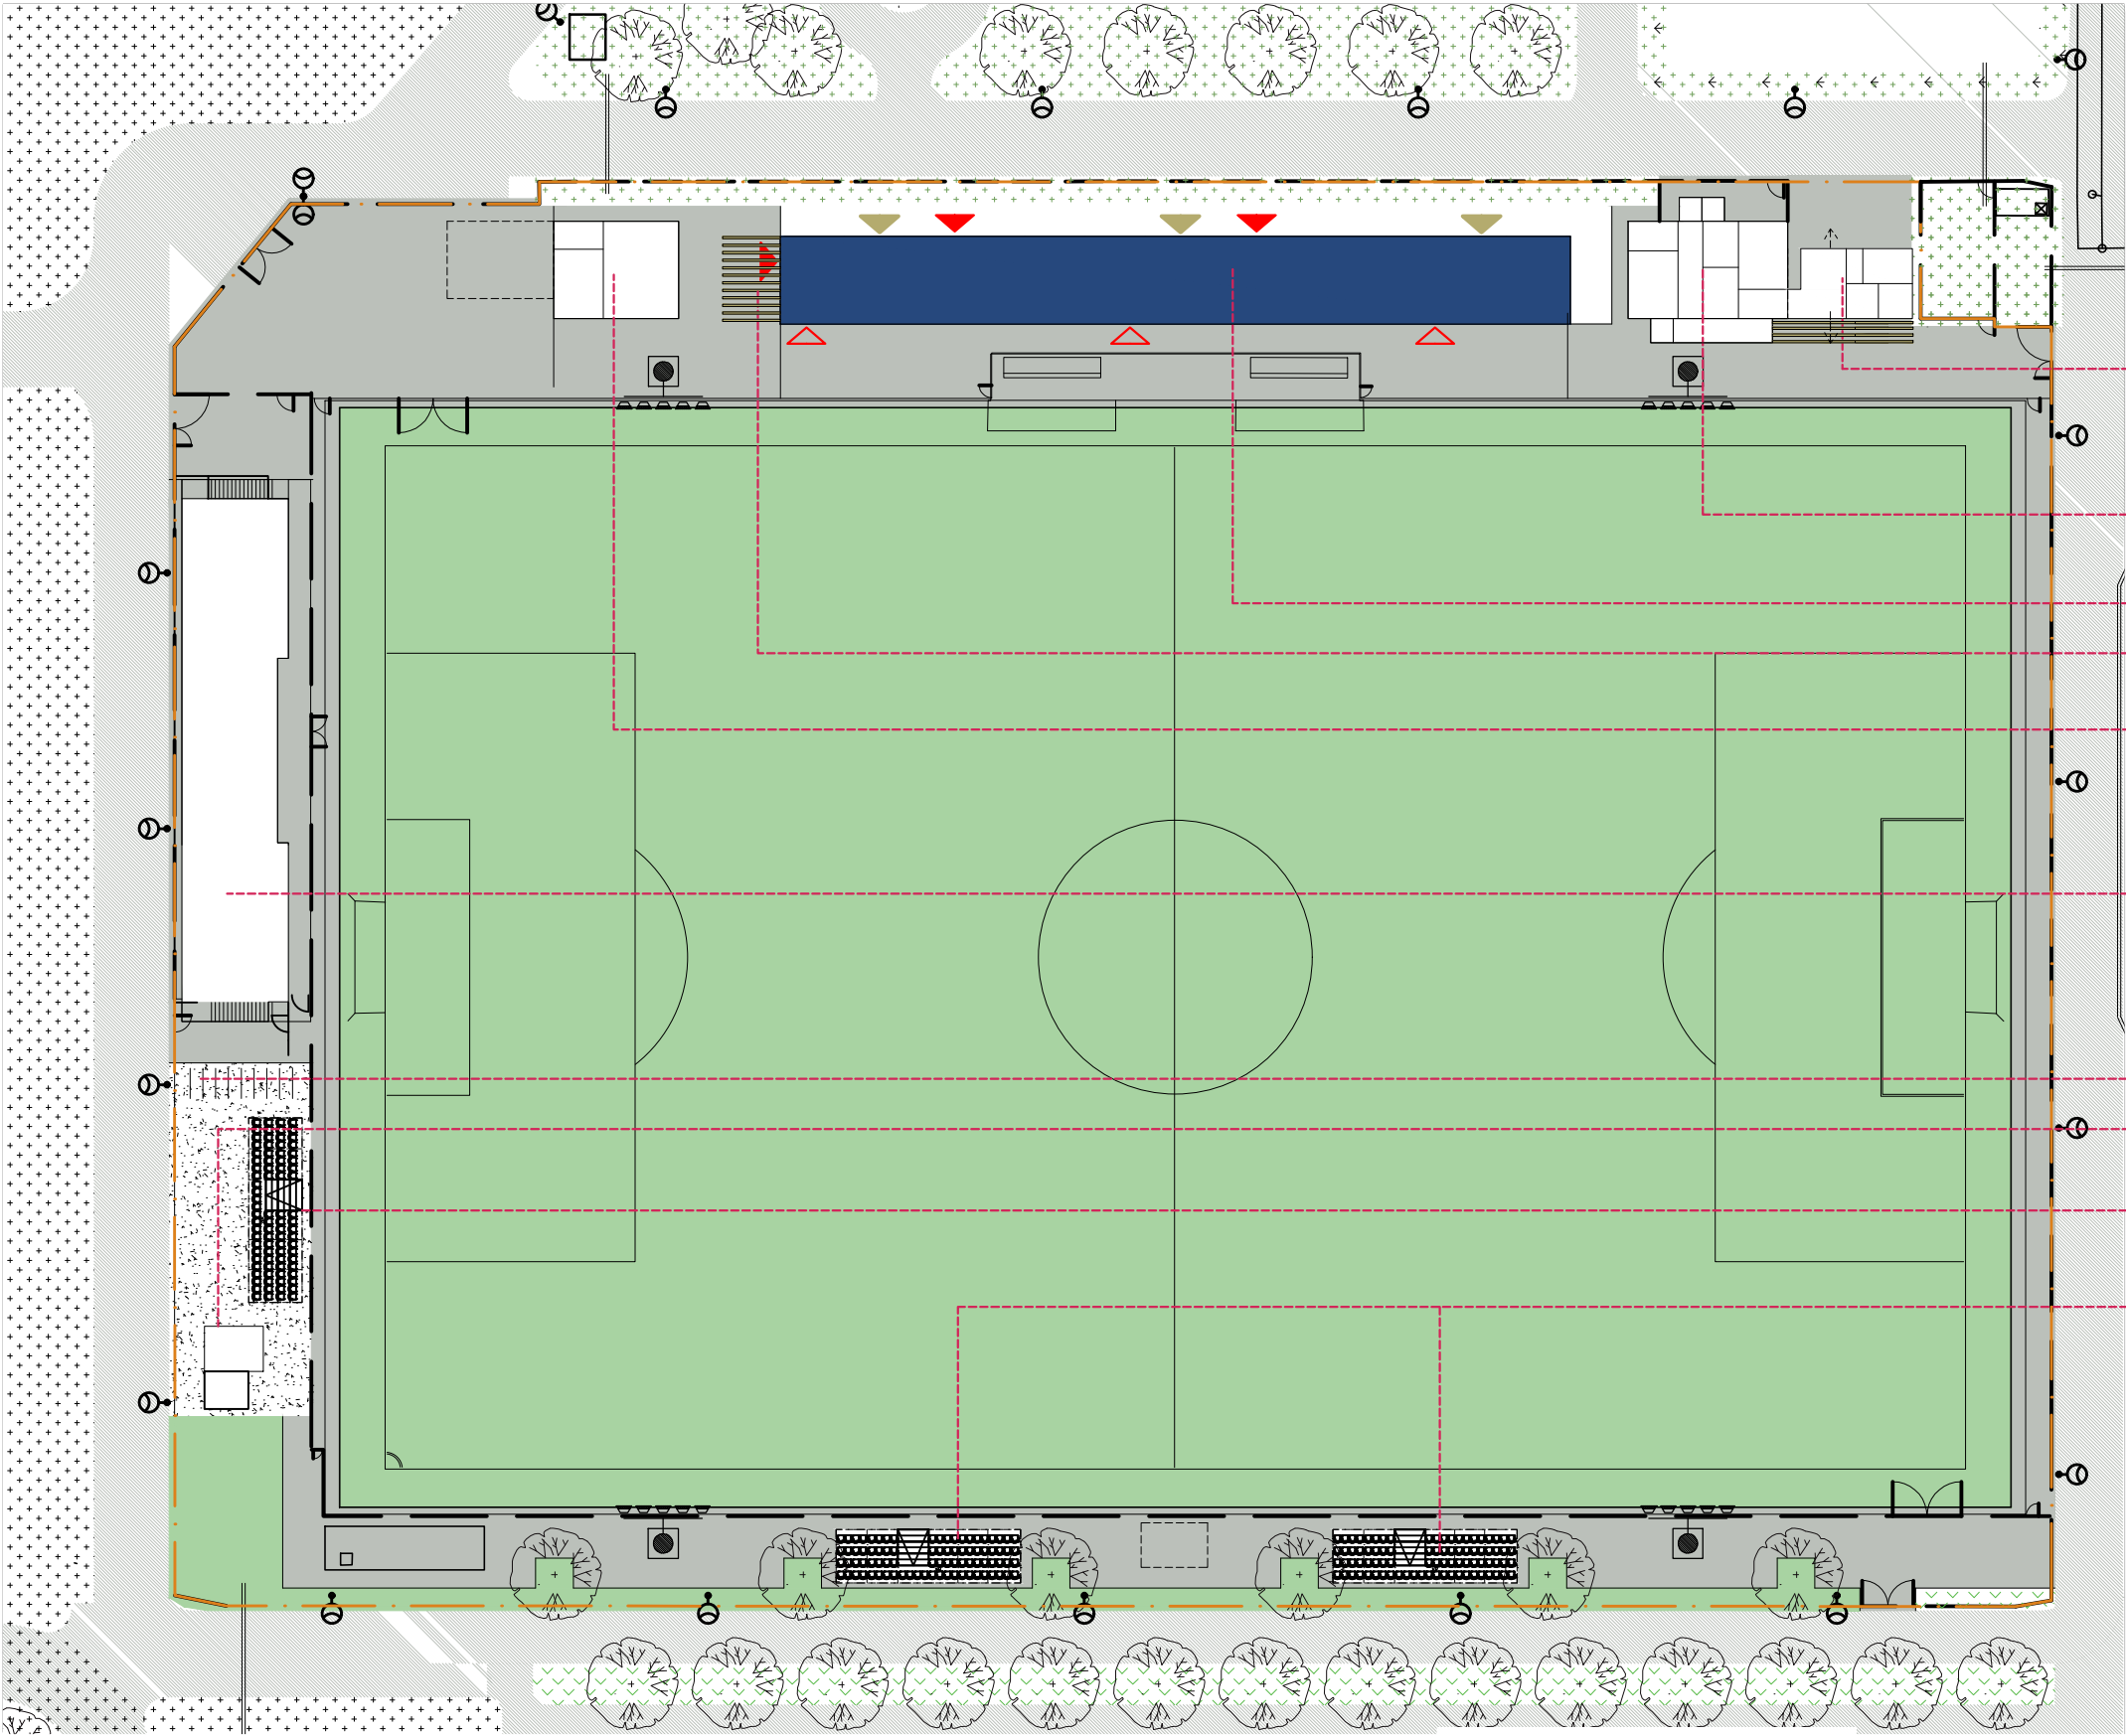

- BUFET SO ZÁZEMÍM PRÍSTUPNÝ PRE NÁVŠTEVNÍKOV FUT.AREÁLU AKO AJ VEREJNOSŤ- PUMPTRACK, SKATEPARK
- EXISTUJÚCE HYGIENICKÉ ZARIADENIE
- NAVRHOVANÁ KRYTÁ TRIBÚNA, KAPACITA 528 MIEST
- PRESTREŠENIE-PERGOLA PRI BUFETE
- EXISTUJÚCA BUDOVA- SKLAD
- EXISTUJÚCE ZÁZEMIE ŠPORTOVISKA
- STOJANY NA BICYKLE
- HOSTIA_ZÁZEMIE- WC,BUFET
- HOSTIA_NAVRHOVANÁ 4 RADOVÁ TRIBÚNA, KAPACITA 84 MIEST
- NAVRHOVANÁ 4 RADOVÁ TRIBÚNA, KAPACITA 2 x 84 MIEST

LEGENDA

- HRANICA RIEŠENÉHO ÚZEMIA
- VSTUP NA TRIBÚNU
- VSTUP DO ŠATNÍ
- VSTUP DO HYGIEN, BUFETU, SKLADU
- EXISTUJÚCE BUDOVY
- NAVRHOVANÁ TRIBÚNA


MARTIN

Útvar hlavného architekta mesta Martin


NÁZOV STAVBY
**TRIBÚNA
ŠPORTPARK PLTNÍKY**
NÁZOV VÝKRESU
NAVRHOVANÝ STAV_SITUÁCIA ALT.3

STUPEŇ
Overovacia štúdia
VYPRACOVAL
Ing. arch. Jana Tartaľová
RIADITEĽ ÚHAM
Ing. arch. Zuzana Mendelová


DÁTUM
09/2021
MIERKA
graf.
FORMÁT
2xA4

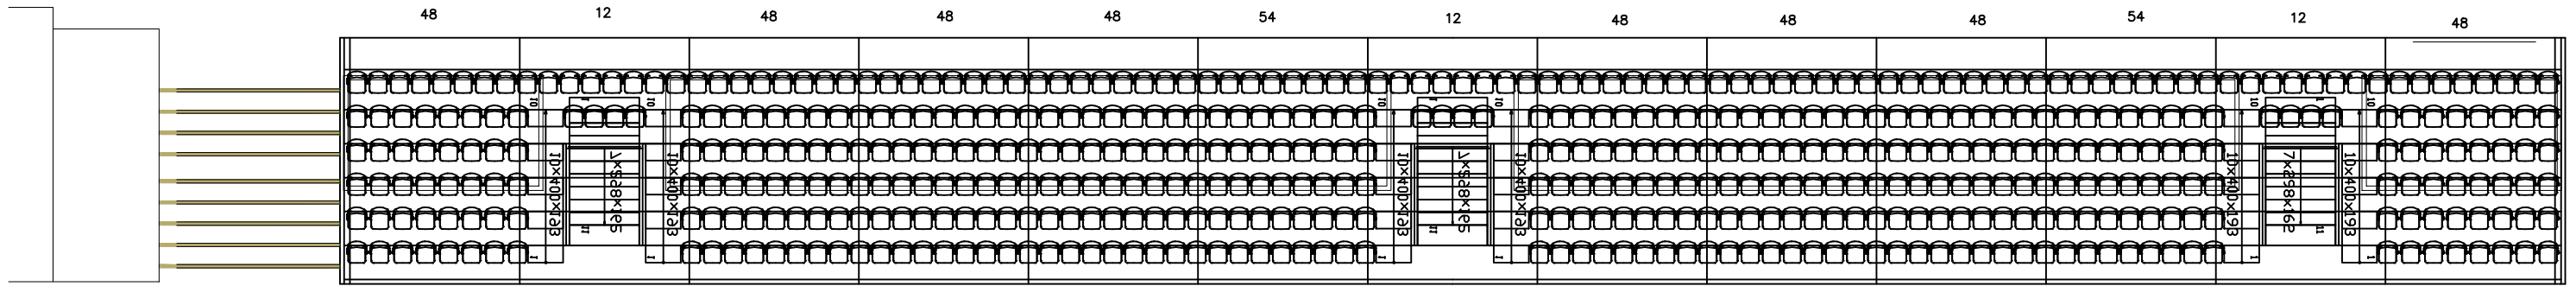

PÔDORYS_SEDENIE NA TRIBÚNE

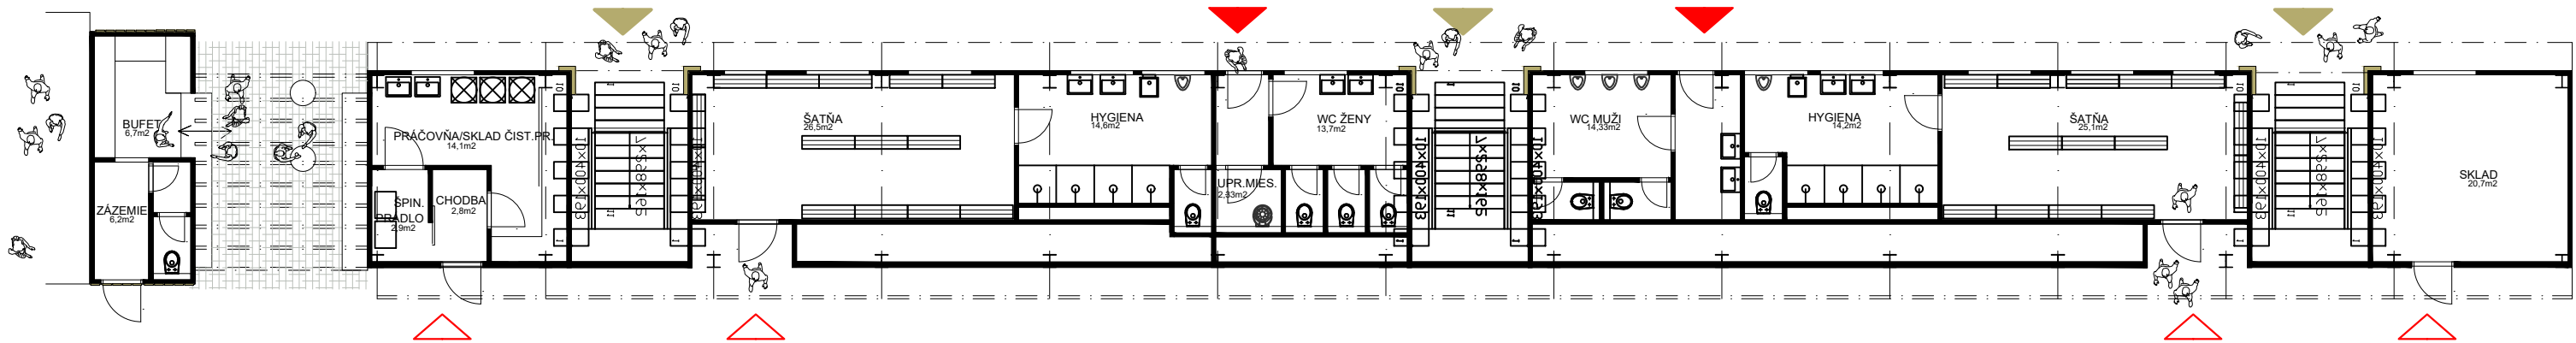

PÔDORYS_ZÁZEMIE POD TRIBÚNOU

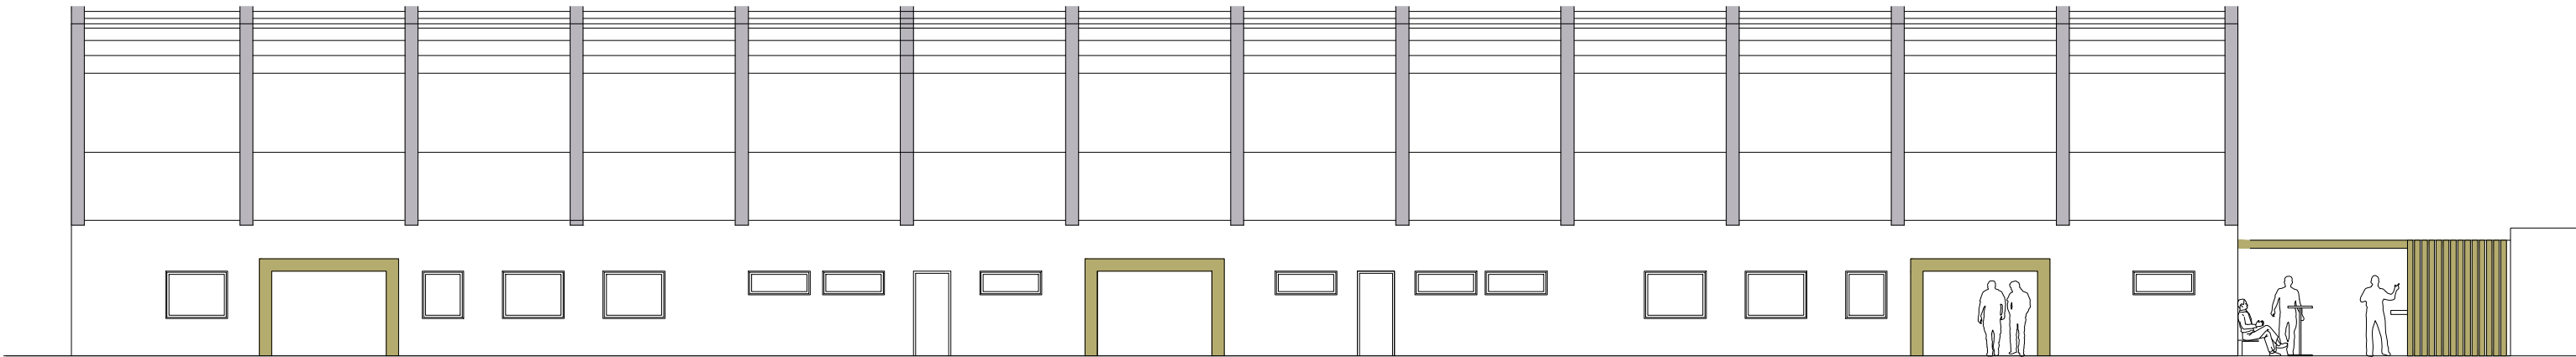

POHĽAD NA ZADNÚ FASÁDU TRIBÚNY


MARTIN
Útvár hlavného architekta
mesta Martin

NÁZOV STAVBY
**TRIBÚNA
ŠPORTPARK PLTNÍKY**


NÁZOV VÝKRESU
NAVRHOVANÝ STAV_TRIBÚNA 528 MIEST_ALT. 1

STUPEŇ
Overovacia štúdia
VYPRACOVAL
Ing. arch. Jana Tartaľová
RIADITEĽ ÚHAM
Ing. arch. Zuzana Mendelová


DÁTUM
09/2021
MIERKA
graf.
FORMÁT
2xA4

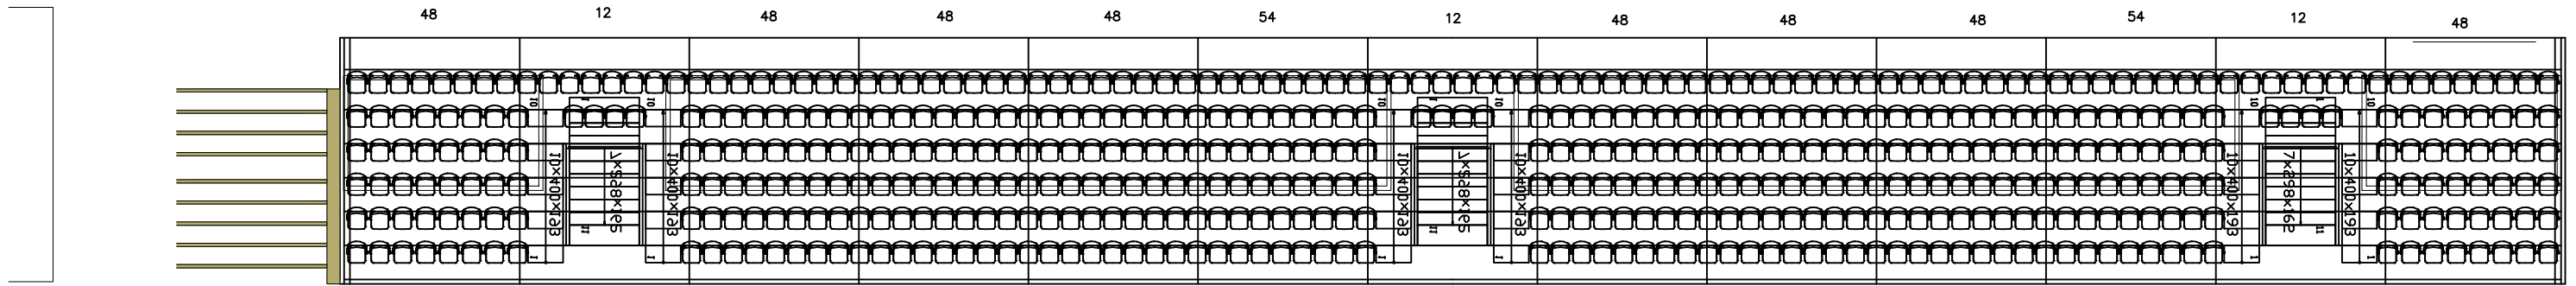

PÔDORYS_SEDENIE NA TRIBÚNE

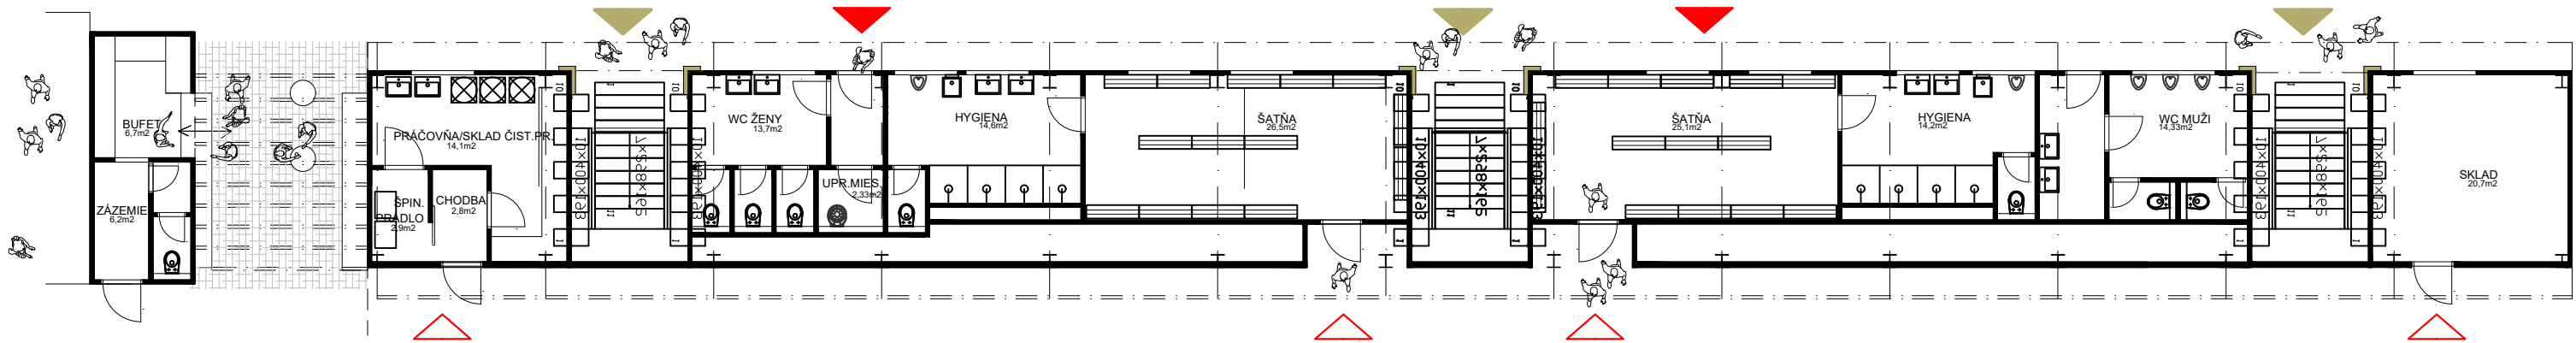

PÔDORYS_ZÁZEMIE POD TRIBÚNOU


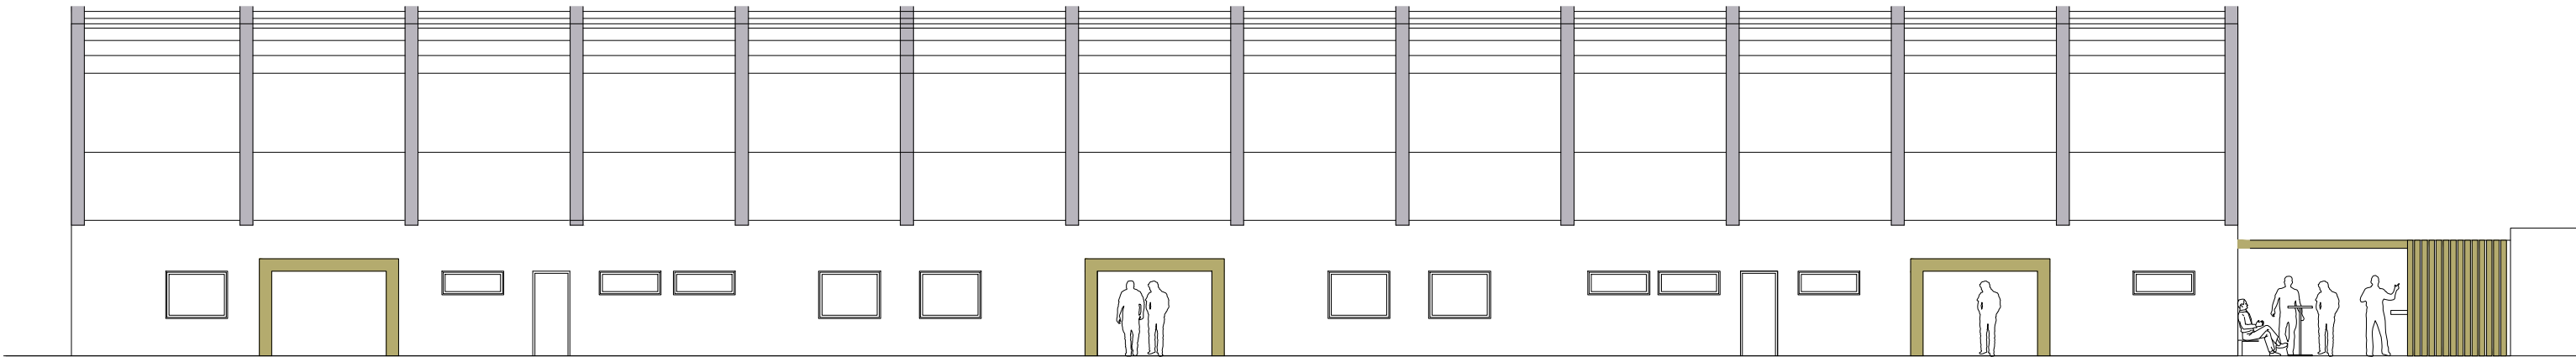


POHĽAD NA ZADNÚ FASÁDU TRIBÚNY

MARTIN
Útvar hlavného architekta
mesta Martin

NÁZOV STAVBY
**TRIBÚNA
ŠPORTPARK PLTNÍKY**
NÁZOV VÝKRESU
NAVRHOVANÝ STAV_TRIBÚNA 528 MIEST_ALT.2

STUPEŇ
Overovacia štúdia
VYPRACOVAL
Ing. arch. Jana Tartaľová
RIADITEĽ ÚHAM
Ing. arch. Zuzana Mendelová
DÁTUM
09/2021
MIERKA
graf.
FORMÁT
2xA4

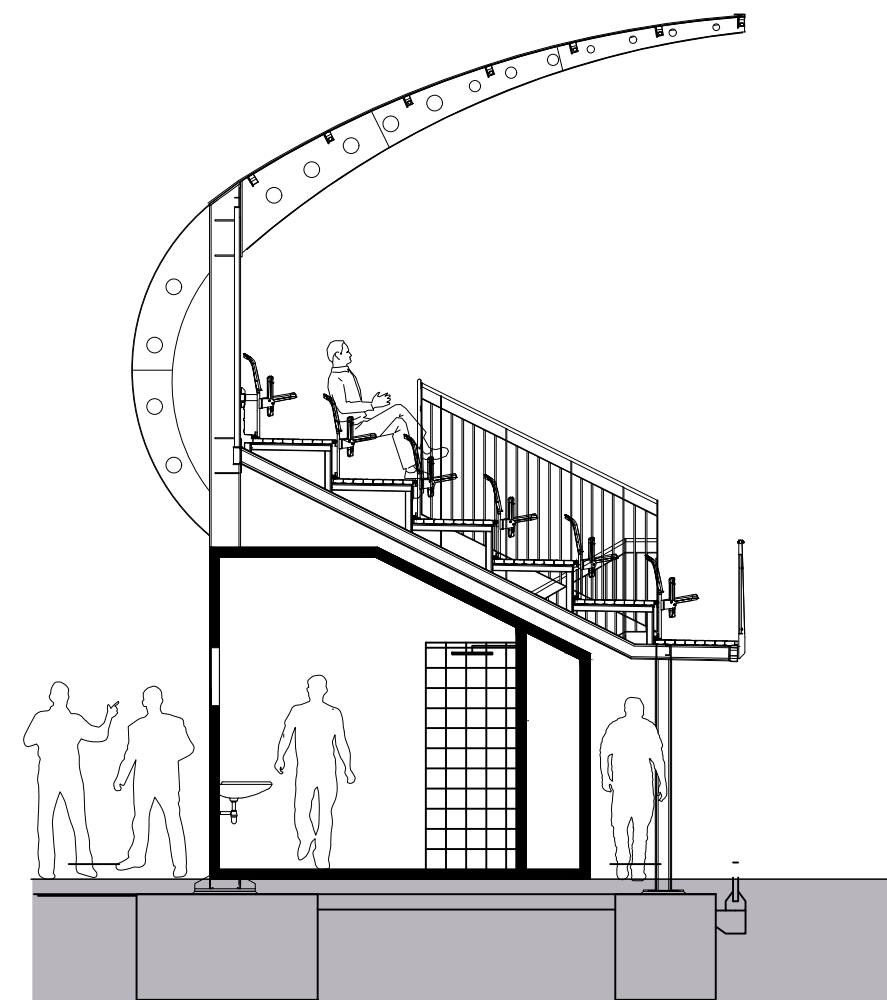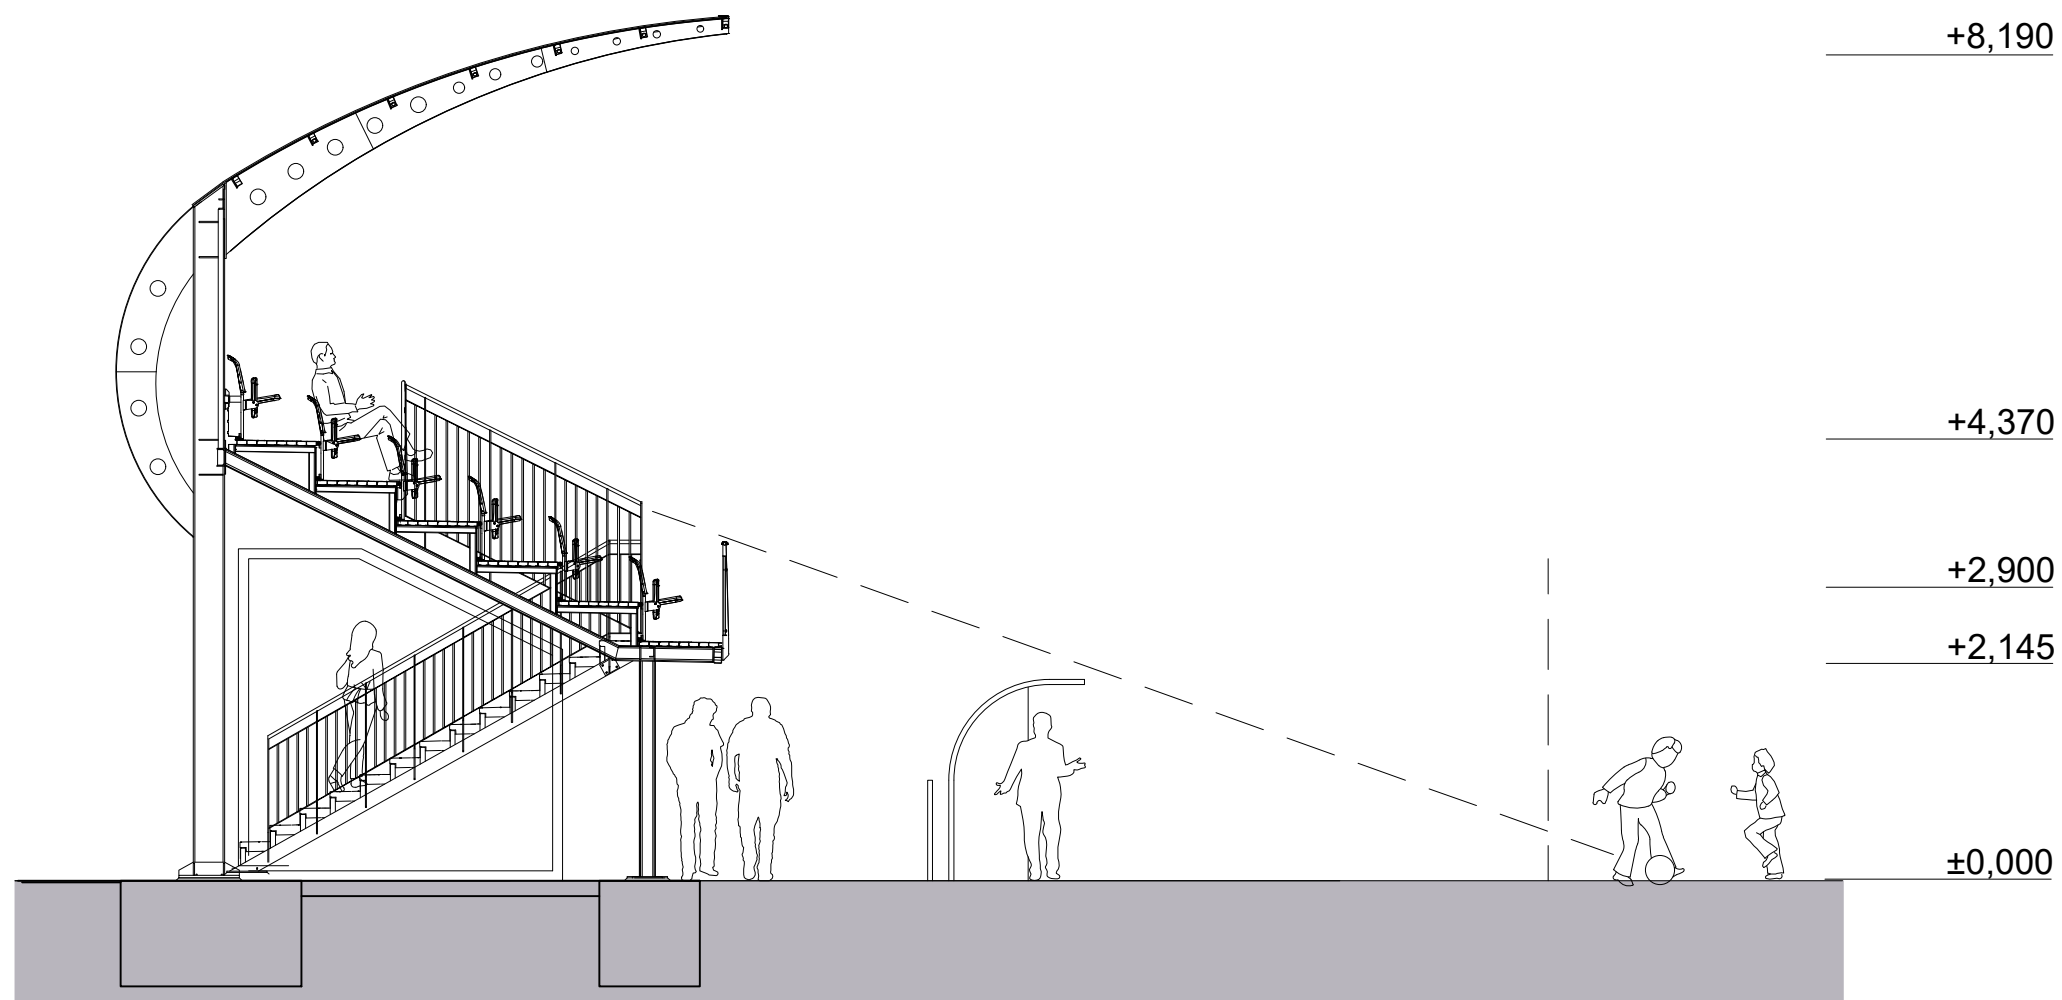

Útvár hlavného architekta
mesta Martin

NÁZOV STAVBY

**TRIBÚNA
ŠPORTPARK PLTNÍKY**

NÁZOV VÝKRESU

NAVRHOVANÝ STAV_PRIEČNY REZ

STUPEŇ
Overovacia štúdia

VYPRACOVAL
Ing. arch. Jana Tartaľová

RIADITEĽ ÚHAM
Ing. arch. Zuzana Mendelová

DÁTUM
09/2021

MIERKA
graf.

FORMÁT
2xA4