

MARTIN

Útvar hlavného architekta
mesta Martin


Návrh umiestnenia detského ihriska pri venčovisku v MČ Záturčie

Riaditeľka ÚHA: Ing.arch. Zuzana Mendelová
Vypracovala: Ing. Lucia Gáborová

Dátum: marec 2022

MARTIN

Útvar hlavného architekta
mesta Martin

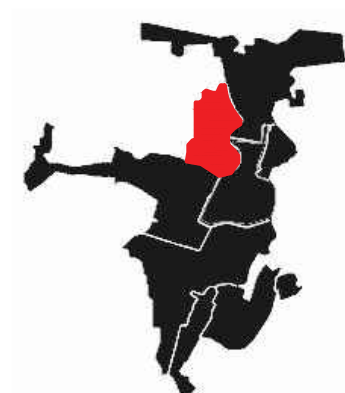


--- hranica riešeného územia

Návrh umiestnenia detského ihriska pri
venčovníku v MČ Záturčie

01 Širšie vzťahy

MARTIN

Útvar hlavného architekta
mesta Martin

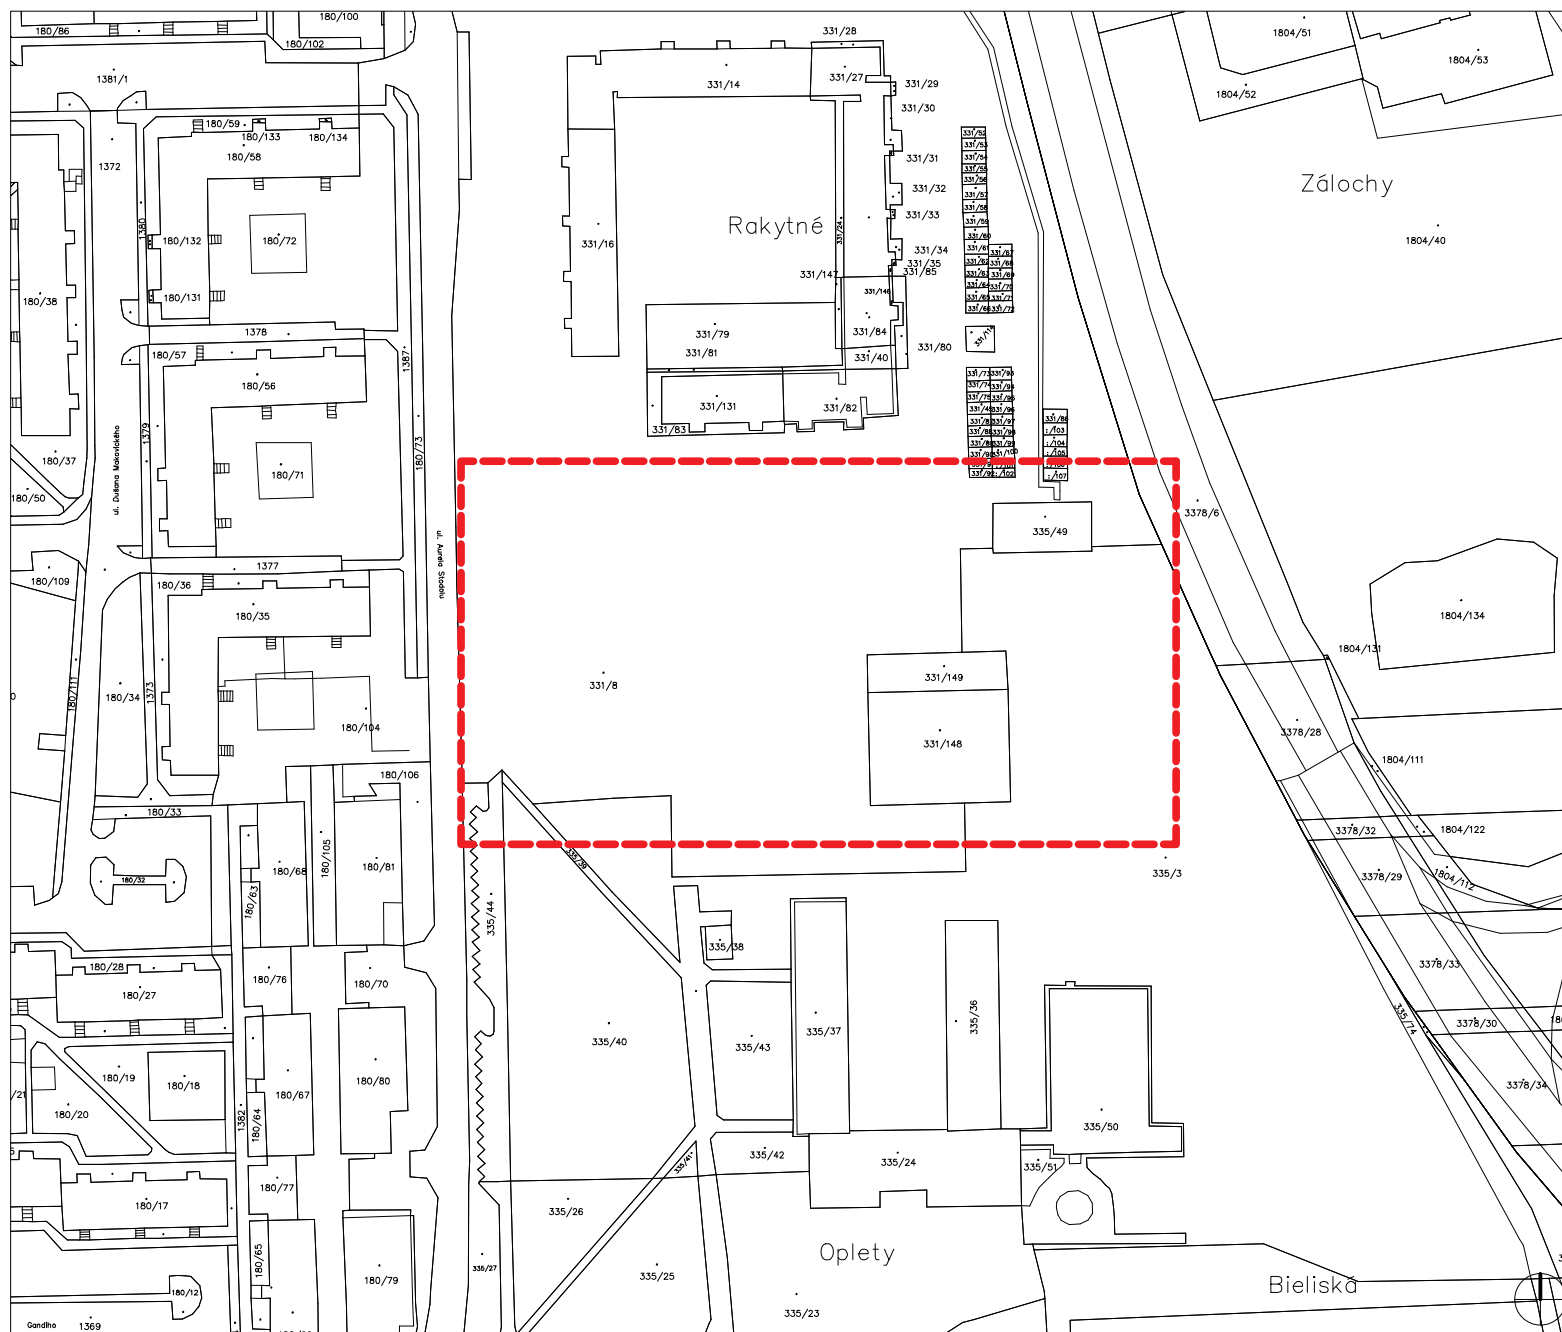

- riešené pozemky:
KN-C 331/8, 335/3, k.ú. Záturčie

Návrh umiestnenia detského ihriska pri
venčovnísku v MČ Záturčie

**02 Súčasný stav na podklade
katastrálnej mapy**



Návrh umiestnenia detského ihriska pri
venčovníku v MČ Záturčie

03 Súčasný stav - fotodokumentácia

MARTIN

Útvar hlavného architekta
mesta Martin



Legenda

- hranica riešeného územia
- vodovodná sieť
- kanalizačná sieť
- optický kábel- ST
- plynovod NTL
- plynovod STL
- plynovod VTL
- teplovod
- elektrická sieť VN
- elektrická sieť NN
- ⊗ trafostanica


Návrh umiestnenia detského ihriska pri
venčisku v MČ Záturčie

04 Inžinierske siete

MARTIN**Útvar hlavného architekta
mesta Martin**


Popis návrhu

Celkový návrh riešenia vychádza z funkčno-priestorových daností predmetnej lokality, pričom rešpektuje existujúce vybavenie územia a súvisiace pešie ťahy. Predmetom riešenia je umiestnenie nového detského ihriska s ohľadom na venčovisko, multifunkčné ihrisko a workout, na ktorý južnou stranou oplotenia nadväzuje. V ploche ihriska sú umiestnené predpokladané herné prvky s vyznačením dopadových plôch. Ihrisko je lemované strihaným živým plotom z dôvodu vytvorenia optickej bariéry a doplnené listnatými drevinami a mobiliárom.

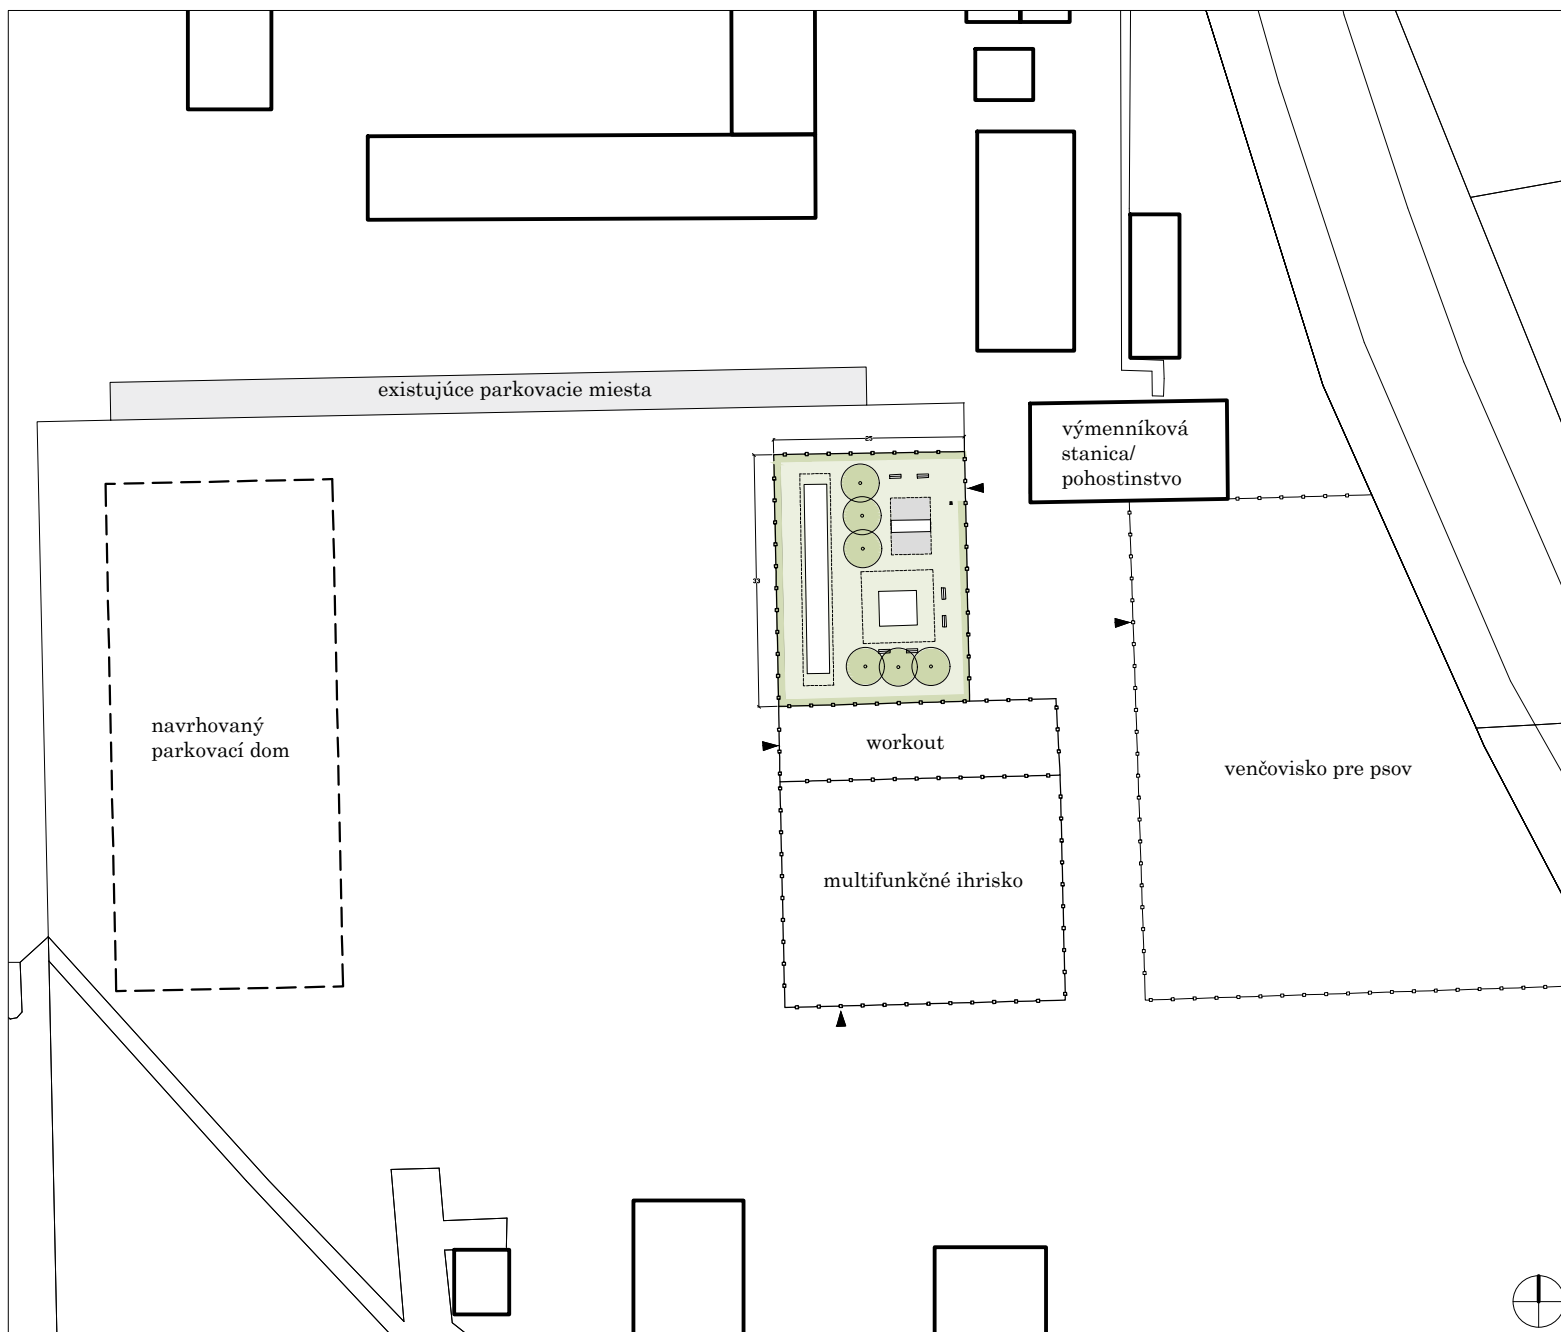

Návrh umiestnenia detského ihriska pri
venčovisku v MČ Záturčie
M 1:1000

05 Návrh riešenia - alternatíva A

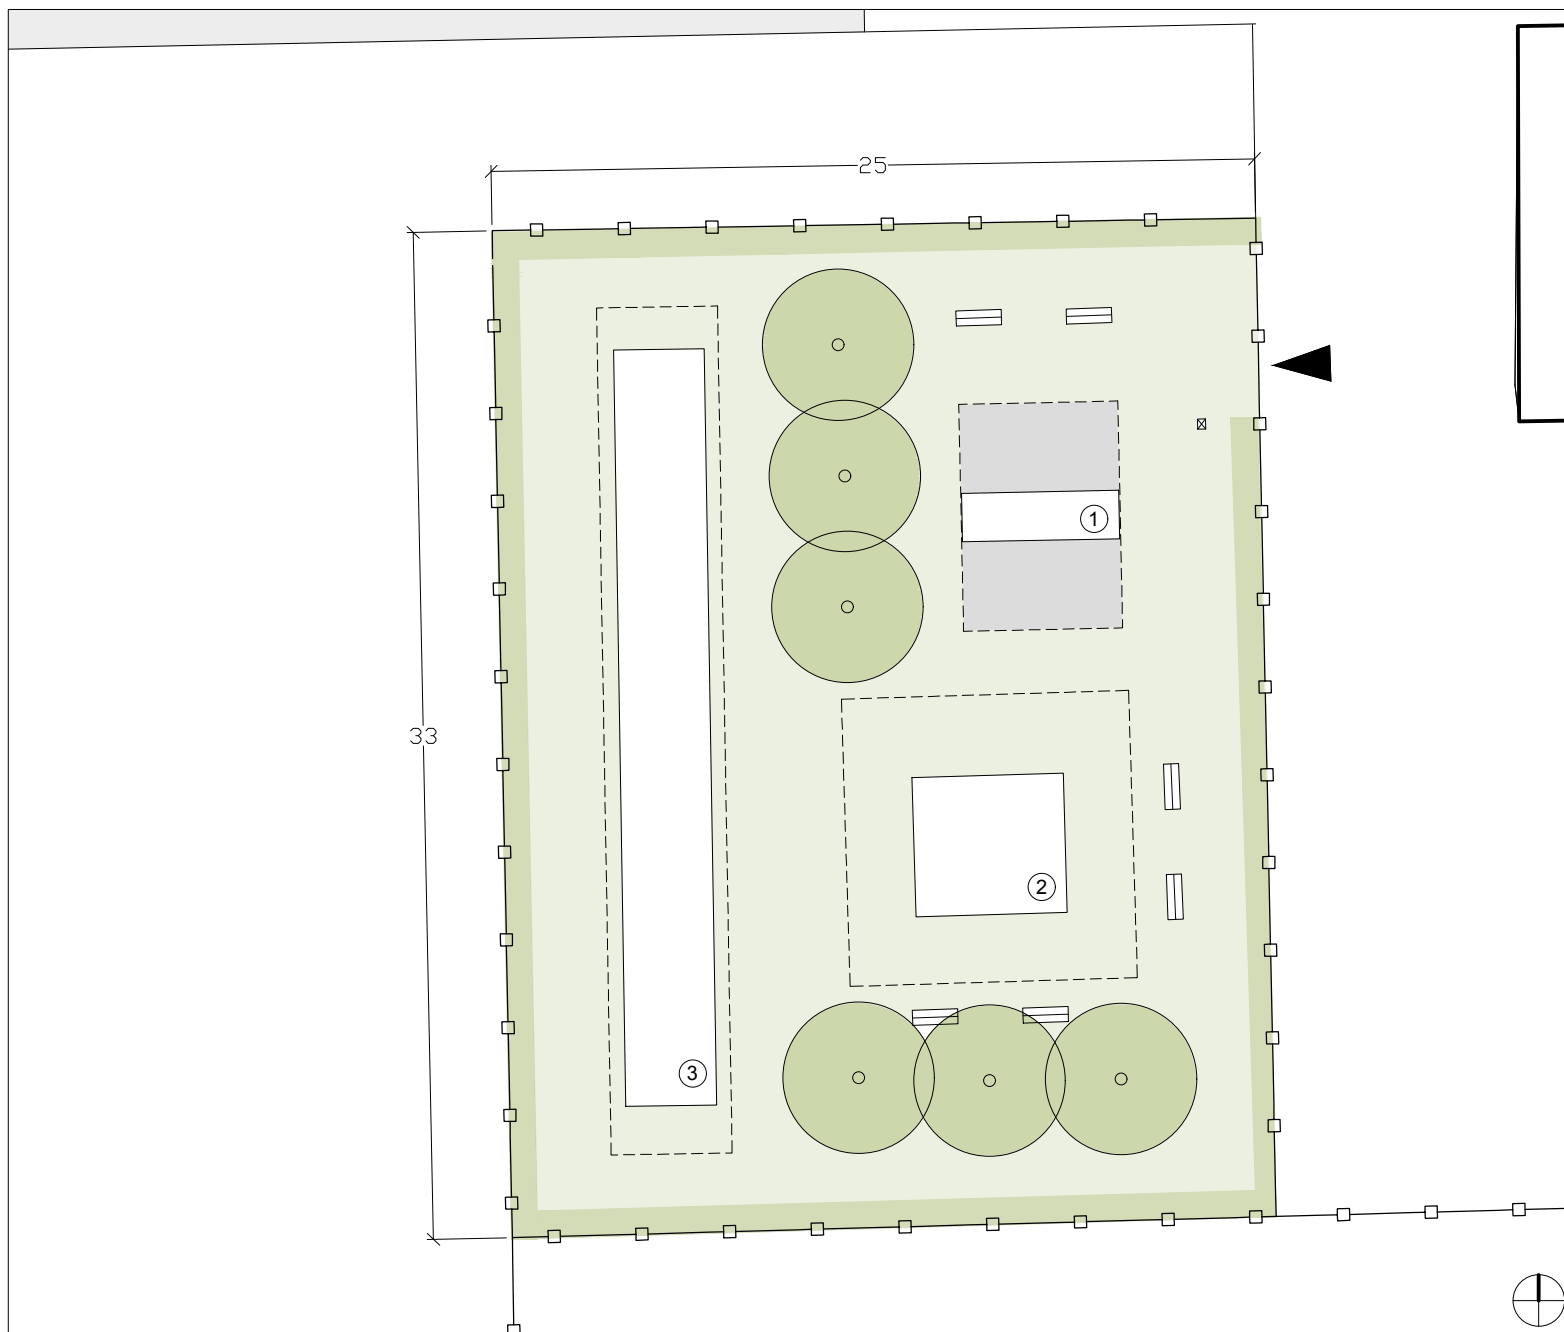

MARTIN

Útvár hlavného architekta
mesta Martin

Charakteristika

Rozmery ihriska - 25m x 33m

Herné prvky

1. Hojdačka so sedákom a hniezdom
- dopadová plocha 5,2 m x 7,5 m
- riečny štrk
2. Kombinovaná zostava
- dopadová plocha 9,5m x 9,5m
3. Lanovka s kladkou
- dopadová plocha 28m x 4m

Mobiliár

lavička - 6 ks
odpadkový kôš - 1 ks

Sadové úpravy

Listnatý strom - 6 ks
živý plot - 109 m

Pozn.:

Riešené územie nebolo geodeticky
zamerané a navrhované parametre sú
informatívne.

Návrh umiestnenia detského ihriska pri
venčovisku v MČ Záturčie
M 1:250


06 Detail riešenia - alternatíva A

MARTIN

Útvar hlavného architekta
mesta Martin

Popis návrhu

Celkový návrh riešenia vychádza z funkčno-priestorových daností predmetnej lokality, pričom rešpektuje existujúce vybavenie územia a súvisiace pešie ťahy. Predmetom riešenia je umiestnenie nového detského ihriska s ohľadom na venčovisko, multifunkčné ihrisko a workout, na ktorý južnou stranou oplotenia nadväzuje. V ploche ihriska sú umiestnené predpokladané herné prvky s vyznačením dopadových plôch. Ihrisko je lemované strihaným živým plotom z dôvodu vytvorenia optickej bariéry a doplnené listnatými drevinami a mobiliárom.

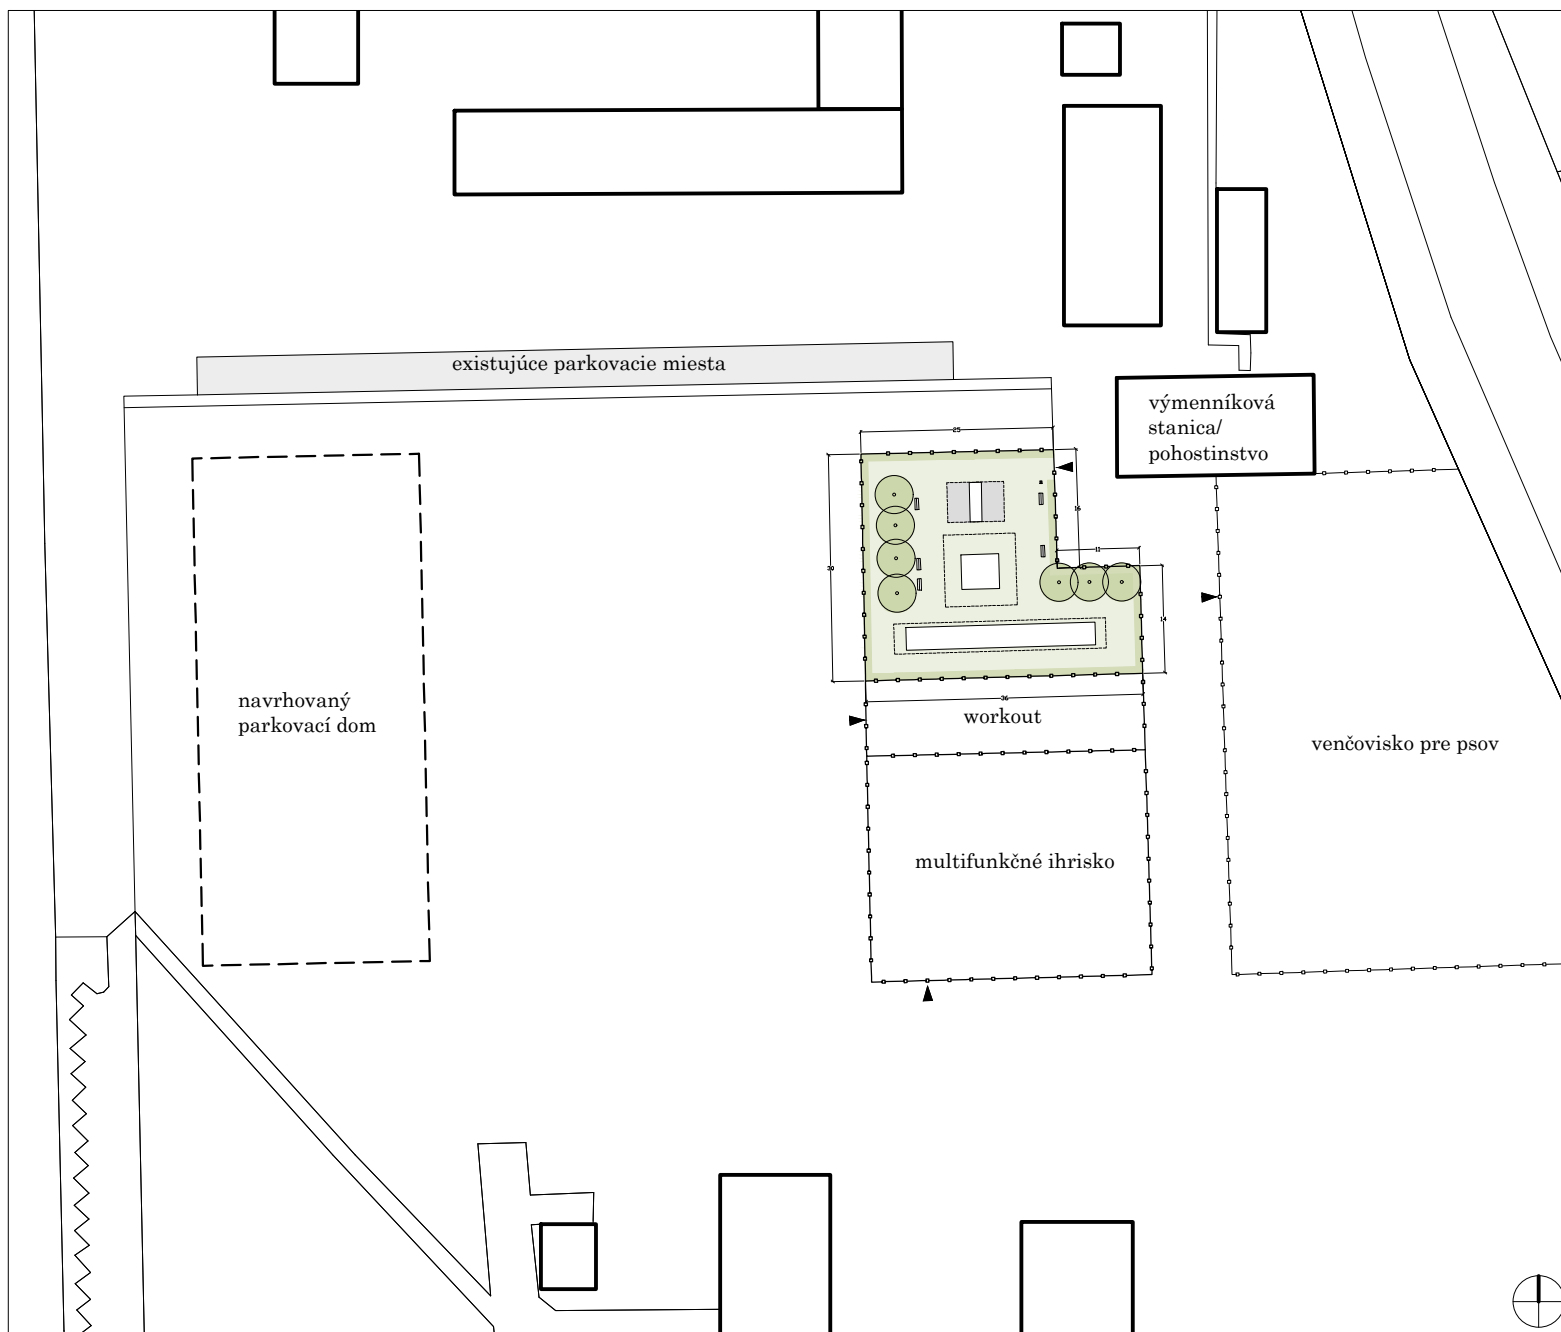


Návrh umiestnenia detského ihriska pri
venčovisku v MČ Záturčie
M 1:1000

07 Návrh riešenia - alternatíva B

MARTIN

Útvar hlavného architekta
mesta Martin

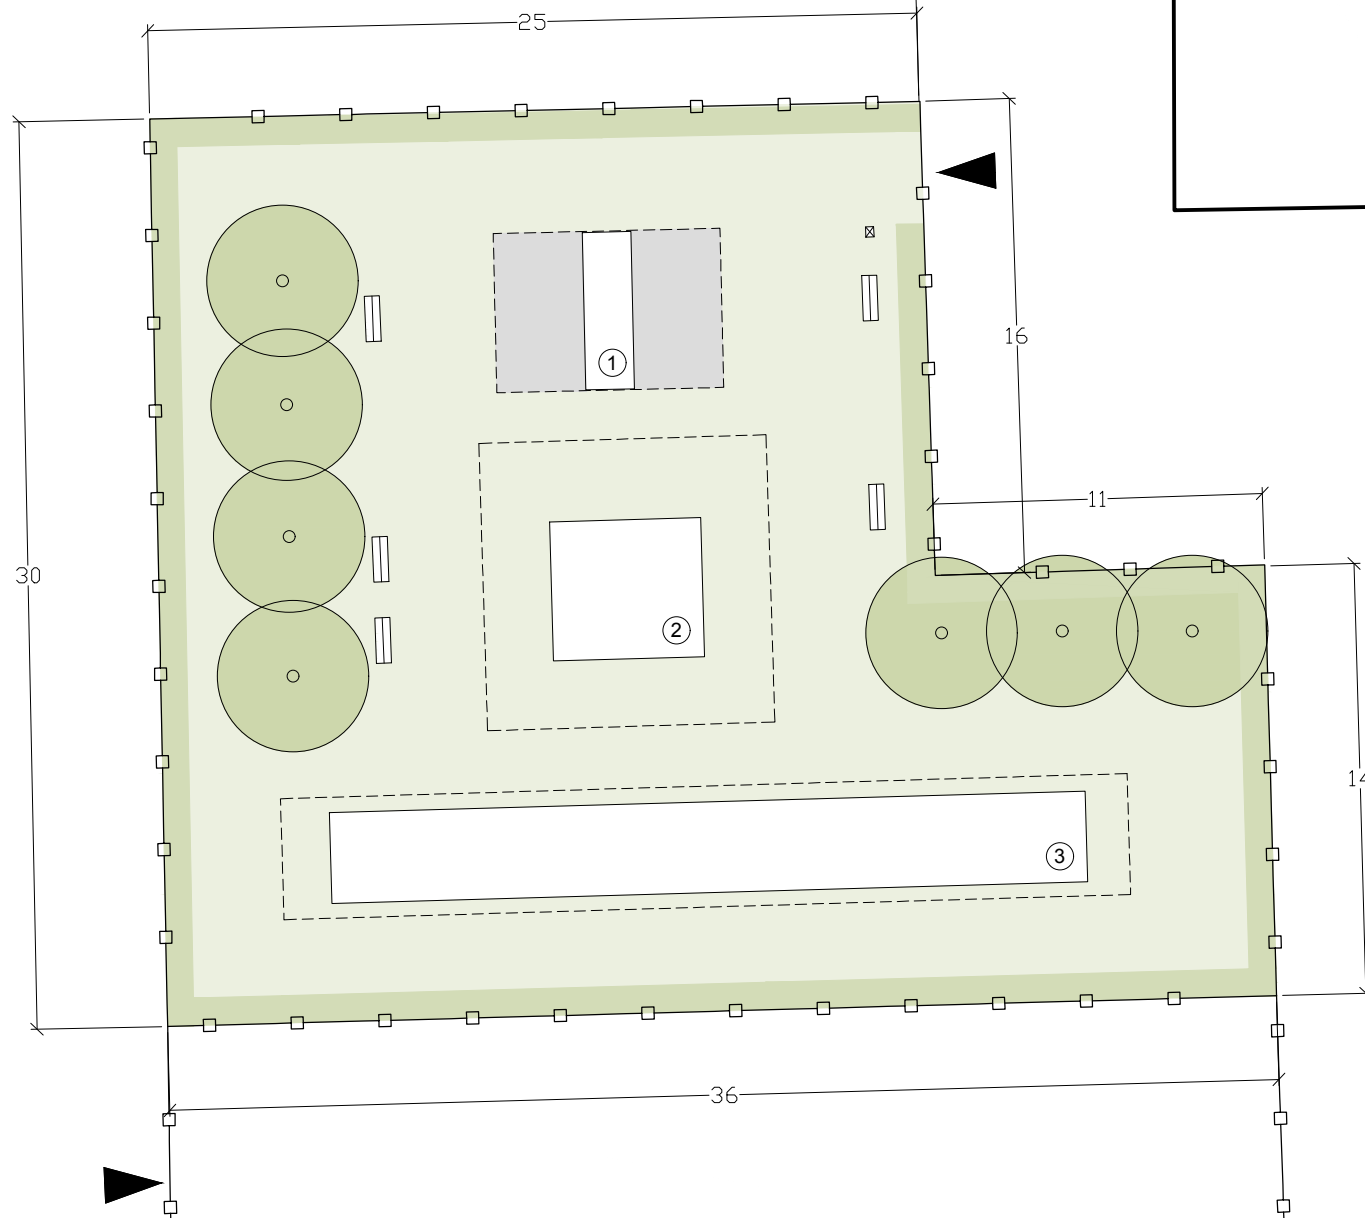

Charakteristika

Rozmery ihriska -

25m x 30m x 36m x 14m x 11m x 16m

Herné prvky

1. Hojdačka so sedákom a hniezdom

- dopadová plocha 5,2 m x 7,5 m

- riečny štrk

2. Kombinovaná zostava

- dopadová plocha 9,5m x 9,5m

3. Lanovka s kladkou

- dopadová plocha 28m x 4m

Mobiliár

lavička - 5 ks

odpadkový kôš - 1 ks

Sadové úpravy

Listnatý strom - 7 ks

živý plot - 127 m

Pozn.:

Riešené územie nebolo geodeticky
zamerané a navrhované parametre sú
informatívne.

Návrh umiestnenia detského ihriska pri

venčovisku v MČ Záturčie

M 1:250

08 Detail riešenia - alternatíva B