



Útvar hlavného architekta
mesta Martin


NÁZOV STAVBY

ZUŠ MUDROŇOVA
ODDYCHOVÁ ZÓNA PRE DETI A RODIČOV

NÁZOV VÝKRESU
TITULKA

STUPEŇ
Overovacia štúdia
VYPRACOVAL
Ing. arch. Jana Tartaľová
RIADITEĽ ÚHAM
Ing. arch. Zuzana Mendelová

DÁTUM
12/2022
MIERKA
graf.
FORMÁT
2xA4

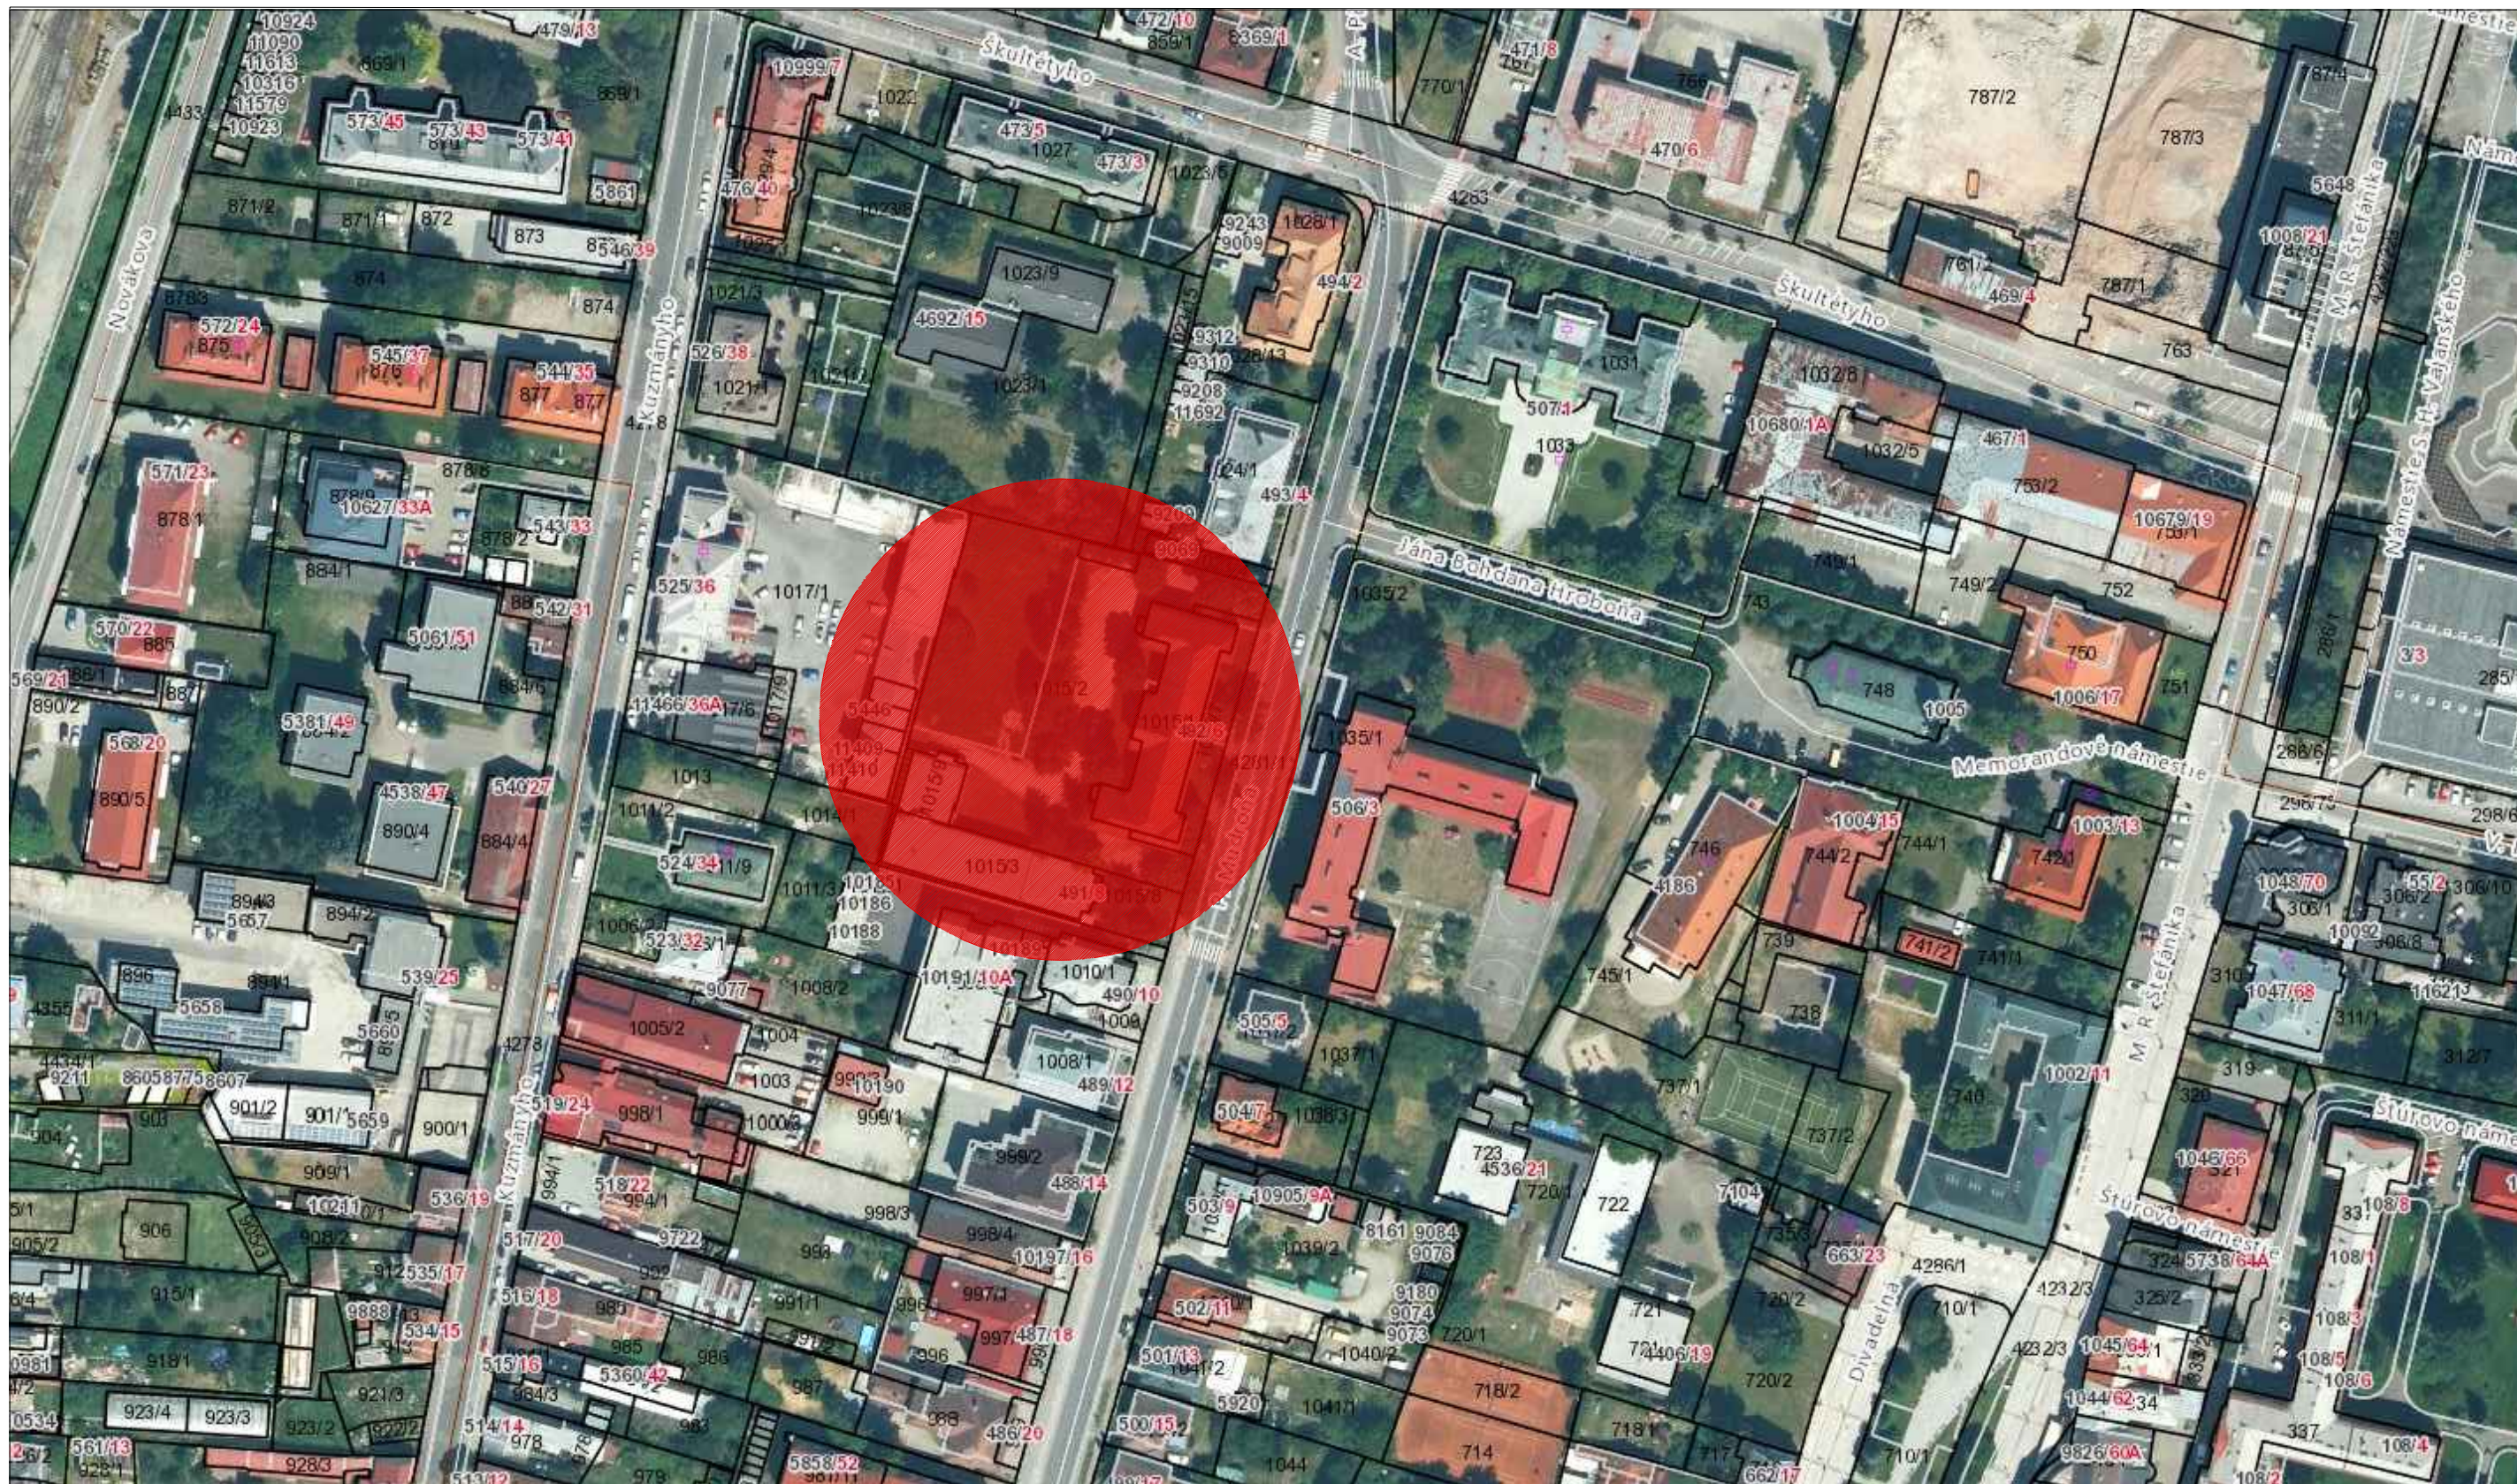

LEGENDA



VNÚTROBLOK ZUŠ MUDROŇOVA

MARTIN

Útvár hlavného architekta
mesta Martin

NÁZOV STAVBY

ZUŠ MUDROŇOVA

ODDYCHOVÁ ZÓNA PRE DETI A RODIČOV

NÁZOV VÝKRESU

ŠIRŠIE VZŤAHY

Overovacia štúdia
VYPRACOVAL
Ing. arch. Jana Tartaľová
RIADITEĽ ÚHAM
Ing. arch. Zuzana Mendelová

12/2022
MIERKA
graf.
FORMÁT
2xA4



NOVOVYBUDOVANÉ PARK. MIESTA



VNÚTROBLOK ZUŠ MUDROŇOVA



NOVOVYBUDOVANÉ PARK. MIESTA



PRÍSTUP OD UL. MUDROŇOVA



ČAKACÍ PRIESTOR PRED BUDOVOU ŠKOLSKÉJ JEDÁLNE



PRÍSTUP OD UL. MUDROŇOVA




VNÚTROBLOK ZUŠ MUDROŇOVA

MARTIN
Útvar hlavného architekta
mesta Martin

NÁZOV STAVBY
ZUŠ MUDROŇOVA
ODDYCHOVÁ ZÓNA PRE DETI A RODIČOV
NÁZOV VÝKRESU
EXISTUJÚCI STAV_FOTODOKUMENTÁCIA

Overovacia štúdia
VYPRACOVAL
Ing. arch. Jana Tartaľová
RIADITEĽ ÚHAM
Ing. arch. Zuzana Mendelová
12/2022
MIERKA
graf.
FORMÁT
2xA4

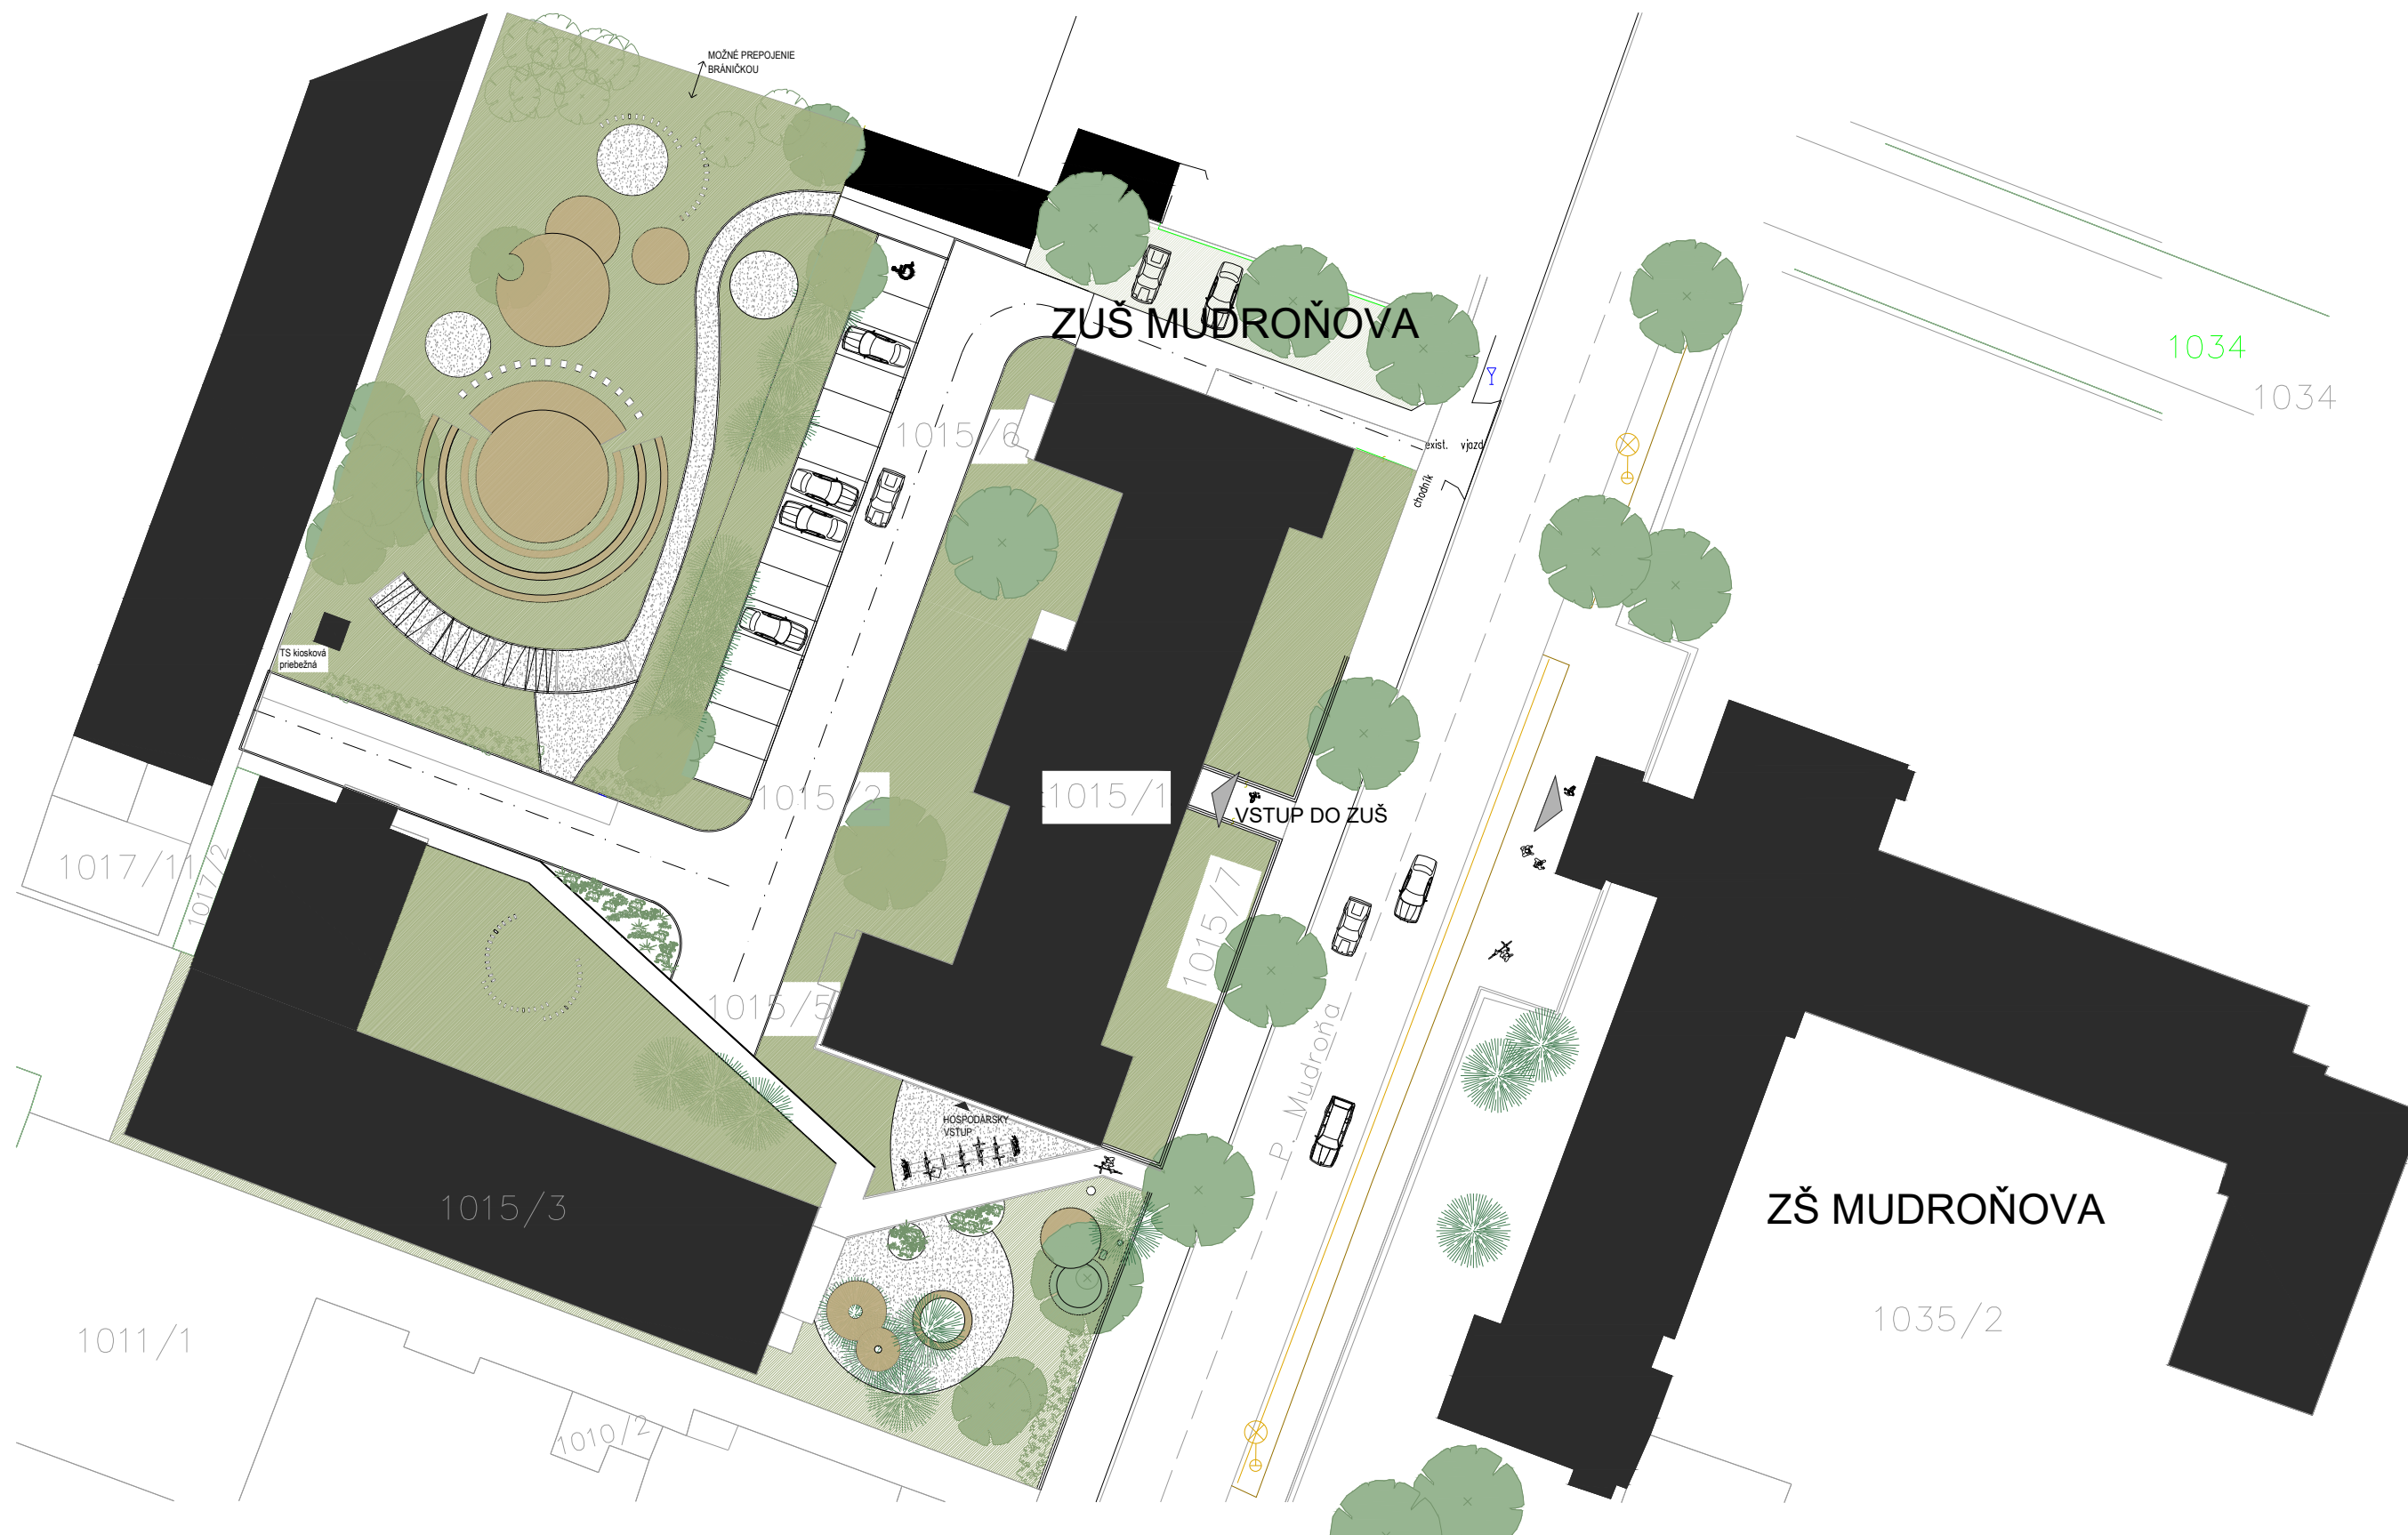


MARTIN
Útvar hlavného architekta
mesta Martin

NÁZOV STAVBY
ZUŠ MUDROŇOVA
ODDYCHOVÁ ZÓNA PRE DETI A RODIČOV
NÁZOV VÝKRESU
CELKOVÝ NÁVRH_ ALT. 1

Overovacia štúdia
VYPRACOVAL
Ing. arch. Jana Tartaľová
RIADITEĽ ÚHAM
Ing. arch. Zuzana Mendelová

12/2022
MIERKA
graf.
FORMÁT
2xA4

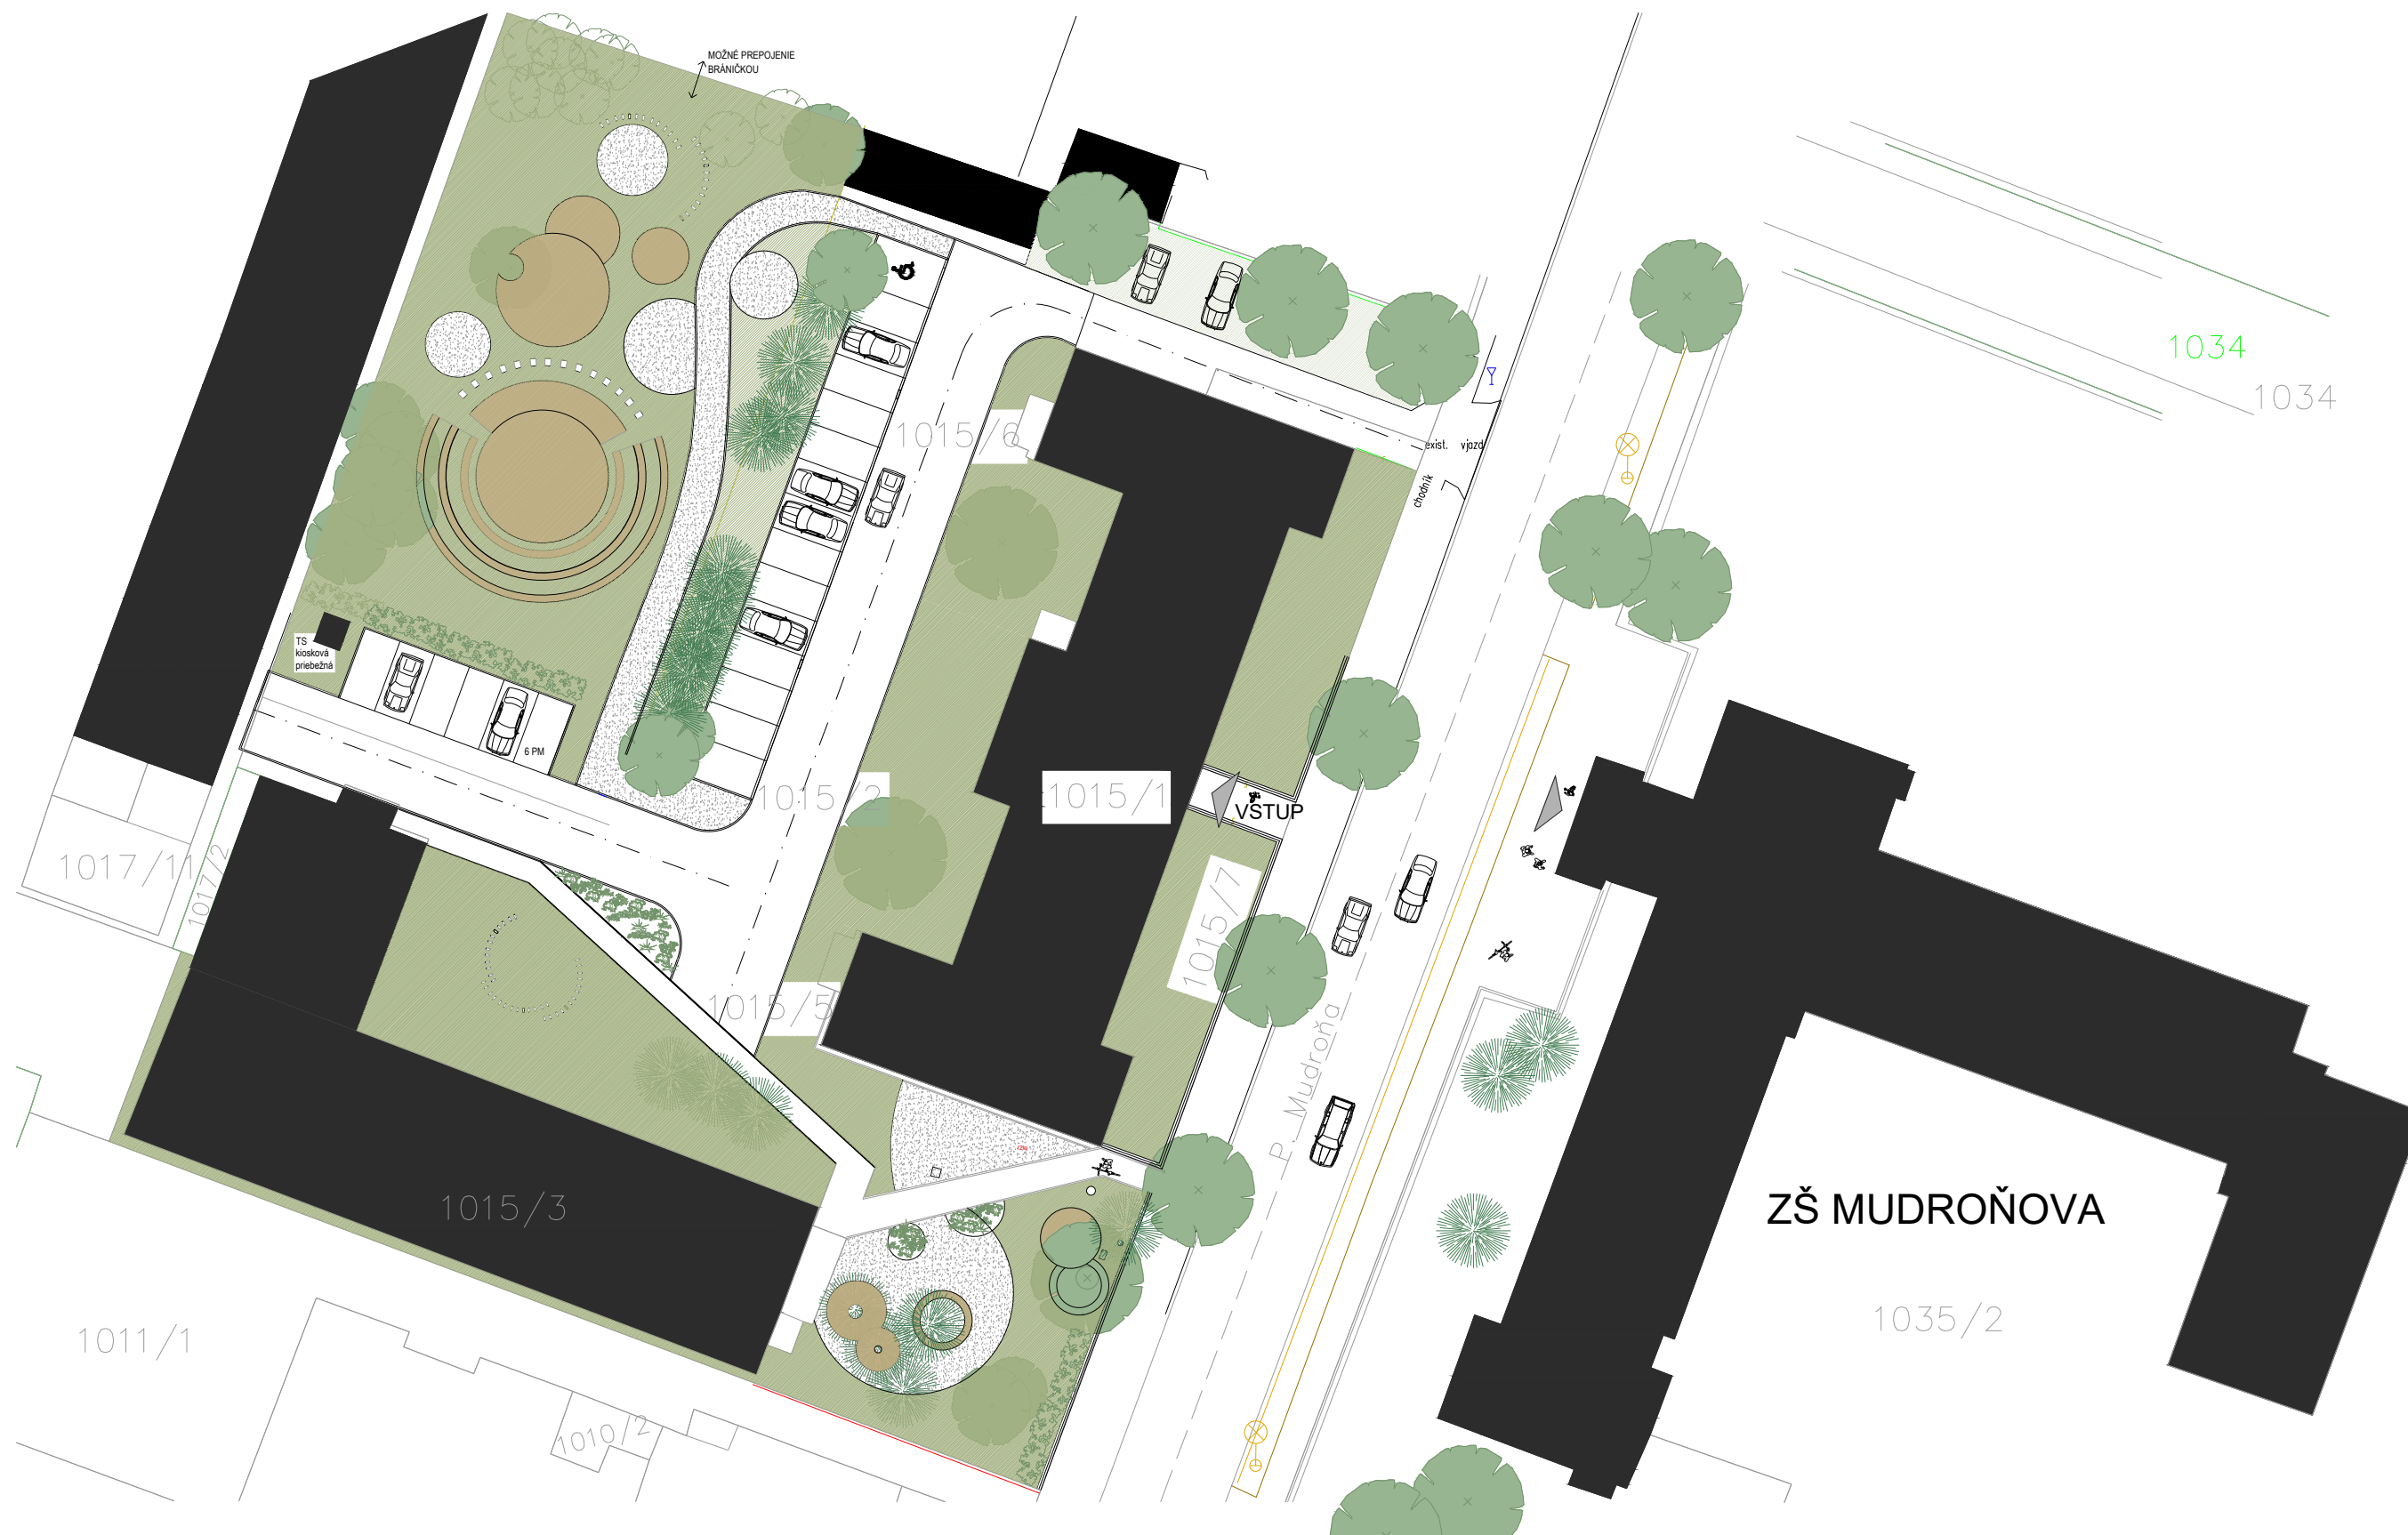

MARTIN
Útvar hlavného architekta
mesta Martin

NÁZOV STAVBY
ZUŠ MUDROŇOVA
ODDYCHOVÁ ZÓNA PRE DETI A RODIČOV
NÁZOV VÝKRESU
CELKOVÝ NÁVRH_ ALT. 2

Overovacia štúdia
VYPRACOVAL
Ing. arch. Jana Tartaľová
RIADITEĽ ÚHAM
Ing. arch. Zuzana Mendelová
12/2022
MIERKA
graf.
FORMÁT
2xA4



PLATÓ NA SEDENIE



SPEVNENÁ PLOCHA

LAMELOVÁ STENA- OPTIC. BARIÉRA
PÓDIUM



PAVILÓN- VÝSTAVNÝ PRIESTOR

TS kiosková
priebežná

MOŽNÉ PREPOJENIE
BRÁNIČKOU



ZAPUŠTENÝ AMFITEÁTER - MODULÁCIA TERÉNU



Kreatívny oddychový priestor za budovou ZUŠ Mudroňova je navrhnutý tak, aby poskytoval zázemie pre rôznorodé aktivity ZUŠ. Priestor je rozdelený na zóny:

1. amfiteáter- navrhnutý pre koncerty, besiedky, letné čítárne a iné umelecko- spoločenské aktivity,
2. spevnené plochy- sú navrhnuté pre potreby exteriérovej výučby,
3. drevené platá na sedenie- poskytujú priestor pre oddych, výučbu,
4. pavilón- je navrhnutý ako ľahká konštrukcia, ktorá je kreatívnou platformou, je možné ho využiť na prezentáciu umeleckých výtvorov, umelecky stvárniť a pretransformovať na samotné dielo, ktoré v letných mesiacoch môže poskytovať tieň.

MARTIN
Útvar hlavného architekta
mesta Martin

NÁZOV STAVBY
ZUŠ MUDROŇOVA
ODDYCHOVÁ ZÓNA PRE DETI A RODIČOV
NÁZOV VÝKRESU
NÁVRH_PRIESTOR ZA BUDOVOU ZUŠ_ALT.1

Overovacia štúdia
VYPRACOVAL
Ing. arch. Jana Tartaľová
RIADITEĽ ÚHAM
Ing. arch. Zuzana Mendelová
12/2022
MIERKA
graf.
FORMÁT
2xA4



PLATÓ NA SEDENIE



MLÁTOVÝ CHODNÍK



PAVILÓN

SPEVNENÁ PLOCHA

LAMELOVÁ STENA- OPTIC. BARIÉRA
PÓDIUM

MOŽNÉ PREPOJENIE
BRÁNIČKOU

ZAPUSTENÝ AMFITEÁTER - MODULÁCIA TERÉNU



Kreatívny oddychový priestor za budovou ZUŠ Mudroňova je navrhnutý tak, aby poskytoval zázemie pre rôznorodé aktivity ZUŠ. Priestor je rozdelený na zóny:

1. amfiteáter- navrhnutý pre koncerty, besiedky, letné čítárne a iné umelecko- spoločenské aktivity,
2. spevnené plochy- sú navrhnuté pre potreby exteriérovej výučby,
3. drevené platá na sedenie- poskytujú priestor pre oddych, výučbu,
4. pavilón- je navrhnutý ako ľahká konštrukcia, ktorá je kreatívnou platformou, je možné ho využiť na prezentáciu umeleckých výtvorov, umelecky stvárniť a pretransformovať na samotné dielo, ktoré v letných mesiacoch môže poskytovať tieň.

MARTIN
Útvár hlavného architekta
mesta Martin

NÁZOV STAVBY
ZUŠ MUDROŇOVA
ODDYCHOVÁ ZÓNA PRE DETI A RODIČOV
NÁZOV VÝKRESU
NÁVRH_PRIESTOR ZA BUDOVOU ZUŠ_ALT.2

Overovacia štúdia
VYPRACOVAL
Ing. arch. Jana Tartaľová
RIADITEĽ ÚHAM
Ing. arch. Zuzana Mendelová
12/2022
MIERKA
graf.
FORMÁT
2xA4




TRVALKOVÉ ZÁHONY



BICYKLOVÉ STOJANY



PLATÓ NA SEDENIE

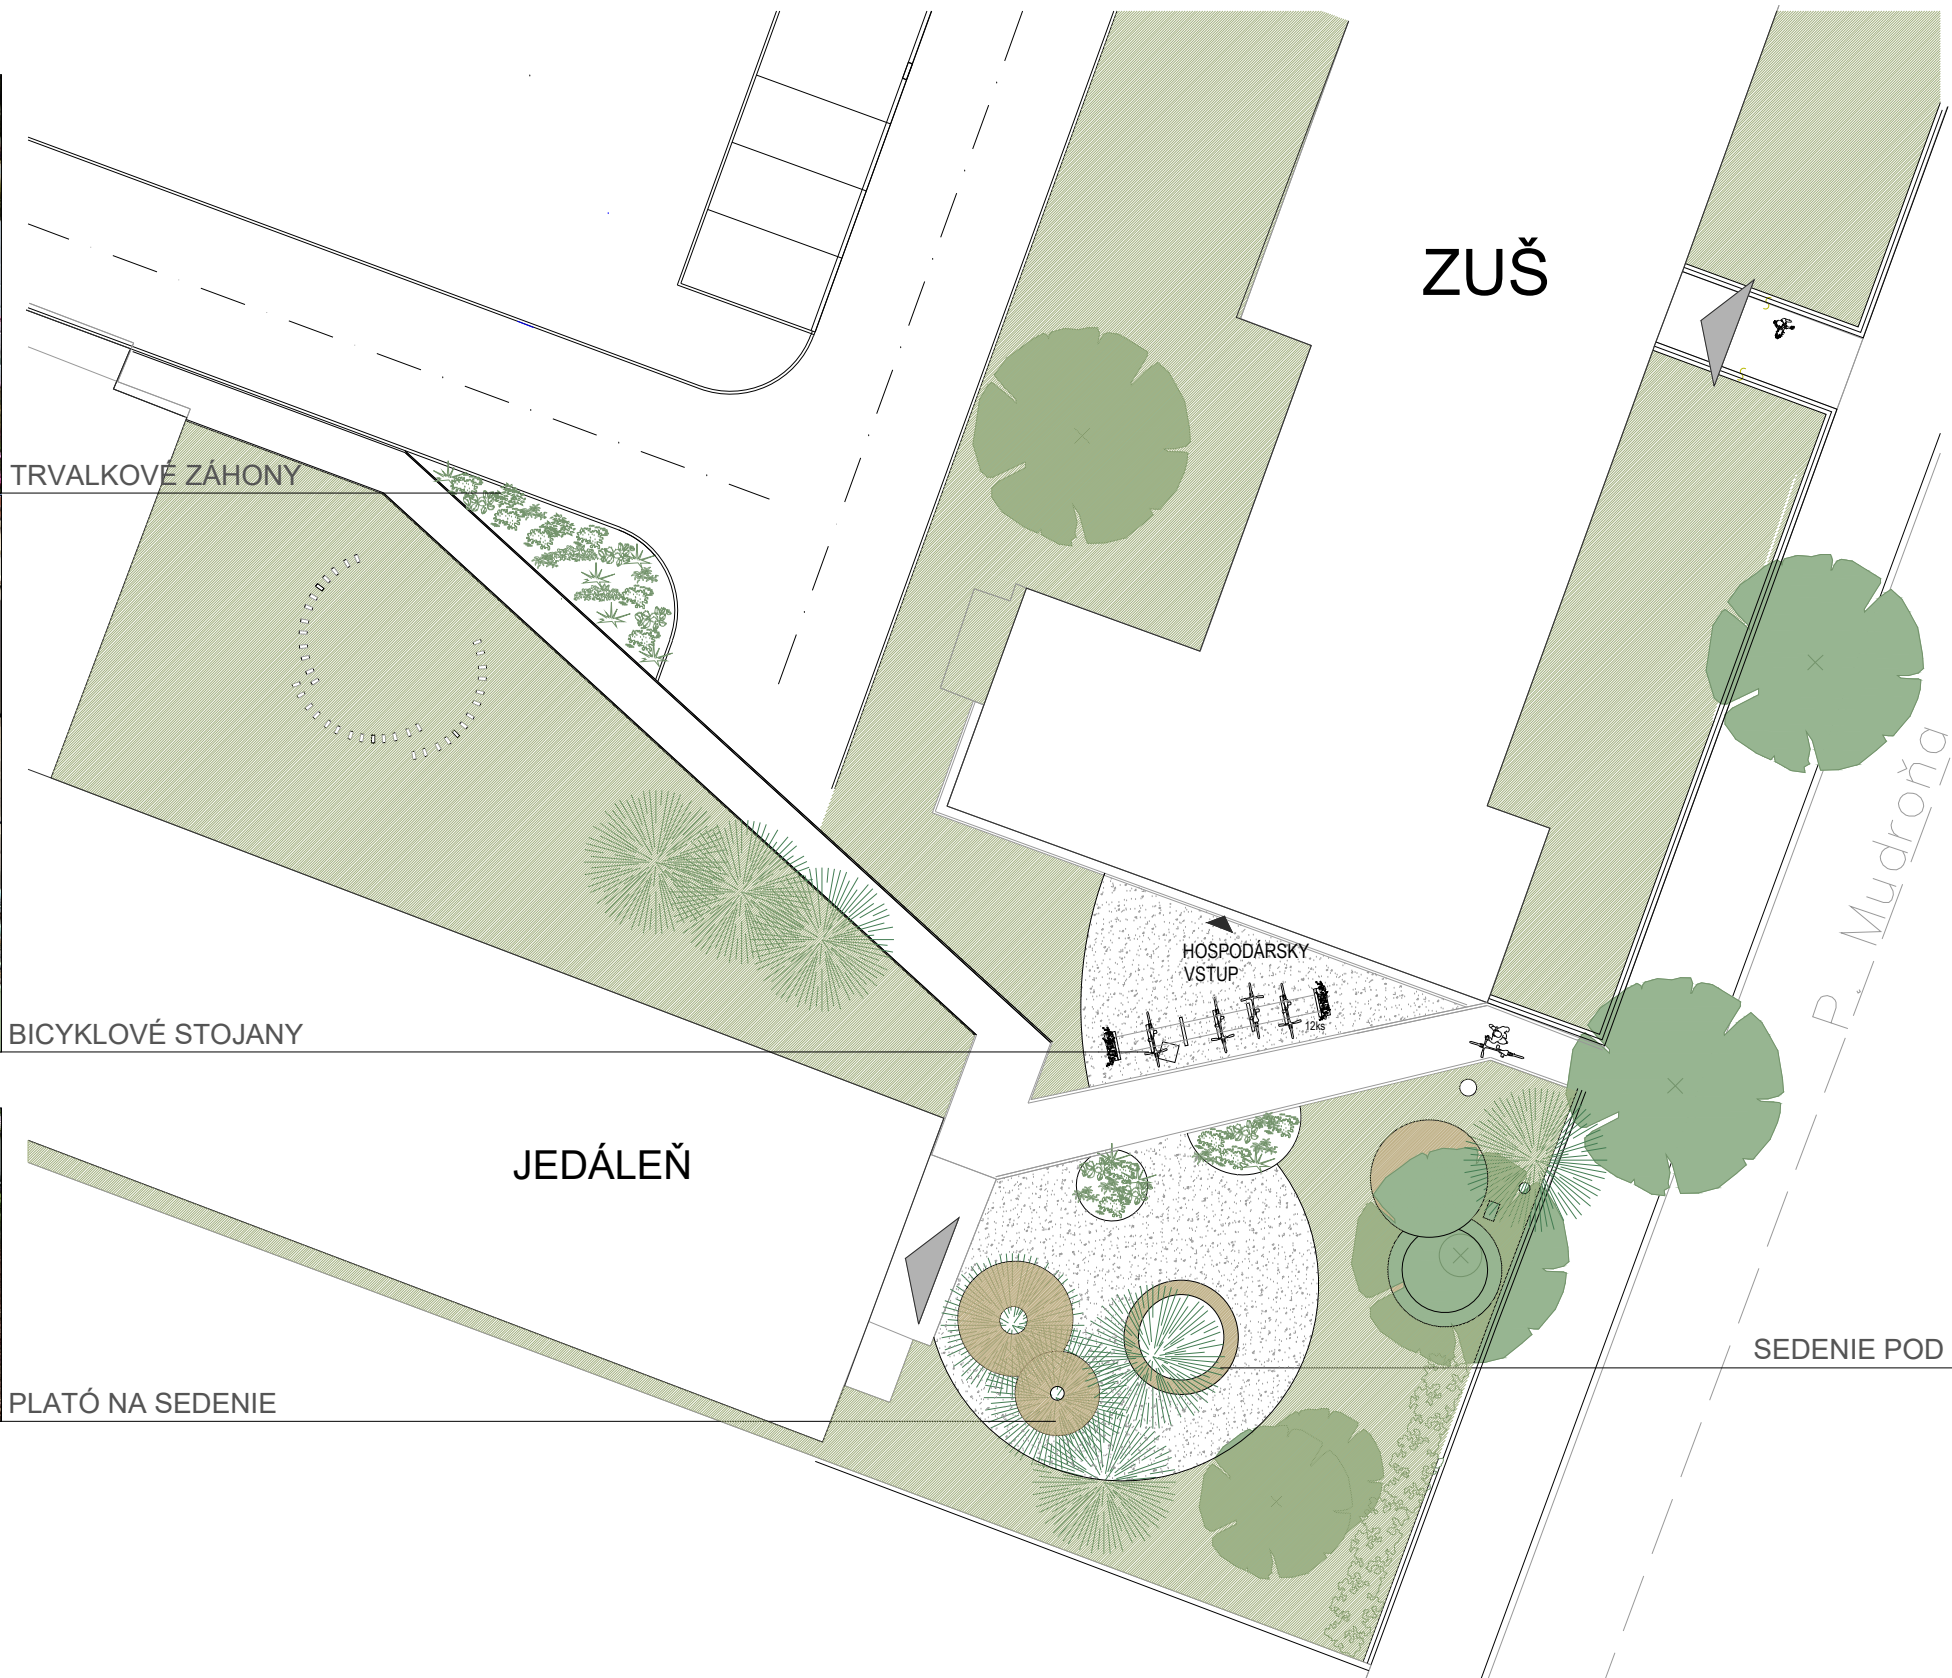

SEDENIE POD STROMAMI

Čakací priestor pred budovou jedálne poskytuje oddychové zóny pod korunami stromov. Sedenie je tvorené lavičkami, drevenými pódiami. V priestore je navrhnutá aj plocha na odstavenie bicyklov v počte 12 ks.

MARTIN

Útvar hlavného architekta
mesta Martin

NÁZOV STAVBY

ZUŠ MUDROŇOVA

ODDYCHOVÁ ZÓNA PRE DETI A RODIČOV

NÁZOV VÝKRESU

NÁVRH PRIESTOR PRED BUDOVOU JEDÁLNE

Overovacia štúdia
VYPRACOVAL
Ing. arch. Jana Tartaľová

RIADITEĽ ÚHAM
Ing. arch. Zuzana Mendelová

12/2022
MIERKA
graf.

FORMÁT
2xA4