

MARTIN

Útvar hlavného architekta
mesta Martin



NÁZOV STAVBY
**ENVIROCENTRUM,
AREÁL SIM, MARTIN- PRIEKOPA**
NÁZOV VÝKRESU
Titulka

STUPEŇ
Overovacia štúdia

AUTOR
Ing. arch. Jana Tartaľová
RIADITEĽ ÚHAM
Ing. arch. Zuzana Mendelová



LEGENDA MIESTNOSTÍ:

Č.M.	NÁZOV MIESTNOSTI
1.01	ZÁDVERIE
1.02	ŠATŇA
1.03	ŠATŇA
1.04	CHODBA
1.05	DIELŇA
1.06	UČEBŇA
1.07	KUCHYNKA
1.08	WC DIEVČATÁ
1.09	WC BEZBARIÉROVÉ


Č.M.	NÁZOV MIESTNOSTI
1.10	WC PERSONÁL
1.11	WC CHLAPCI
1.12A	TECH. MIESTNOSŤ - SERVEROVŇA
1.12B	TECHNICKÁ MIESTNOSŤ
1.13	ŠKOLIACA/ KONGRESOVÁ MIESTNOSŤ
1.14	KANCELÁRIA
1.15	SKLAD
1.16	PRAKTICKÁ VYUČBA / PREZENČNÁ MIESTNOSŤ

POZNÁMKA:
Rozmiestnenie typového nábytku bolo navrhnuté na základe
dodaných podkladov- rozpočet, technické listy.

NÁZOV STAVBY
**ENVIROCENTRUM,
SIM, MARTIN- PRIEKOPA**
NÁZOV VÝKRESU
Pôdorys 1.n.p. _ zariadenie interiéru

STUPEŇ
Overovacia štúdia

AUTOR
Ing. arch. Jana Tartaľová
RIADITEĽ ÚHAM
Ing. arch. Zuzana Mendelová

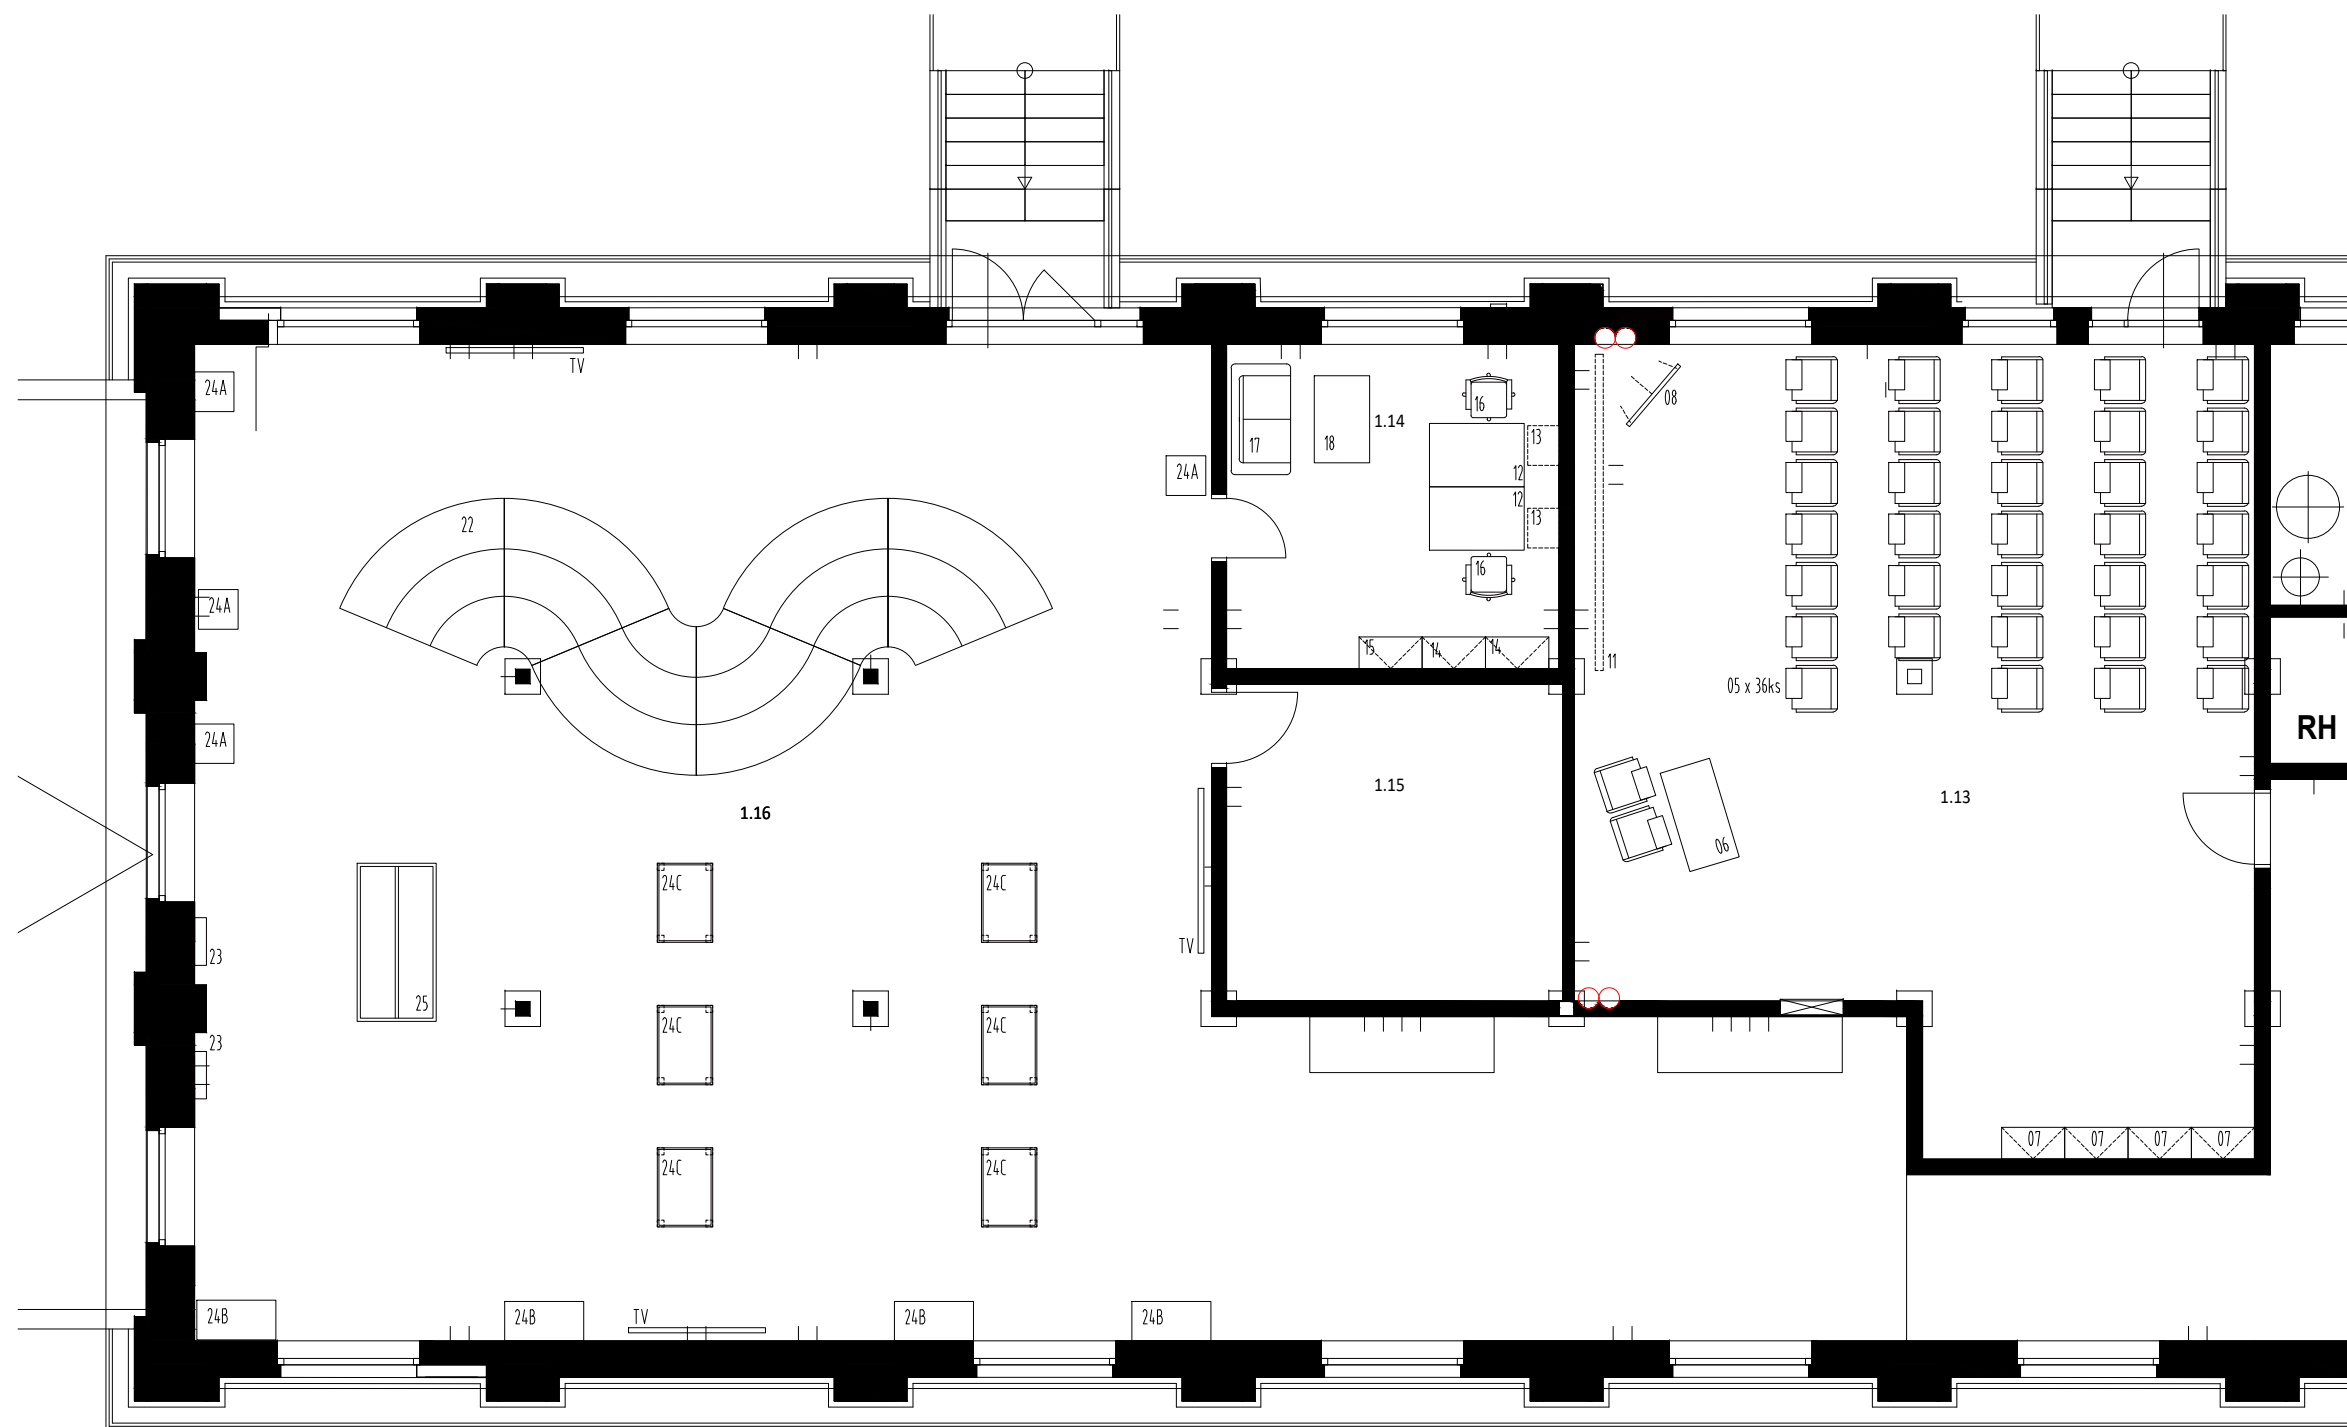


POZNÁMKA:
Rozmiestnenie typového nábytku bolo avrhnuté na základe
dodaných podkladov- rozpočet, technické listy.

NÁZOV STAVBY
**ENVIROCENTRUM,
SIM, MARTIN- PRIEKOPA**
NÁZOV VÝKRESU
Pôdorys- DETAIL A _ zariadenie interiéru

STUPEŇ
Overovacia štúdia

AUTOR
Ing. arch. Jana Tartaľová
RIADITEĽ ÚHAM
Ing. arch. Zuzana Mendelová

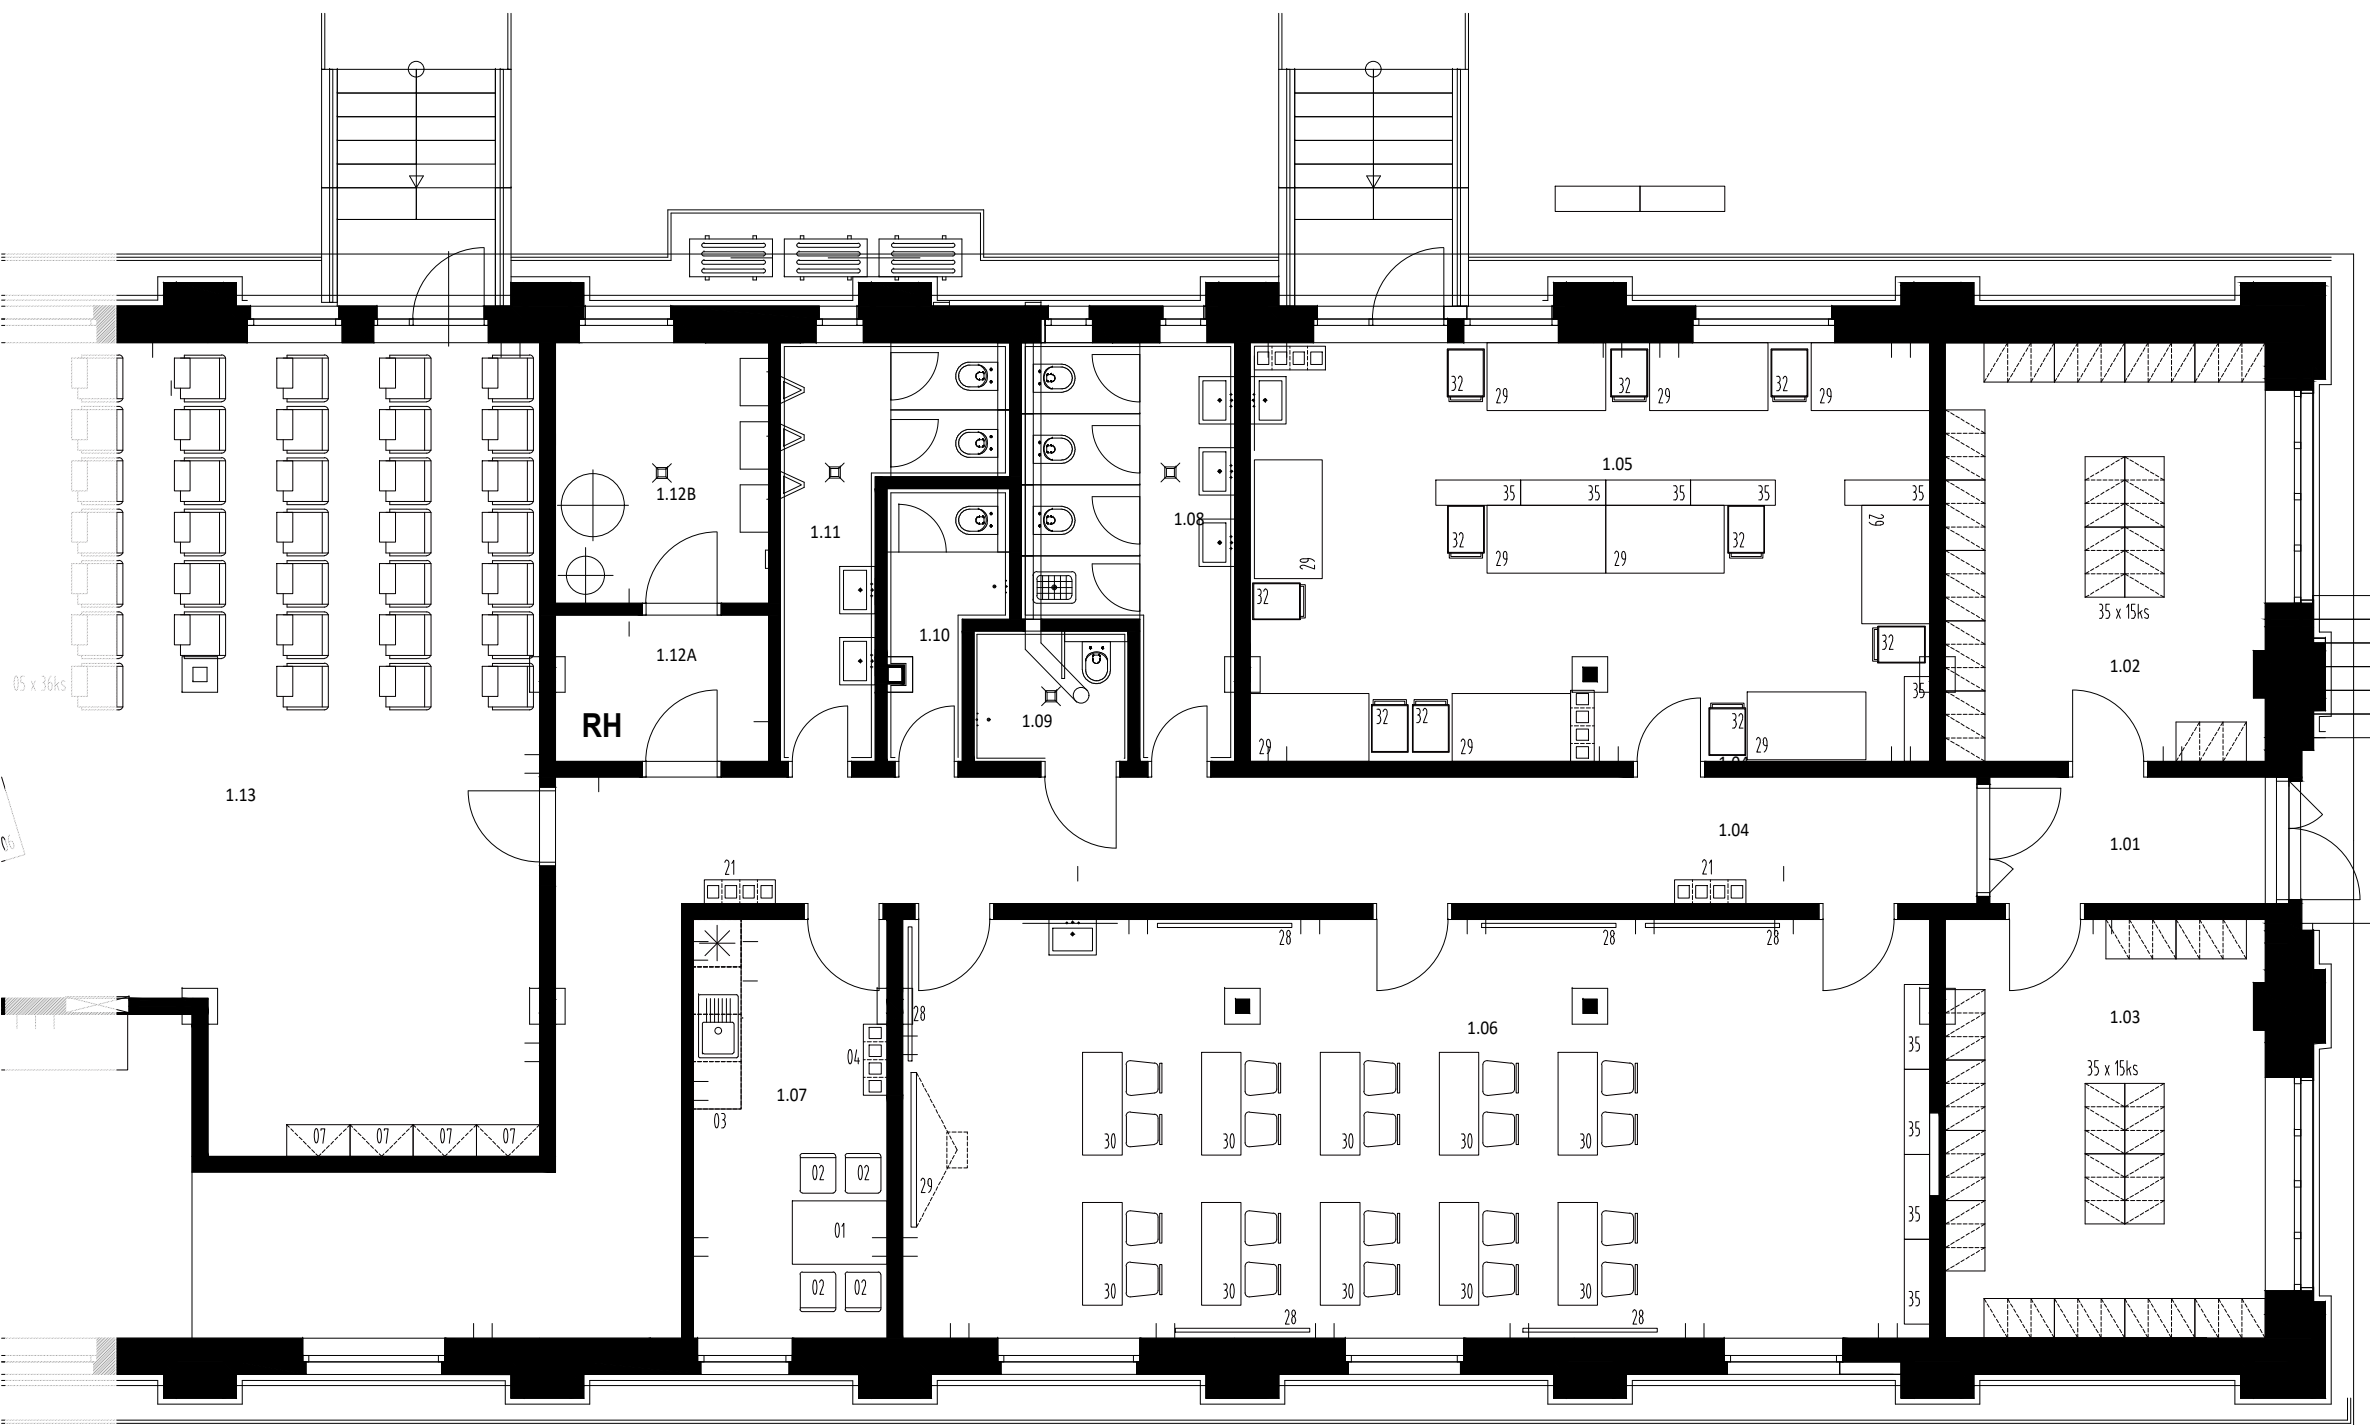

POZNÁMKA:
Rozmiestnenie typového nábytku bolo navrhnuté na základe
dodaných podkladov- rozpočet, technické listy.

NÁZOV STAVBY
**ENVIROCENTRUM,
SIM, MARTIN- PRIEKOPA**

NÁZOV VÝKRESU
Pôdorys- DETAIL B _ zariadenie interiéru

STUPEŇ
Overovacia štúdia

AUTOR
Ing. arch. Jana Tartaľová
RIADITEĽ ÚHAM
Ing. arch. Zuzana Mendelová