

MARTIN

Útvar hlavného architekta
mesta Martin



NÁVRH RIEŠENIA AREÁLU ZÁKLADNÁ ŠKOLA S MATERSKOU ŠKOLOU, PRIEHRADNÁ 11, MARTIN

AUTOR
Ing. arch. Jana Tartaľová
Ing. Eva Uherová

RIADITEĽ ÚHAM
Ing. arch. Zuzana Mendelová

STUPEŇ
Overovacia štúdia

DÁTUM
10/2023



MARTIN

Útvár hlavného architekta
mesta Martin




--- HRANICA RIEŠENÉHO ÚZEMIA

NÁZOV STAVBY
**NÁVRH RIEŠENIA AREÁLU ZŠ S MŠ,
PRIEHRADNÁ 11, MARTIN- PRIEKOPA**
NÁZOV VÝKRESU
01 ŠIRŠIE VZŤAHY

STUPEŇ
Overovacia štúdia

AUTOR
Ing. arch. Jana Tartaľová
Ing. Eva Uherová
RIADITEĽ ÚHAM
Ing. arch. Zuzana Mendelová

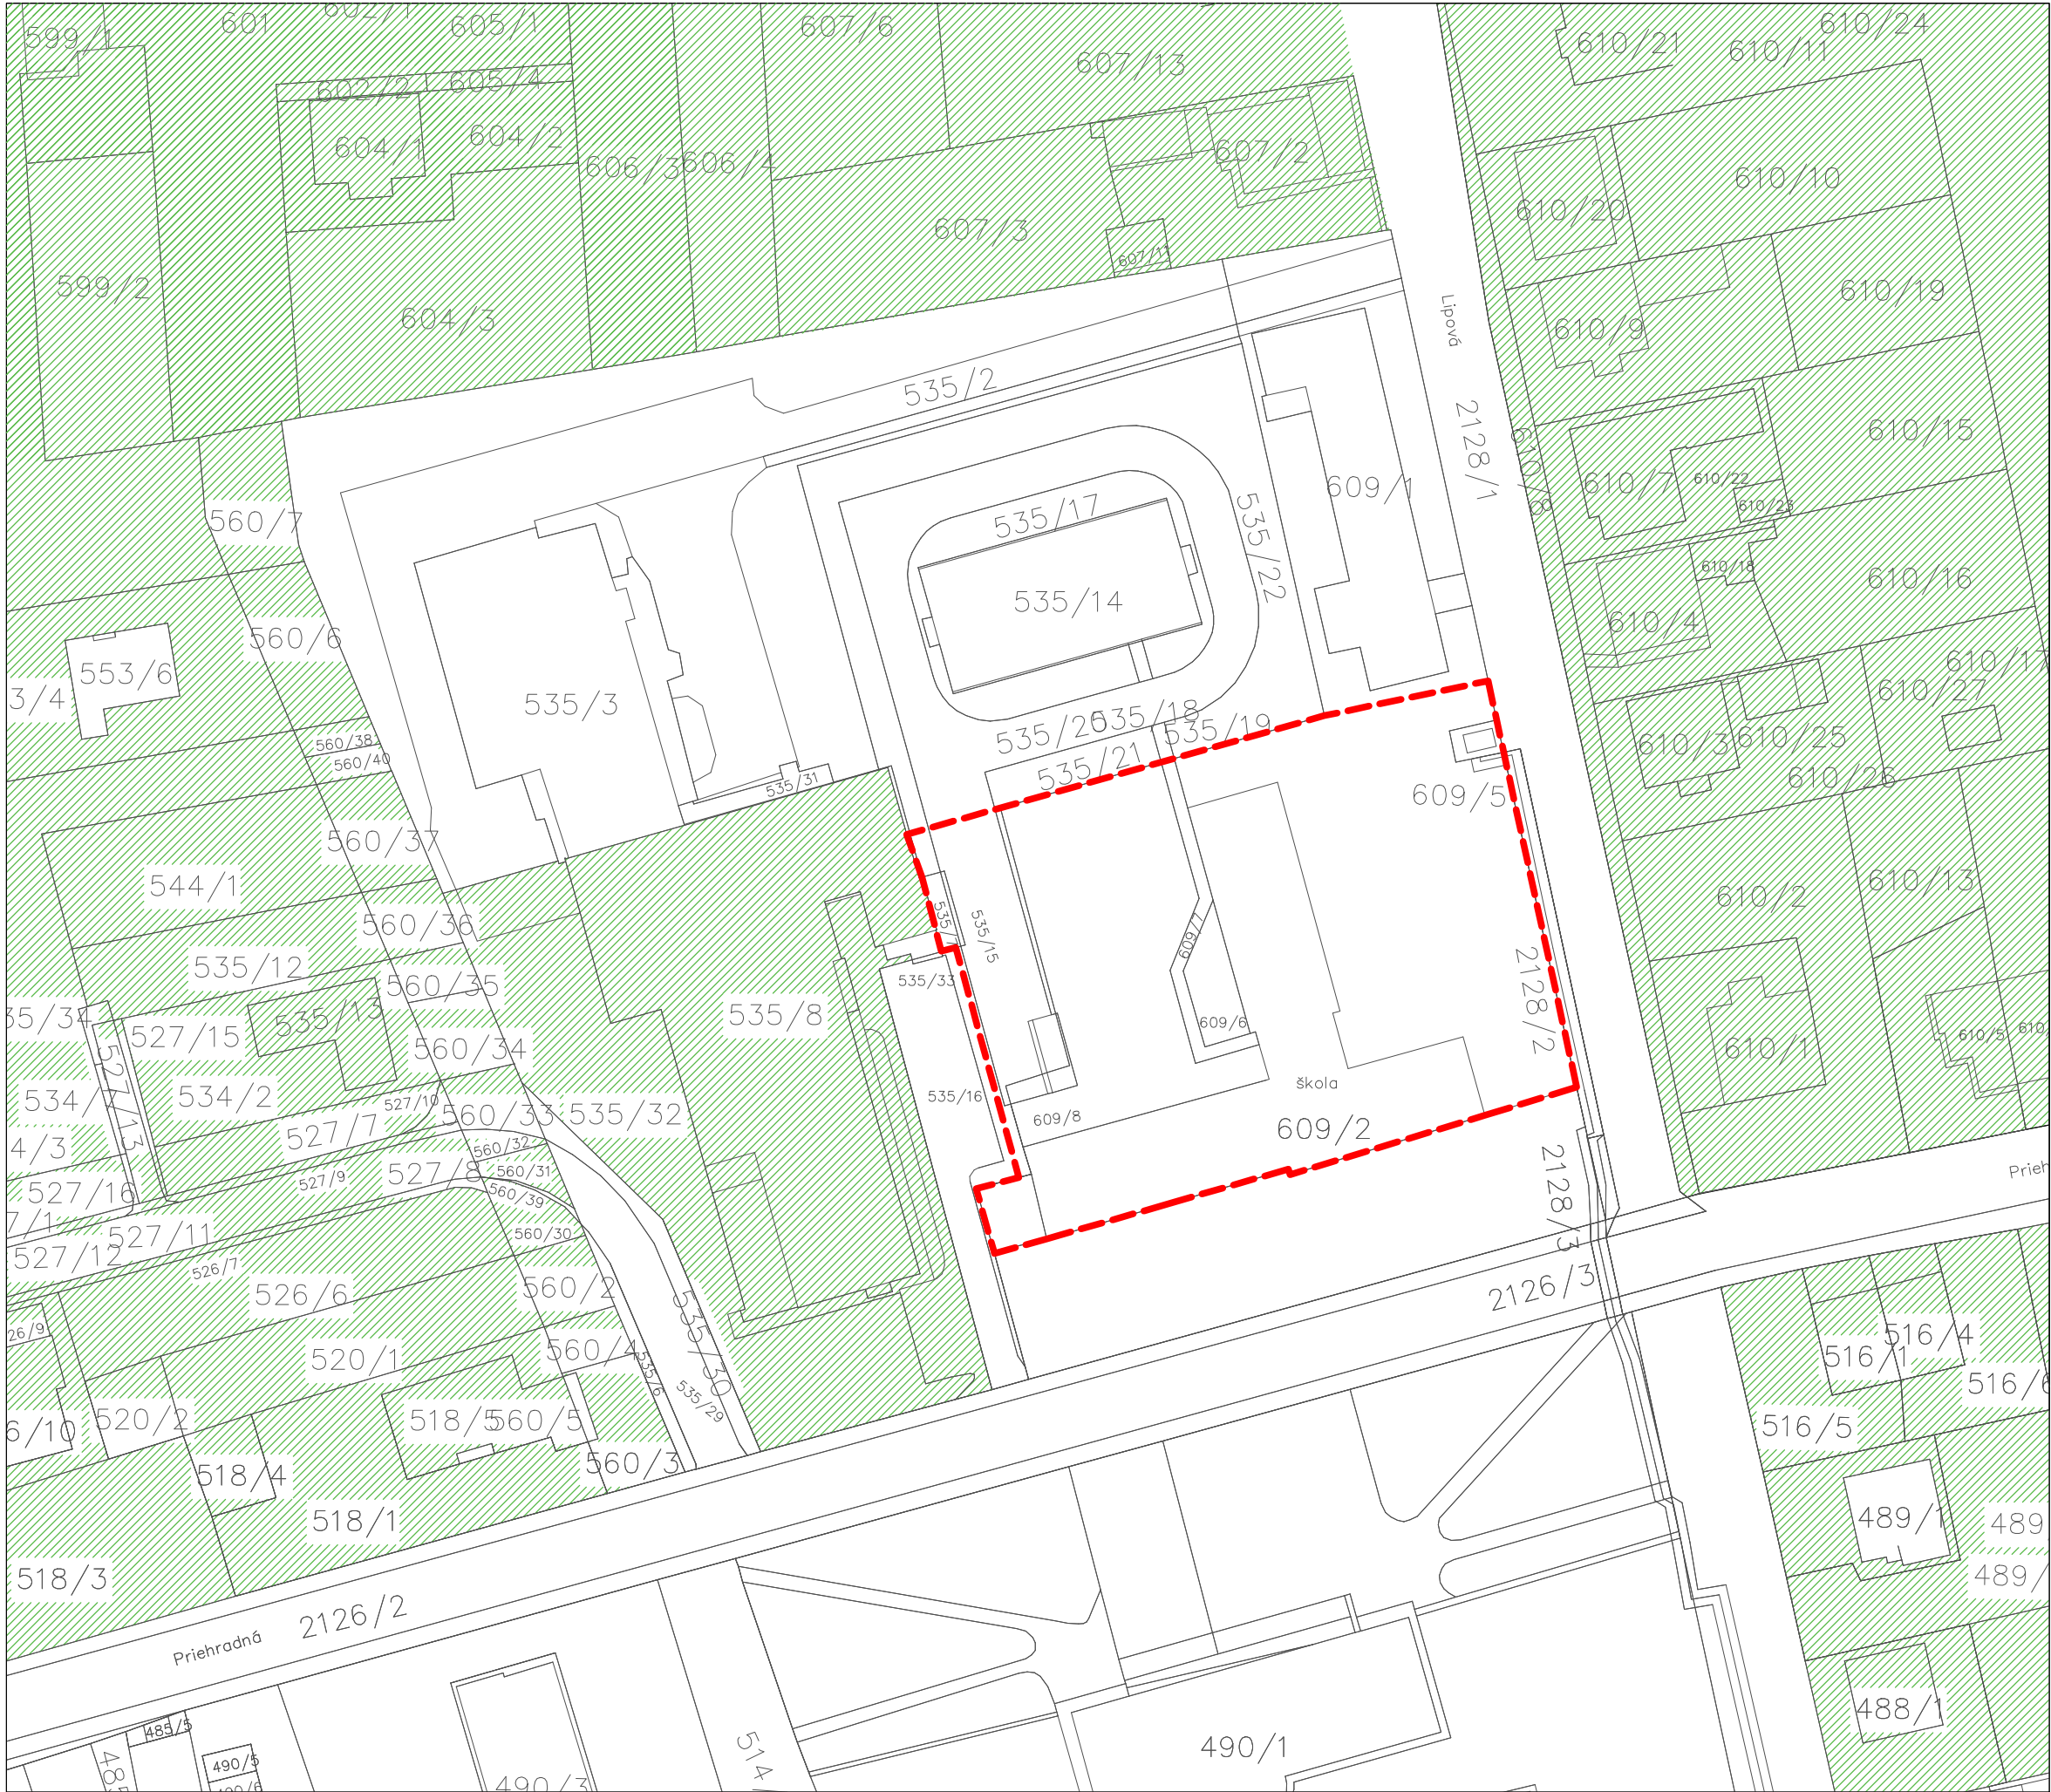

MARTIN
Útvar hlavného architekta
mesta Martin

LEGENDA VLASTNÍKOV:

MESTO MARTIN

SÚKROMNÁ OSOBA


HRANICA RIEŠENÉHO ÚZEMIA

NÁZOV STAVBY
**NÁVRH RIEŠENIA AREÁLU ZŠ S MŠ,
PRIHRADNÁ 11, MARTIN- PRIEKOPA**

NÁZOV VÝKRESU
02 SITUÁCIA _VÝREZ Z KAT.MAPY/VLAST. VZŤAHY

STUPEŇ
Overovacia štúdia

AUTOR
Ing. arch. Jana Tartaľová
Ing. Eva Uherová
RIADITEĽ ÚHAM
Ing. arch. Zuzana Mendelová

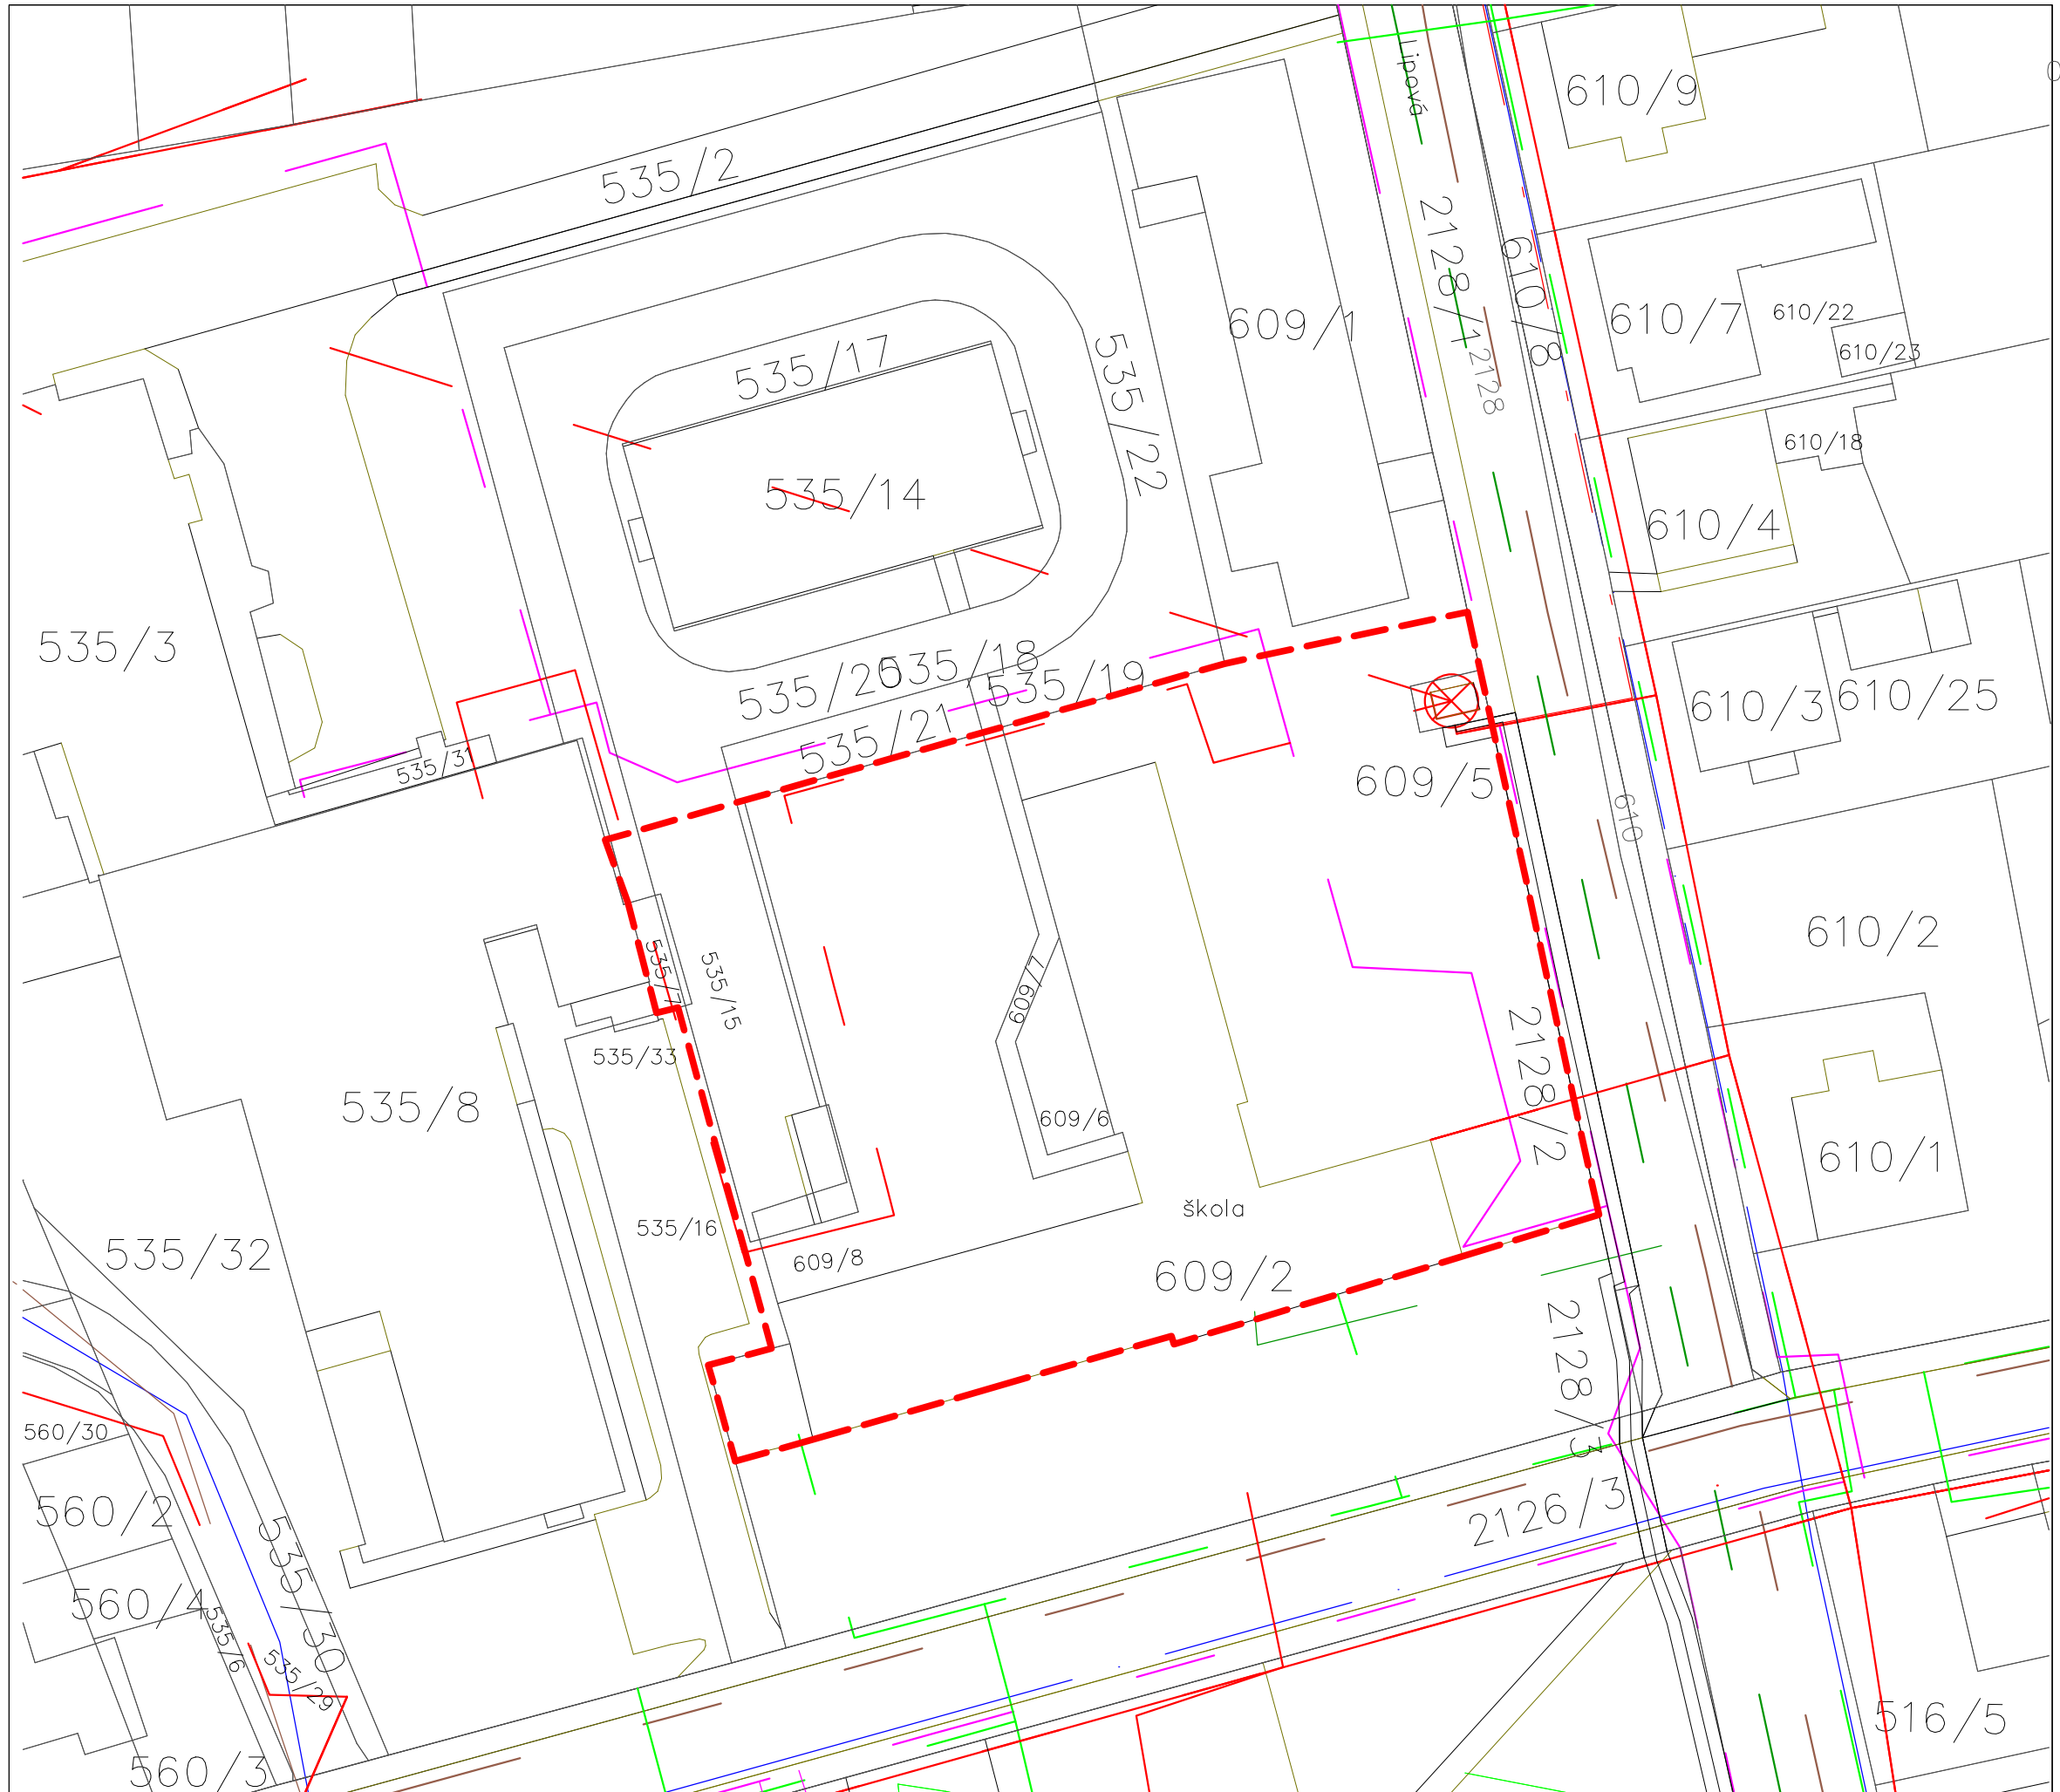

MARTIN
Útvár hlavného architekta
mesta Martin


- LEGENDA**
- hranica riešeného územia
 - vodovodná sieť
 - kanalizačná sieť
 - optická/telekomunikačná sieť ST
 - plynovod NTL
 - elektrická sieť NN
 - elektrická sieť VN
 - ⊗ trafostanica

Vyznačené trasy inžinierskych sietí sú len informatívne, presné vytýčenie sietí je nutné zabezpečiť u ich správcov. Nie sú vyznačené ani prípadné prípojky.

NÁZOV STAVBY
**NÁVRH RIEŠENIA AREÁLU ZŠ S MŠ,
PRIEHRADNÁ 11, MARTIN- PRIEKOPA**
NÁZOV VÝKRESU
03 SITUÁCIA _ INŽINIERSKE SIETE

STUPEŇ
Overovacia štúdia

AUTOR
Ing. arch. Jana Tartaľová
Ing. Eva Uherová
RIADITEĽ ÚHAM
Ing. arch. Zuzana Mendelová

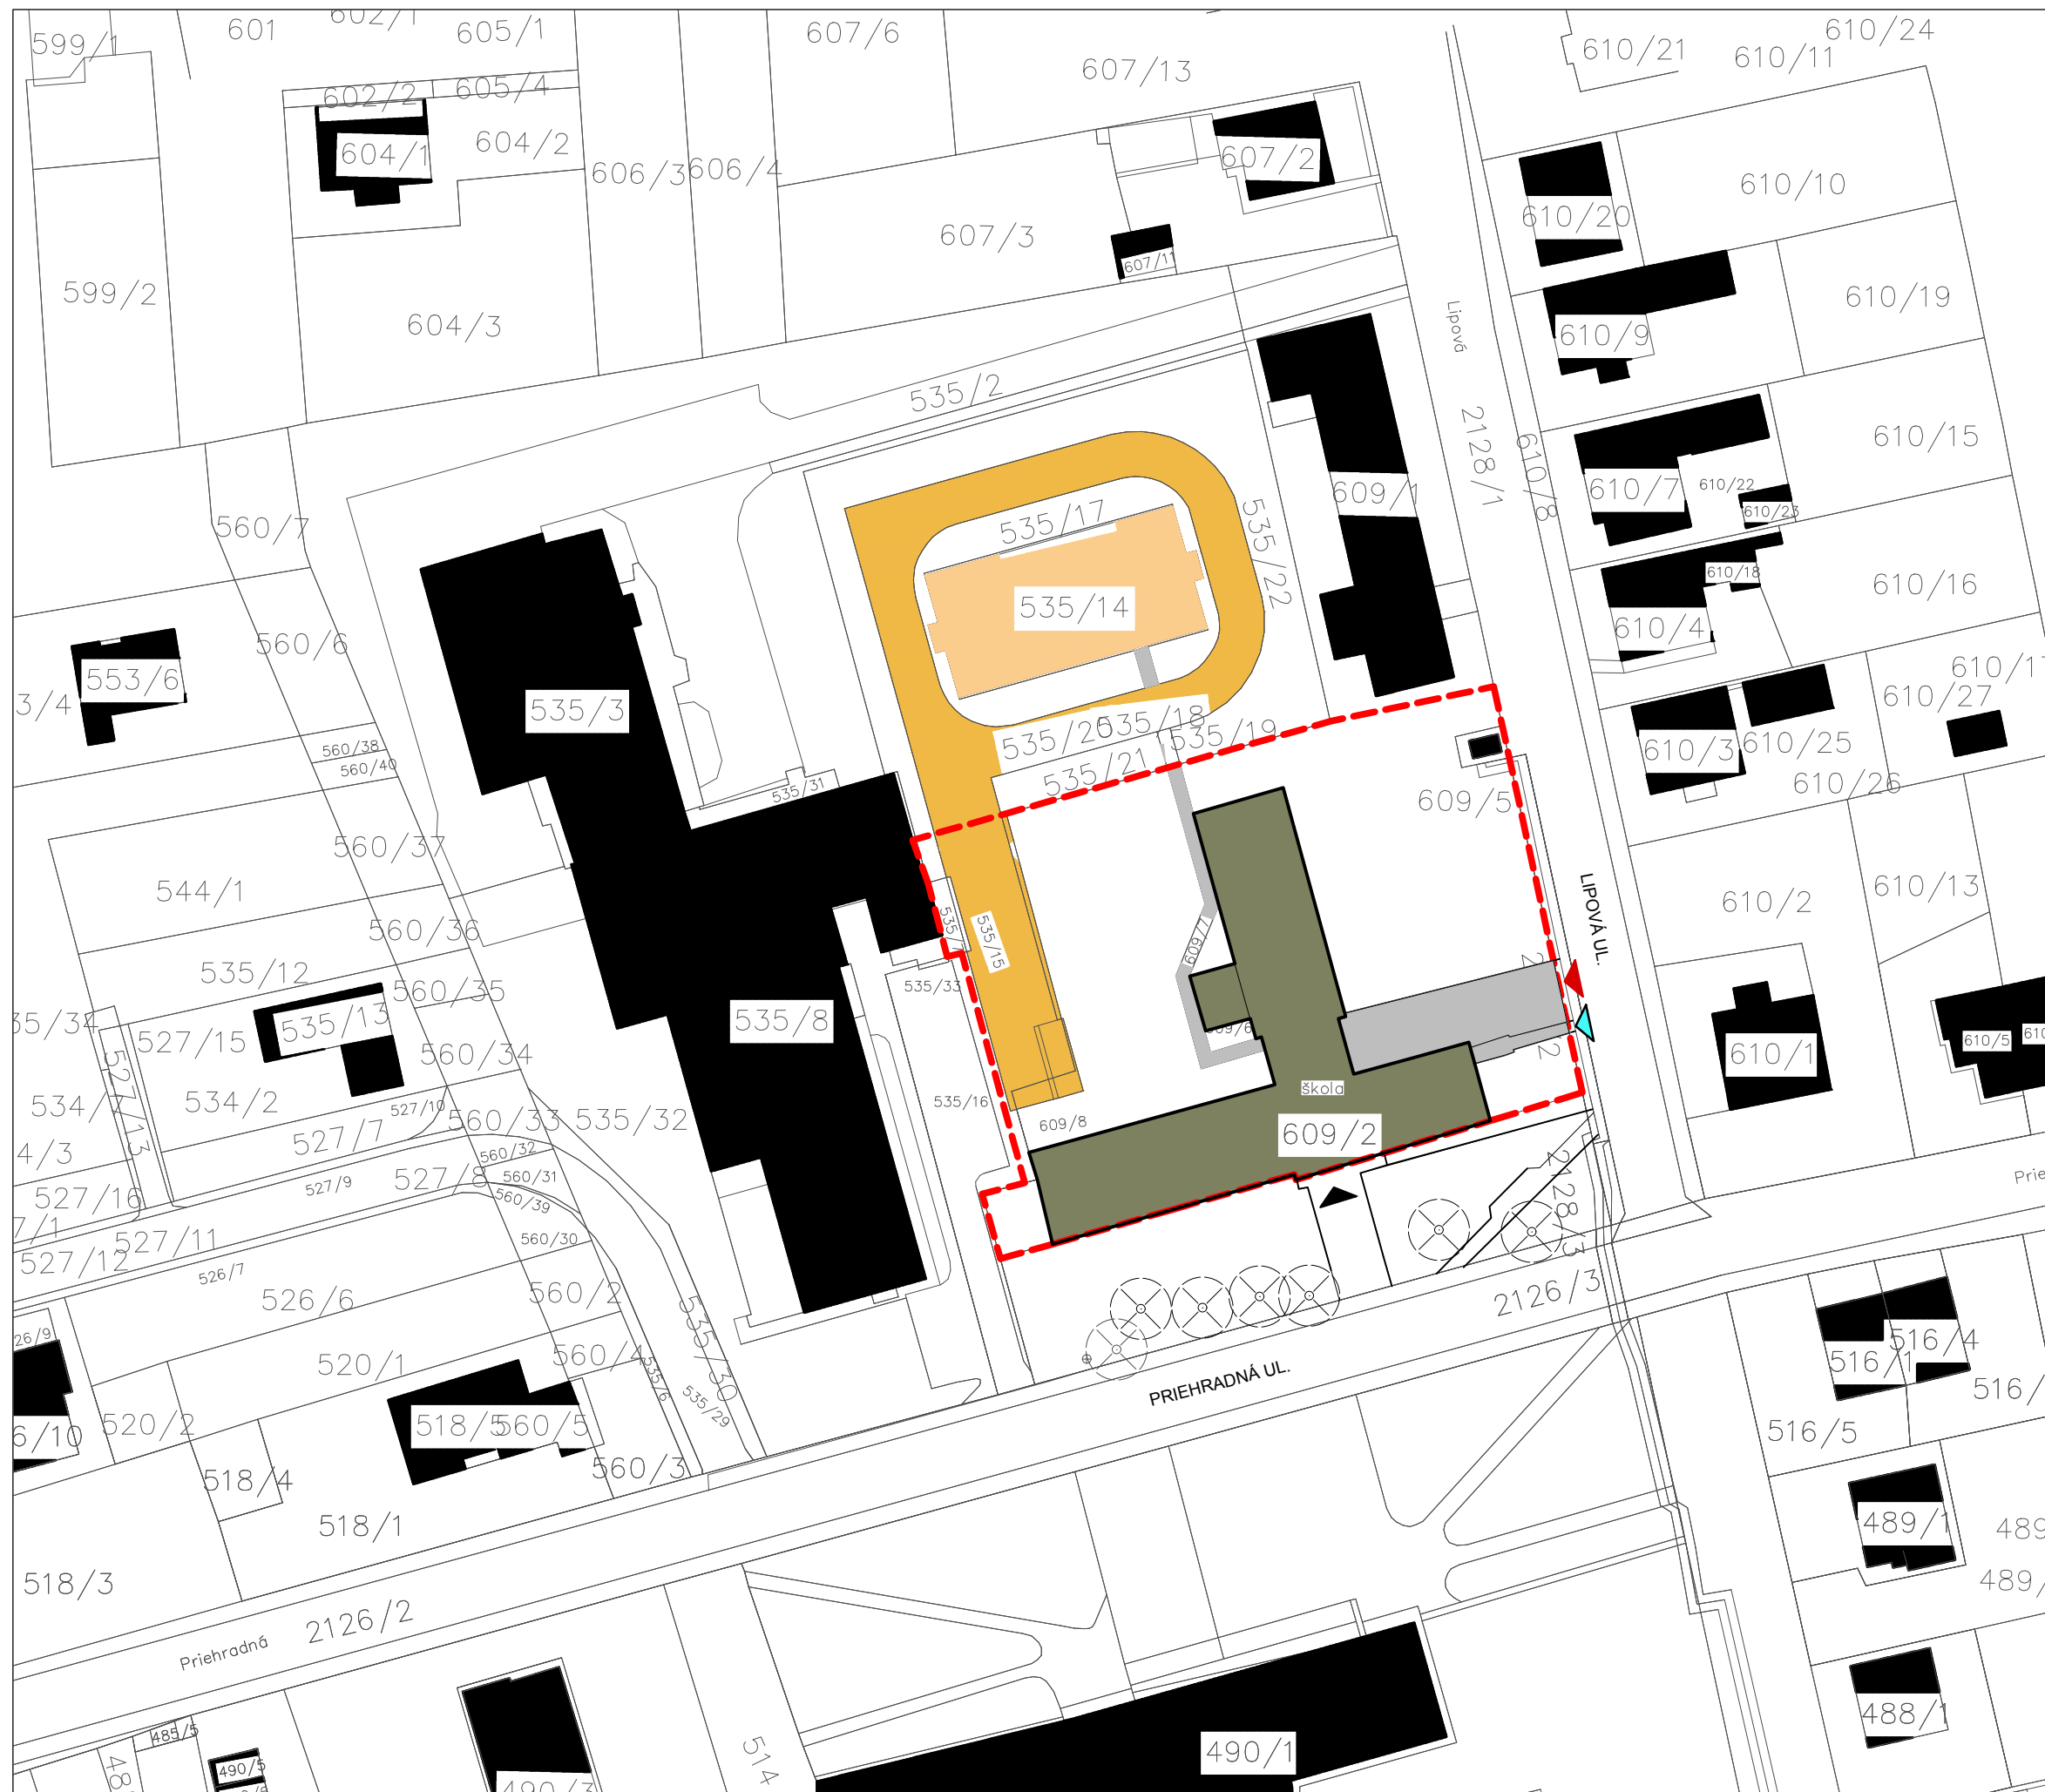


	SPEVNENÉ PLOCHY V AREÁLI ZŠ
	MULTIFUNKČNÉ IHRISKO
	ATLETICKÁ DRÁHA S DOSKOČÍSKOM
	EXISTUJÚCA BUDOVA ZŠ
	EXISTUJÚCE BUDOVY
	HRANICA RIEŠENÉHO ÚZEMIA
	VJAZD DO AREÁLU ZŠ
	VSTUP DO AREÁLU PRE CHODCOV
	HLAVNÝ VSTUP DO BUDOVY ZŠ
	EXISTUJÚCA VZRASTLÁ ZELEŇ

NÁZOV STAVBY
**NÁVRH RIEŠENIA AREÁLU ZŠ S MŠ,
 PRIEHRADNÁ 11, MARTIN- PRIEKOPA**
 NÁZOV VÝKRESU
04 SITUÁCIA _ EXISTUJÚCI STAV

STUPEŇ
Overovacia štúdia

AUTOR
Ing. arch. Jana Tartal'ová
Ing. Eva Uherová
RIADITEĽ ÚHAM
Ing. arch. Zuzana Mendelová

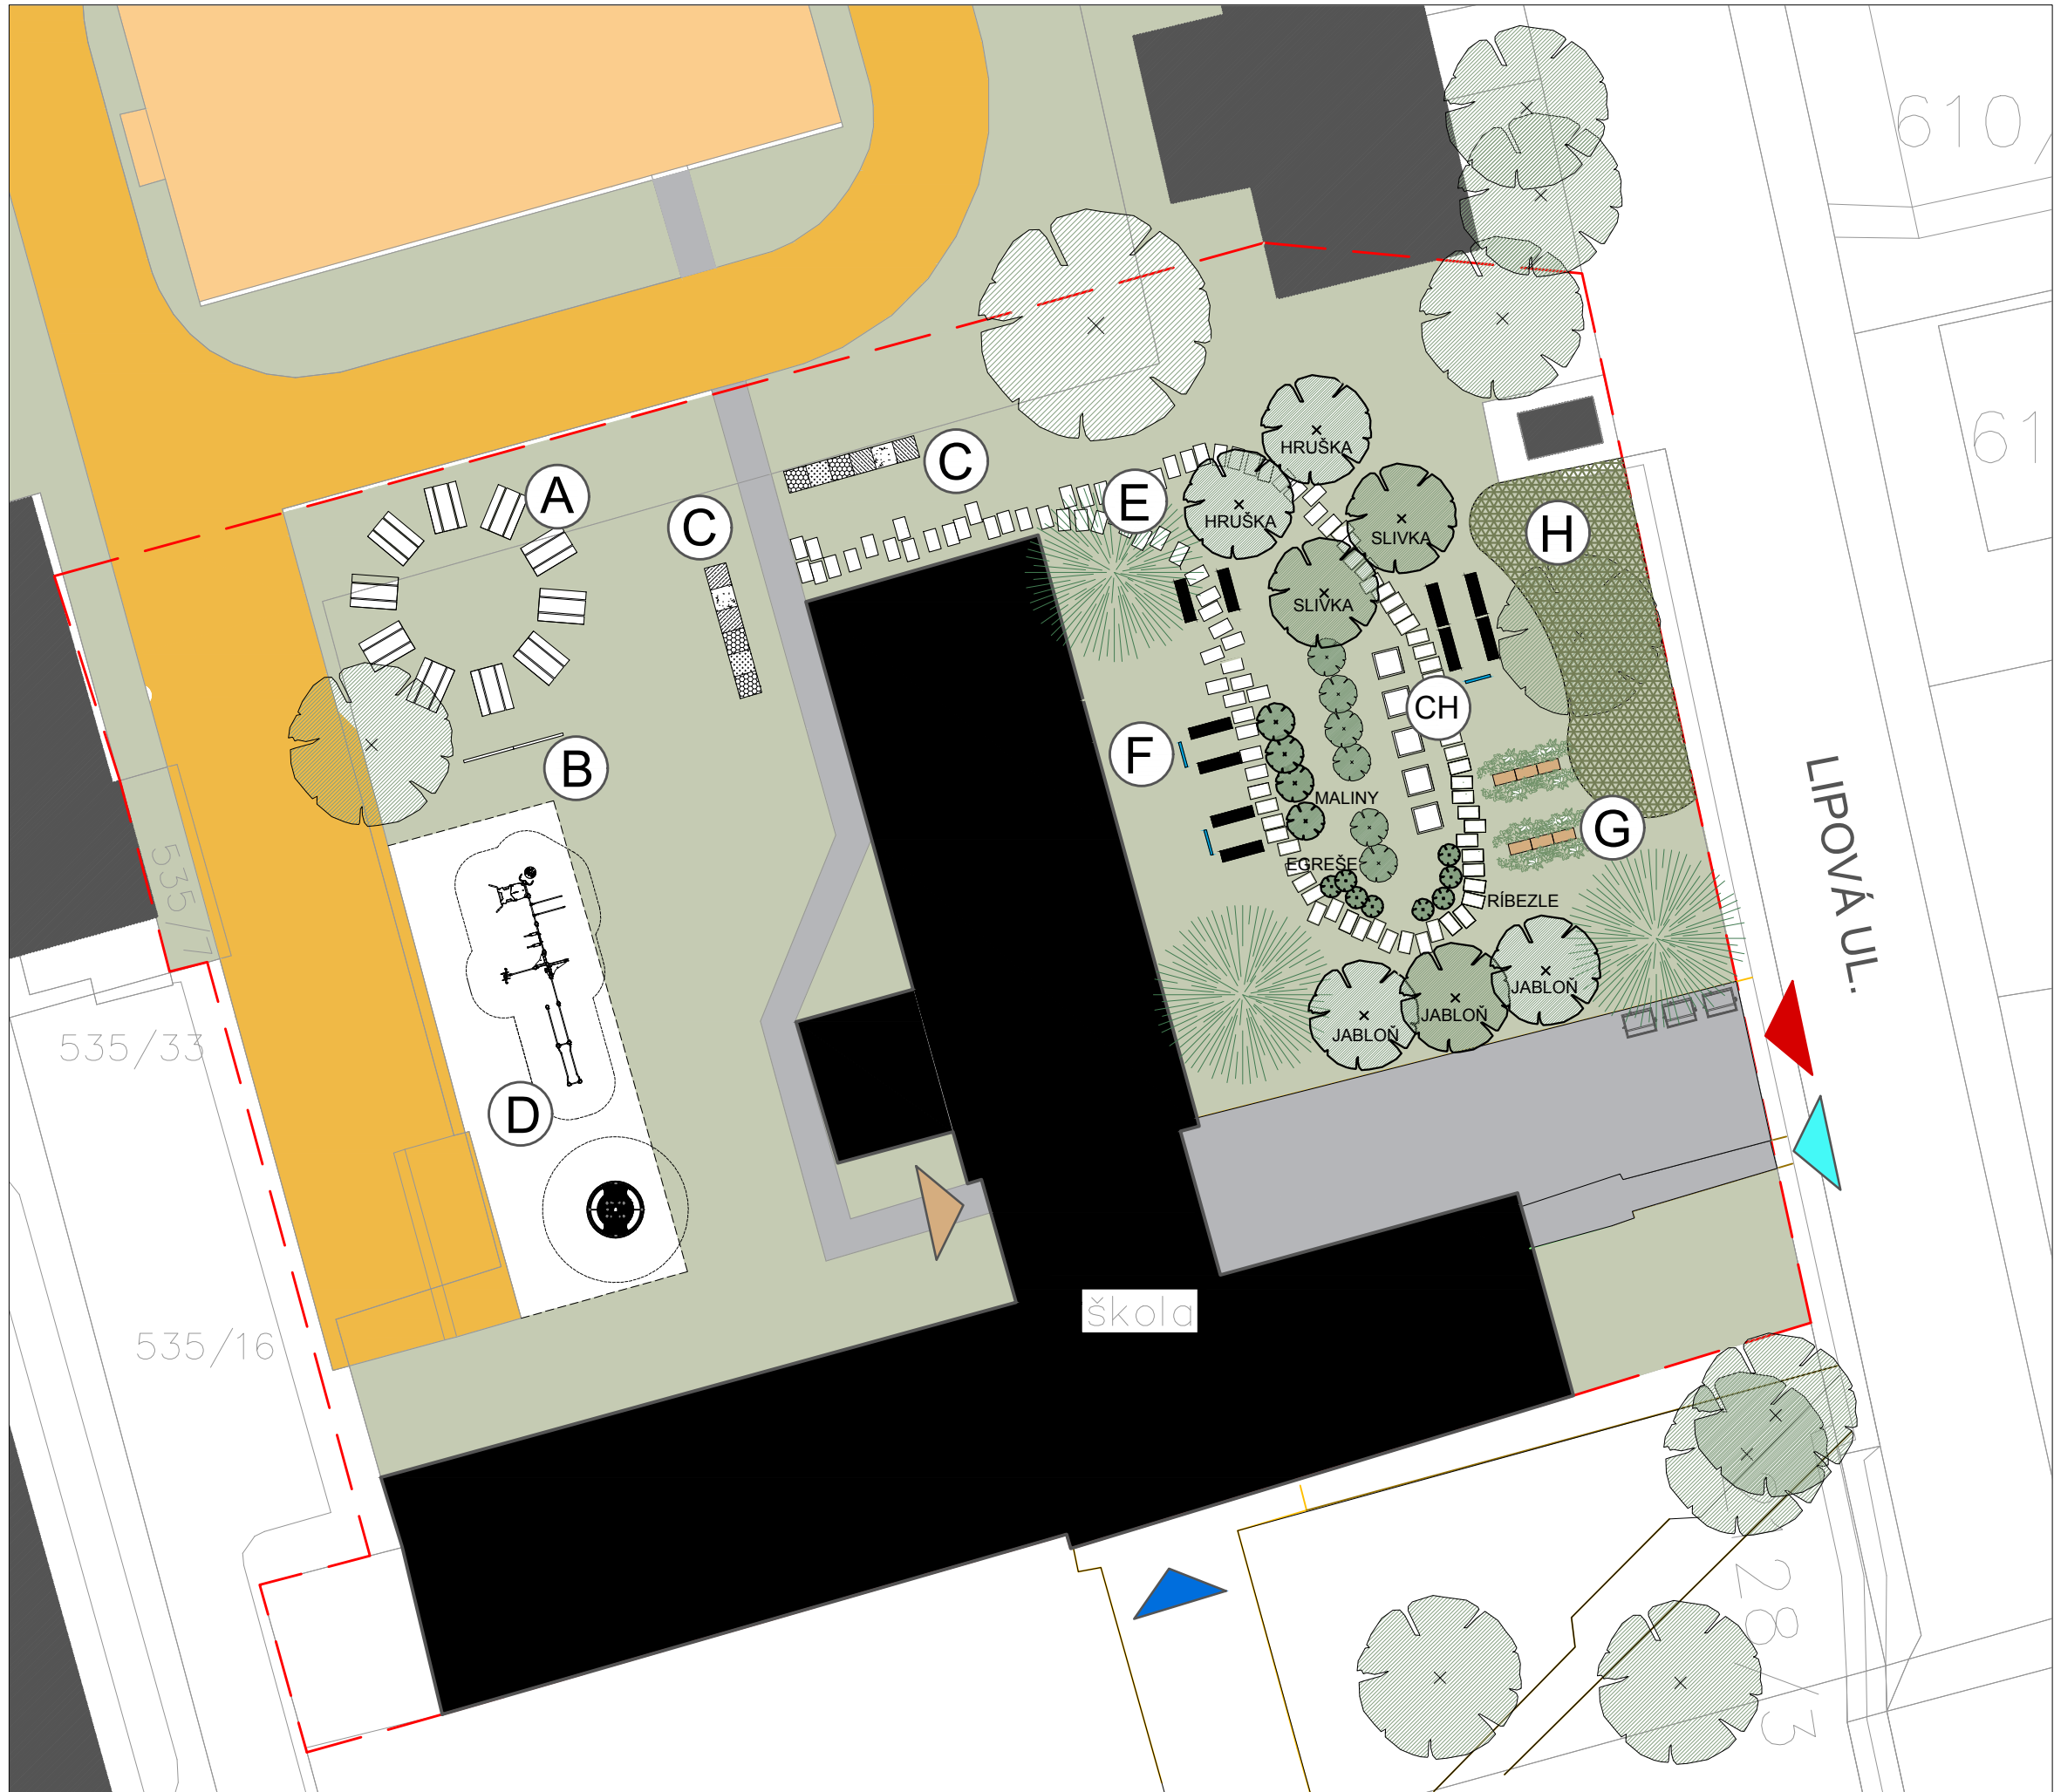

MARTIN

Útvar hlavného architekta
mesta Martin

LEGENDA

- A**
EXTERIÉROVÁ UČEBŇA TVORENÁ VONKAJŠIMI LAVICAMI SO
STOLMI.
- B**
EXTERIÉROVÁ TABUĽA.
- C**
POCITOVÝ CHODNÍK.
- D**
NAVRHOVANÝ SMART INKLUZÍVNÝ WORKOUT.
- E**
NÁŠĽAPNÉ KAMENE TVORIA TRASU NÁUČNÉHO CHODNÍKA,
KTORÝ VEDIE OKOLO PESTOVATEĽSKEJ ČASTI A VYVÝSENÉ
ZÁHONY.
- F**
ZÁHRADNÉ LAVIČKY A EXTERIÉROVÉ NÁUČNE TABULE.
- G**
PERGOLY NA VINIČI A SCHZANDRU.
- H**
TRÁVNATÉ PLOCHY NAVRHOVANÉ AKO LÚKY.
- CH**
EXISTUJÚCE VYVÝSENÉ ZÁHONY.

- TRÁVNATÉ PLOCHY
- LÚKA- TRÁVNATÁ PLOCHA V AREÁLI JASLÍ
- EXISTUJÚCE SPEVNENÉ PLOCHY V AREÁLI
- MULTIFUNKČNÉ IHRISKO
- BEŽECKÁ DRÁHA
- EXISTUJÚCE BUDOVY
- HRANICA RIEŠENÉHO ÚZEMIA
- HLAVNÝ VSTUP DO BUDOVY ŠKOLY
- VJAZD DO AREÁLU ZŠ
- VSTUP DO AREÁLU ZŠ
- VEDĽAJŠÍ VSTUP DO BUDOVY
- VZRASTLÁ ZELEŇ EXISTUJÚCA / NAVRHOVANÁ

NÁZOV STAVBY
**NÁVRH RIEŠENIA AREÁLU ZŠ S MŠ,
PRIEHRADNÁ 11, MARTIN- PRIEKOPA**
NÁZOV VÝKRESU
05 SITUÁCIA _ NAVRHOVANÝ STAV

STUPEŇ
Overovacia štúdia

AUTOR
Ing. arch. Jana Tartaľová
Ing. Eva Uherová
RIADITEĽ ÚHAM
Ing. arch. Zuzana Mendelová