

MARTIN

Útvar hlavného architekta
mesta Martin



NÁZOV STAVBY
**NÁVRH RIEŠENIA VOĽNOČAS. AKTIVÍT
ŠPORTPARK PLTNÍKY- MARTIN**
NÁZOV VÝKRESU
01 SITUÁCIA _ NÁVRH ALT. A


STUPEŇ
Overovacia štúdia

AUTOR
Ing. arch. Jana Tartaľová

RIADITEĽ ÚHAM
Ing. arch. Zuzana Mendelová

MARTIN

Útvar hlavného architekta
mesta Martin

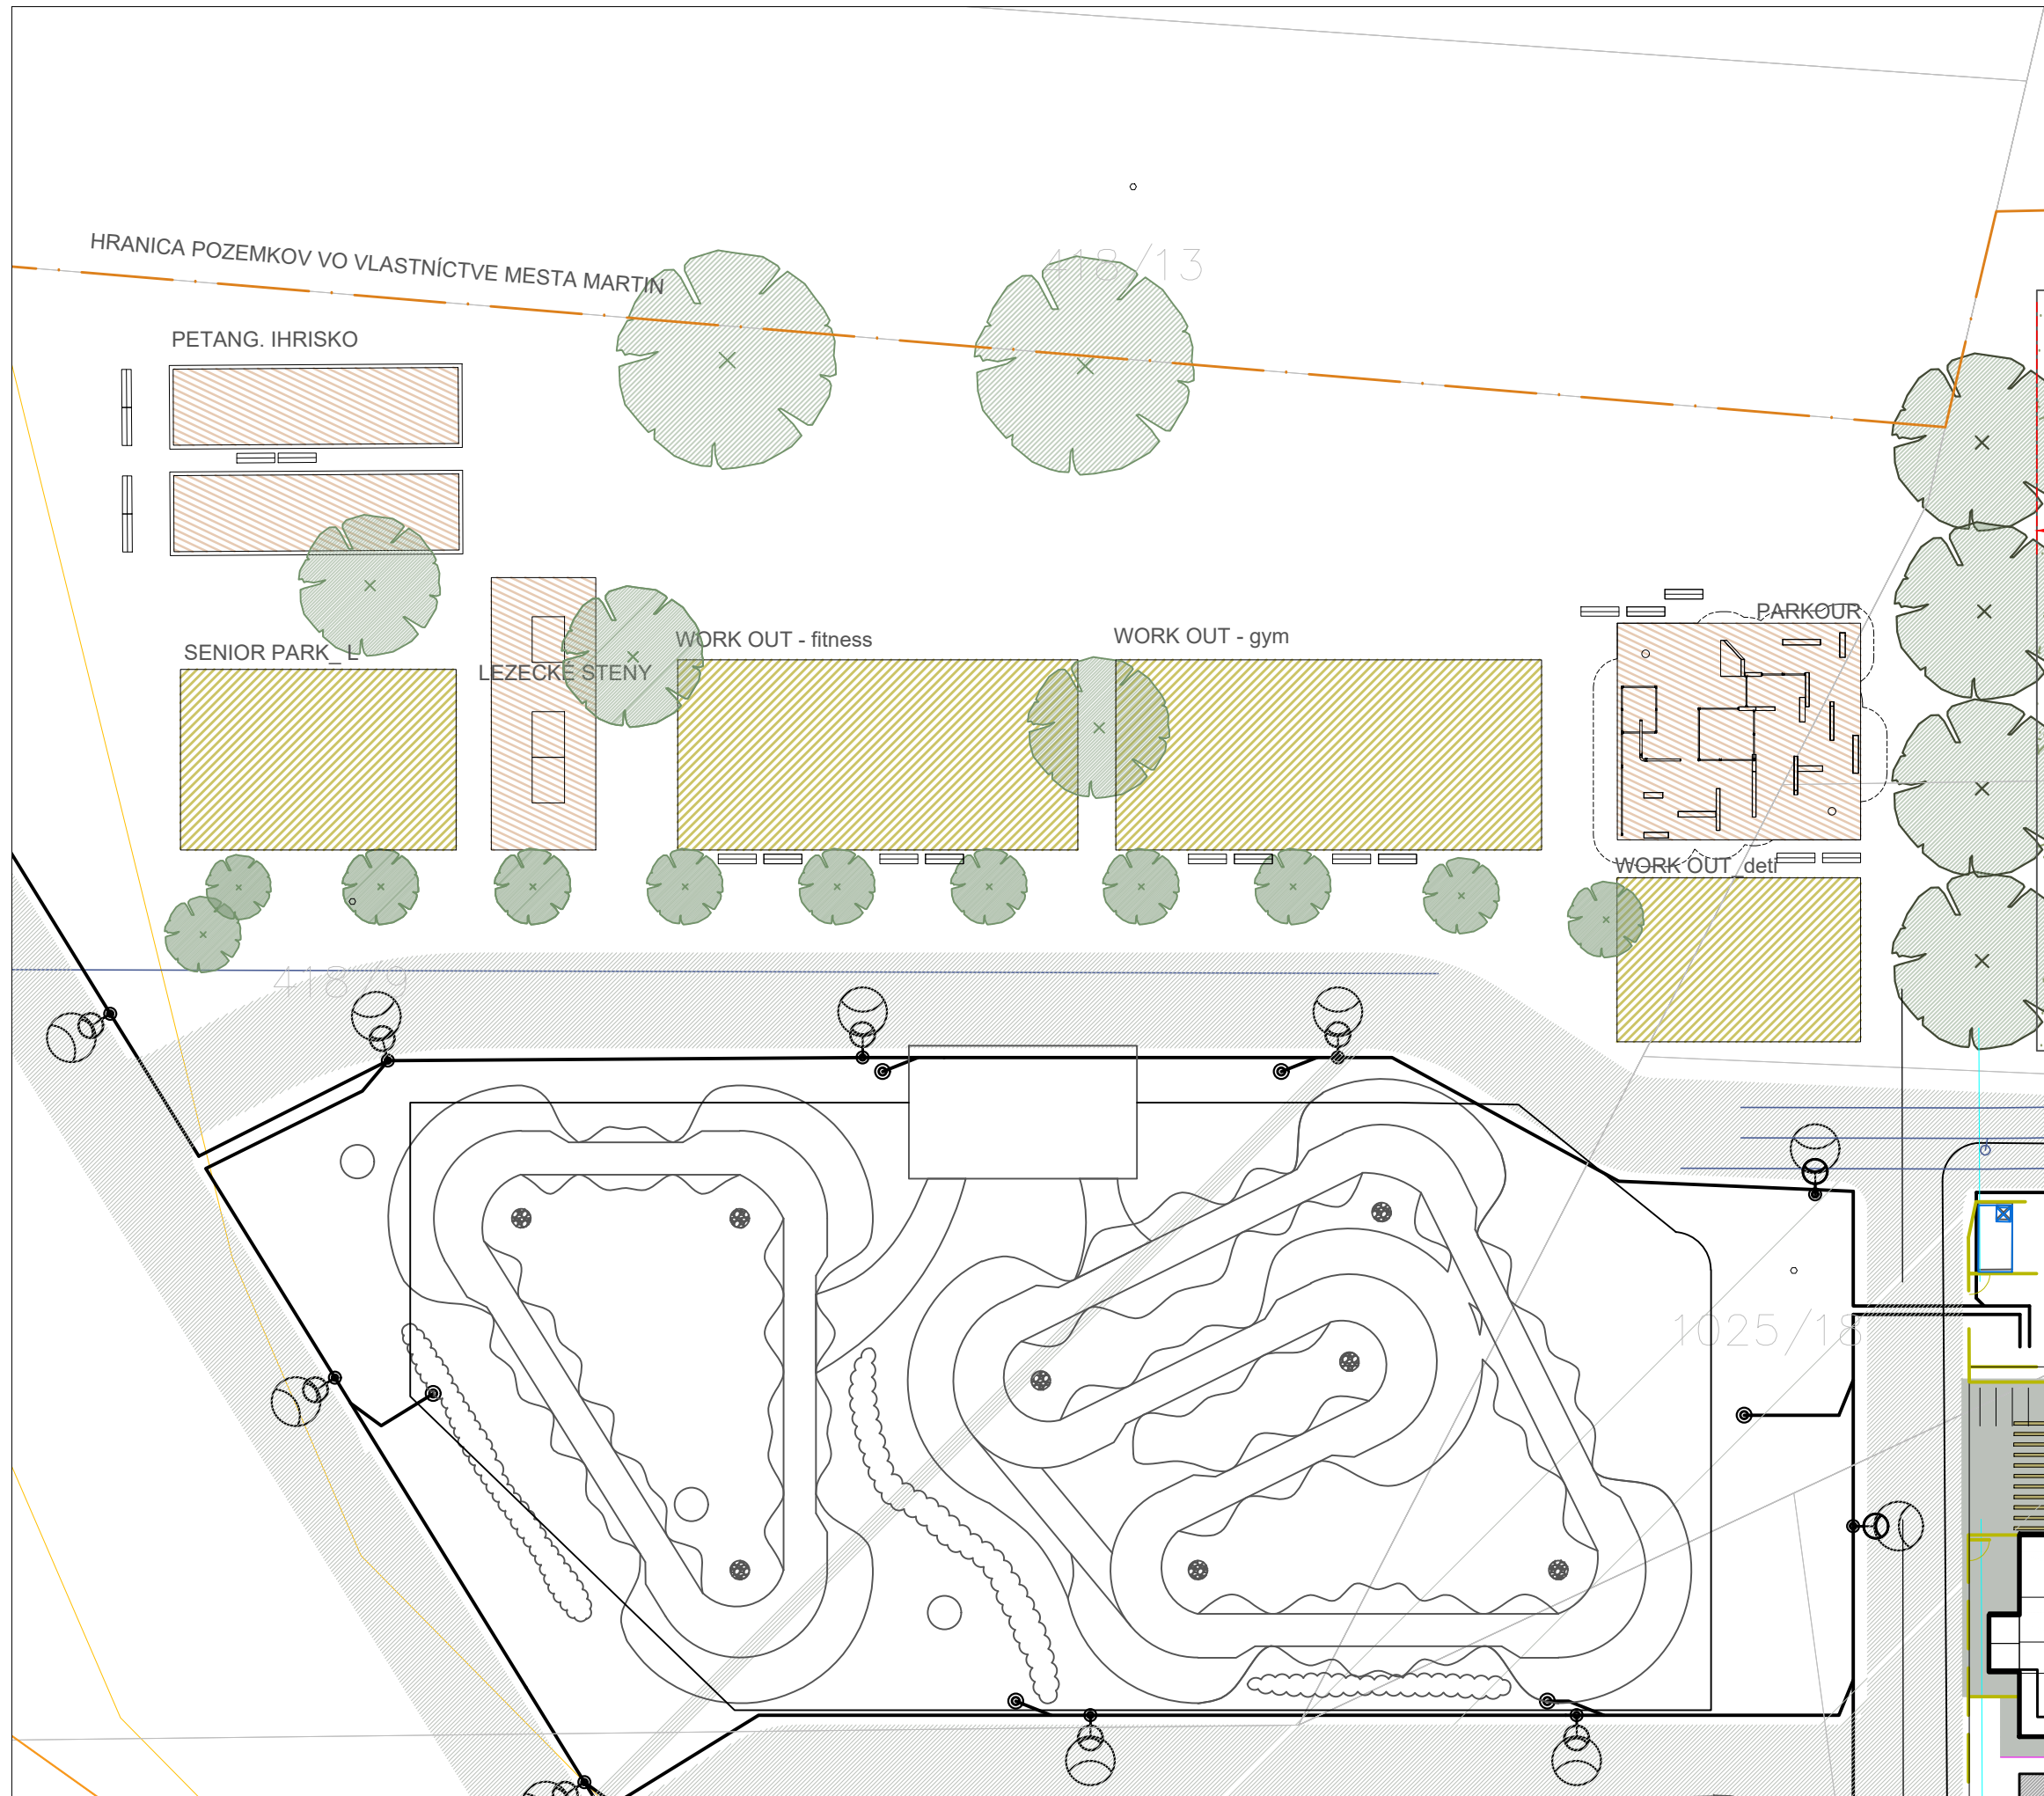

NÁZOV STAVBY
**NÁVRH RIEŠENIA VOĽNOČAS. AKTIVÍT
ŠPORTPARK PLTNÍKY- MARTIN**
NÁZOV VÝKRESU
01 SITUÁCIA _ NÁVRH ALT. B

STUPEŇ
Overovacia štúdia

AUTOR
Ing. arch. Jana Tartaľová

RIADITEĽ ÚHAM
Ing. arch. Zuzana Mendelová