



NÁVRH RIEŠENIA DENNÉHO STACIONÁRA LIPOVÁ, PRIEKOPA- MARTIN

AUTOR
Ing. arch. Jana Tartaľová

RIADITEĽ ÚHAM
Mgr. art. Roman Gatiaľ

STUPEŇ
Overovacia štúdia

DÁTUM
01/2024

MARTIN

Útvár hlavného architekta
mesta Martin



ÚVOD:

Na základe požiadavky vedenia mesta Martin bola vypracovaná overovacia štúdia „Návrh riešenia denného stacionára“, na Lipovej ulici v mestskej časti Priekopa. Overovacia štúdia preveruje priestorové kapacity existujúcej polyfunkčnej budovy a jej transformáciu na vybudovanie dostupnej a kvalitnej sociálno- zdravotnej starostlivosti v podobe denného stacionára. Pri návrhu bolo potrebné zároveň zachovať existujúce priestory Slovenskej pošty a zachovať zázemie pre stretávanie sa komunit v danej lokalite.

KONCEPCIA ARCHITEKTONICKÉHO RIEŠENIA:


Riešené priestory dnešnej polyfunkčnej budovy boli rozdelené do dvoch funkčných samostatných celkov - Komunitné priestory a Denný stacionár. Každá funkcia má samostatný vstup a je prevádzkovo nezávislá. Komunitné priestory sú určené na stretávanie sa menších skupín ľudí s kapacitou do cca 70 ľudí. Vybavené sú zázemím v podobe hygieny, skladu a šatne.

Denný stacionár pre 20-25 ľudí má zabezpečený bezbariérový prístup exteriérovou rampou. Vo vstupnom foyer je navrhnutý priestor na odkladanie šatstva, hygienické zázemie, asist. bezbariérová kúpeľňa, zázemie pre zamestnancov. Ďalšími priestormi sú rehabilitačná miestnosť, soc. poradenstvo, spoločenská miestnosť, z ktorej je prístupná oddychová miestnosť, miestnosť pre rozvoj pracovných zručností. Zo spoločenskej miestnosti je vstup do jedálne. Zázemie jedálne tvorí výdajňa jedla s umývárňou, sklady a hygienické zázemie pre zamestnancov so šatňou. Zázemie má samostatný vstup zo zadnej strany objektu z existujúcej obslužnej komunikácie. Keďže je budova dvojúrovňová bolo potrebné zabezpečiť bezbariérový pohyb medzi vstupnou časťou a ďalšími priestormi pomocou plošiny.

Dispozičné riešenie bolo odkonzultované dňa 25.01.2024 na RÚVZ s pani Mgr. Zuzanou Rošákovou. V ďalšej fáze projektu bolo doporučené RÚVZ presvetlenie vnútorných miestností (šatňa zamestnancov, rehabilitačná miestnosť) svetlovodom alebo svetlíkom. Je potrebné zabezpečiť v priestoroch dostatočnú výmenu vzduchu, v miestnosti na odpad je potrebné naprojektovať prívod vody. Táto overovacia štúdia slúži ako podklad pre zabezpečenie spracovania ďalších stupňov PD.

NÁZOV STAVBY
**NÁVRH DENNÉHO STACIONÁRA
LIPOVÁ, PRIEKOPA - MARTIN**
NÁZOV VÝKRESU
01 SPRIEVODNÁ SPRÁVA

STUPEŇ
Overovacia štúdia
AUTOR
Ing. arch. Jana Tartaľová
RIADITEĽ ÚHAM
Mgr. art. Roman Gatiaľ

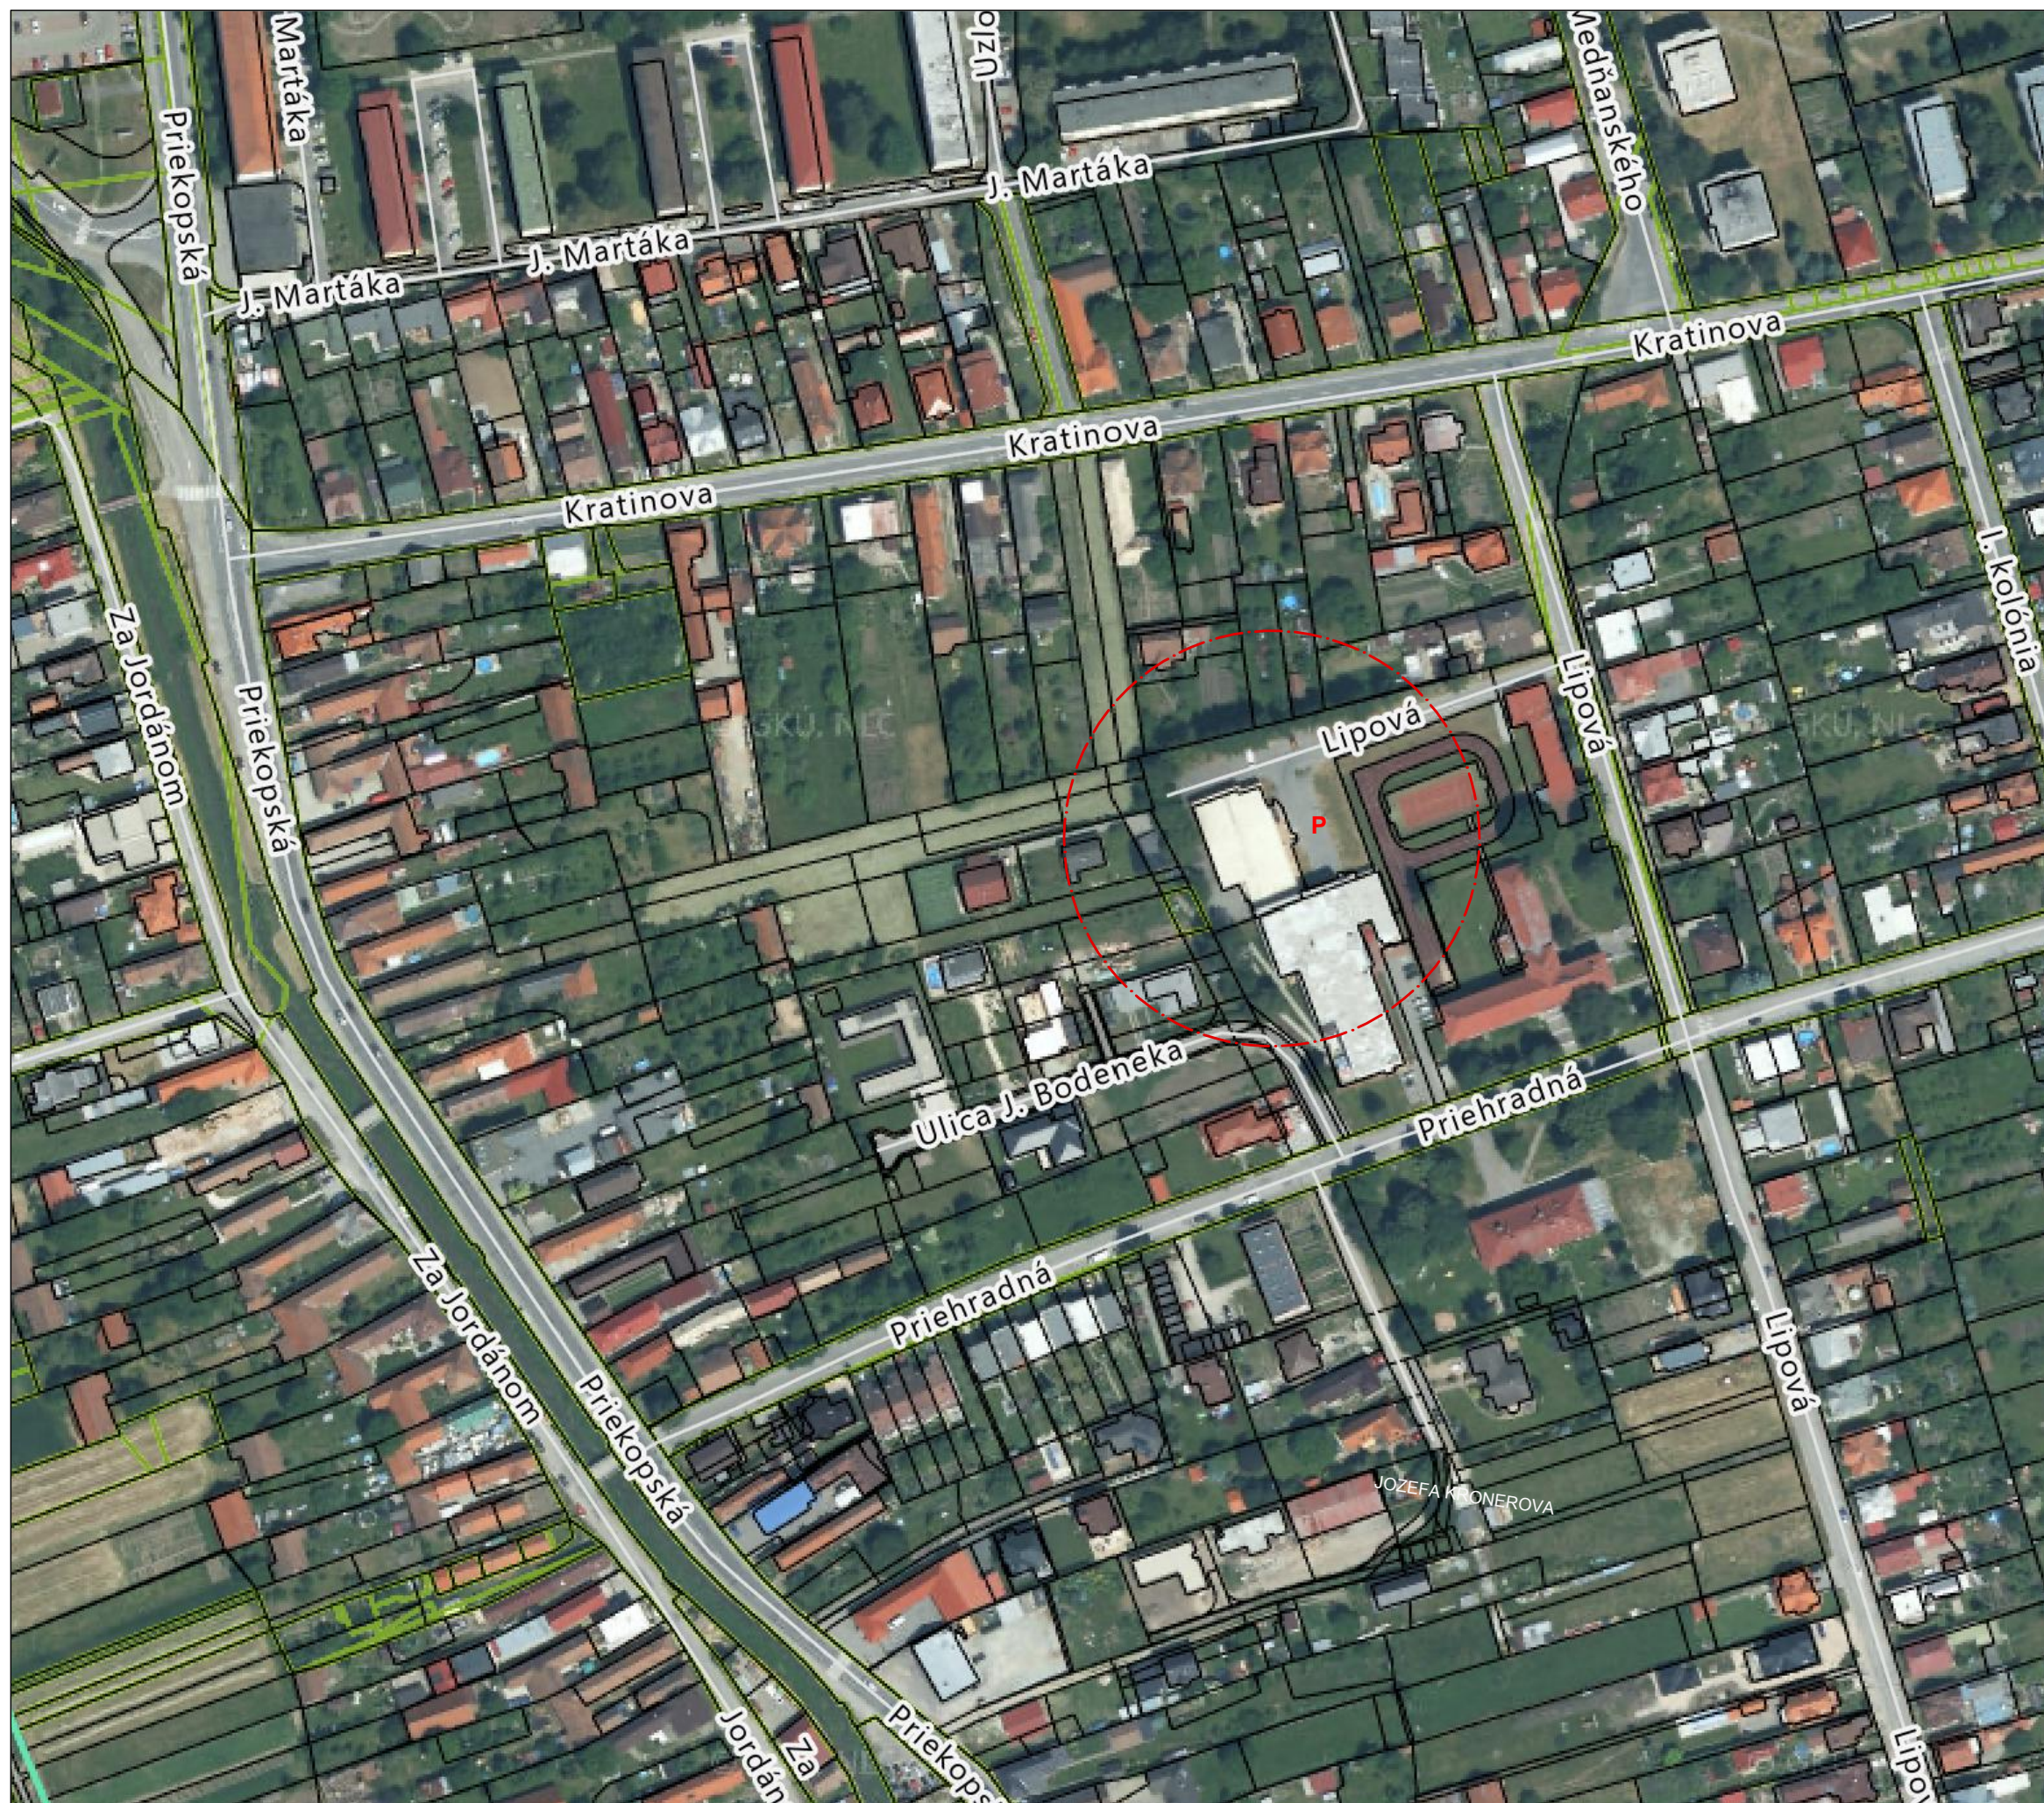

MARTIN

Útvar hlavného architekta
mesta Martin




--- hranica riešeného územia

NÁZOV STAVBY
**NÁVRH DENNÉHO STACIONÁRA
LIPOVÁ, PRIEKOPA - MARTIN**
NÁZOV VÝKRESU
02 ŠIRŠIE VZŤAHY

STUPEŇ
Overovacia štúdia

AUTOR
Ing. arch. Jana Tartaľová

RIADITEĽ ÚHAM
Mgr. art. Roman Gatiaľ

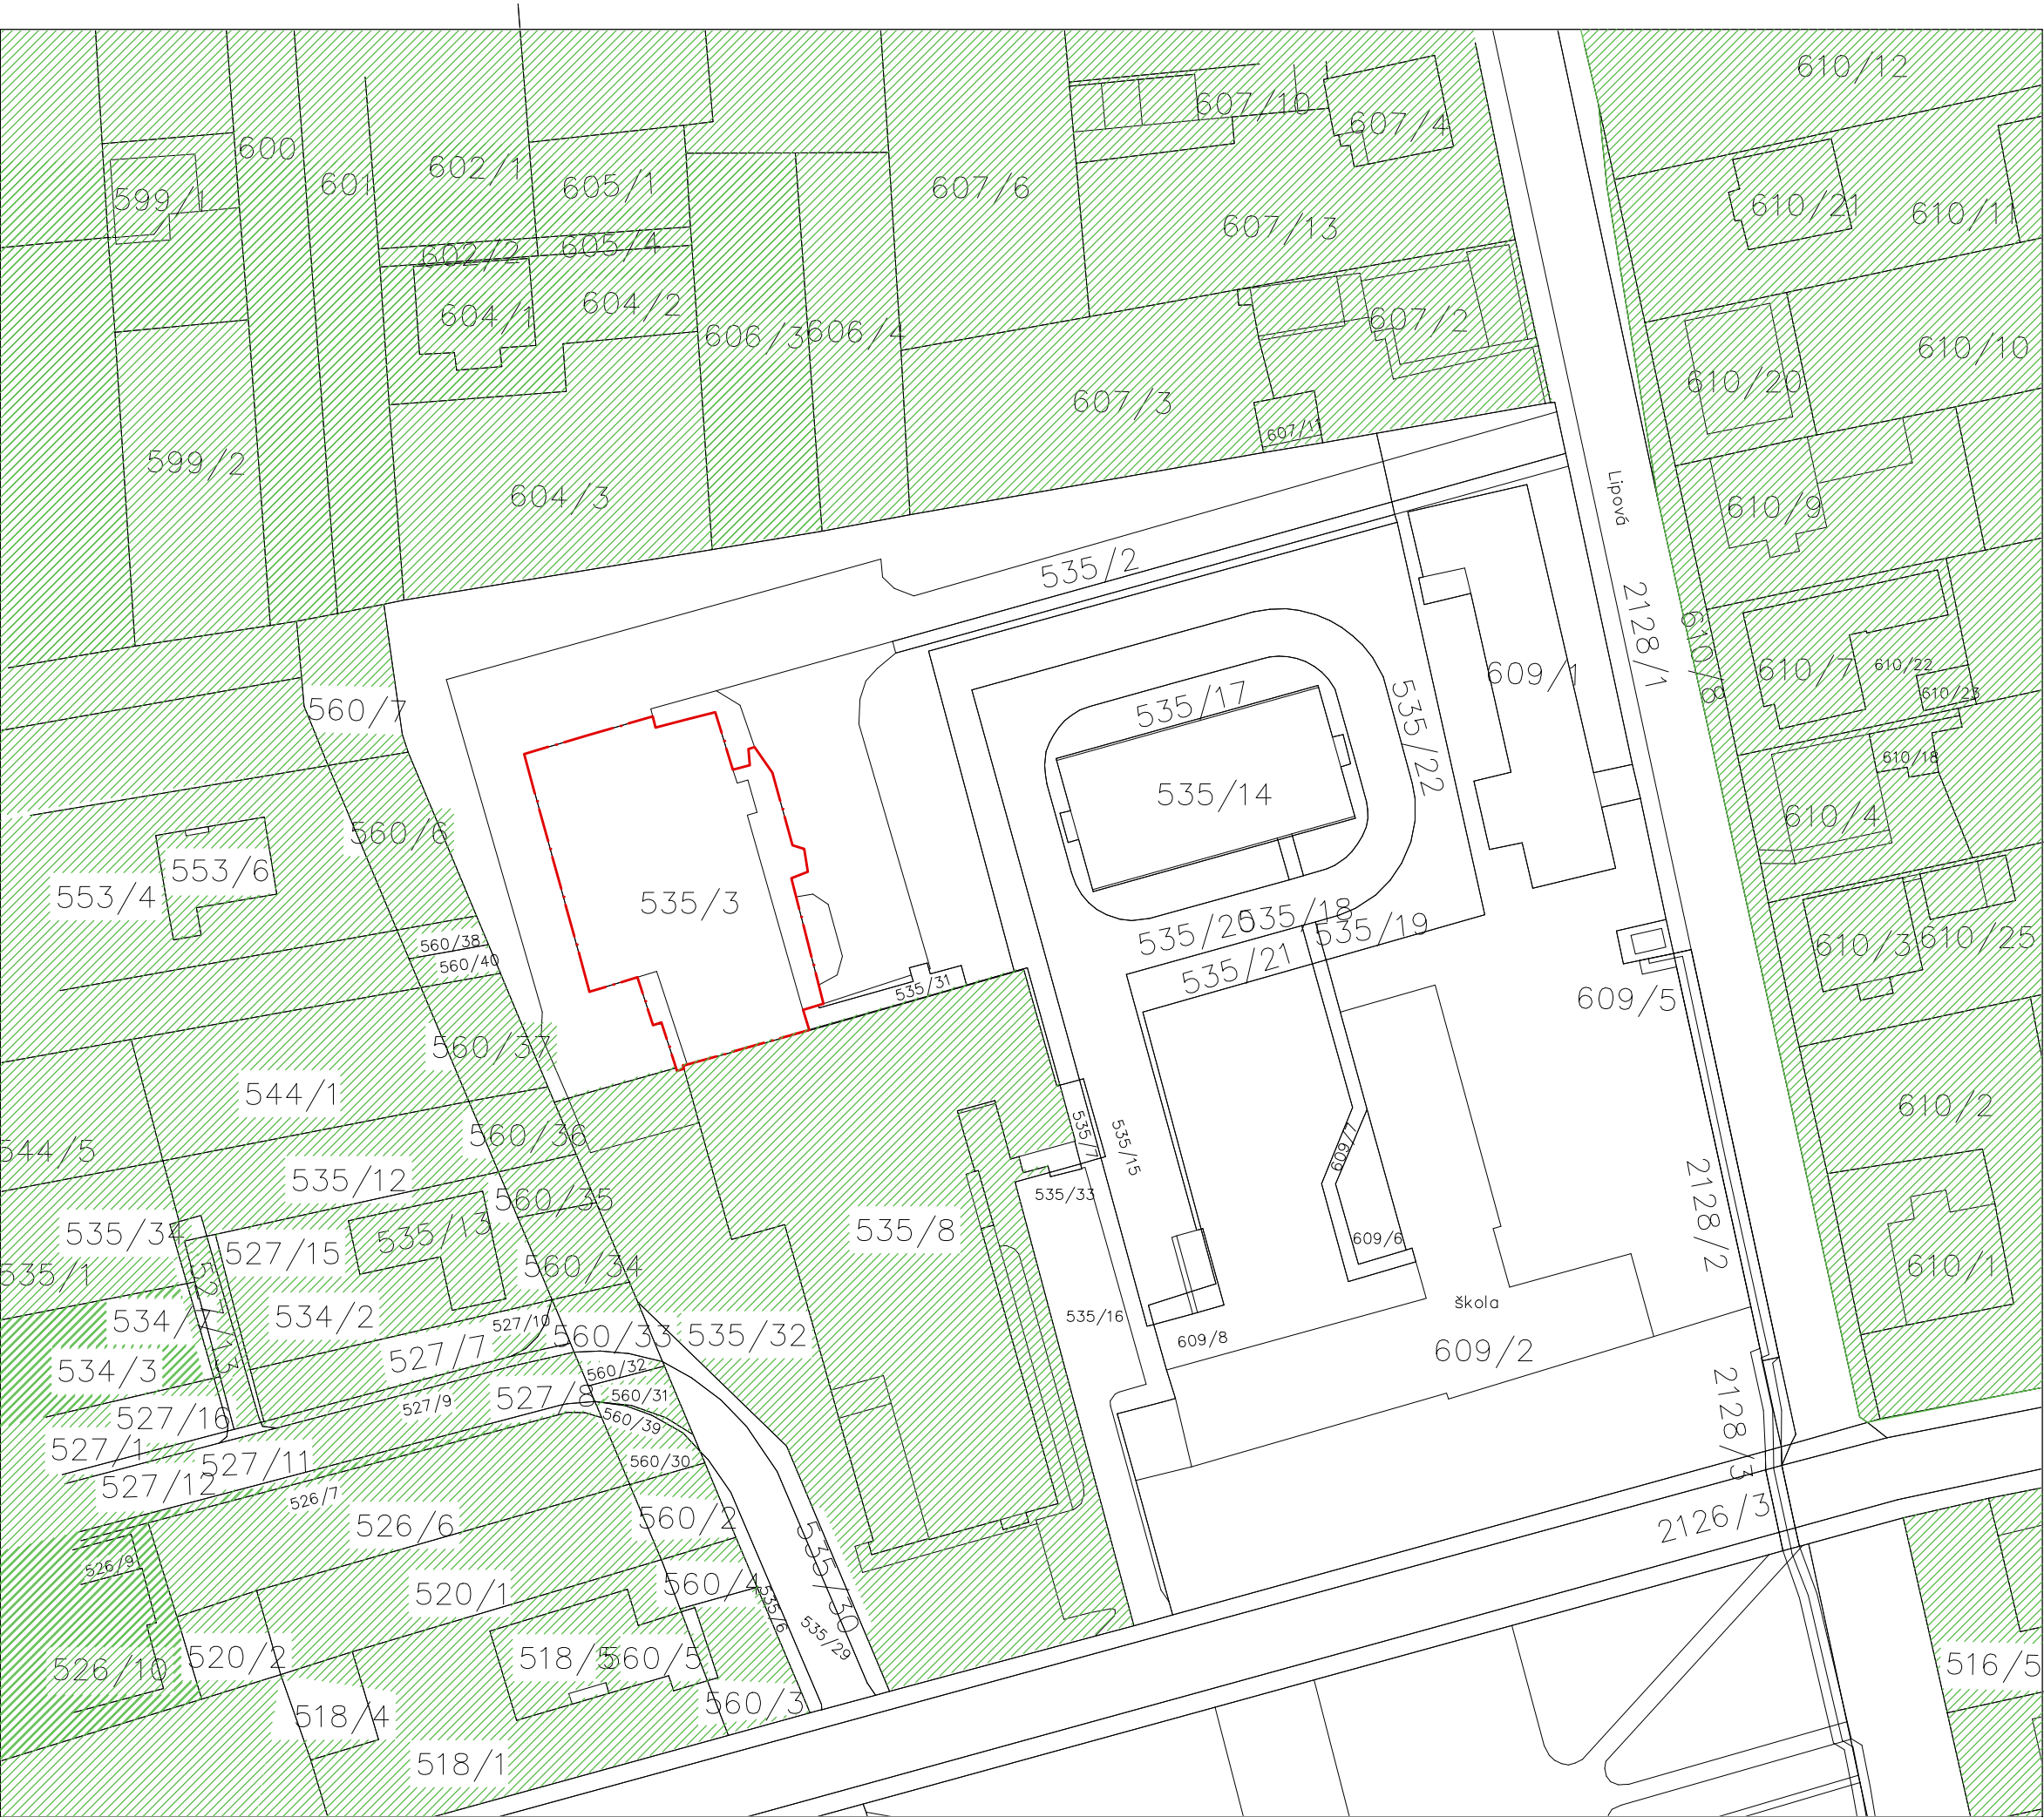

MARTIN
Útvar hlavného architekta
mesta Martin




LEGENDA VLASTNÍKOV:

- Mesto Martin
- Súkromná osoba
- Riešená budova

NÁZOV STAVBY
**NÁVRH DENNÉHO STACIONÁRA
LIPOVÁ, PRIEKOPA - MARTIN**
NÁZOV VÝKRESU
03 SITUÁCIA _ VÝREZ Z KAT.MAPY/VLAST.VZŤAHY

STUPEŇ
Overovacia štúdia
AUTOR
Ing. arch. Jana Tartaľová
RIADITEĽ ÚHAM
Mgr. art. Roman Gatiaľ

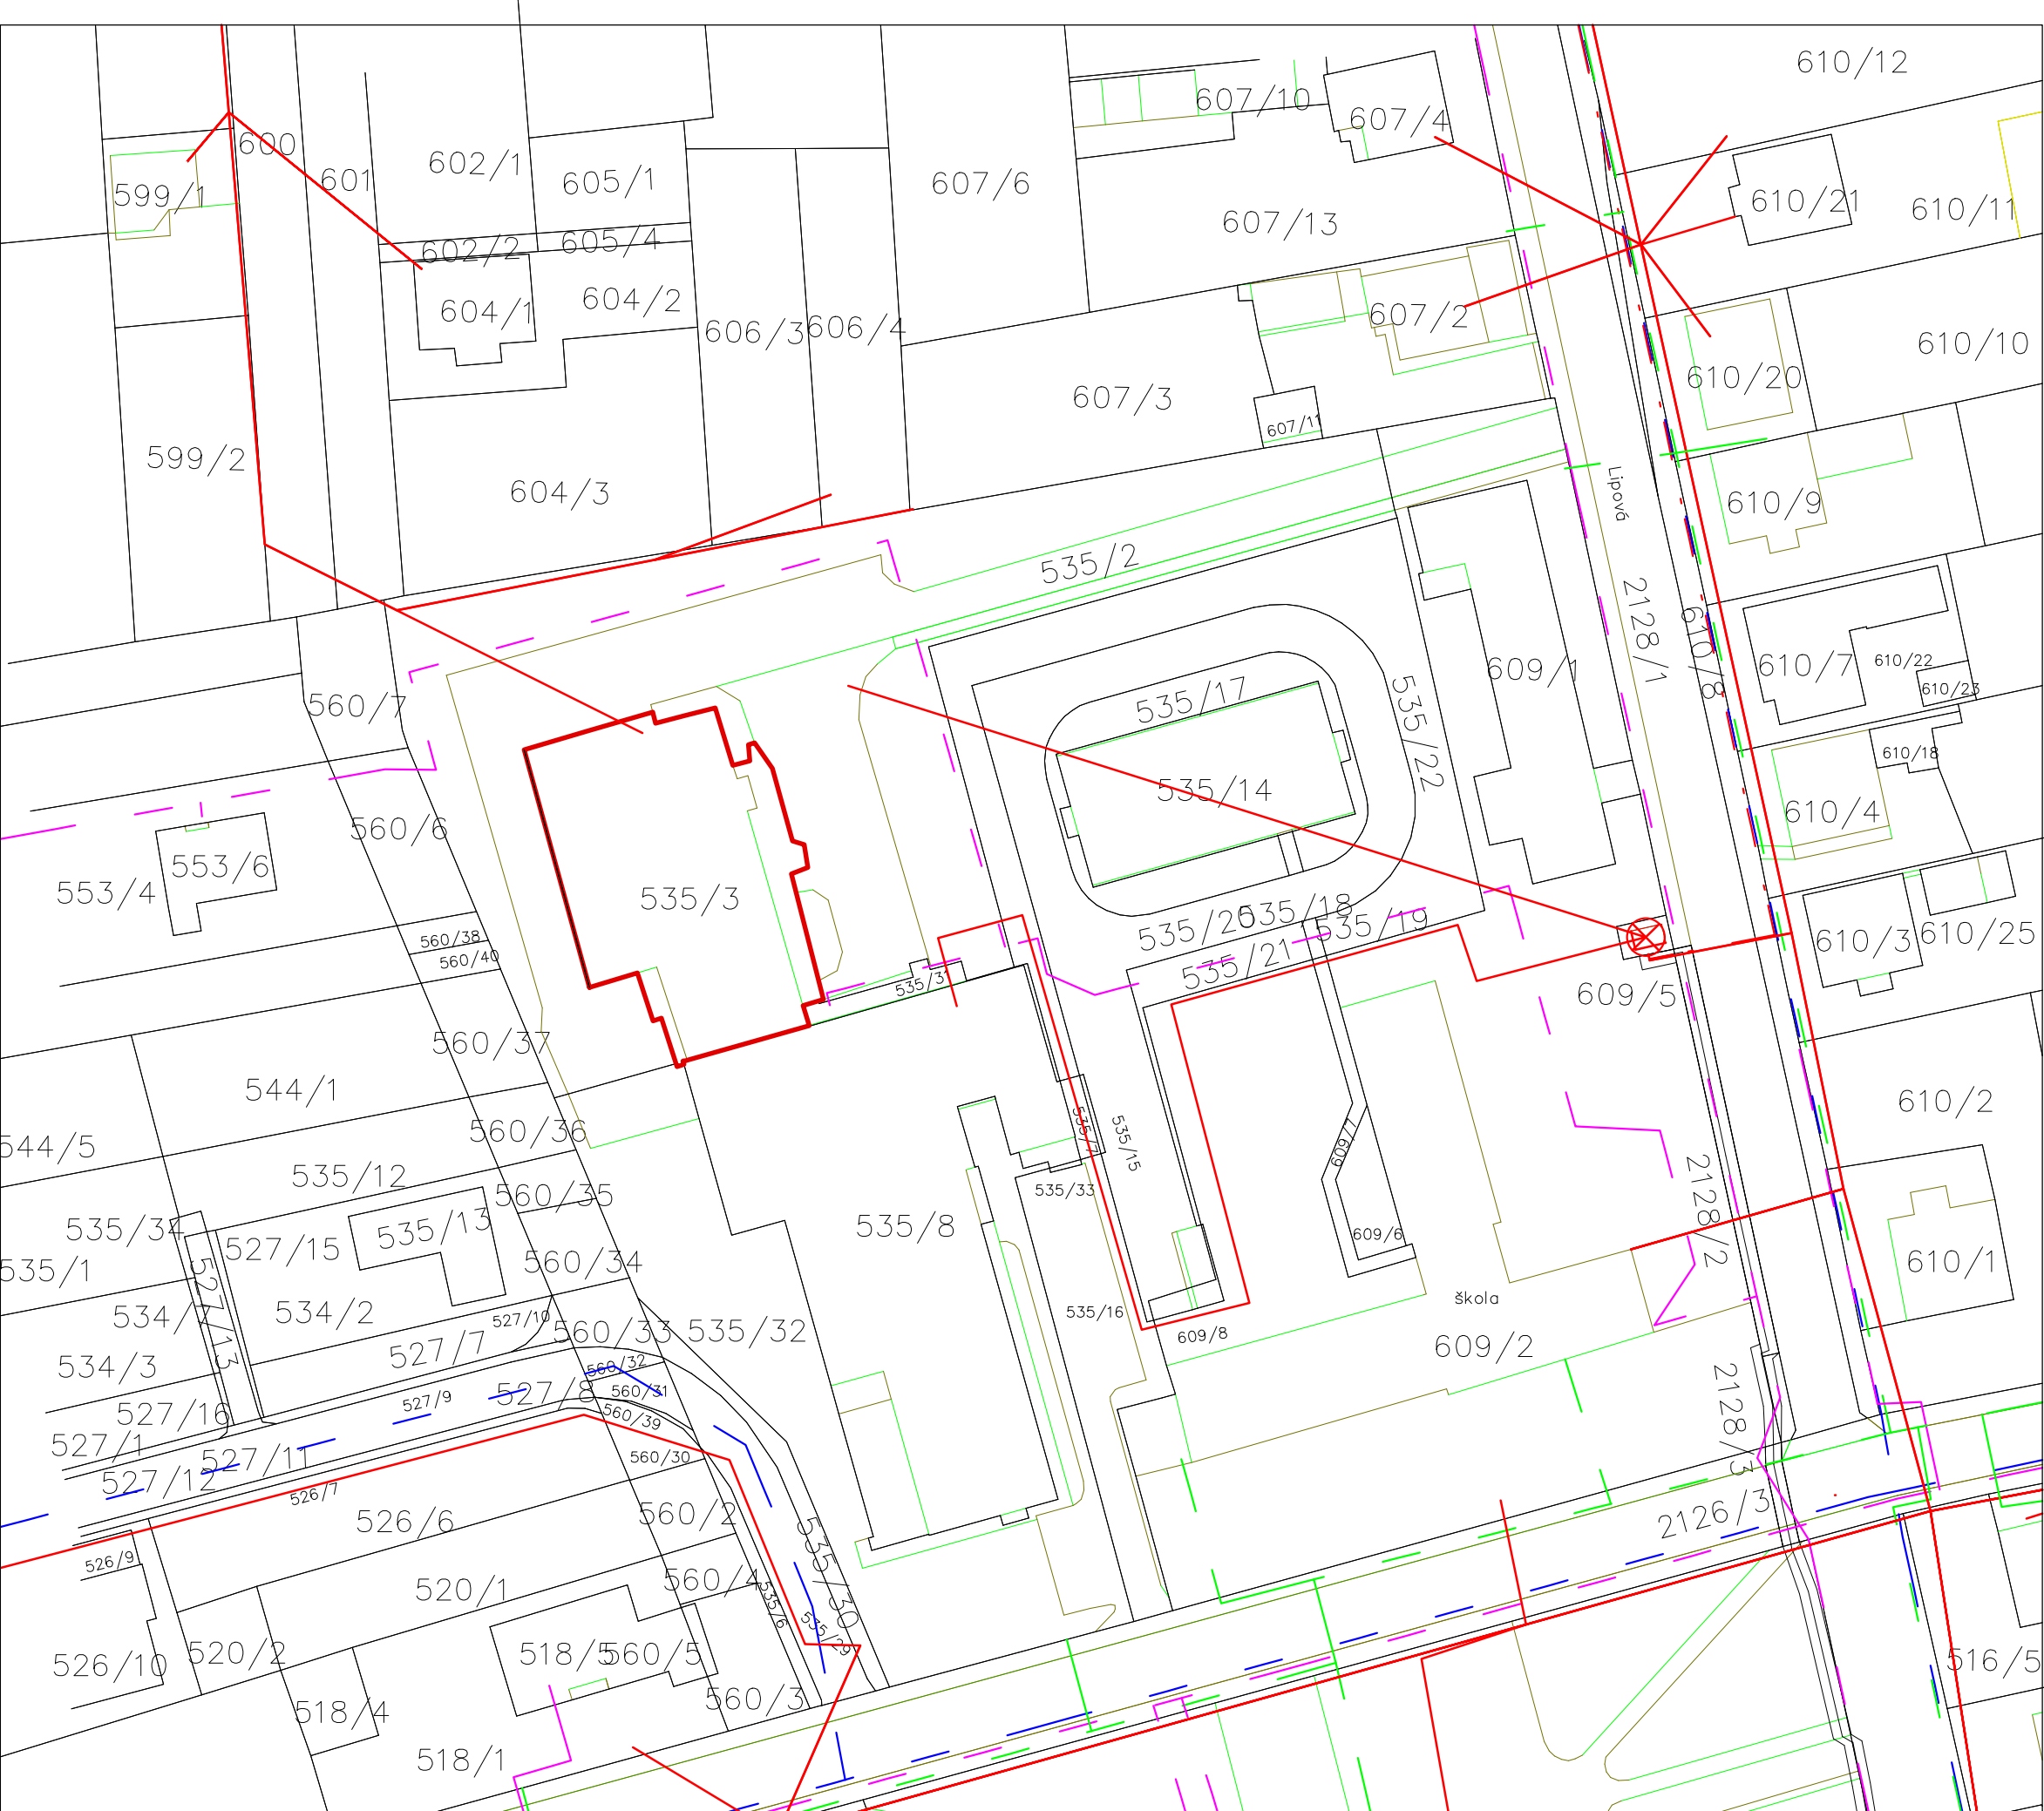

MARTIN

Útvár hlavného architekta
mesta Martin



LEGENDA

- riešená budova
- vodovodná sieť
- kanalizačná sieť
- optická/telekomunikačná sieť ST
- plynovod NTL
- elektrická sieť NN
- - elektrická sieť VN
- ⊗ trafostanica


Vyznačené trasy inžinierskych sietí sú len informatívne, presné vytýčenie sietí je nutné zabezpečiť u ich správcov. Nie sú vyznačené ani prípadné prípojky.

NÁZOV STAVBY
**NÁVRH DENNÉHO STACIONÁRA
LIPOVÁ, PRIEKOPA - MARTIN**
NÁZOV VÝKRESU
04 SITUÁCIA _ INŽINIERSKE SIETE

STUPEŇ
Overovacia štúdia
AUTOR
Ing. arch. Jana Tartaľová
RIADITEĽ ÚHAM
Mgr. art. Roman Gatiaľ

MARTIN

Útvar hlavného architekta
mesta Martin

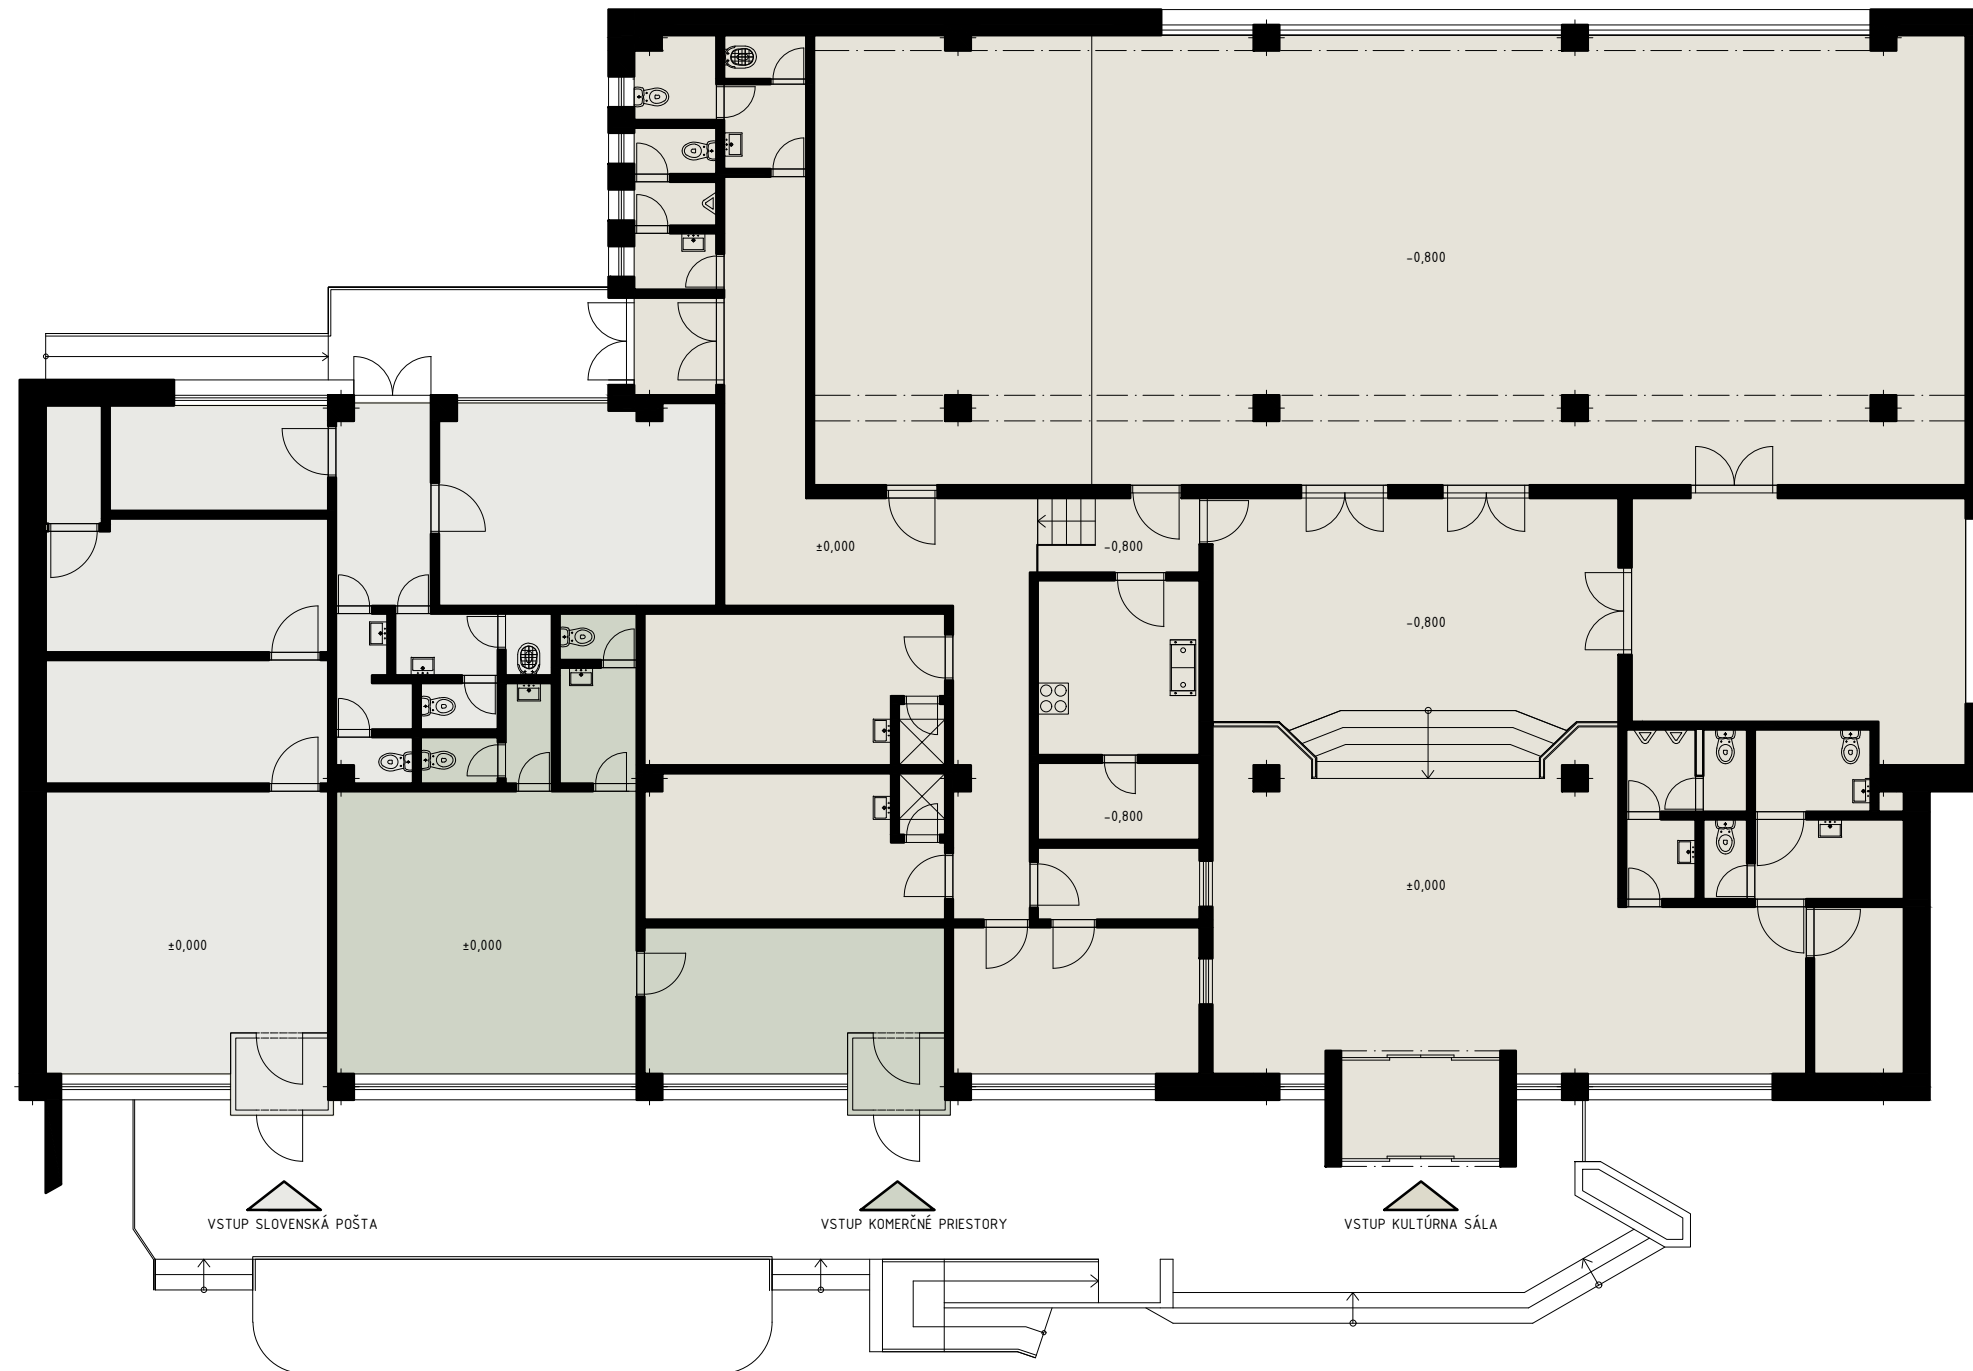

NÁZOV STAVBY
**NÁVRH DENNÉHO STACIONÁRA
LIPOVÁ, PRIEKOPA - MARTIN**
NÁZOV VÝKRESU
05 PÔDORYS _ EXISTUJÚCI STAV


STUPEŇ
Overovacia štúdia

AUTOR
Ing. arch. Jana Tartaľová

RIADITEĽ ÚHAM
Mgr. art. Roman Gatiaľ

MARTIN

Útvar hlavného architekta mesta Martin

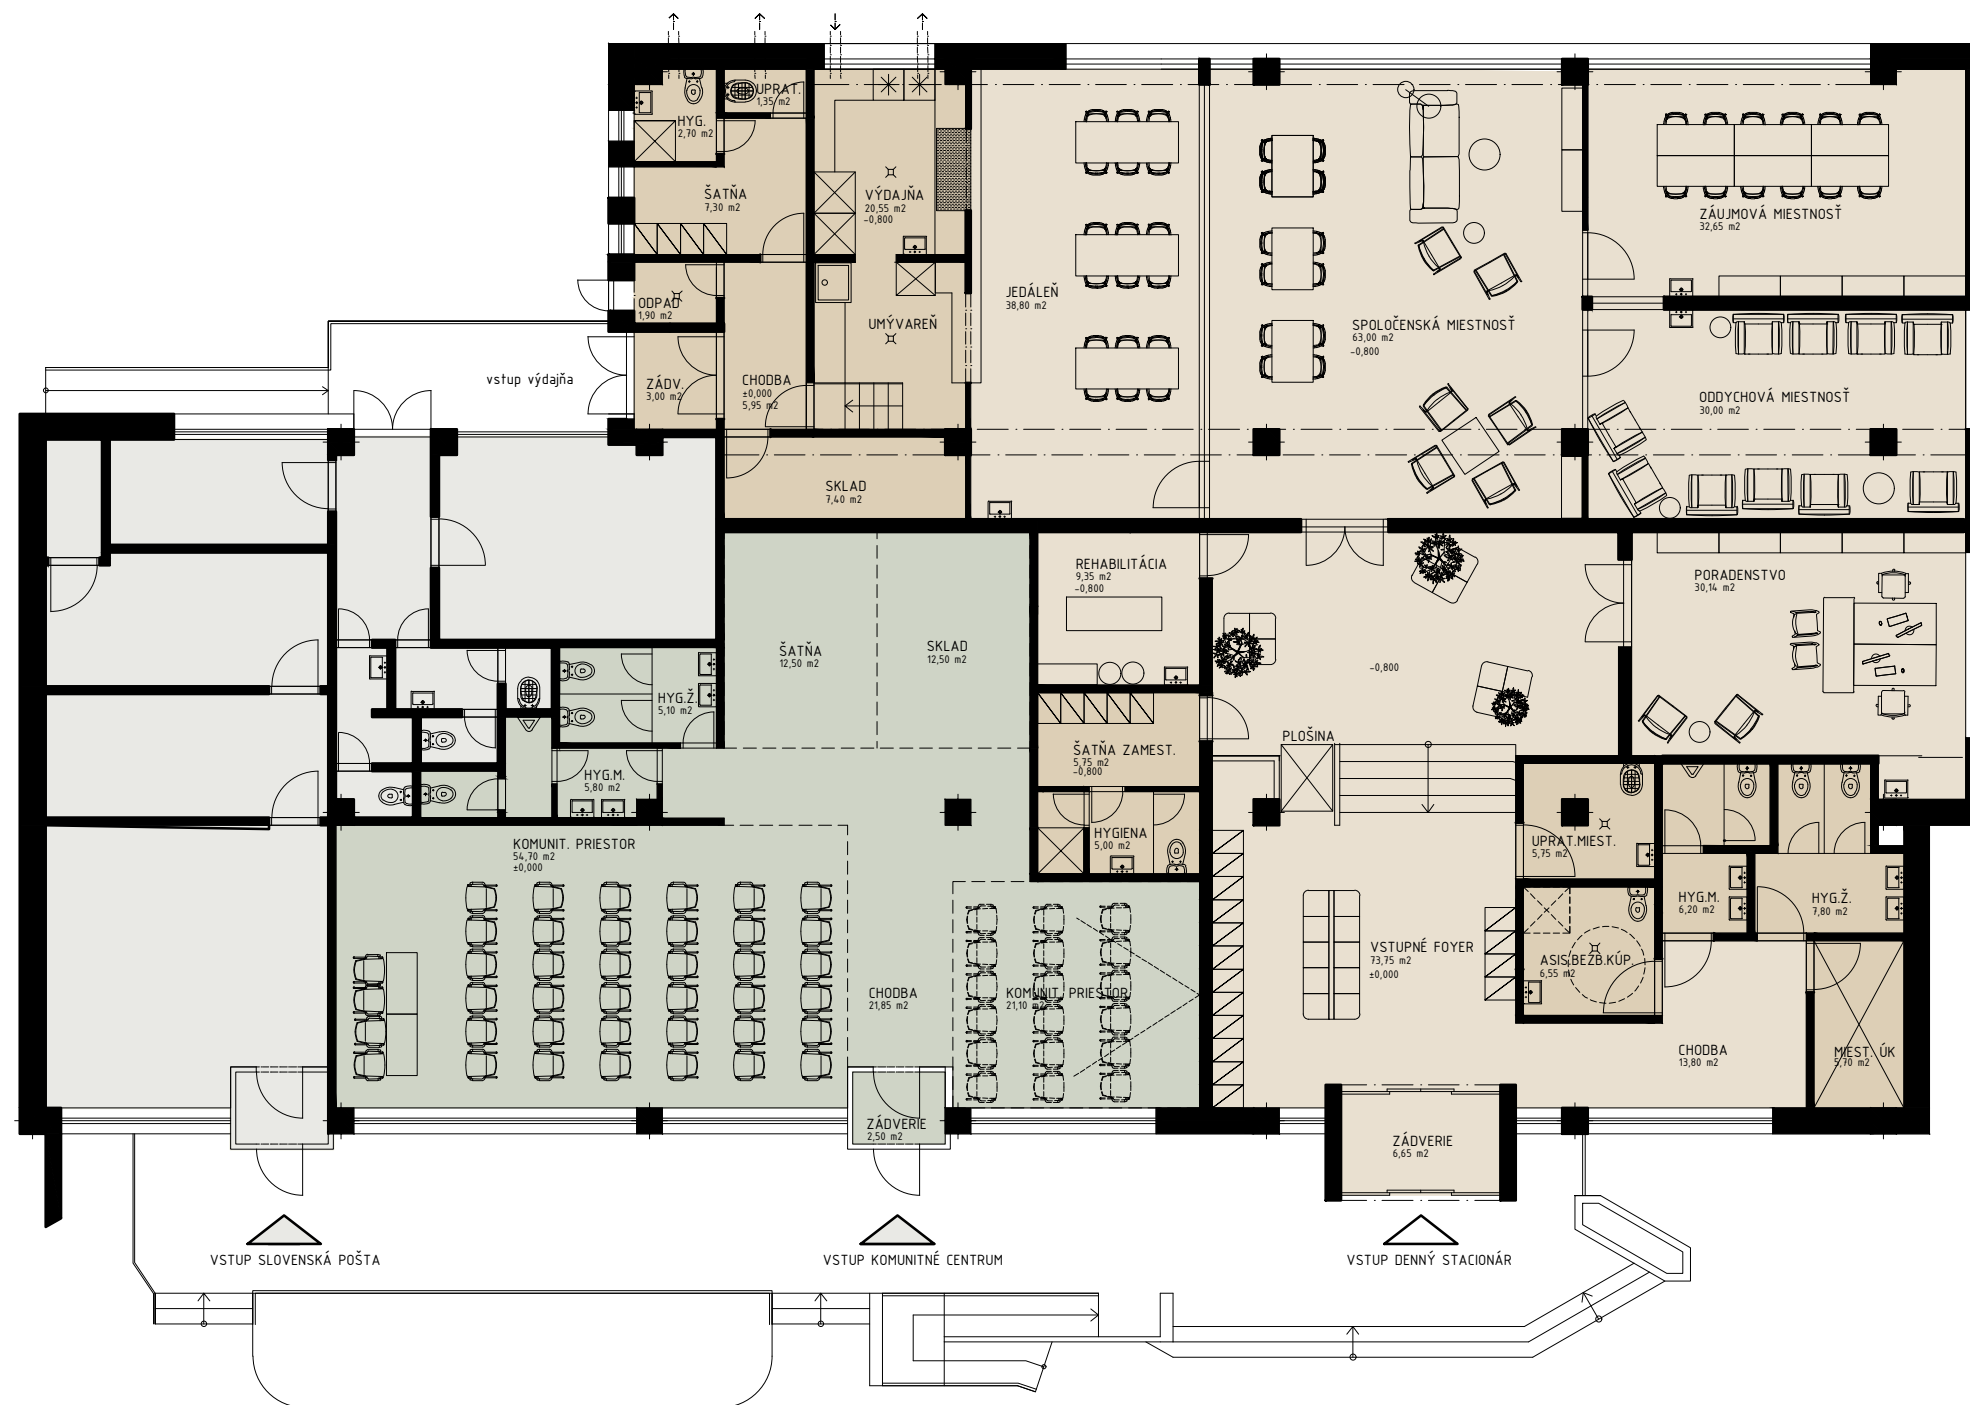

POZNÁMKY, DOPORUČENIA HYGIENY:

- ODVETRANIE MIESTNOSTÍ- ŠATŇA A HYGIENA ZAMESTNANNCI
- PRÍVOD AJ ODVOD VZDUCHU VO VÝDAJNI A UMYVÁRNI
- PODLAHOVÉ VPUSTE NAZNAČENÉ V PÔDORYSE
- BUDE SA OKREM VÝDAJA JEDLA AJ PRIPRAVOVAŤ? AK ÁNO
- JEPOTEBNÉ UPRAVIŤ PRIETSORY VÝDAJNE
- PRE UMÝVANIE PREPRAVNÝCH ZÁSOB JE POTREBNÉ NAVRHNÚŤ
- DOSTATOČNE VEĽKÝ DREZ S BATÉRIOU SO SPRCHOU
- ZVÁŽIŤ PRESVETLENIE PREISŤOROV VO VNÚTRI DISPOZÍCIE-
SVETLOVOD, NADSVETLÍK

NÁZOV STAVBY

NÁVRH DENNÉHO STACIONÁRA

LIPOVÁ, PRIEKOPA - MARTIN

NÁZOV VÝKRESU

06 PÔDORYS _ NAVRHOVANÝ STAV

STUPEŇ

Overovacia štúdia

AUTOR


Ing. arch. Jana Tartal'ová

RIADITEL' ÚHAM

Mgr. art. Roman Gatia

MARTIN



Útvar hlavného architekta
mesta Martin

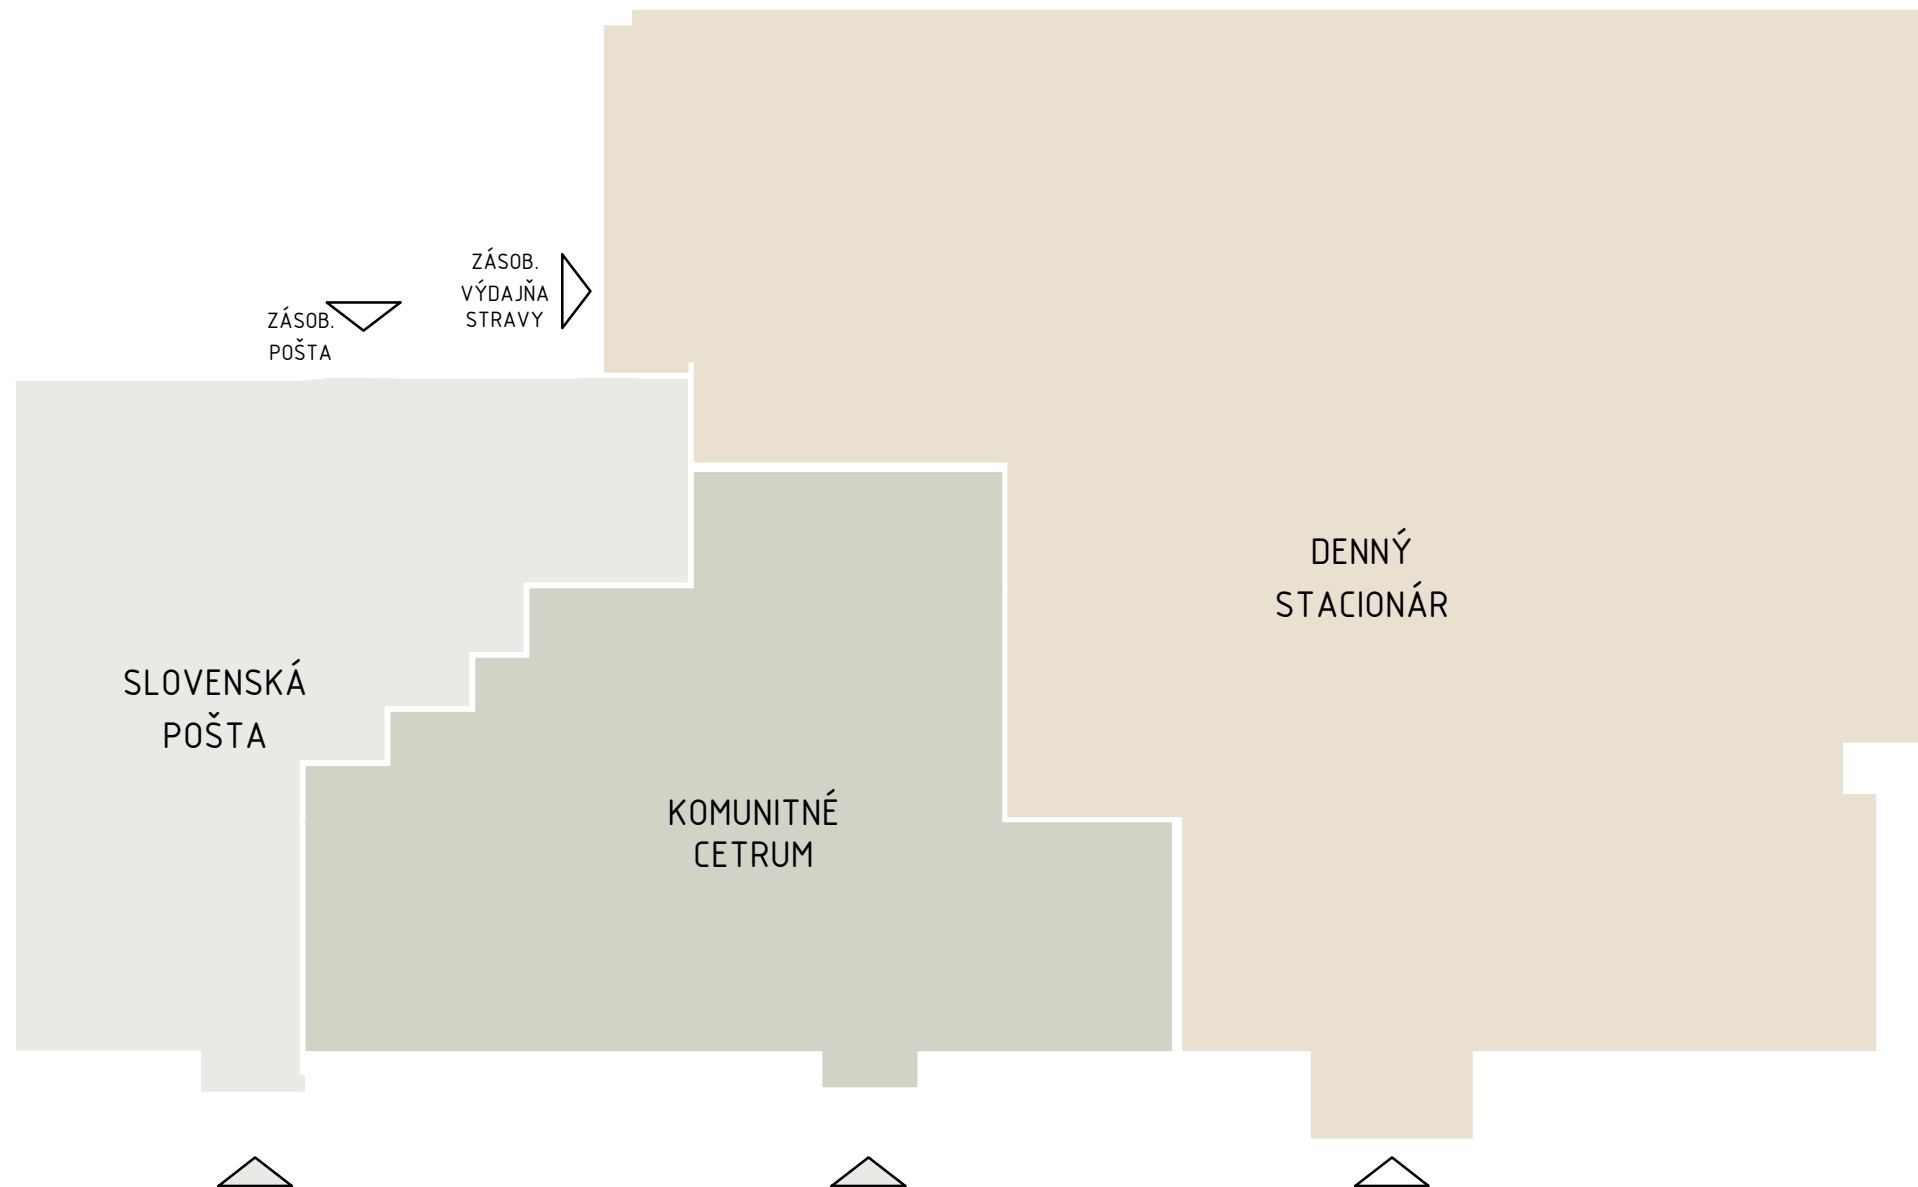

NÁZOV STAVBY
**NÁVRH DENNÉHO STACIONÁRA
LIPOVÁ, PRIEKOPA - MARTIN**
NÁZOV VÝKRESU
07 SCHÉMA _ FUNKČNÉ CELKY

STUPEŇ
Overovacia štúdia
AUTOR
Ing. arch. Jana Tartaľová
RIADITEĽ ÚHAM
Mgr. art. Roman Gatiaľ

Útvar hlavného architekta mesta Martin

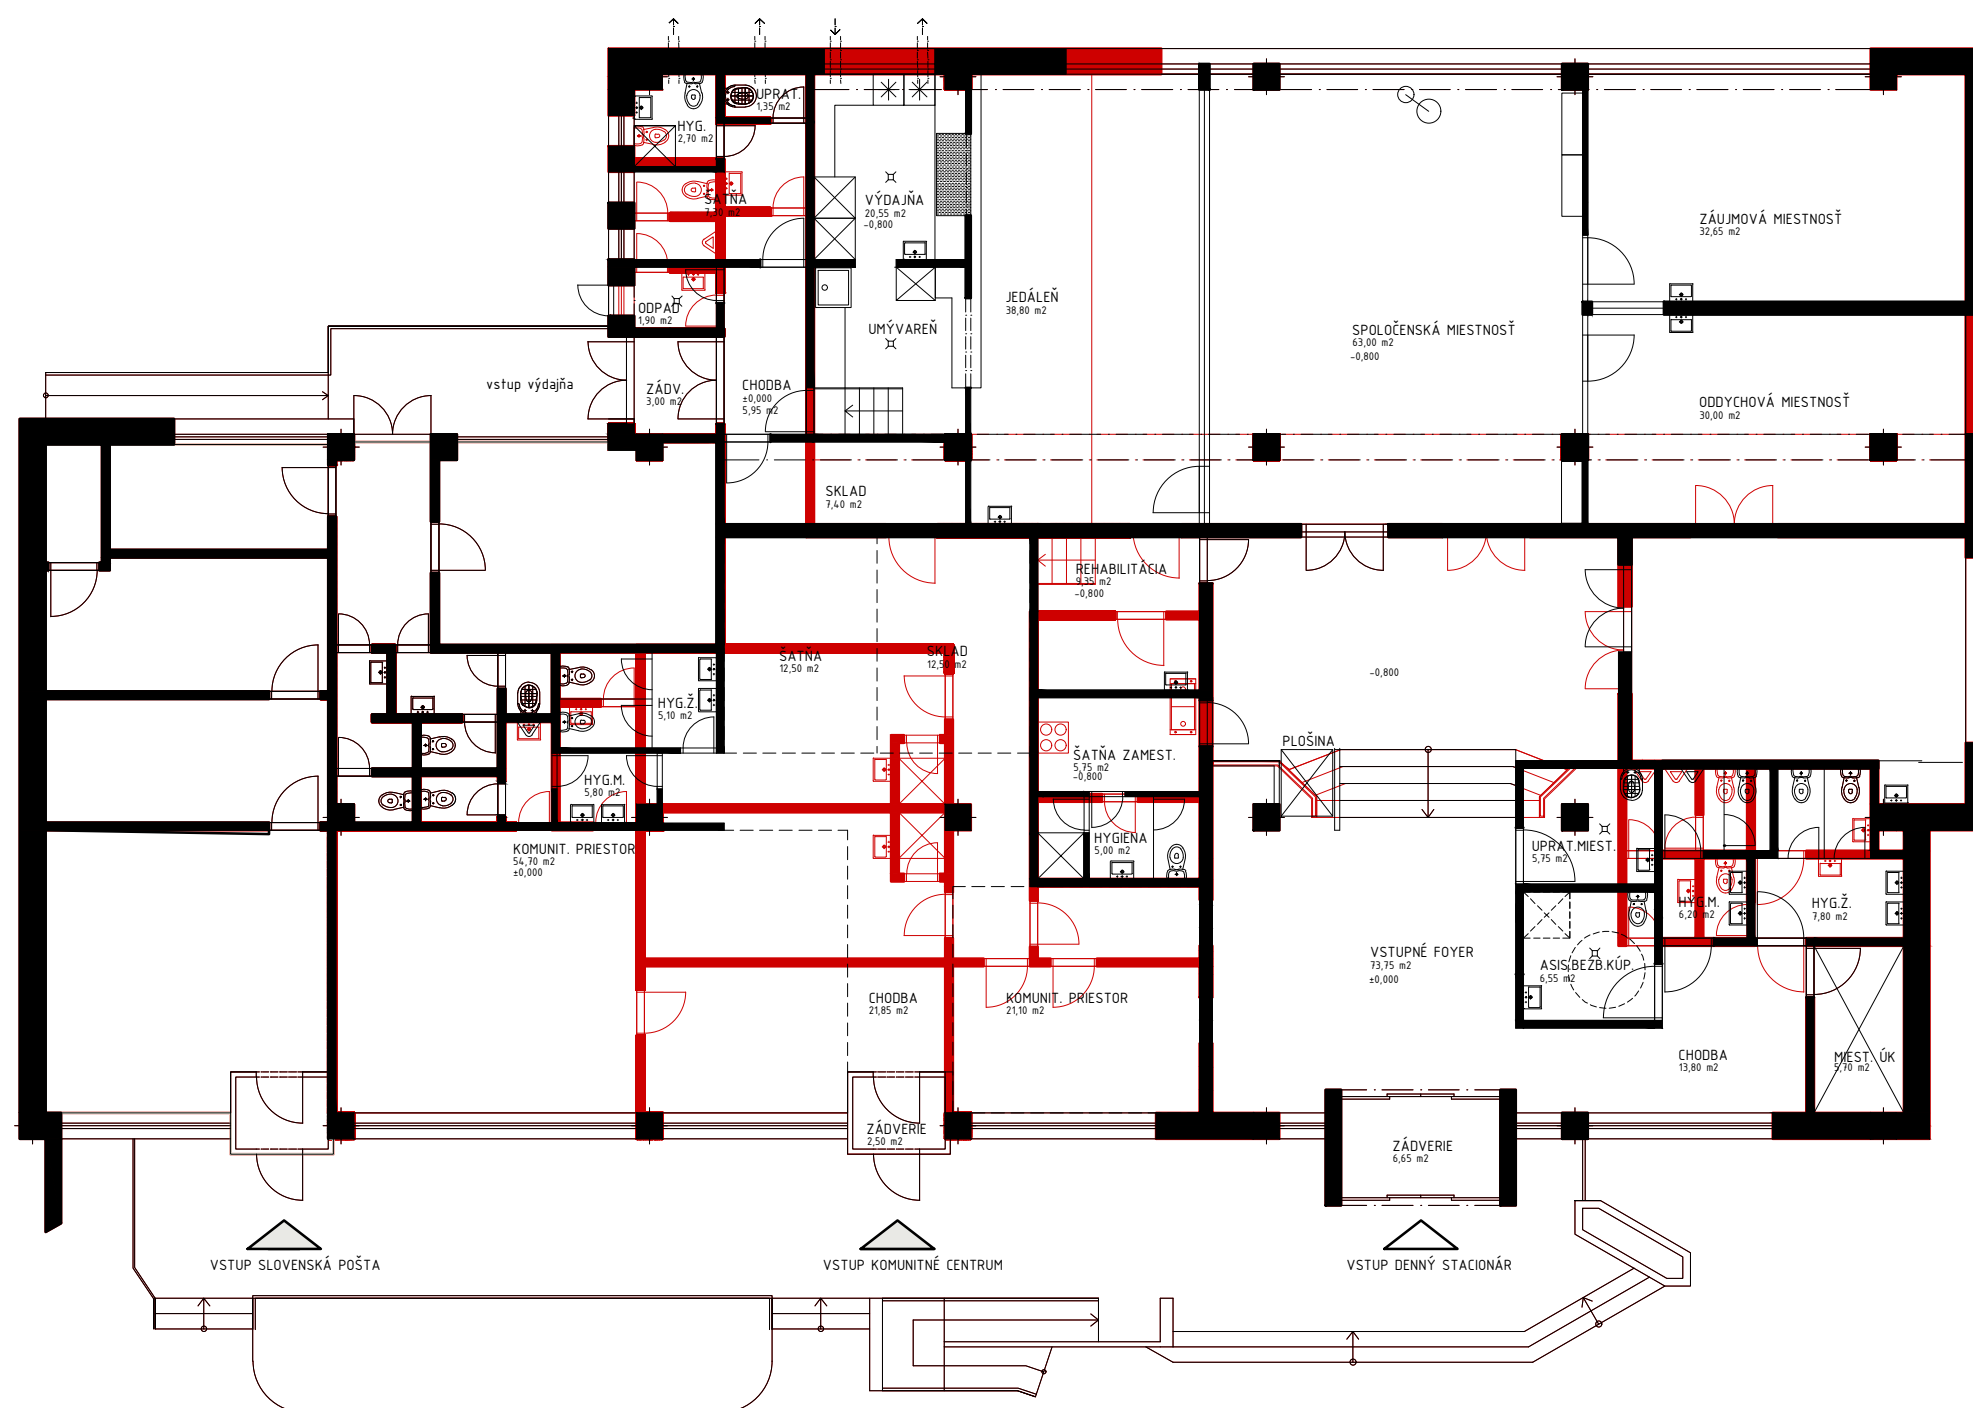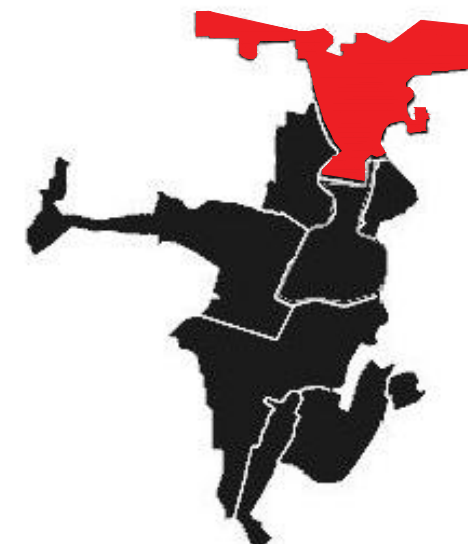

LEGENDA

 Navrhovaný stav
 Existující stav

NÁZOV STAVBY
NÁVRH DENNÉHO STACIONÁRA
LIPOVÁ, PRIEKOPA - MARTIN
 NÁZOV VÝKRESU
08 SCHÉMA POROVNANIE PŮVOD.STAVU S NÁVRHOM

STUPEŇ
Overovacia štúdia

AUTOR
Ing. arch. Jana Tartaľová

RIADITEL' ÚHAM
Mgr. art. Roman Gatíal