


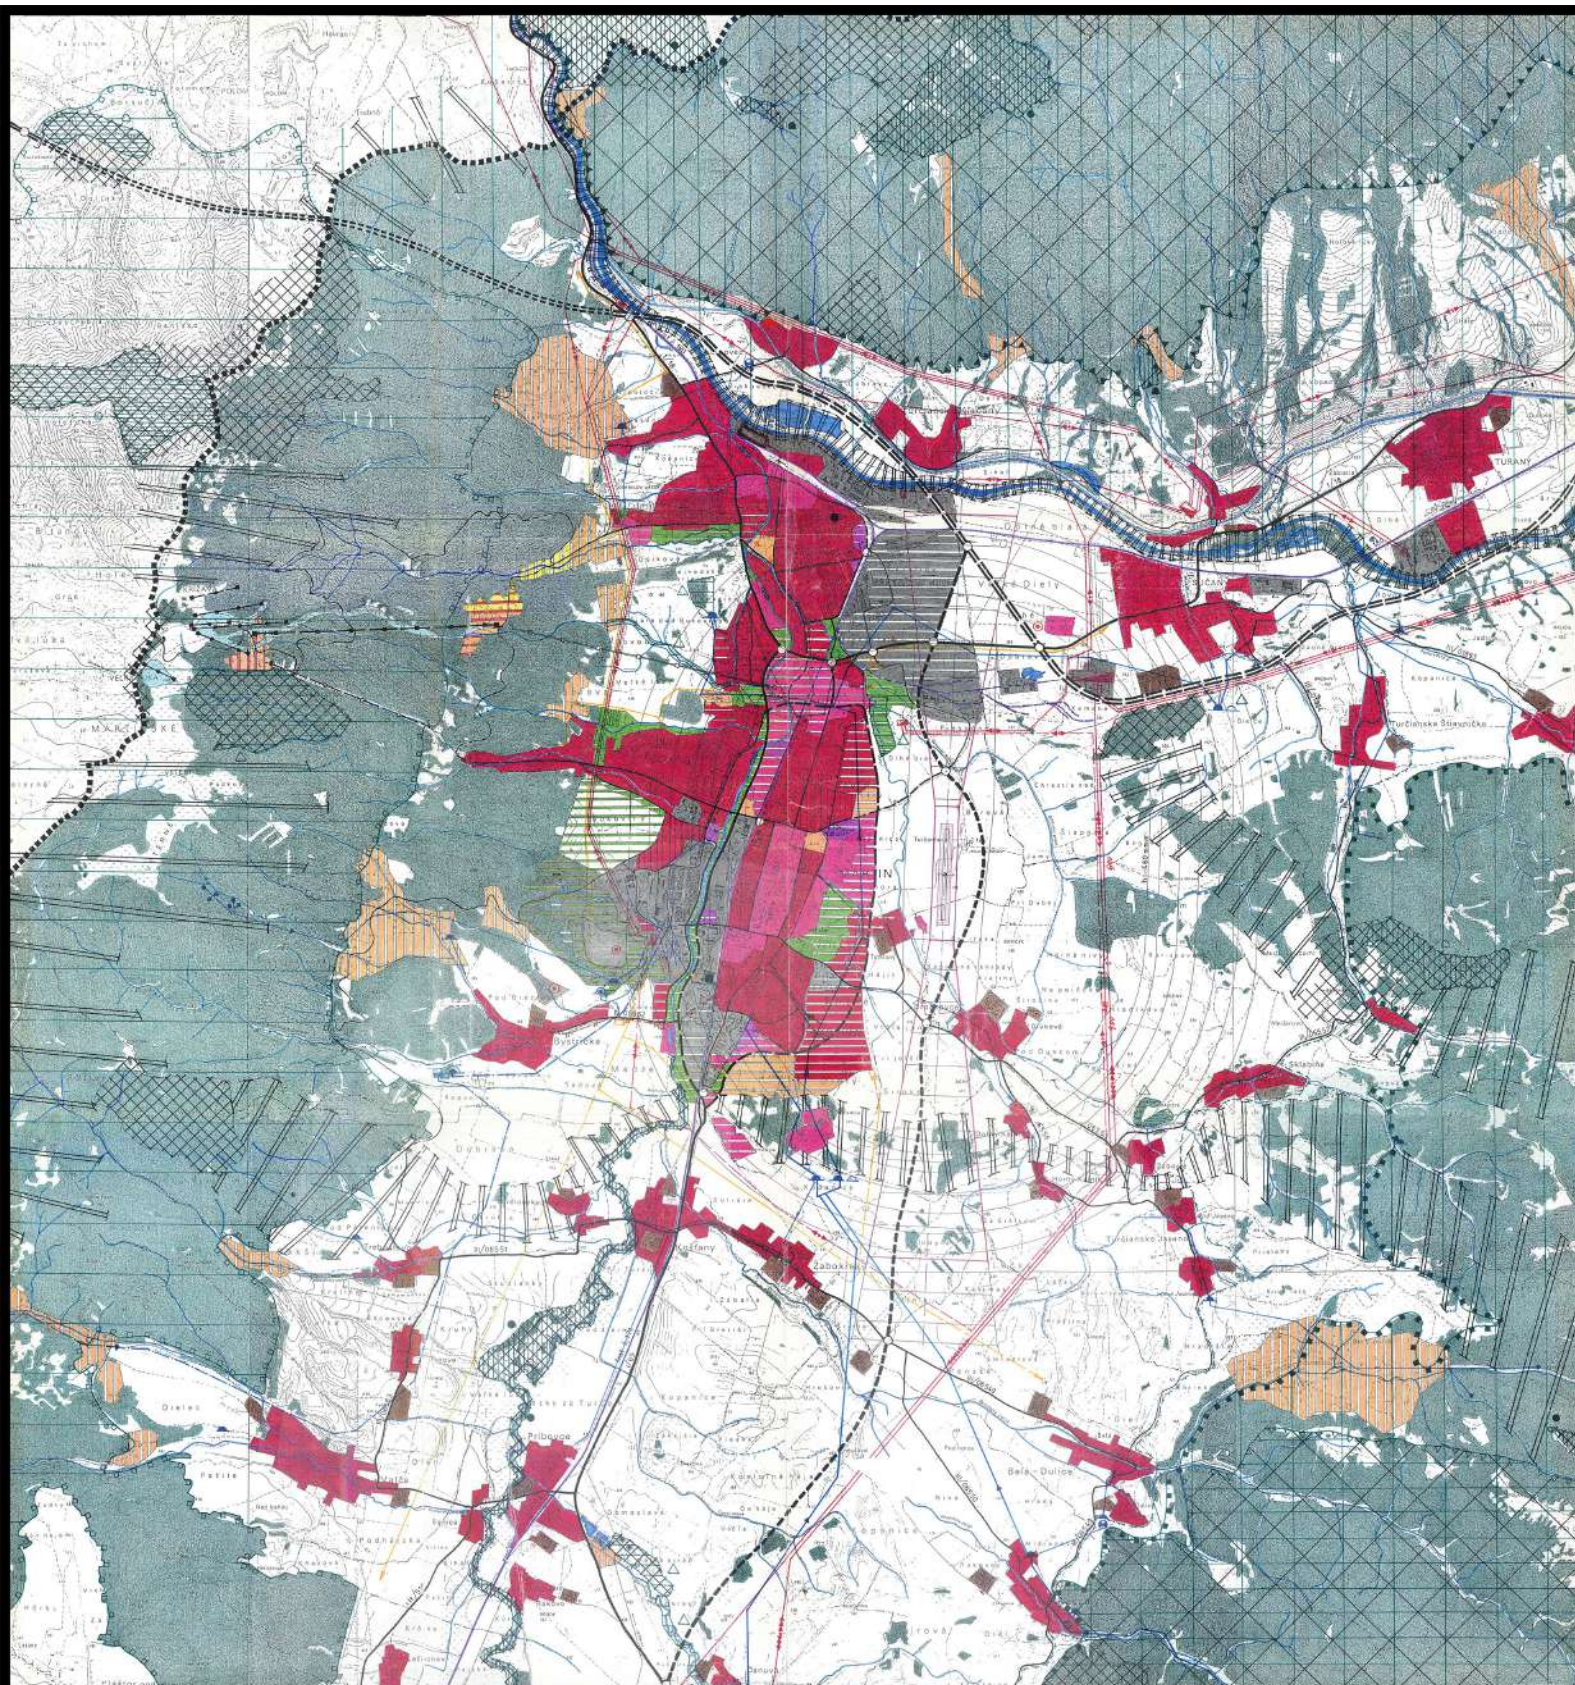

ÚZEMNÝ PLÁN SÍDELNÉHO ÚTVARU MARTIN NÁVRH

Útvár hlavného architekta mesta MARTIN
 pohrádajúce plošnosť: 304-99, 304-100
 v smere uznesenia Mestského zastupiteľstva
 v Martine č. 163/1971 zo dňa 22. 9. 1971
 Ing. arch. Viera Štefániková

Stav	Do 6. 2008	Posledný
Hranica okresu		
Hranica katastrálneho územia		
Plochy bývania v riadenom území		
Plochy výštie a špecifické vyhladenosti		
Plochy športu		
Plochy osobitného určenia		
Plochy priemyslu a skladového hospodárstva		
Plochy súvisiace s priemyselnou výrobou		
Funkčné plochy zariadení osobitného určenia		
Zeleň		
Lesy		
Plochy poľnohospodárskych zariadení		
Plochy rekreačných útvarov		
Výštie rekreačné a športové vyhladenosti		
Lyžiarske plochy		
Diaľnice		
Diaľnica - tunelový úsek		
Rýchlostná komunikácia		

Komunikácie zberné B;	
Komunikácie zberné B;	
Významné účelové komunikácie	
Plochy zariadení automobilovej dopravy	
Železničná trať a vlečky	
Letiská	
Ľadiská	
Dvojkoľniakové lanovky	
Lyžiarske vlečky	
Vodné toky a plochy	
Hranica národného parku	
Hranica CHKO	
Národná prírodná rezervácia	
Prírodná rezervácia	
Chránený areál	
Biocentrum (provinčného, regionálneho, nadregionálneho významu)	
Biolodický (nadregionálneho a regionálneho významu)	

Jadrové územie (európskeho a národného významu)	
Stupeň ochrany	
- 5. stupeň	
- 4. stupeň	
- 3. stupeň	
- 2. stupeň	
Hranica ochranného pásma	
Prírodné vodovodné potrubie	
Zásobné vodovodné potrubie	
Vodajom	
Úpravná voda	
Prívod priemyselného vodovodu	
Zároj podzemnej vody	
Zároj povrchovej vody	
Zberateľ jednotnej kanalizácie	
Zberateľ splaškových kanalizácií	
Cerpačná stanica	
Mestský ČOV Martin - Vrtúky	

ZVN vedenie vzdušné	
VVN vedenie vzdušné	
Rozvodňa 110/22 kV	
Vysokotlakový plynovod	
Regulačná stanica	
Verejná tepláreň	
Okružná výštievňa	
Územný domh OZI	
Skličky KO a teplárenského odpadu	

urkeat
 ÚSTREDNÝ ÚSTREDNÝ

ÚZEMNÝ PLÁN SÍDELNÉHO ÚTVARU MARTIN - NÁVRH RIEŠENIA	Číslo výkresu	1
ŠÍRSIE VZŤAHY		
975 90 BANSKÁ BYSTRICA Zvolenská cesta č. 20		
Ing. arch. Chocholovský	Ing. arch. V. Jankovič	Ing. arch. V. Jankovič
1 : 25 000		

